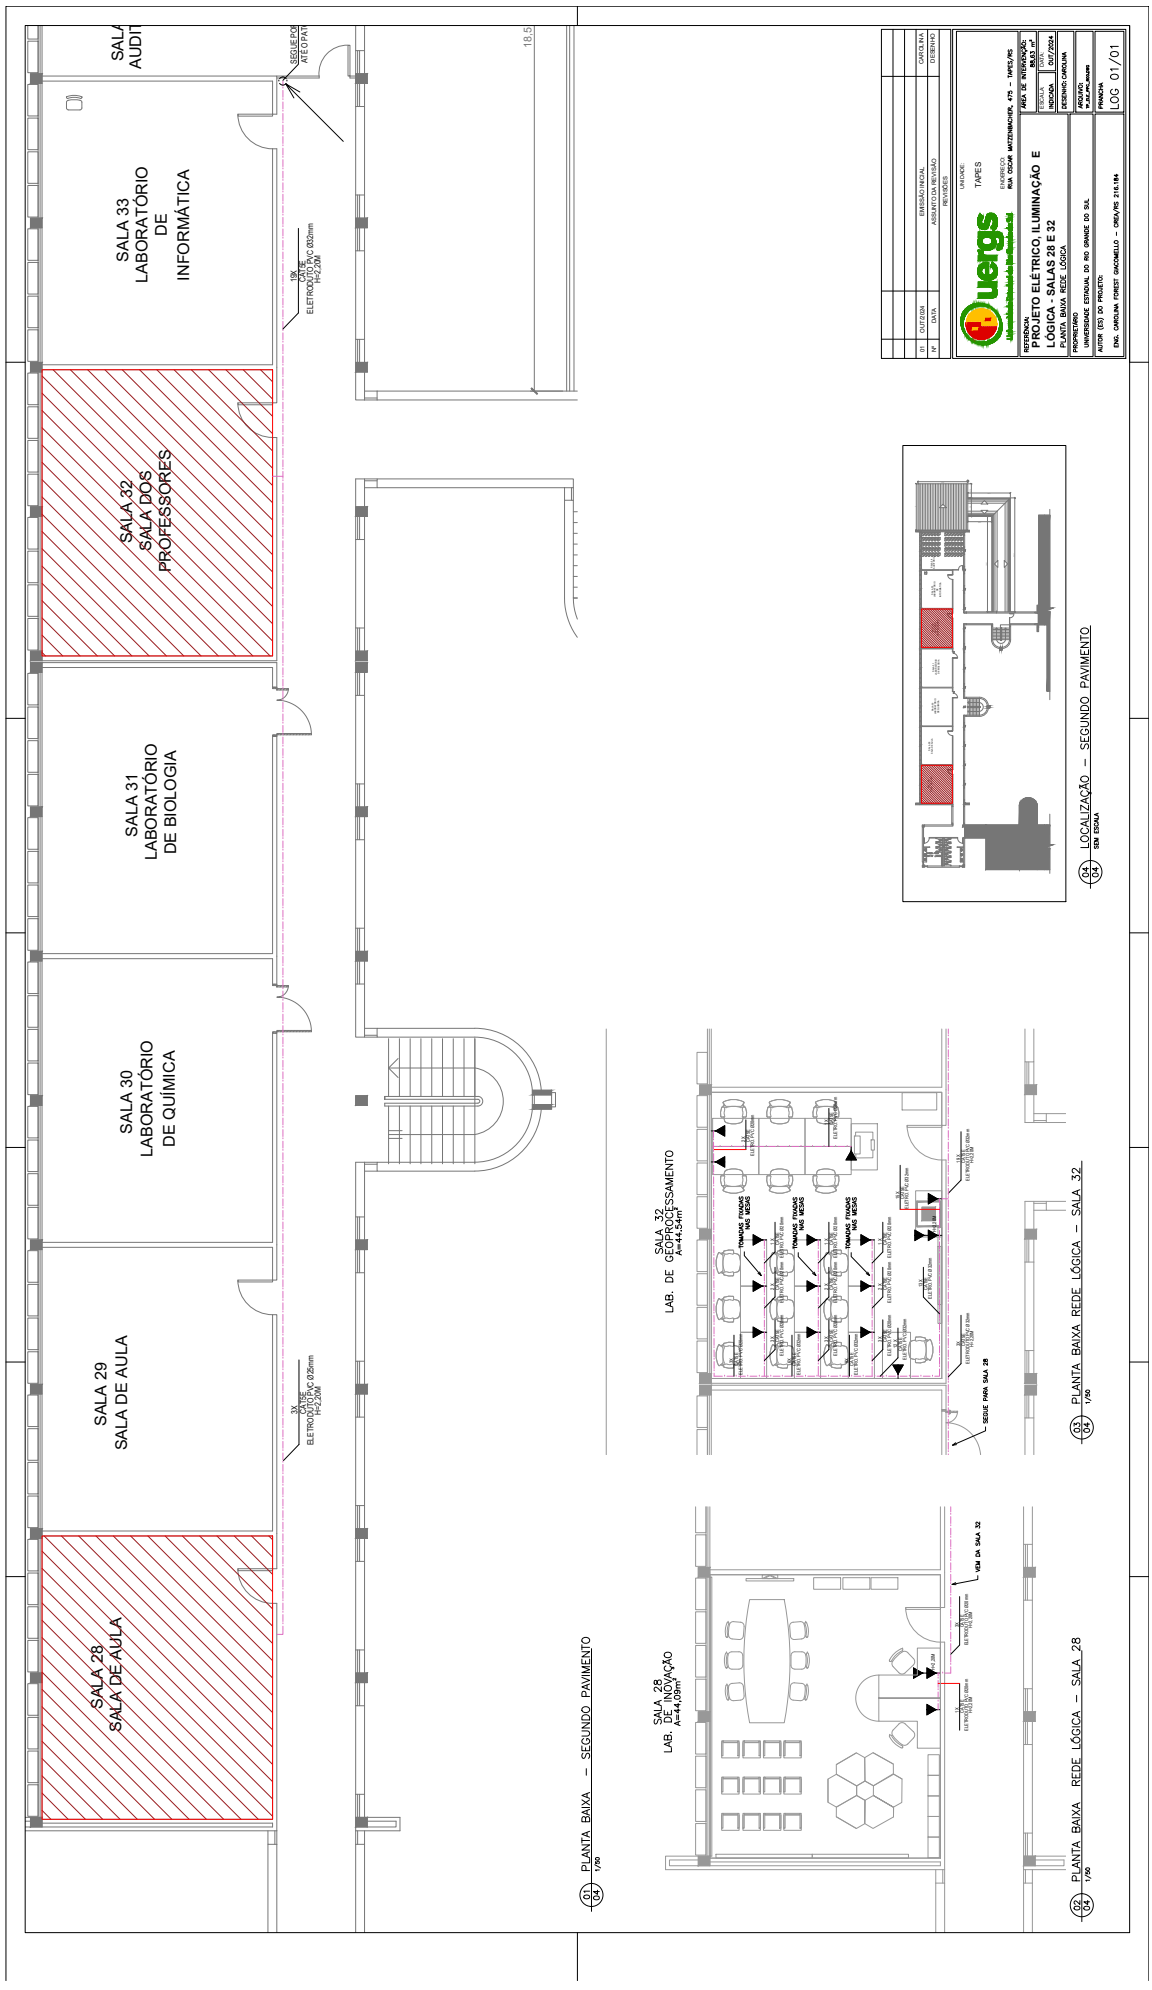

SALA 33
LABORATÓRIO
DE
INFORMÁTICA
SALA 32
SALA DOS
PROFESSORES
SALA 31
LABORATÓRIO
DE BIOLOGIA
SALA 30
LABORATÓRIO
DE QUÍMICA
SALA 29
SALA DE AULA
SALA 28
SALA DE AULA
SALA 32
LAB. DE GEOPROCESSAMENTO
A=44,54m²
SALA 28
LAB. DE INOVAÇÃO
A=44,09m²
PLANTA BAIXA – SEGUNDO PAVIMENTO
PLANTA BAIXA REDE LÓGICA – SALA 32
PLANTA BAIXA REDE LÓGICA – SALA 28
LOCALIZAÇÃO – SEGUNDO PAVIMENTO
PROJETO ELÉTRICO, ILUMINAÇÃO E LÓGICA - SALAS 28 E 32
PLANTA BAIXA REDE LÓGICA
UNIVERSIDADE ESTADUAL DO RIO GRANDE DO SUL
ENG. CAROLINA FOREST DACOMELLO – CREA/RS 214.184
LOG 01/01