




23195000012058

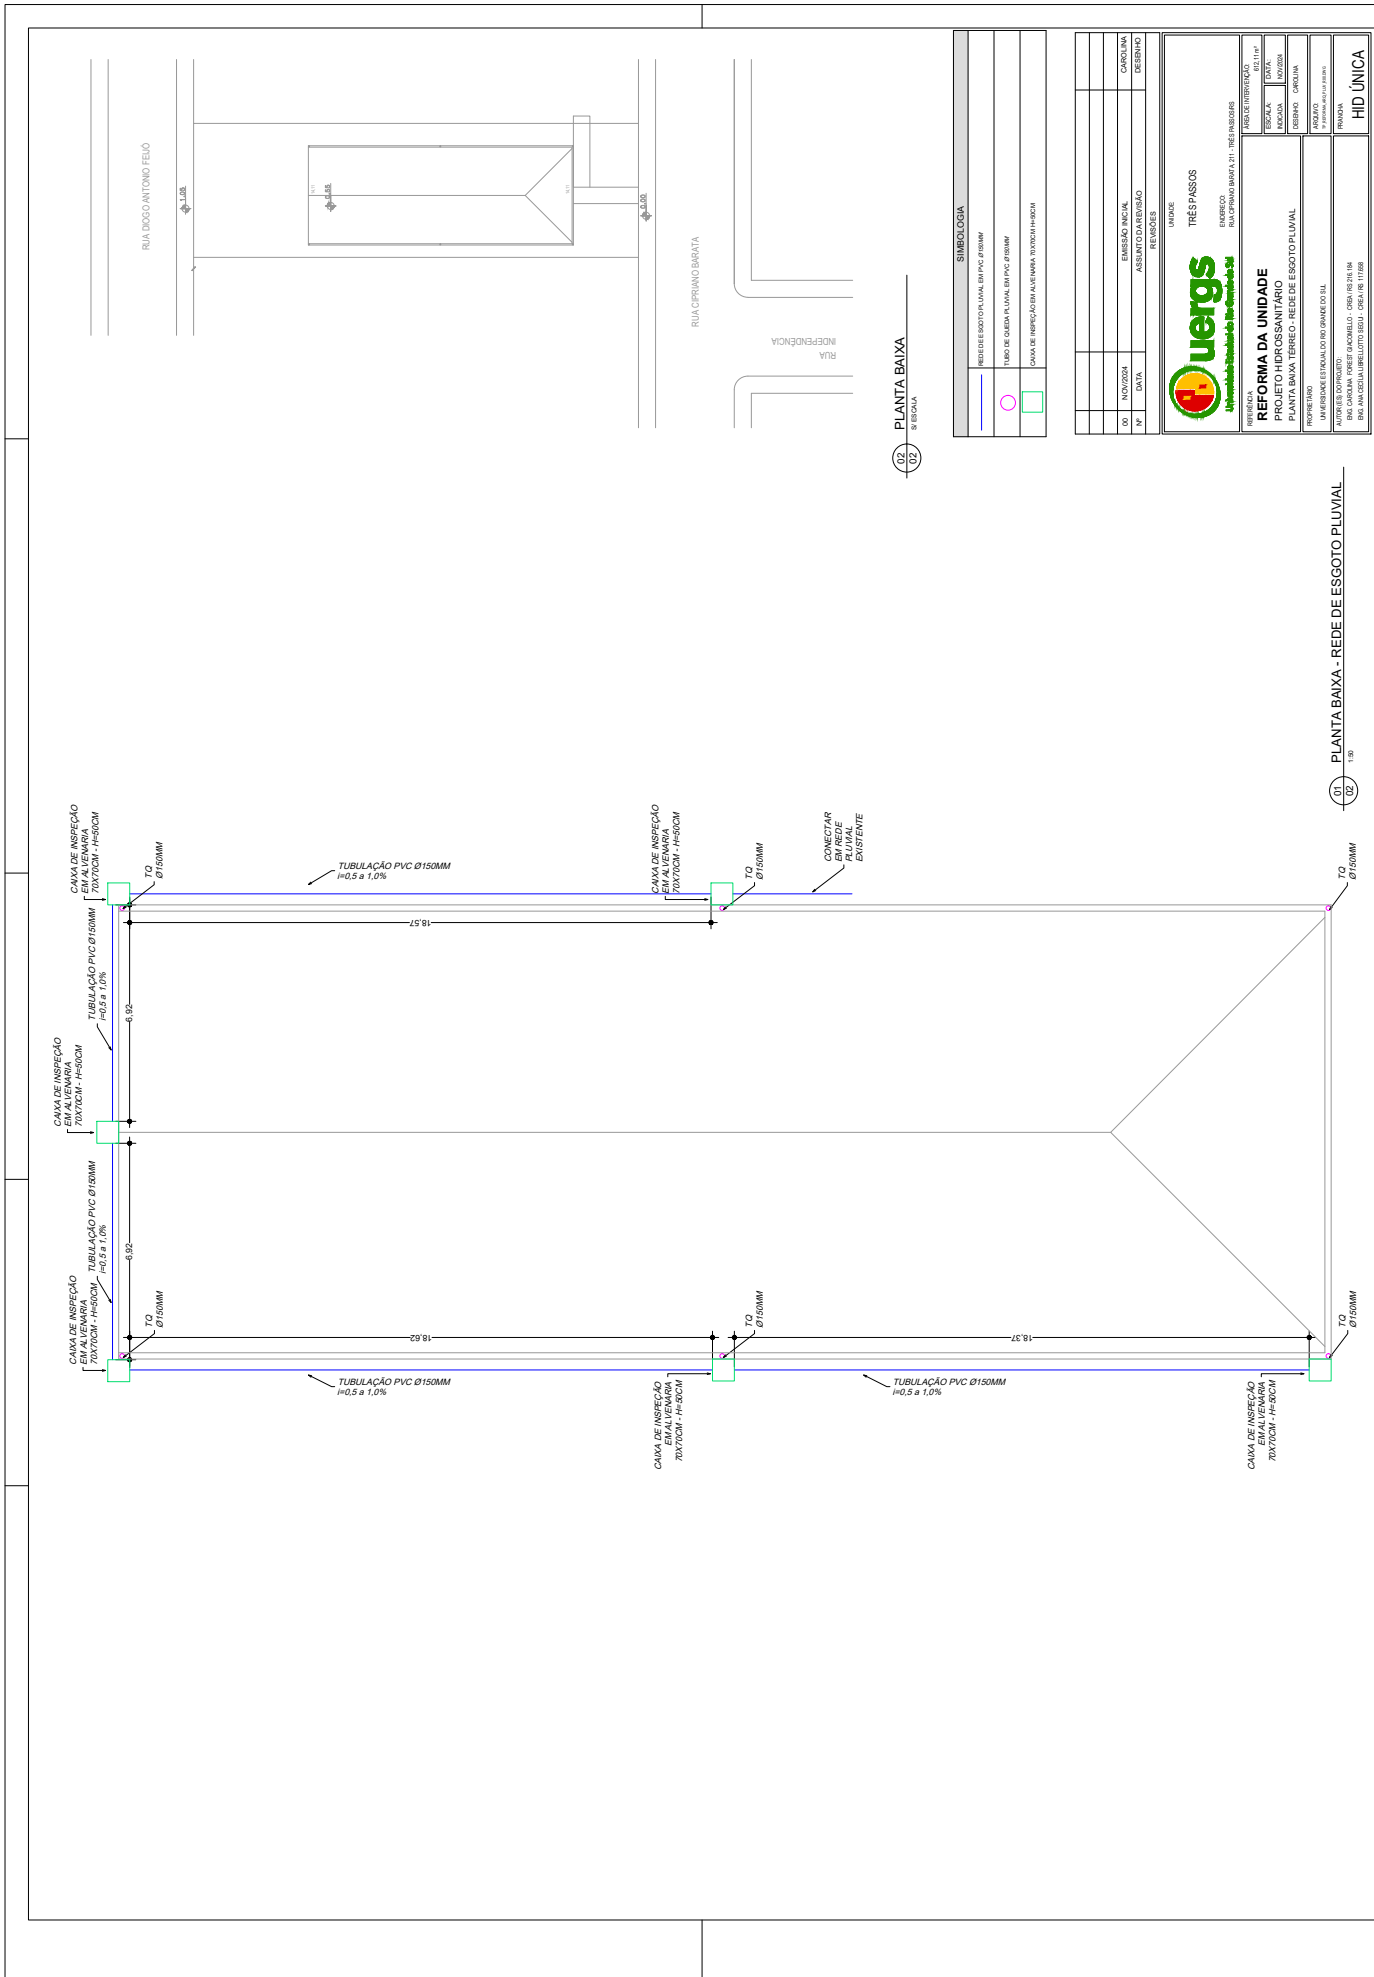

02 01
PLANTA BAIXA
REDE DE ESGOTO

SIMBOLOGIA	
	REDE DE ESGOTO PLUVIAL EM PVC Ø150MM
	CAIXA DE INSPEÇÃO EM ALVENARIA 70X70CM H=50CM

REVISÕES	
Nº	DATA
01	NOV/2024

UNIDADE	
TRÊS PASSOS	
ENDEREÇO	
PROJETO	
REFORMA DA UNIDADE	
PLANTA BAIXA - REDE DE ESGOTO PLUVIAL	
PROJETO	
UNIVERSIDADE ESTADUAL DO RIO GRANDE DO SUL	
AUTOR DO PROJETO	
HID UNICA	

01 02
PLANTA BAIXA - REDE DE ESGOTO PLUVIAL
1:50