




PLANTA DE SITUAÇÃO
Esc. 1/1000

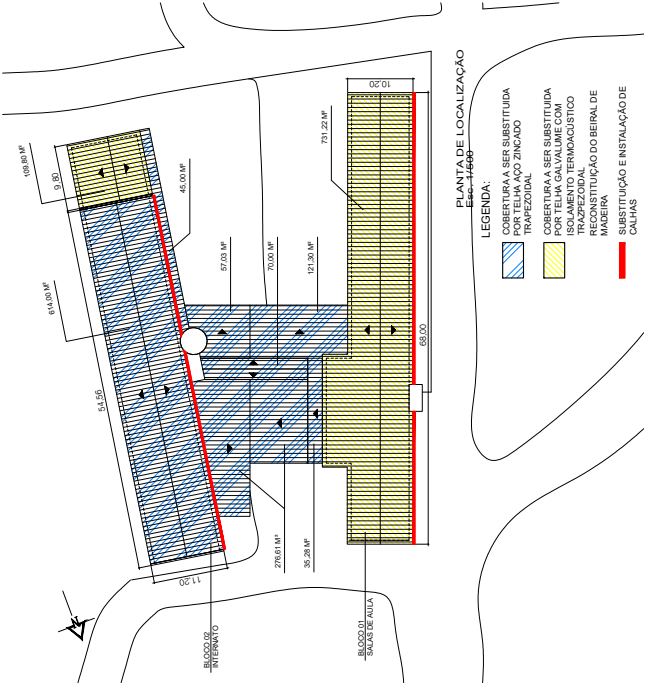

PLANTA DE LOCALIZAÇÃO

LEGENDA:

- COBERTURA A SER SUBSTITUÍDA POR TELHA AÇO ZINCOADO
- COBERTURA A SER SUBSTITUÍDA POR TELHA GALVALUME COM ISOLAMENTO TÉRMICO E ACÚSTICO
- RECONSTITUIÇÃO DO BEIRAL DE MADEIRA

LEGENDA:

- 1. RETIRADA DE LUMINÁRIAS E VENTILADORES
- 2. RETIRADA DE FORRO PACOTE
- 3. RETIRADA DA FAIXA ELÉTRICA
- 1. EXECUÇÃO DA REDE ELÉTRICA DO REGIÃO
- 2. EXECUÇÃO DE FORRO EM PVC
- 3. INSTALAÇÃO DE LUMINÁRIAS LED
- 1. SUBSTITUIÇÃO DO PISO DE TACOS
- 1. FECHAMENTO DE VAGOS NA LAJE

TODAS AS MEDIDAS E NÍVEIS DEVERÃO SER CONFERIDAS NO LOCAL.


PROJ03					
PROJ02					
PROJ01					
REVISÃO	ALTERAÇÕES	ELABORAÇÃO	RESPONSÁVEL		

E. T. E. CRUZEIRO DO SUL


SECRETARIA DE OBRAS PÚBLICAS
DEPARTAMENTO DE REGIONAIS E FISCALIZAÇÃO




DIVISÃO	14ª COORDENADORIA REGIONAL DE OBRAS PÚBLICAS		DIRETORIA D.R.F.
RESPONSÁVEL TÉCNICO P/ PROJETO	ARQ. DANIELA ARENA VIARO CAU A39931-1-0		ARQ. LUANA PICCOLI FRASSON
	ARQUITETÔNICO		NET. COORD. PROJ.
	SUBSTITUIÇÃO TOTAL DA COBERTURA DOS BLOCOS E PARCIAL DE FORROS E PISOS		ENG. LUANA BOTTOLU SCHEMMER
	Rua Marechal Floriano Peixoto, nº 4857		PROJETO
	ASSUNTO		14/03/2024 - São Agostão
	SÃO LUIS GONZAGAS		14/03/2024 - São Agostão
	Nº PROPOSTA		
	PLANTA DE SITUAÇÃO		
	PLANTA DE LOCALIZAÇÃO		
	PLANTA BAIXA BLOCO 01		
	DATA		
	JULHO/2024		
NOME ARQUIVO	SOP/2024/00450-ARQ-SIT-LOC- PB-R00N		

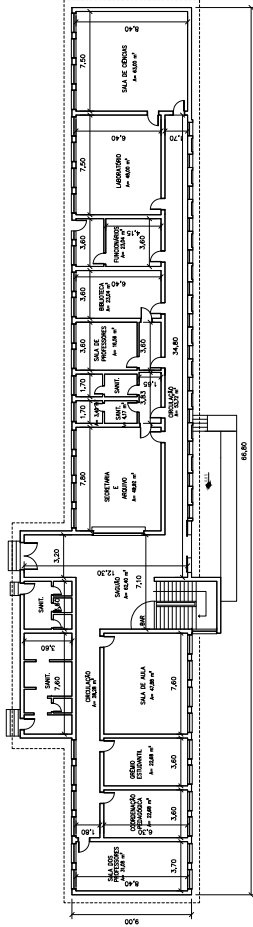

PLANTA BAIXA PAVTO TERREO - BLOCO 01
Esc. 1/250

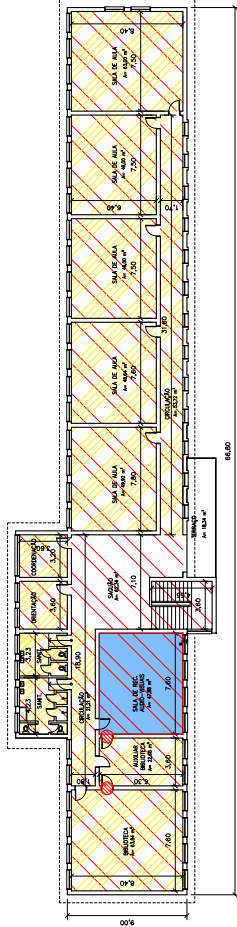

PLANTA BAIXA 2º PAVTO - BLOCO 01
Esc. 1/250

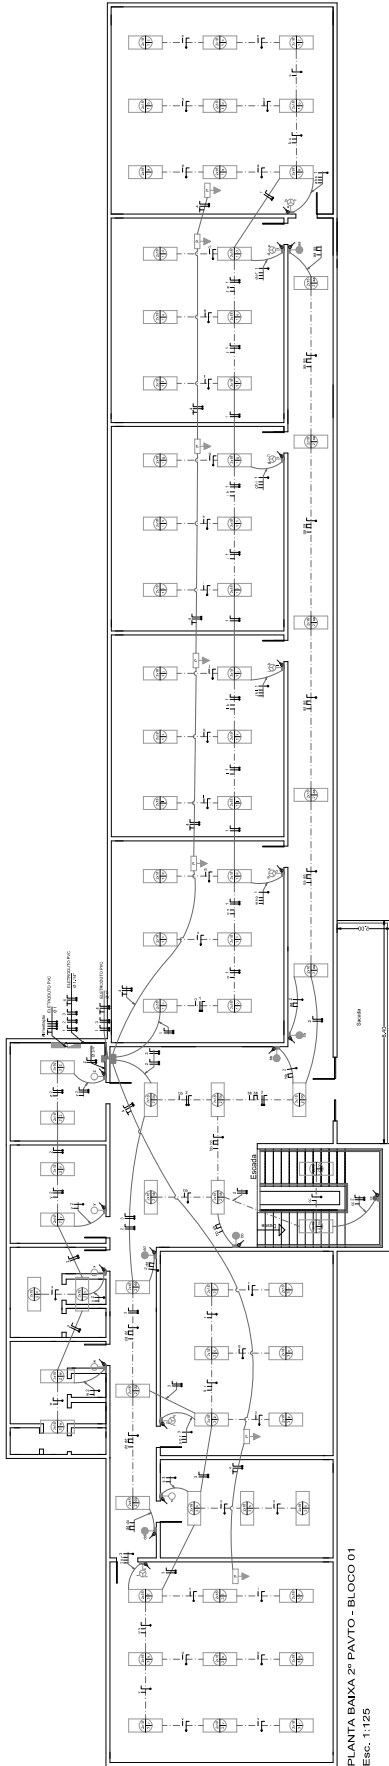

PLANTA BAIXA 2º PAVÃO - BLOCO 01
Esc. 1:125

LEGENDA

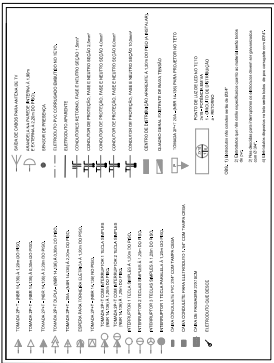


DIAGRAMA UNIFILAR



CIRCUITOS	LUMINÂÇÃO	TOMADAS	CARGAS (VA)	CONDUTOR (mm²)	PROTEÇÃO DIS. (A)		FASES	FINALIDADE
					DIS. (A)	DIS. (A)		
01	33	100VA	1188	2,5	5x16	1188	R, S, T	LUMINÂÇÃO SALAS
02	23		828	2,5	5x16	828		LUMINÂÇÃO SALAS
03	18		648	2,5	5x16	648		LUMINÂÇÃO SALAS
04		7	792	2,5	5x20	792		TOMADAS
TOTAL	74	7	3360VA	50x2,5mm²	3x20A	1188VA	828VA	1388VA





TODAS AS MEDIDAS E NÍVEIS DEVERÃO SER CONFERIDAS NO LOCAL.

PROJETO			
REVISÃO			
REVISÃO	ALTERAÇÕES	UNIDADE	RESPONSÁVEL

E. T. E. CRUZEIRO DO SUL



SECRETARIA DE OBRAS PÚBLICAS
DEPARTAMENTO DE REGIONAIS E FISCALIZAÇÃO

DIRETORIA DE OBRAS PÚBLICAS	DIRETORIA DE OBRAS PÚBLICAS
COORDENADORIA REGIONAL DE OBRAS PÚBLICAS	COORDENADORIA REGIONAL DE OBRAS PÚBLICAS
RESPONSÁVEL TÉCNICO DO PROJETO	RESPONSÁVEL TÉCNICO DO PROJETO
JACSON PATRICK HECK - CREA RS 246152	JACSON PATRICK HECK - CREA RS 246152

OBRAS	SUBSTITUIÇÃO TOTAL DA COBERTURA DOS BLOCOS E PARCIAL DE FORROS E PISOS
ENGENHEIRO	Rua Marechal Floriano Peixoto, nº 4597
PROJETO	ASSISTENTE
ELÉTRICO	ELÉTRICO - ILUMINAÇÃO
INDICADA	DATA
JULHO/2024	E-01/01

ÁREA	645,00 m²
MUNICÍPIO	SÃO LUIS GONZAGAS
Nº PRONCHA	
PROJETO	ASSISTENTE
ELÉTRICO	ELÉTRICO - ILUMINAÇÃO
INDICADA	DATA
JULHO/2024	E-01/01

SOP/2024/00450-ELE-ROON