




LOCALIZAÇÃO
esc.: 1/250



24190000465995

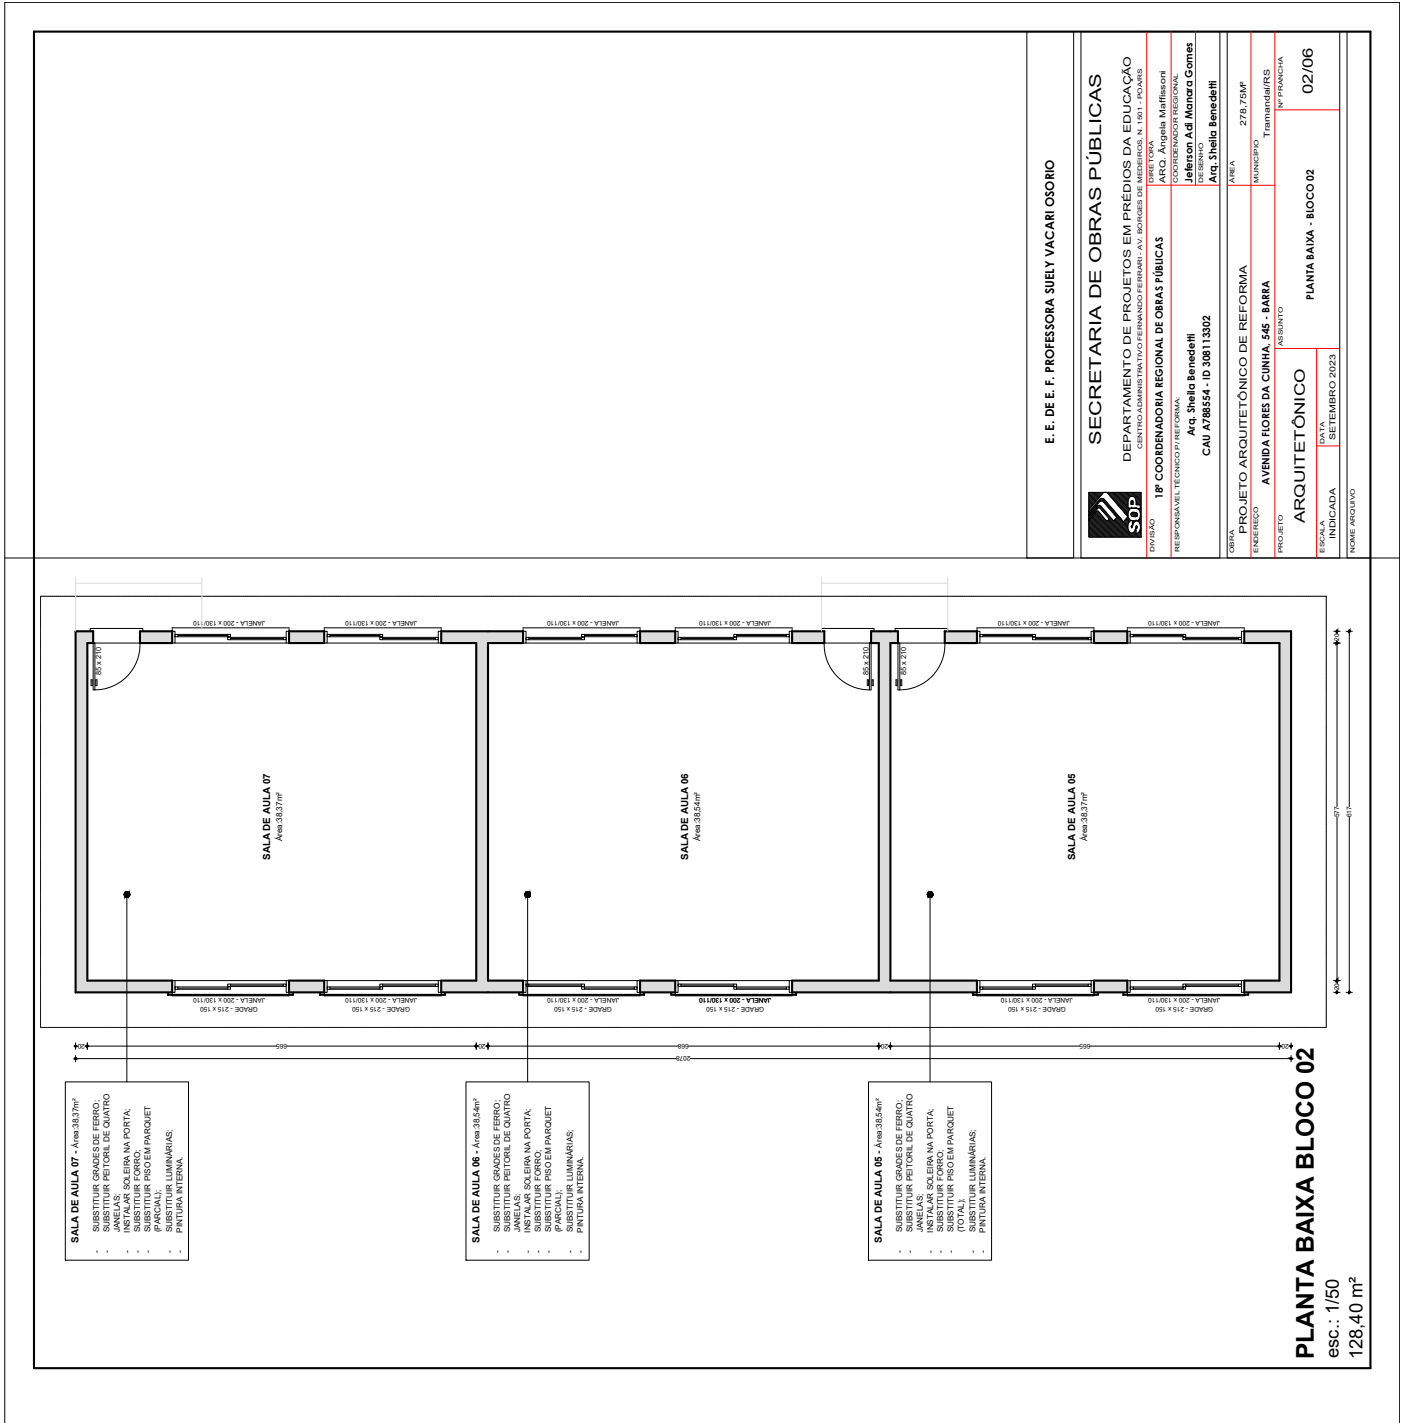



esc.: 1/50
115,64 m²




24190000465995

VISTA FRONTAL VISTA SUPERIOR PERSPECTIVA		E. E. DE E. F. PROFESSORA SUELY VACARI OSORIO  SECRETARIA DE OBRAS PÚBLICAS DEPARTAMENTO DE PROJETOS EM PRÉDIOS DA EDUCAÇÃO CENTRO ADMINISTRATIVO FERNANDO FERRARI - AV. BORGES DE MEDEIROS, N. 1501 - POA/RS DIVISÃO18ª COORDENADORIA REGIONAL DE OBRAS PÚBLICAS RESPONSÁVEL TÉCNICO P/ REFORMA: Arq. Sheila Benedetti CAU A788554 - ID 308113302 COORDENADOR REGIONAL Arq. Ângela Malfissotti DESENHO Jeferson Adl Manara Gomes Arq. Sheila Benedetti OBRA PROJETO ARQUITETÔNICO DE REFORMA ENDEREÇO AVENIDA FLORES DA CUNHA, 545 - BARRA PROJETO ÁREA 278,75M² MUNICÍPIO Tramanda/RS ASSUNTO BLOCO SANITÁRIOS DETALHAMENTO LAVATÓRIOS Nº PRANCHA 05/06 ESCALA INDICADA DATA SETEMBRO 2023 NOME ARQUIVO	
---	--	---	--



24190000465995

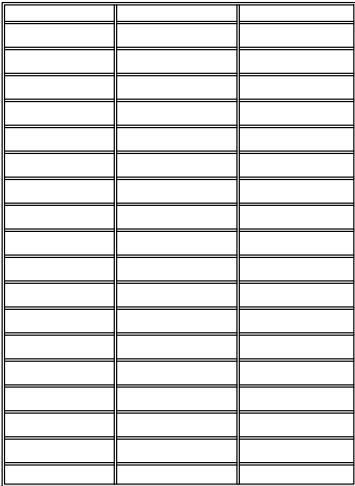GRADE 2,15x1,50 06 grades		 INTERNO EXTERNO grade de proteção fixa de ferro 	
E. E. DE E. F. PROFESSORA SUELY VACARI OSORIO			
 SECRETARIA DE OBRAS PÚBLICAS			
DEPARTAMENTO DE PROJETOS EM PRÉDIOS DA EDUCAÇÃO CENTRO ADMINISTRATIVO FERNANDO FERRARI - AV. BORGES DE MEDEIROS, N. 1501 - POARS			
DIVISÃO 18º COORDENADORIA REGIONAL DE OBRAS PÚBLICAS		DIRETORIA ARQ. Ângela Maffissotti	
RESPONSÁVEL TÉCNICO P/ REFORMA: Arq. Sheila Benedetti CAU A788554 - ID 308113302		COORDENADOR REGIONAL Jeferson Adl Manara Gomes DESENHO Arq. Sheila Benedetti	
OBRA PROJETO ARQUITETÔNICO DE REFORMA			
ENDEREÇO AVENIDA FLORES DA CUNHA, 545 - BARRA		ÁREA 278,75M²	
PROJETO ARQUITETÔNICO		MUNICÍPIO Tramanda/RS	
ASSUNTO BLOCO 02 DETALHAMENTO GRADES		Nº PRANCHA 06/06	
ESCALA INDICADA		DATA SETEMBRO 2023	
NOME ARQUIVO			