


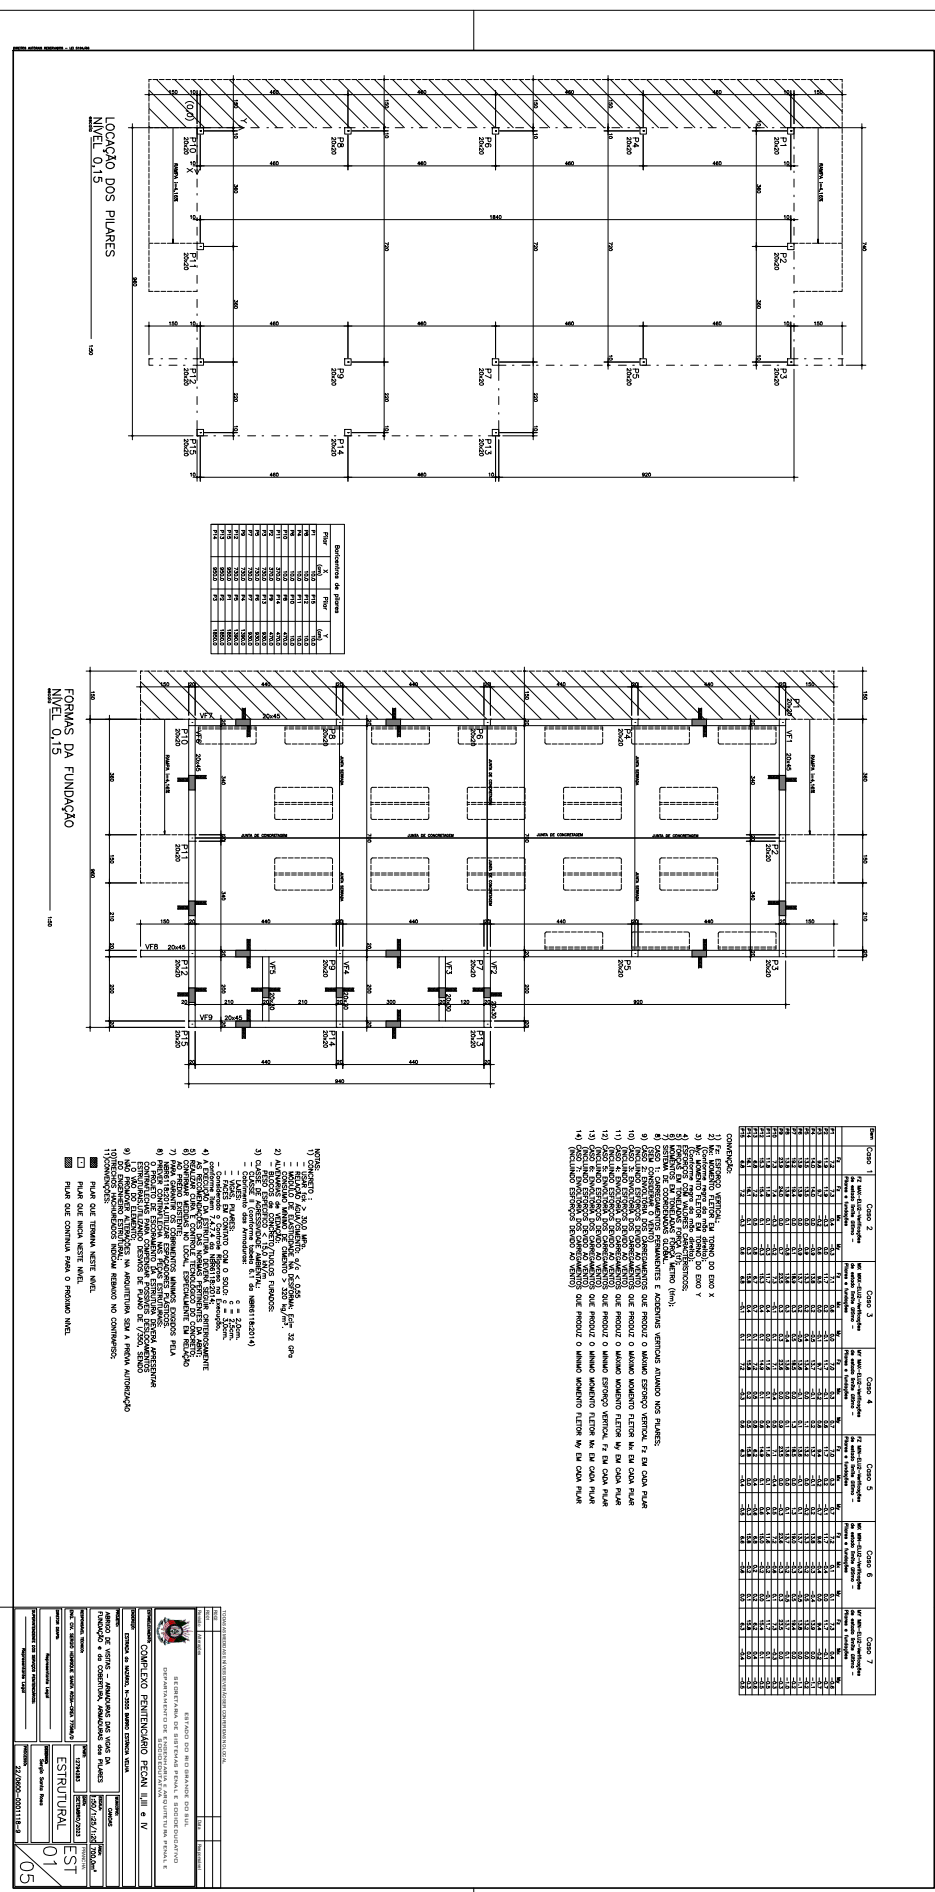



22060000011189

Nome do documento: 01_PECAN_Abrigo de Visitas-FUN-FOR-001-R00.pdf

Documento assinado por

Órgão/Grupo/Matrícula


Data

Sergio Henrique Santa Rosa

SSPS / DEAPS / 4632320

15/12/2023 10:32:59



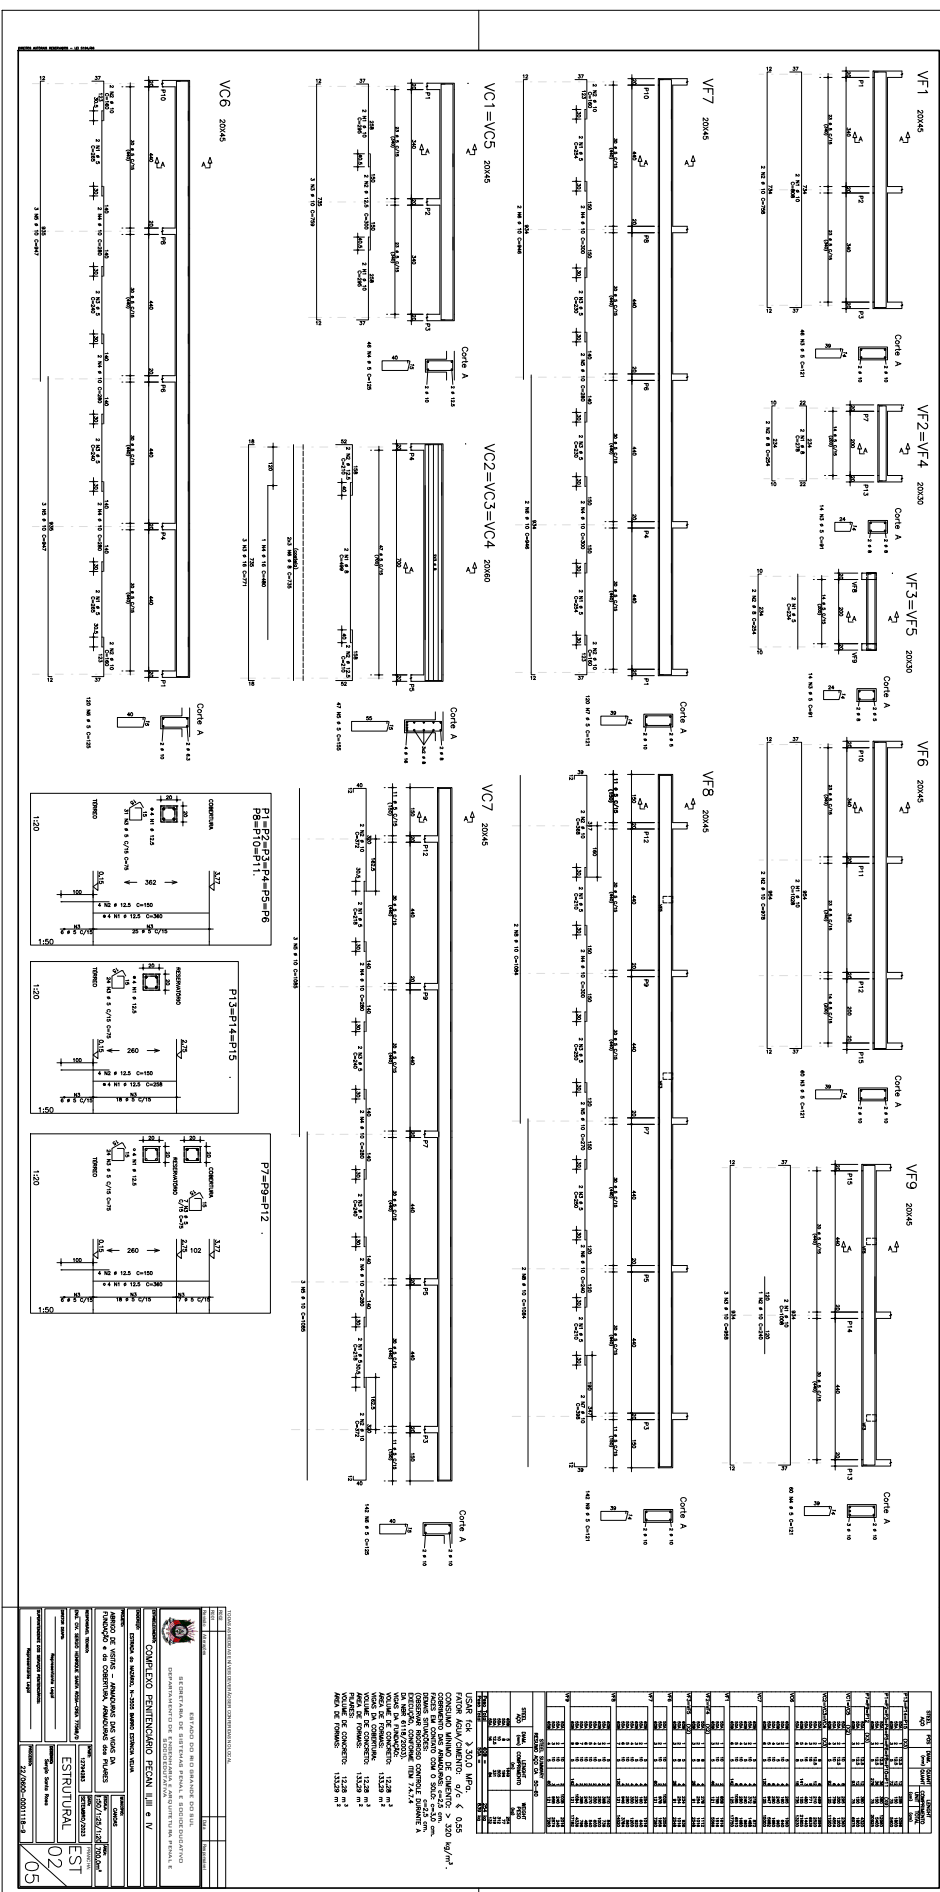



22060000011189

Nome do documento: 02_PECAN_Abrigo de Visitas-FUN-VIG-002-R00.pdf

Documento assinado por

Órgão/Grupo/Matrícula

Data

Sergio Henrique Santa Rosa

SSPS / DEAPS / 4632320

15/12/2023 10:33:12



[illegible]



22060000011189

Nome do documento: 03_PECAN_Abrigo de Visitas-FUN-FOR-003-R00.pdf

Documento assinado por

Órgão/Grupo/Matrícula


Data

Sergio Henrique Santa Rosa

SSPS / DEAPS / 4632320

15/12/2023 10:33:25



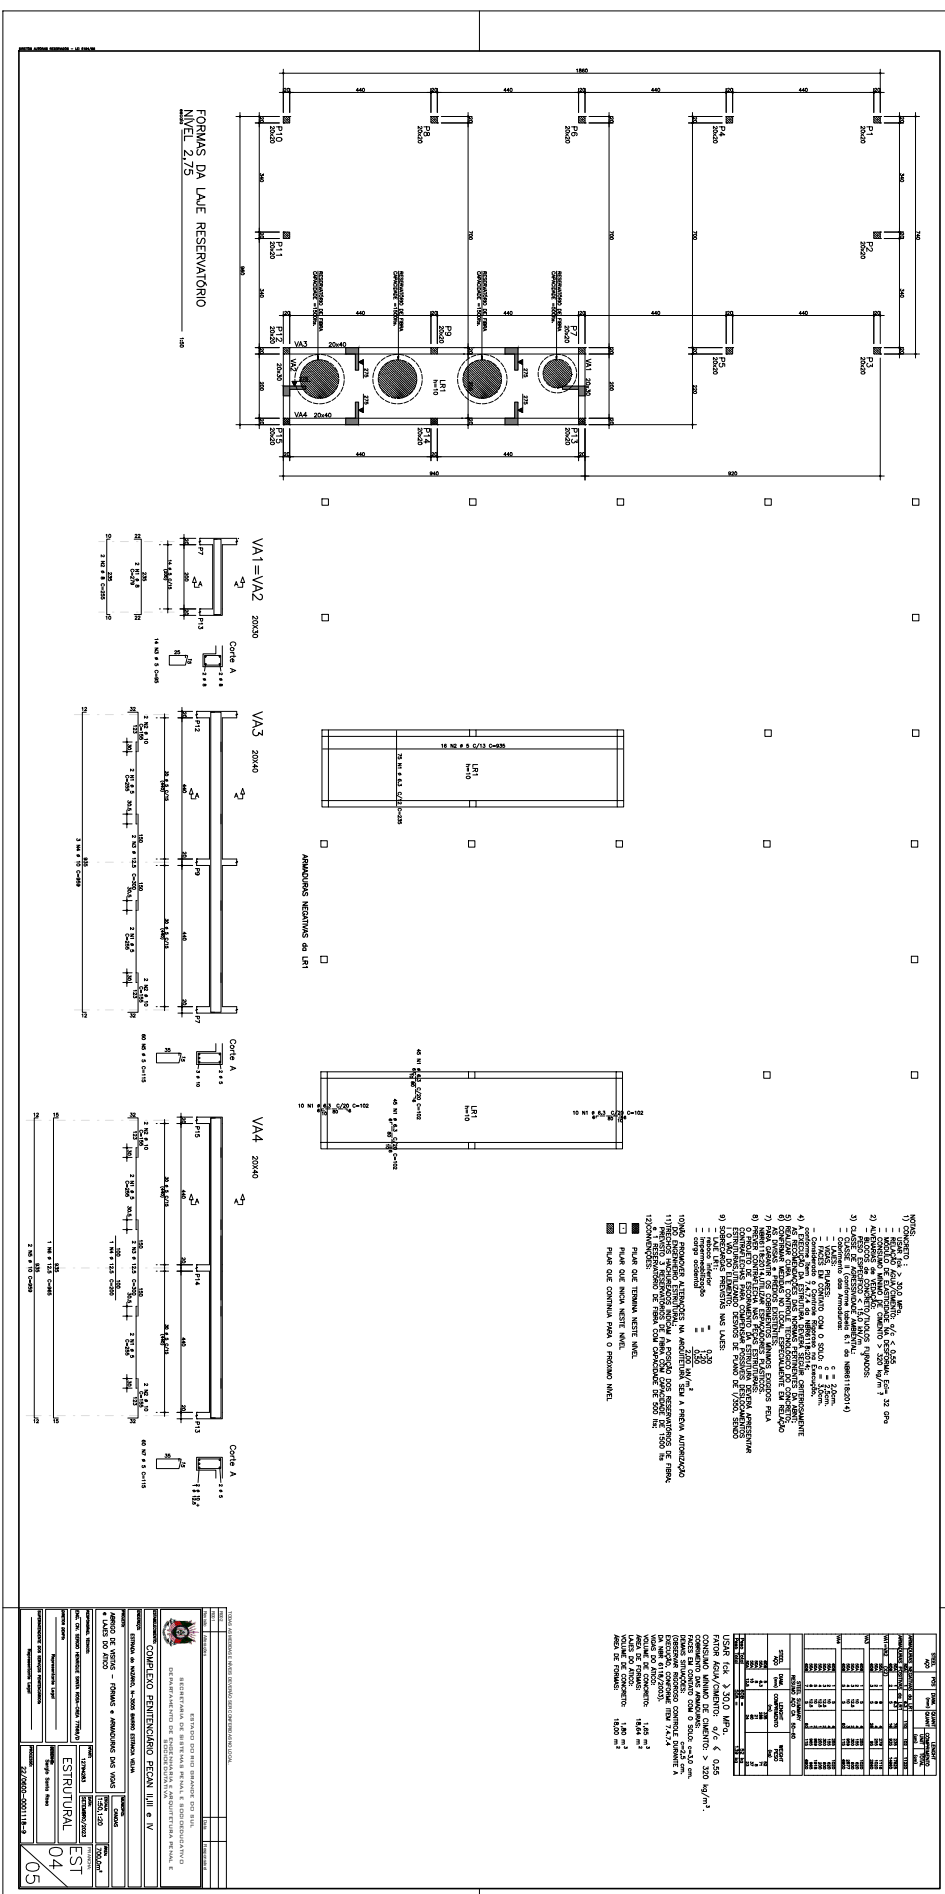



22060000011189

Nome do documento: 04_PECAN_Abrigo de Visitas-ATI-VIG-004-R00.pdf

Documento assinado por

Órgão/Grupo/Matrícula

Data

Sergio Henrique Santa Rosa

SSPS / DEAPS / 4632320

15/12/2023 10:33:37







22060000011189

Nome do documento: 05_PECAN_Abrigo de Visitas-COB-VIG-005-R00.pdf

Documento assinado por

Órgão/Grupo/Matrícula

Data

Sergio Henrique Santa Rosa

SSPS / DEAPS / 4632320

15/12/2023 10:33:50





FÔRMAS PARA OS BANCOS DUPLOS (10X)

escala 1:50

FÔRMAS DOS BANCOS SIMPLES (10X)

escala 1:50

NOTAS:

- 1) BANCOS DE 10X55 CM, COM 10 CM DE LARGURA E 10 CM DE ALTURA.







ARMADURAS dos BANCOS DUPLOS

LAJES h = 10cm 10x

DET 10x55

ARMADURAS dos BANCOS SIMPLES

LAJES h = 10cm 10x

DET 10x55

















22060000011189

Nome do documento: 01_PECAN_Bancos-FOR-ARM-001-R00.pdf

Documento assinado por

Órgão/Grupo/Matrícula

Data

Sergio Henrique Santa Rosa

SSPS / DEAPS / 4632320

15/12/2023 10:34:05



[illegible]



22060000011189

Nome do documento: 01_PECAN_Abrigo de Visitas-FUN-EST-001-R00.pdf

Documento assinado por

Órgão/Grupo/Matrícula

Data

Sergio Henrique Santa Rosa

SSPS / DEAPS / 4632320

15/12/2023 10:34:18





22060000011189



Anotação de Responsabilidade Técnica - ART
Lei nº 6.496, de 7 de dezembro de 1977
Conselho Regional de Engenharia e Agronomia do Rio Grande do Sul



CREA-RS
Conselho Regional de Engenharia
e Agronomia do Rio Grande do Sul

ART Número

12794283

Órgão Público

Tipo: PRESTAÇÃO DE SERVIÇO	Participação Técnica: INDIVIDUAL/PRINCIPAL
Convênio: NÃO É CONVÊNIO	Motivo: NORMAL

Contratado

Carteira: RS077568	Profissional: SERGIO HENRIQUE SANTA ROSA	E-mail: sergiosr2067@gmail.com
RNP: 2204871745	Título: Engenheiro Civil	
Empresa: NENHUMA EMPRESA	Nr.Reg.:	

Contratante

Nome: SECRETARIA DE SISTEMAS PENAL E SOCIOEDUCATIVO	E-mail:	
Endereço: AVENIDA BORGES DE MEDEIROS 1501 11º ANDAR	Telefone: 51 32887265	CPF/CNPJ: 32613632000117
Cidade: PORTO ALEGRE	Bairro.: PRAIA DE BELAS	CEP: 90110150 UF: RS

Identificação da Obra/Serviço

Proprietário: SUPERINTENDÊNCIA DOS SERVIÇOS PENITENCIÁRIOS		
Endereço da Obra/Serviço: Estrada DO NAZÁRIO 3505		CPF/CNPJ: 17176399000169
Cidade: CANOAS	Bairro: ESTÂNCIA VELHA	CEP: 92035000 UF: RS
Finalidade: PÚBLICO	Valor Contrato(R\$): 1,00	Honorários(R\$):
Data Início: 15/08/2023	Prev.Fim: 31/10/2023	Ent.Clas: SENGE-RS

Atividade Técnica	Descrição da Obra/Serviço	Quantidade	Unid.
Projeto	Estruturas - Concreto Armado	700,00	M²
Projeto	Fundações Profundas		

ART registrada (paga) no CREA-RS em 24/10/2023

	Declaro serem verdadeiras as informações acima	De acordo
Local e Data	SERGIO HENRIQUE SANTA ROSA	SECRETARIA DE SISTEMAS PENAL E SOCIOEDUCATIVO
	Profissional	Contratante

A AUTENTICIDADE DESTA ART PODE SER CONFIRMADA NO SITE DO CREA-RS, LINK SOCIEDADE - ART CONSULTA.





22060000011189

Nome do documento: ART_PECAN Abrigo de Visitas.pdf

Documento assinado por

Órgão/Grupo/Matrícula

Data

Sergio Henrique Santa Rosa

SSPS / DEAPS / 4632320

15/12/2023 10:34:54

