


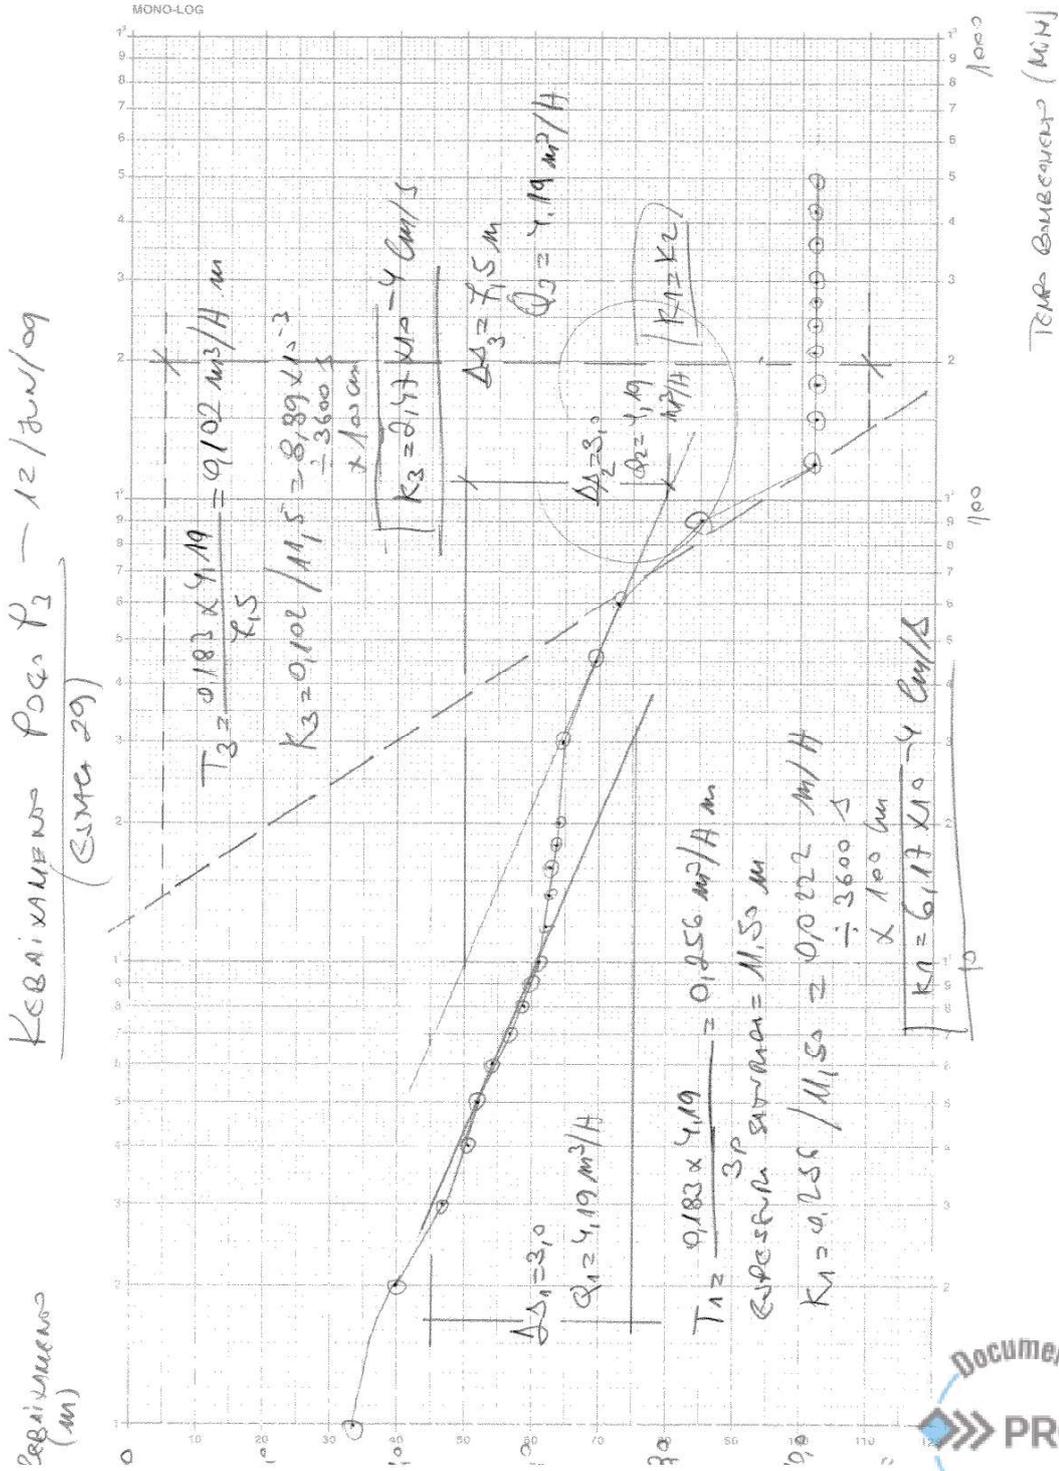


SIUMA





SIUMA

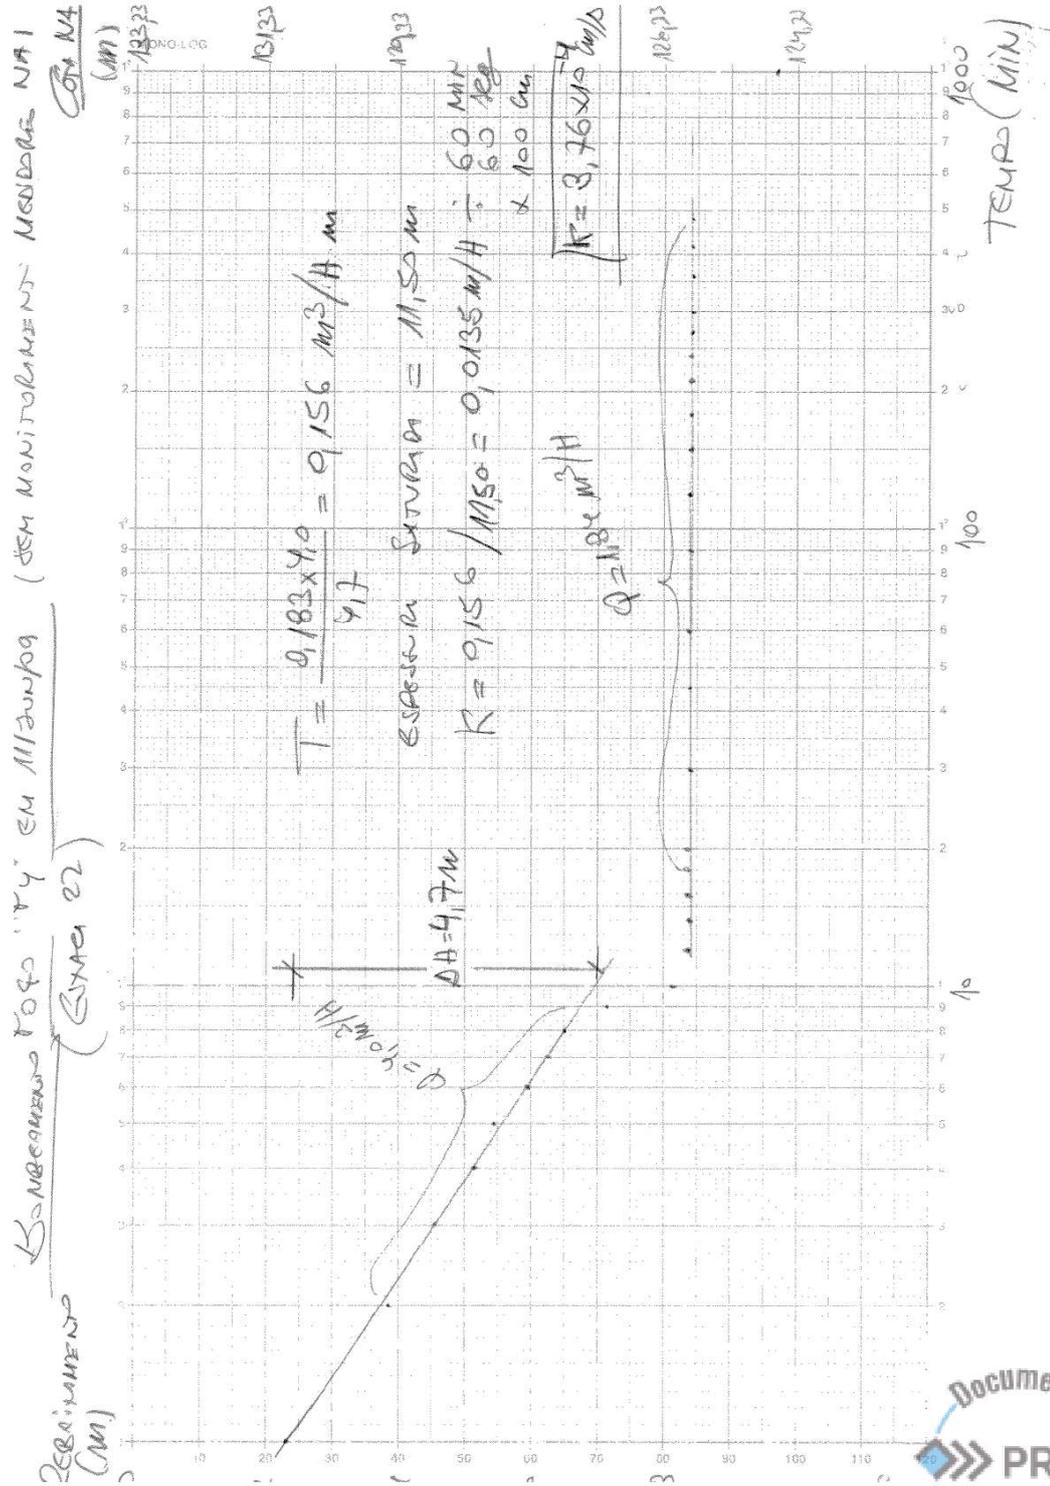



SIUMA





SIUMA



6 PEÇAS GRÁFICAS





SIUMA



6 PEÇAS GRÁFICAS

TOPOGRAFIA

- 01/06 – ÁREA DA BARRAGEM – PLANTA BAIXA;
- 02/06 – JAZIDA DE MONTANTE 01 – OMBREIRA ESQUERDA – PL BX E PERFIS;
- 03/06 – JAZIDA DE MONTANTE 02 – OMBREIRA DIREITA – PL BX E PERFIS;
- 04/06 – EIXO DO BARRAMENTO – PL BX E PERFIL LONGITUDINAL;
- 05/06 – EIXO DO BARRAMENTO – SEÇÕES TRANSVERSAIS;
- 06/06 – EIXO DO VERTEDOR – SEÇÕES TRANSVERSAIS.

GEOTECNIA


- 01/04 – MAPA GEOLÓGICO;
- 02/04 – EIXOS DO BARRAMENTO – LOCAÇÃO DOS FUROS DE SONDAgens;
- 03/04 – JAZIDAS – LOCAÇÃO DOS FUROS DE SONDAgens;
- 04/04 – EIXOS DO BARRAMENTO – LOCAÇÃO DOS POÇOS E MEDIDORES – ENSAIO DE BOMBEAMENTO.




BOURScheid
ENGENHARIA E MEIO AMBIENTE S.A.



491


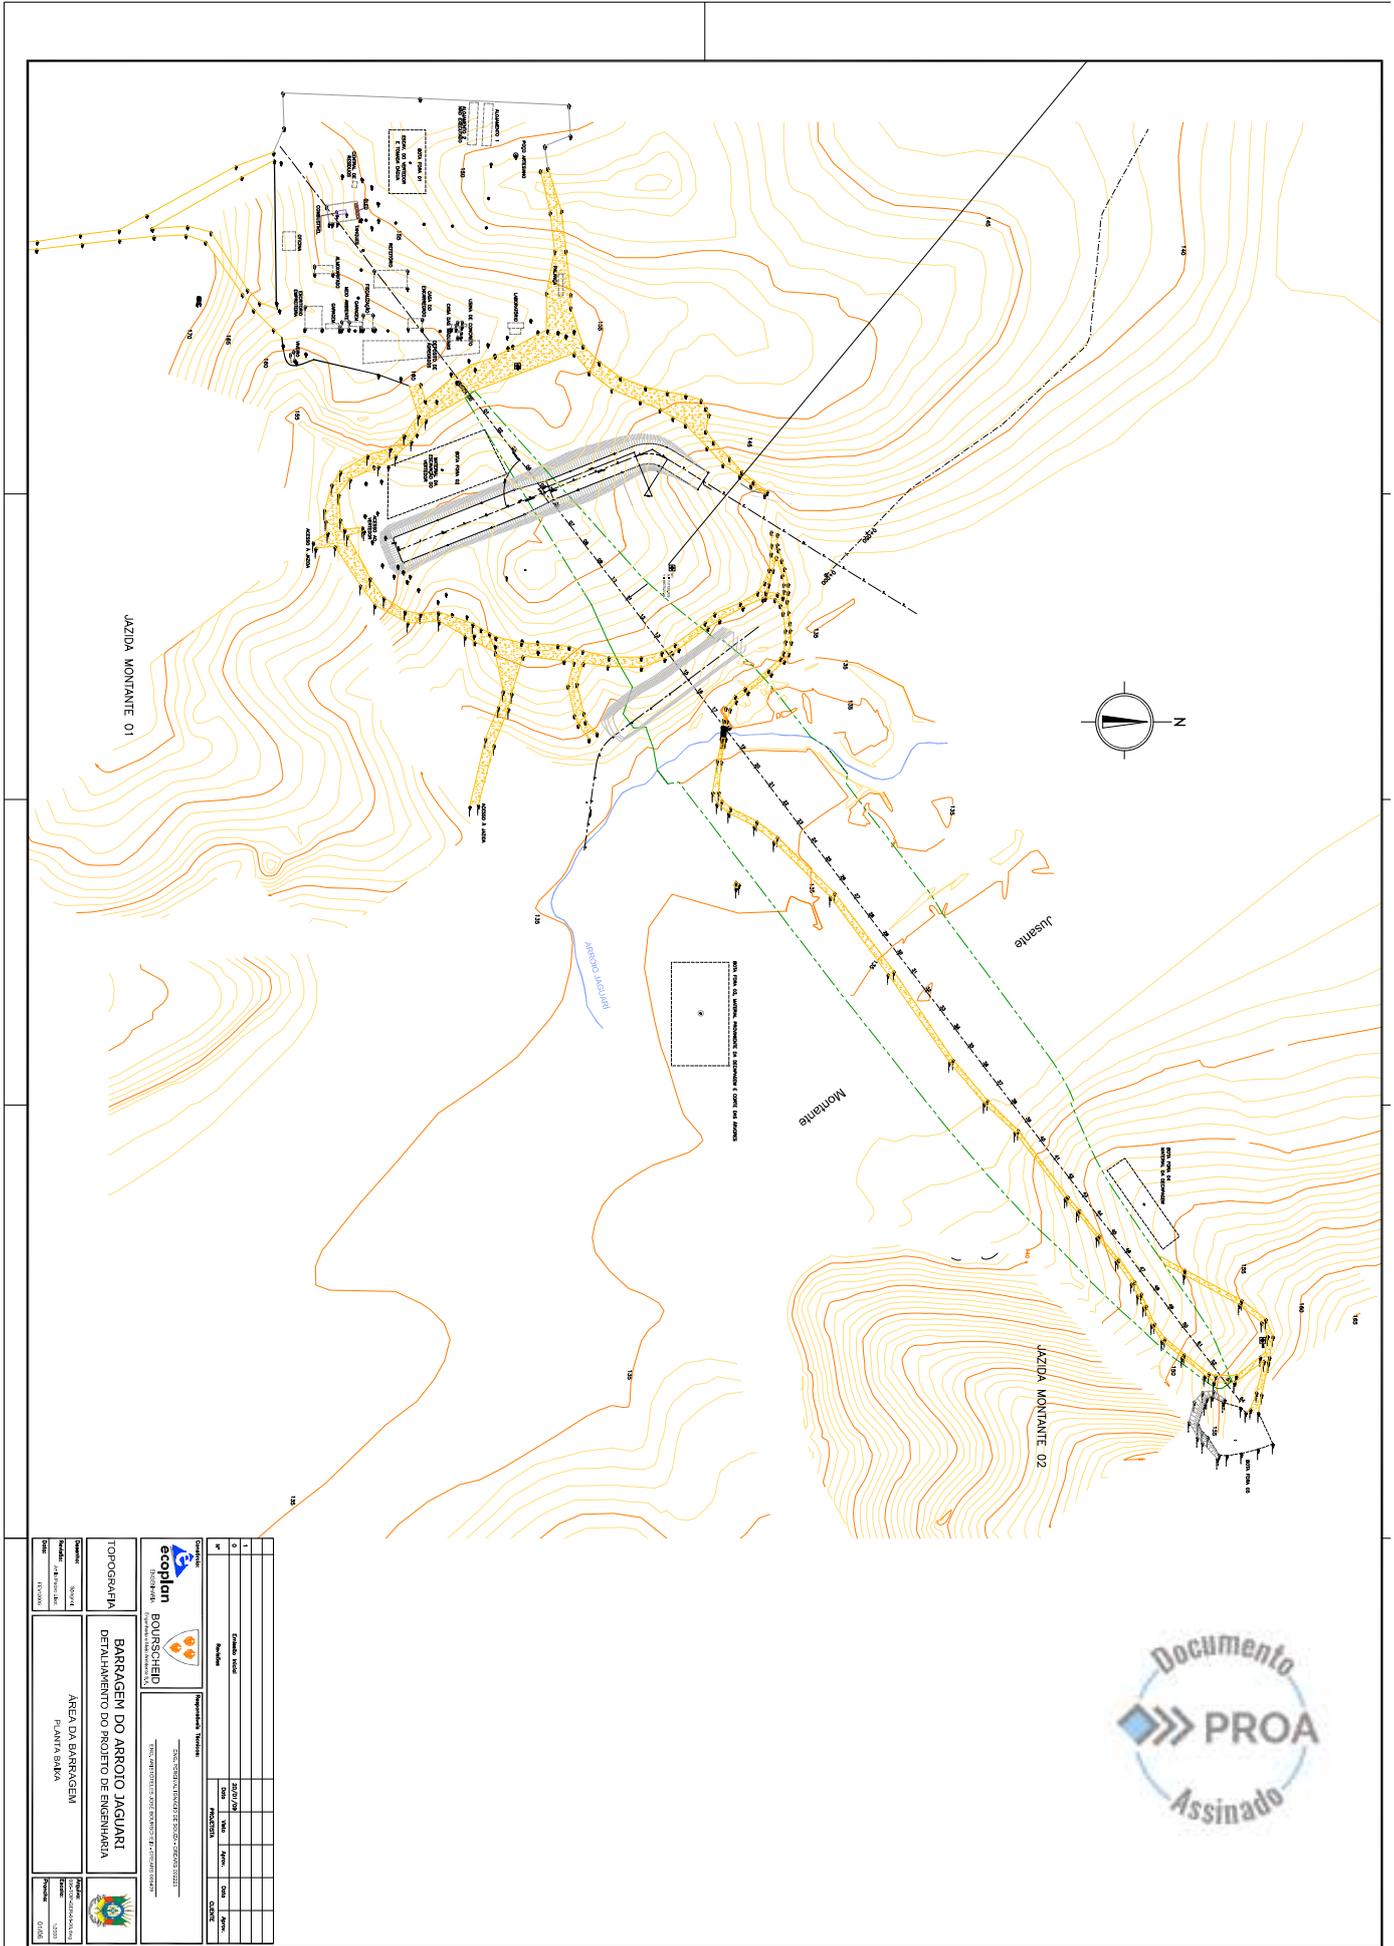


ecoplan Engenharia		BOURSCHIED Engenharia	
TOPOGRAFIA		BARRAGEM DO ARROYO JAGUARI DETALHAMENTO DO PROJETO DE ENGENHARIA	

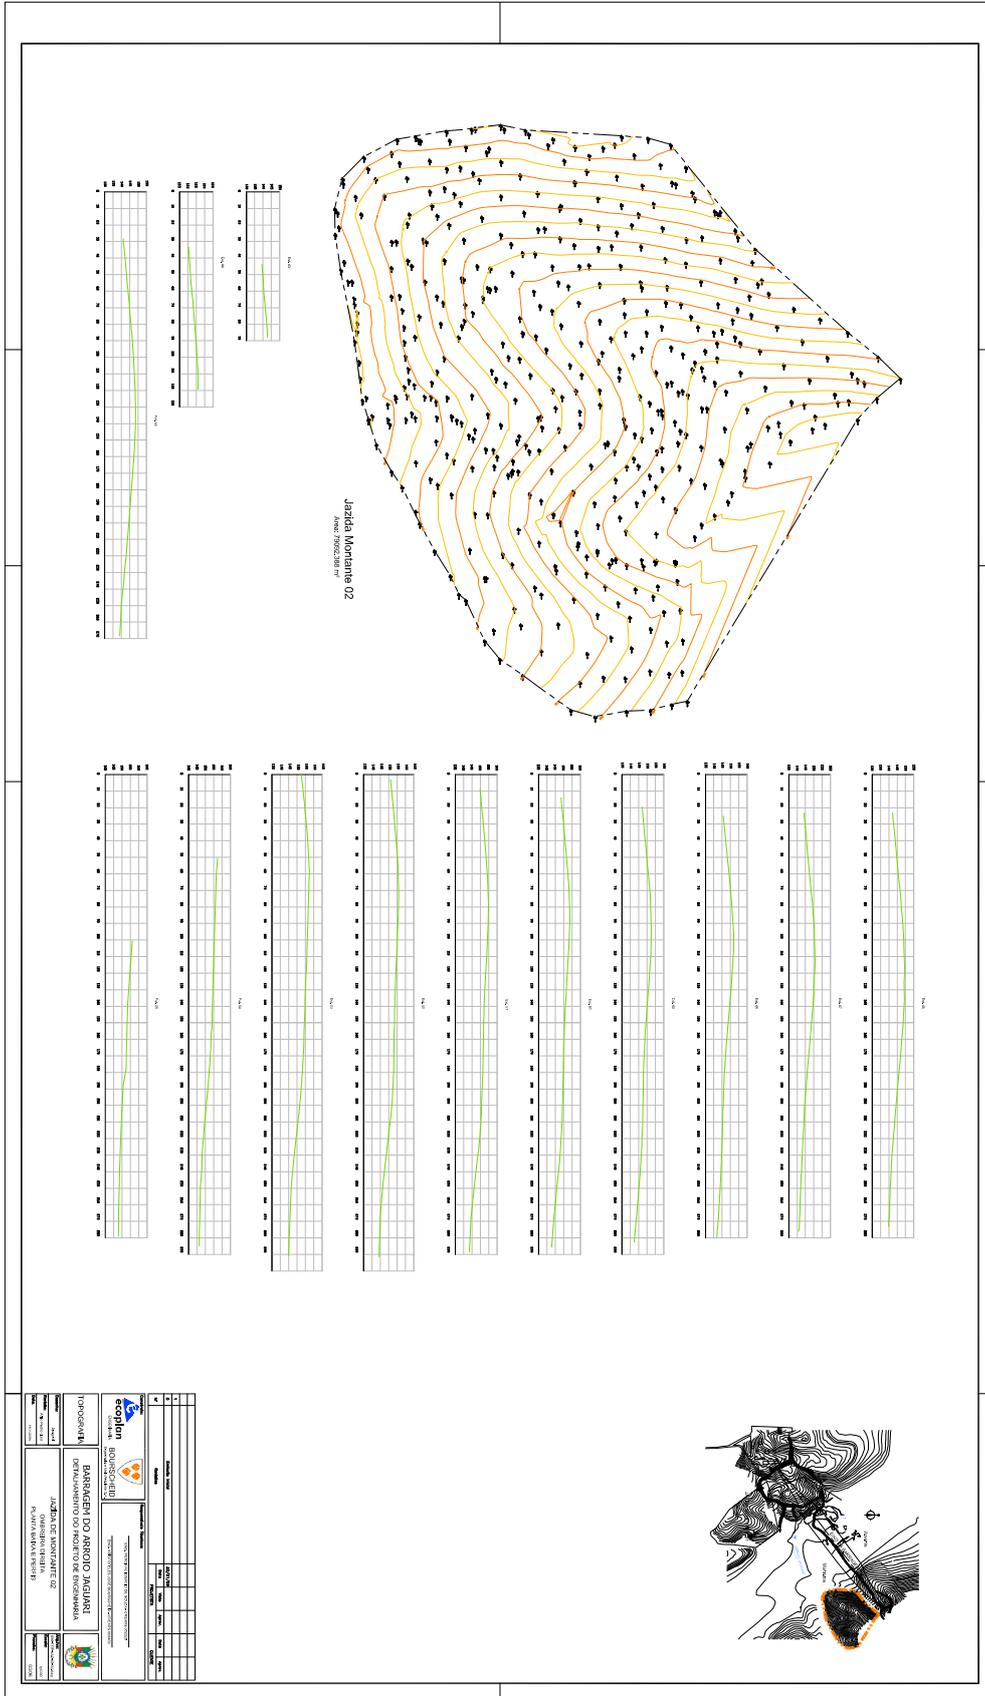






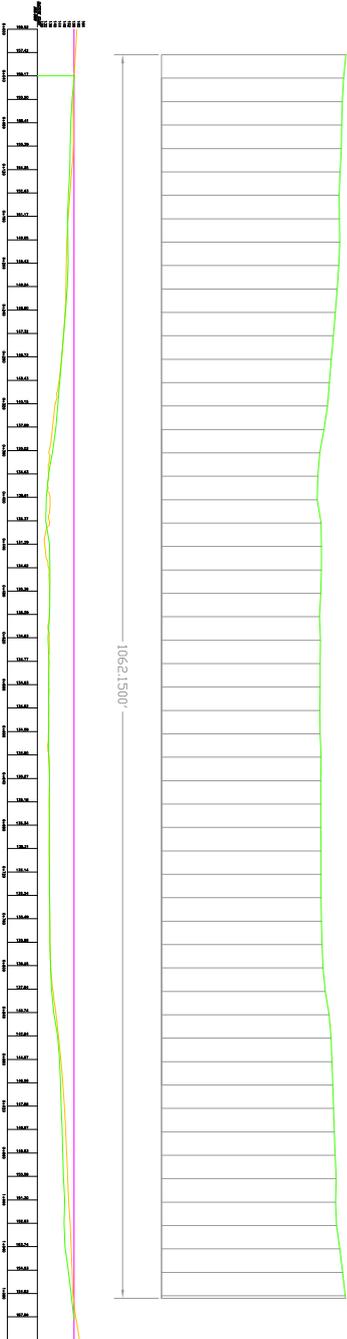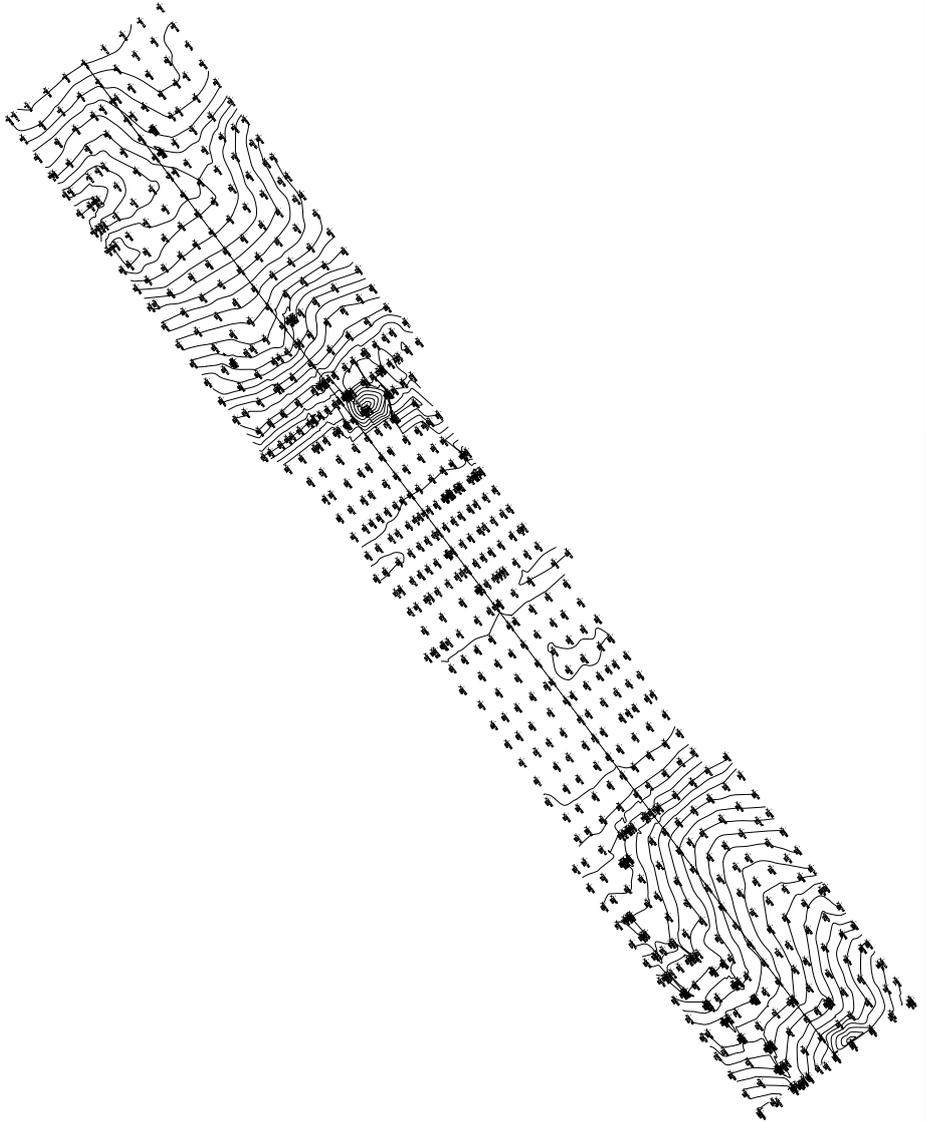


BARRAGEM DO ARROIO JAGUARI DETALHAMENTO DO PROJETO DE ENGENHARIA		AREA DA BARRAGEM EIXO DO BARRAMENTO PLANTA BARRA E REPER LONGITUDINAL	




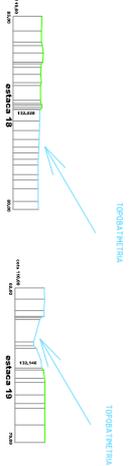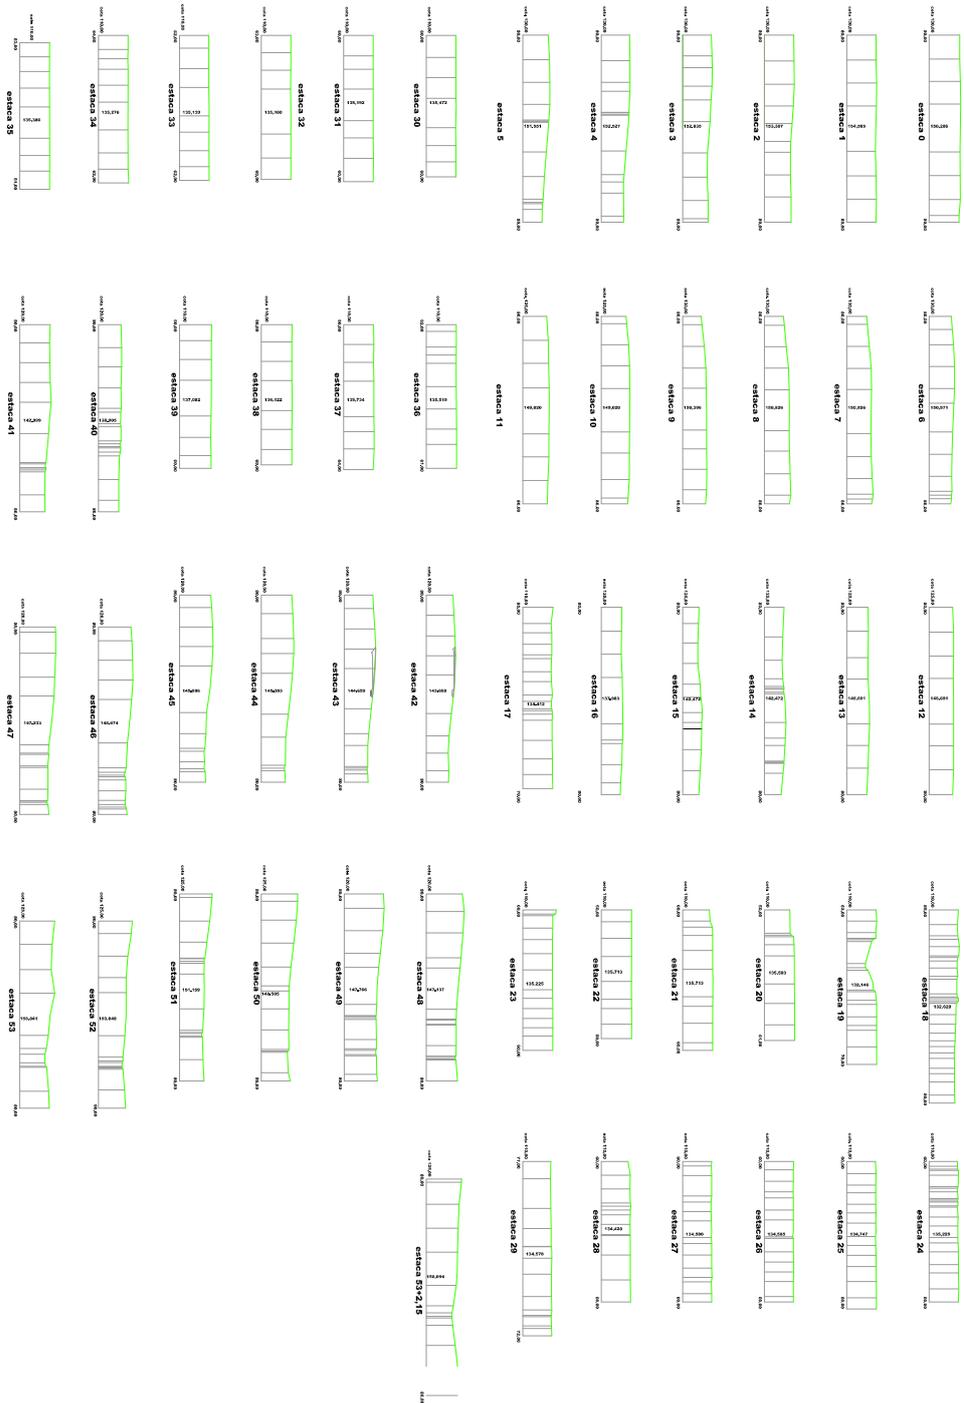


TOPOGRAFIA		BARRAGEM DO ARROIO JAGUARI DETALHAMENTO DO PROJETO DE ENGENHARIA	
CLIENTE:		AREA DA BARRAGEM BARRAGEM DO ARROIO JAGUARI SECÇÃO TRANSVERSAL	
DATA:		DATA:	
LOCAL:		LOCAL:	
ESCALA:		ESCALA:	
PROJETO:		PROJETO:	
CLIENTE:		CLIENTE:	

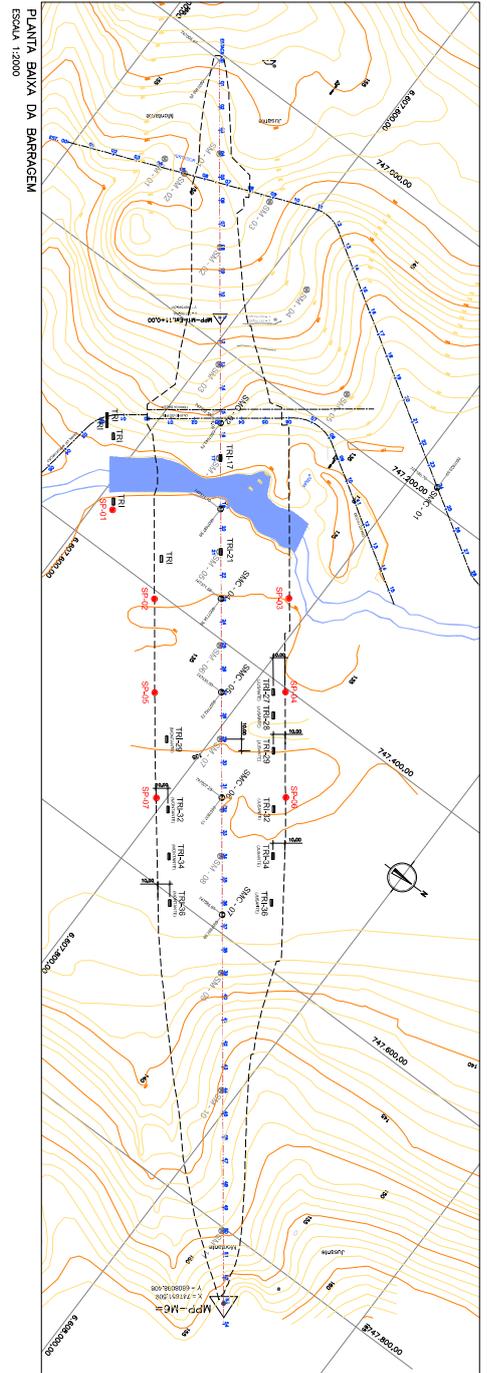


PERFIL DO TERRENO NO EIXO DO BARRAMENTO

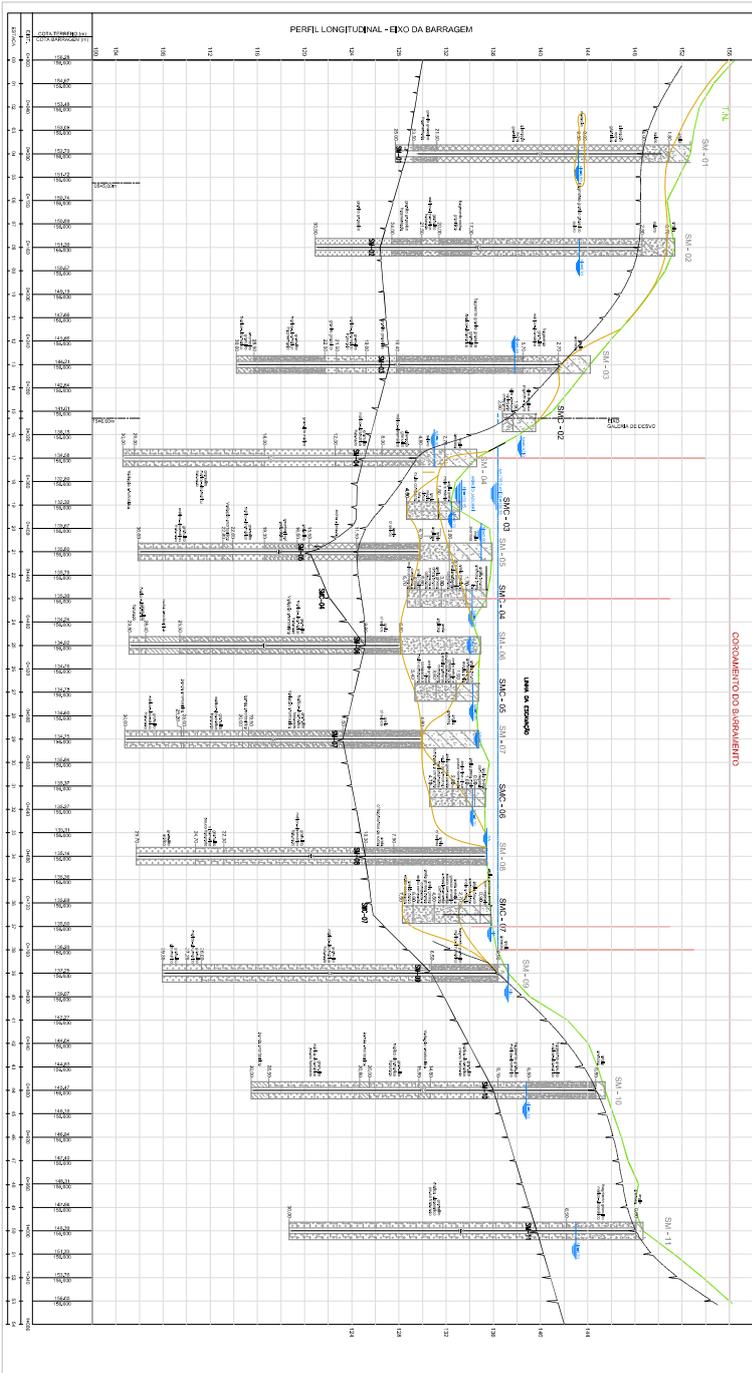

PERFIL ESCALA H 1:2000 V 1:200

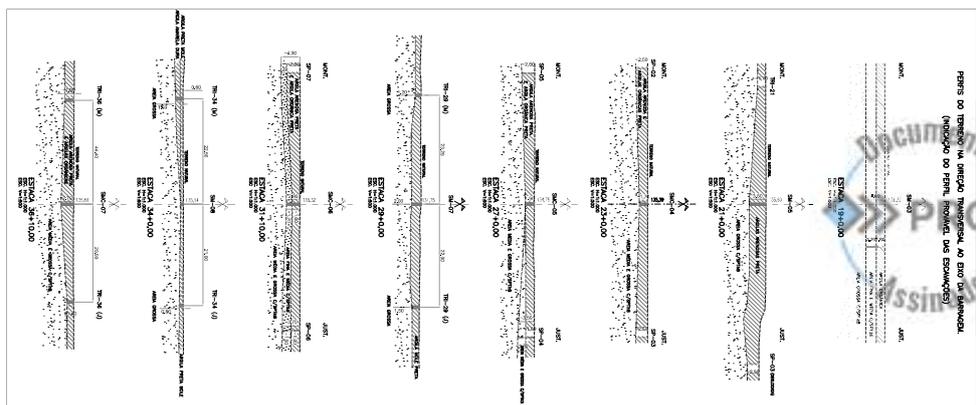

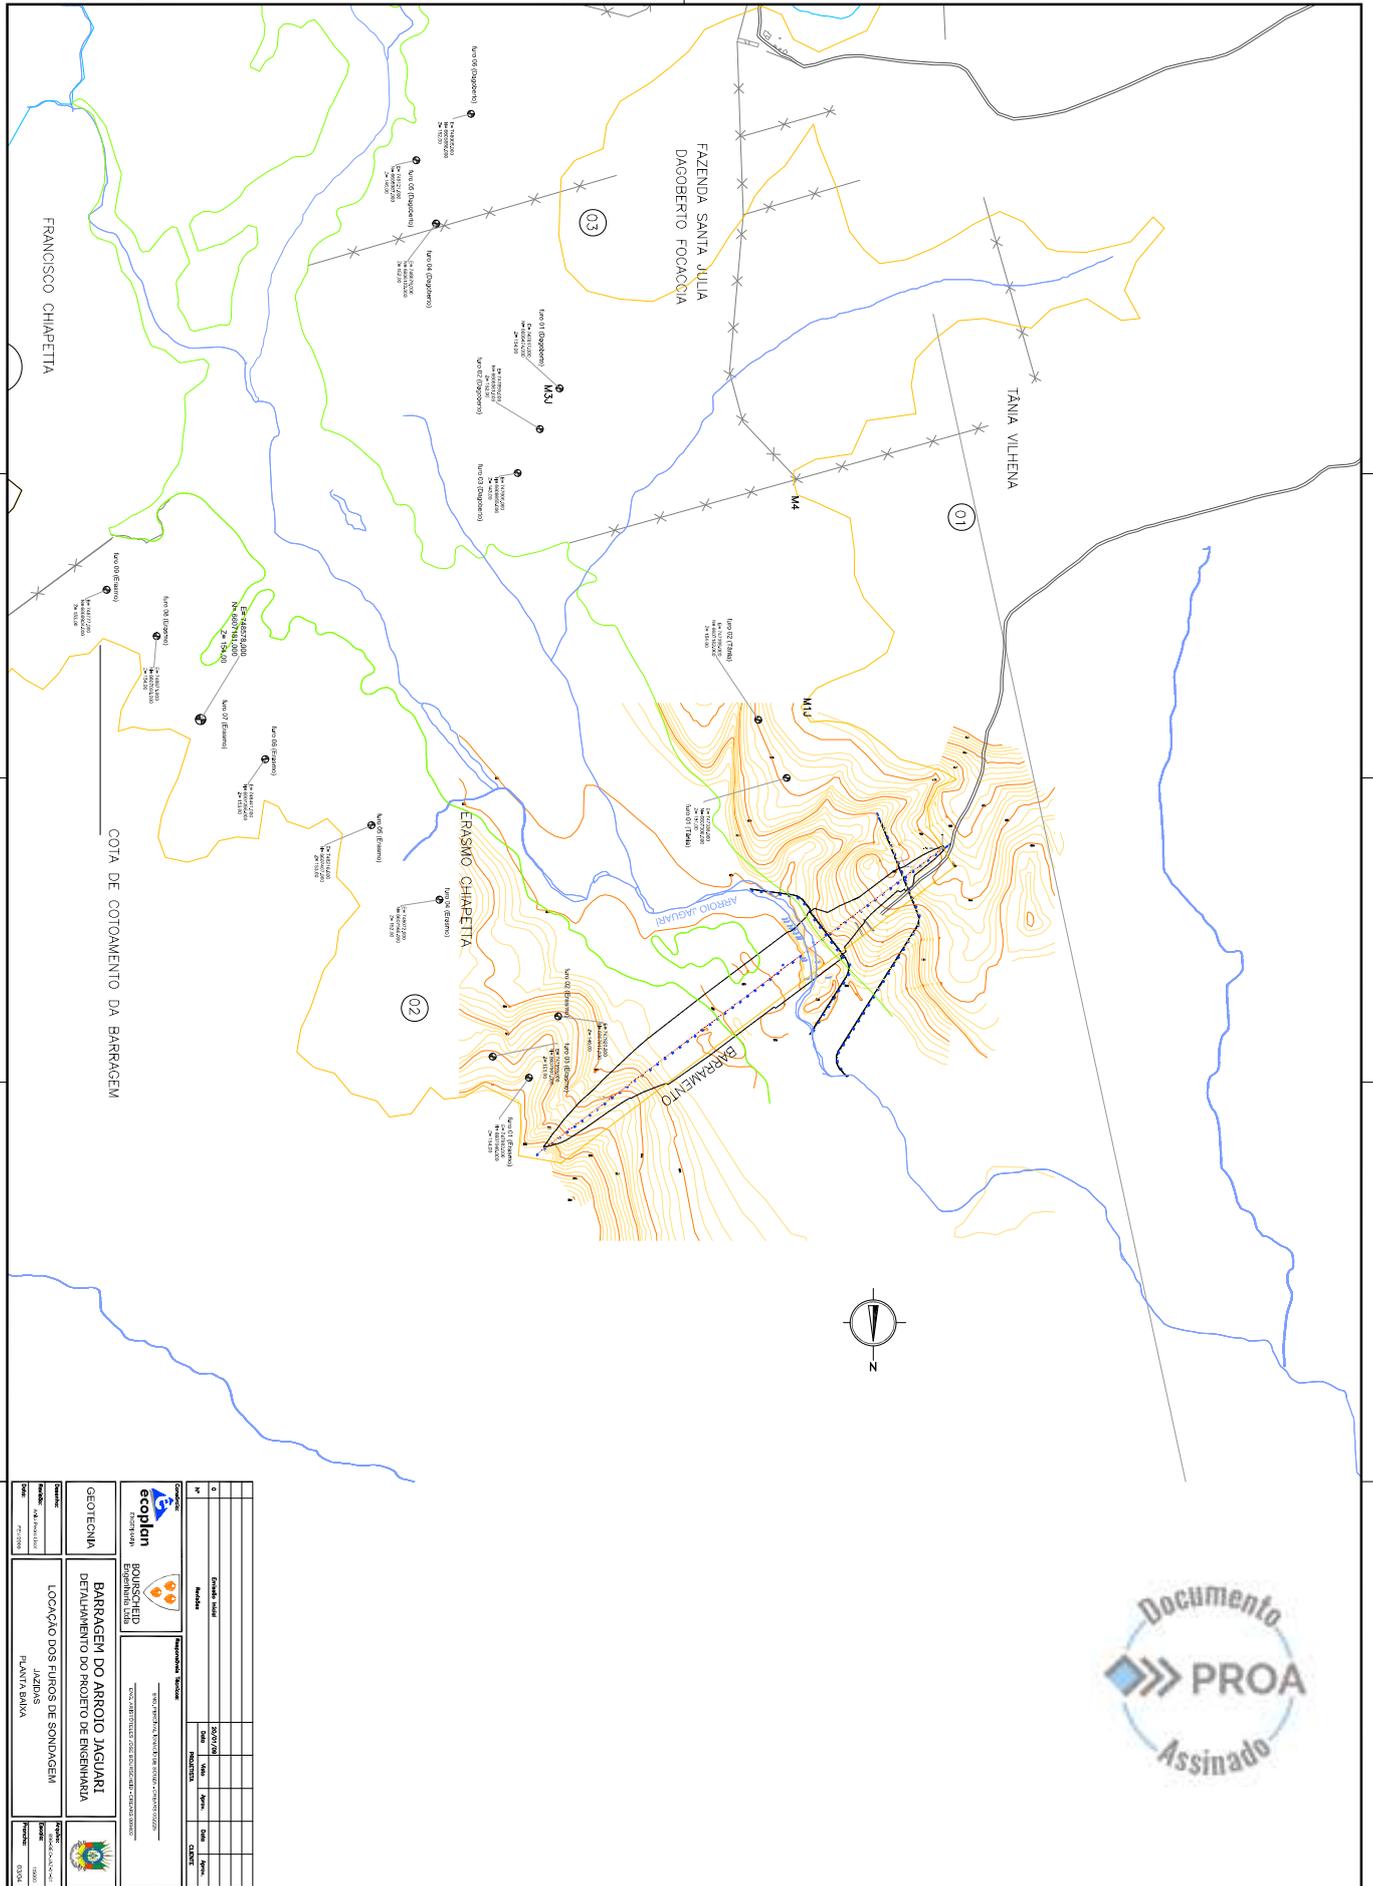

		BARRAGEM DO ARROIO JAGUARI DETALHAMENTO DO PROJETO DE ENGENHARIA	



Nome do documento: ANEXO VI-ANTEPROJETO-parte3.pdf

Documento assinado por	Órgão/Grupo/Matrícula	Data
Guilherme Saldanha Ferreira	SOP / DEOBC / 4933710	13/11/2024 17:17:46
Thaina Vieira Holz	SOP / DEOBC / 475139601	14/11/2024 09:15:47
Pablo Oliveira dos Passos Coelho	SOP / DEOBC / 482177701	14/11/2024 13:39:56

