


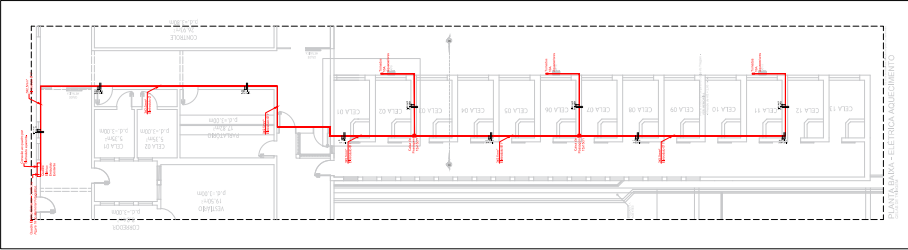


23060200042873

DETALHE ELÉTRICO 04




Escala 1/20

CORTE

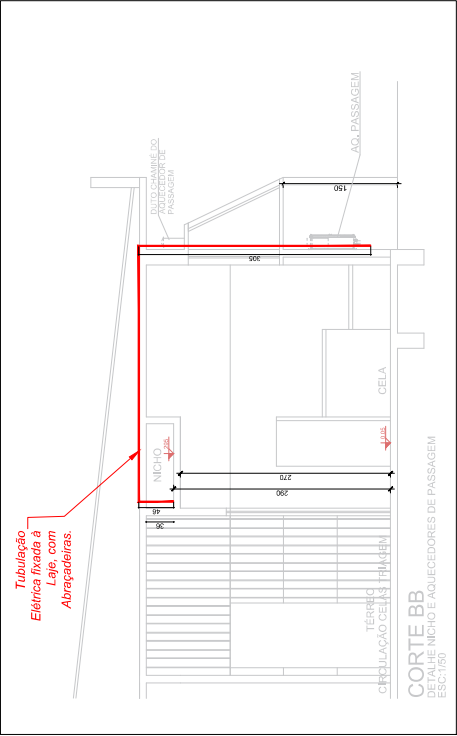

DETALHE ISOMÉTRICO ELÉTRICO

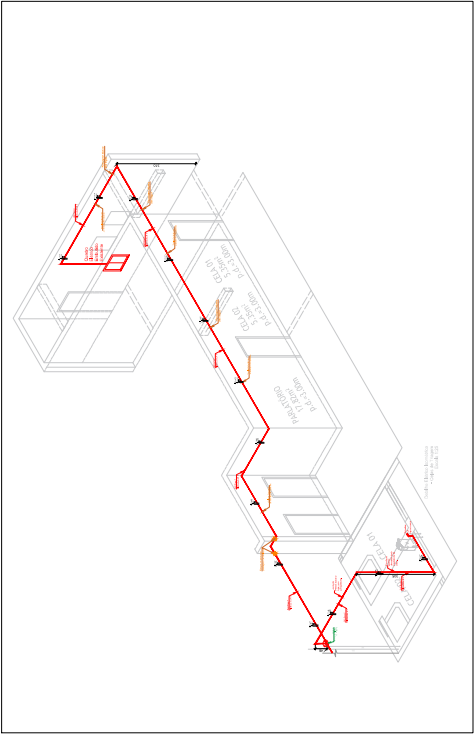

EMPREENDIMENTO

Penitenciária de Alta Segurança de Charqueadas

ENDEREÇO

Rod RS-401, Km 16, S/n - Col. Penal, Charqueadas -

PROPRIETÁRIO

RS, 96745-000

SUSEPE - Superintendência dos Serviços Penitenciários

 **Integra**


DISCIPLINA PROJETO

ELÉTRICO - CONEXÕES ELÉTRICAS AQUECEDORES - CELAS DE TRIAGEM

PROJETISTA

Assinado de forma digital por
GUSTAVO SCHMIDT DOS ANJOS
ANOS03276731096
Data: 2024.06.21 12:29:02 -03'00'

ARQUIVO

GUSTAVO SCHMIDT DOS ANJOS / CREA RS 223197

FASE

PROJETO

ENTREGA INICIAL

ABR/2024

ESCALA


INDICADA


ORÇAMENTO

INTEGRA

PLANOCHA

03/07

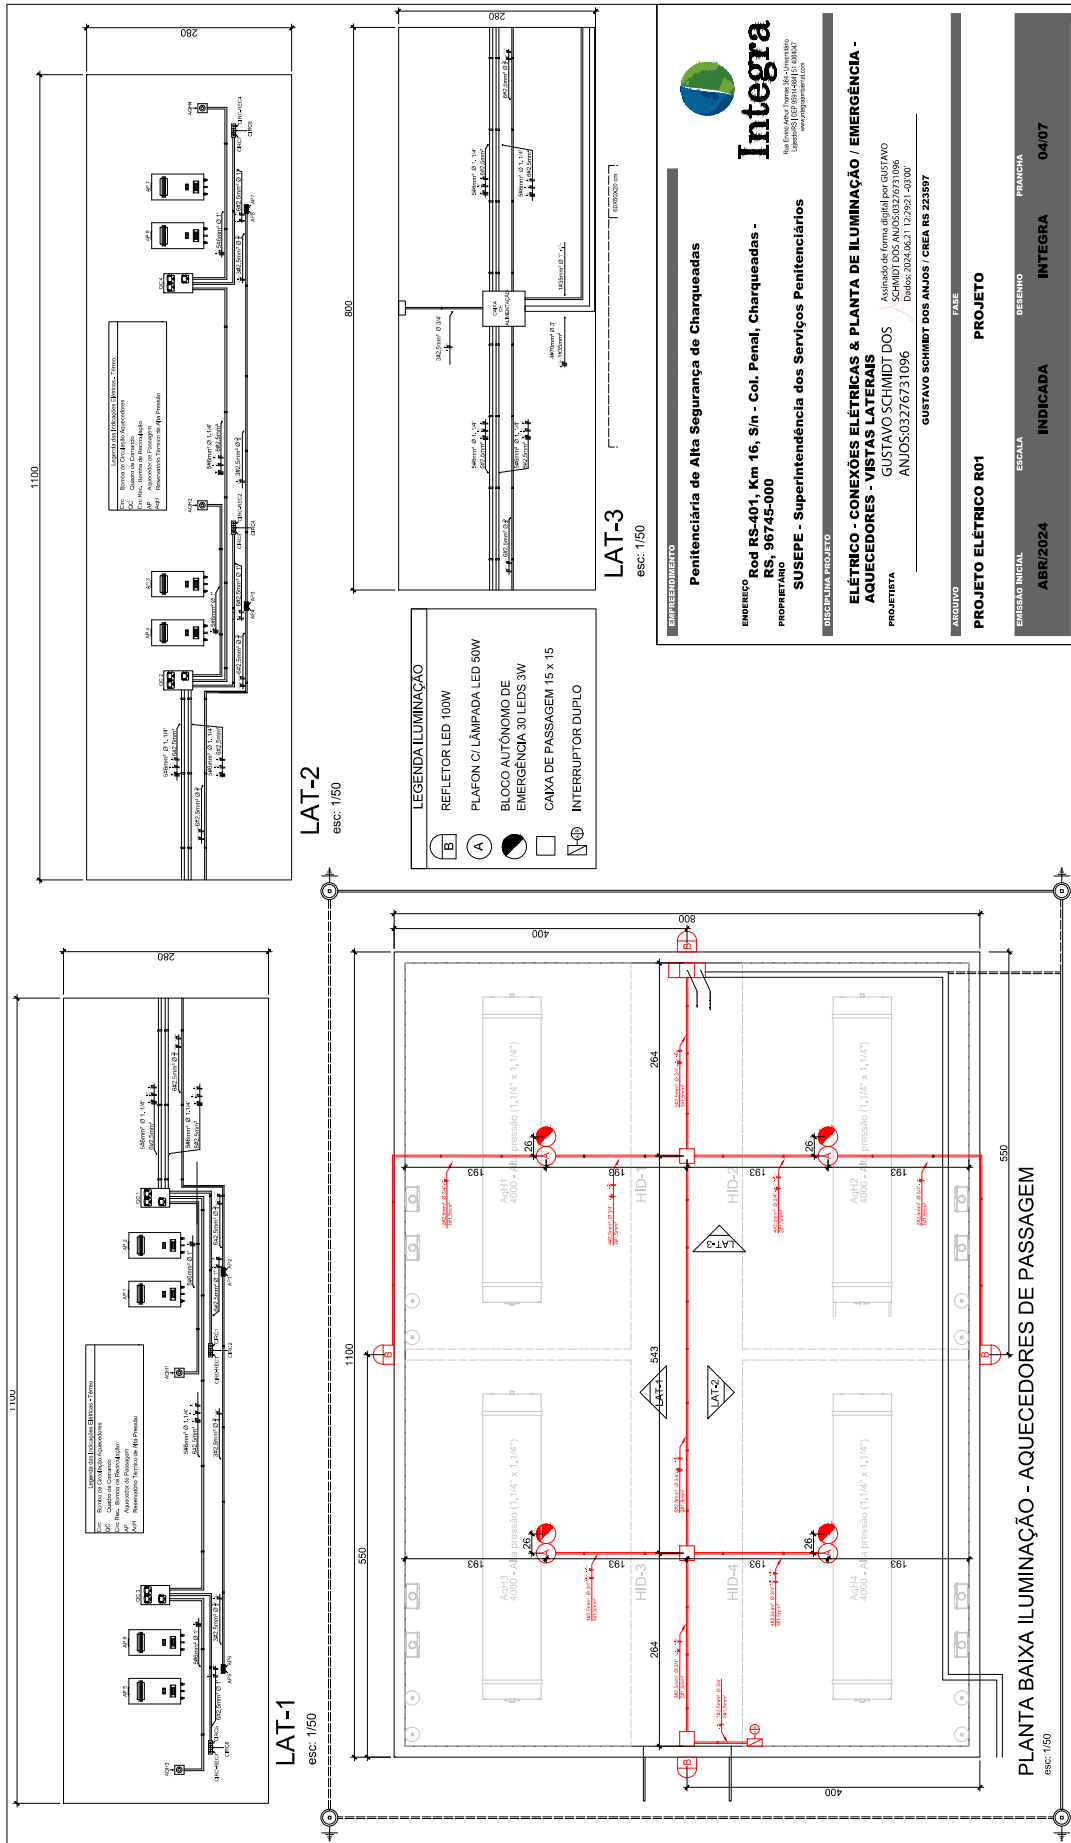

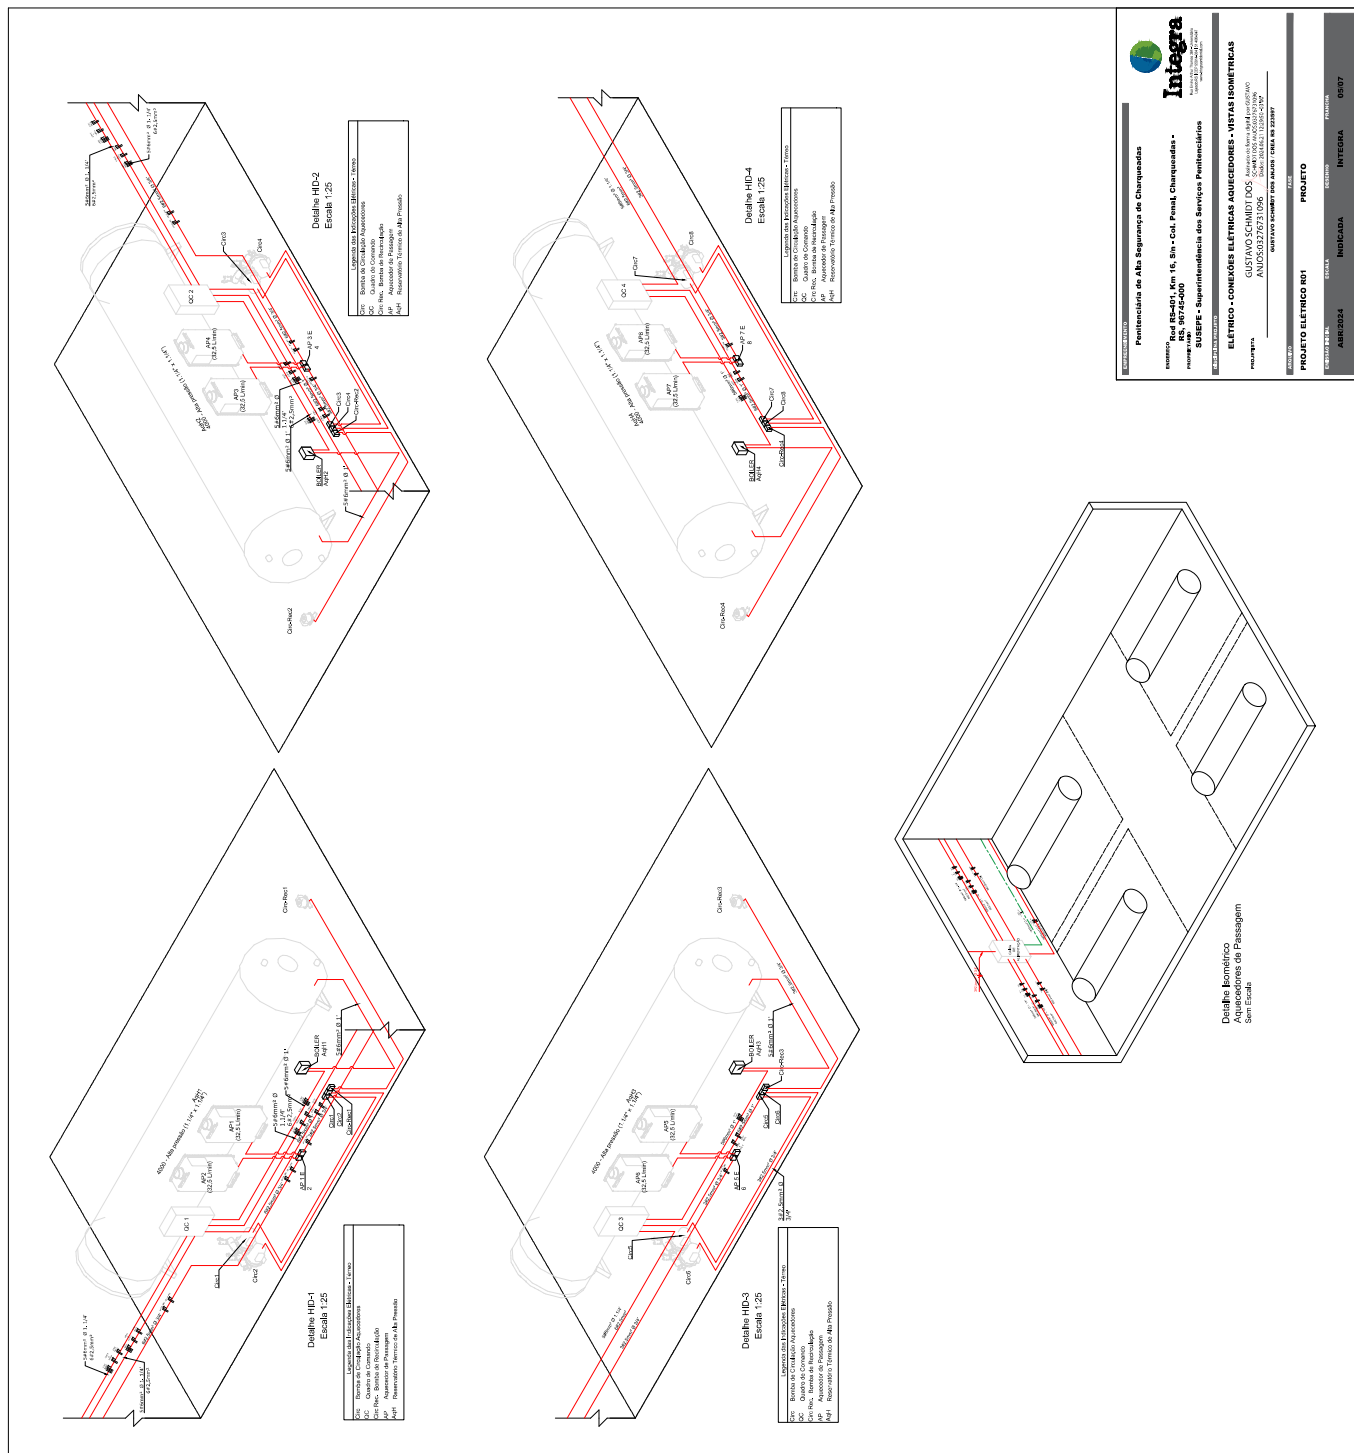



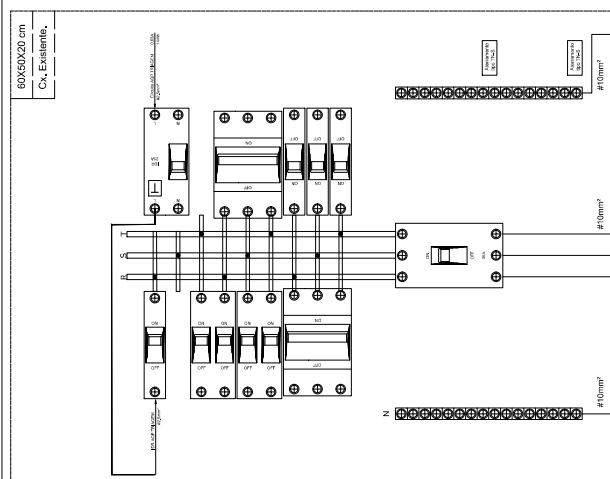


Diagrama Multifilar

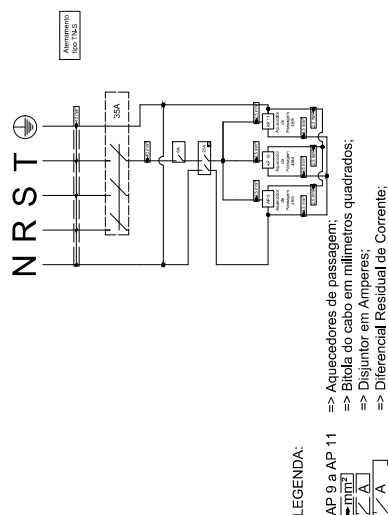


Diagrama Unifilar

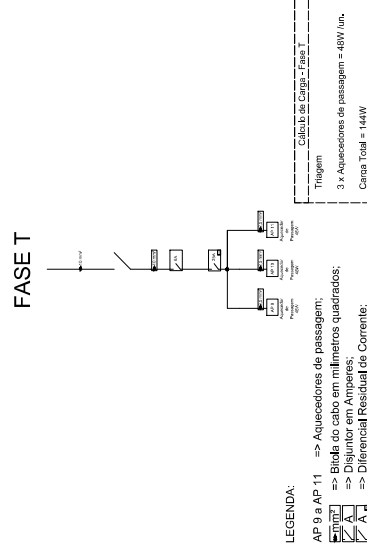


TABELA DE CARGAS					
Circuito	Utilização	Faseamento	Tensão (V)	Corrente (A)	Ø Fase (mm²)
ADP TRIGEM	Aquecimento	T	220	144	2,5
					Ø Neutro (mm²)
					2,5
					Ø Terra (mm²)
					2,5
					Distância (m)



Integra


PROJETO ELÉTRICO



