


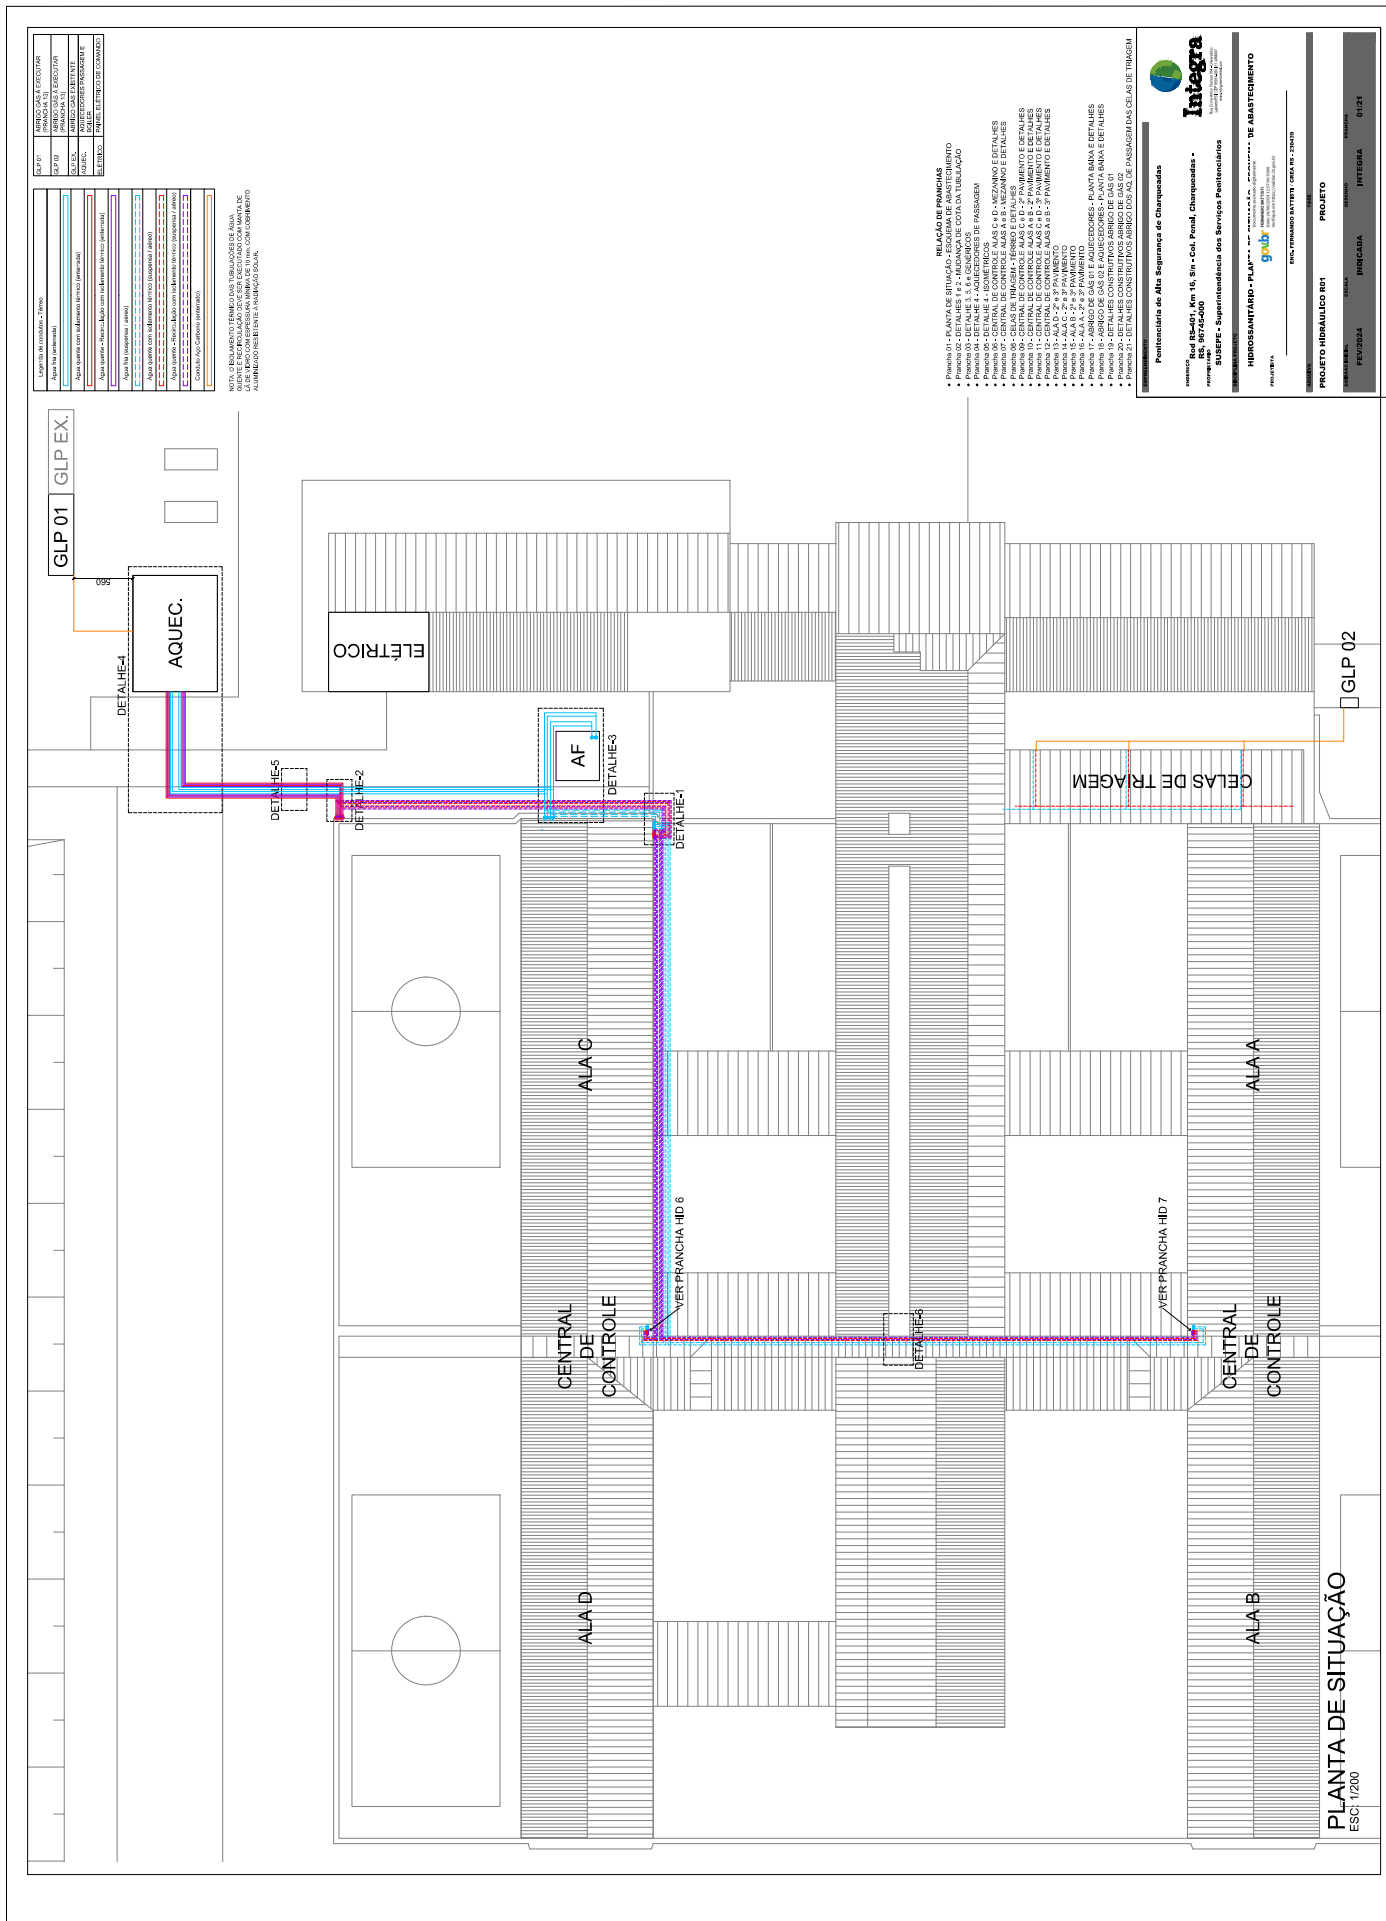


23060200042873



DELTA  
ESC:1/25





DELTA  
ESC:1/25

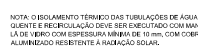

|   |   |   |
|---|---|---|



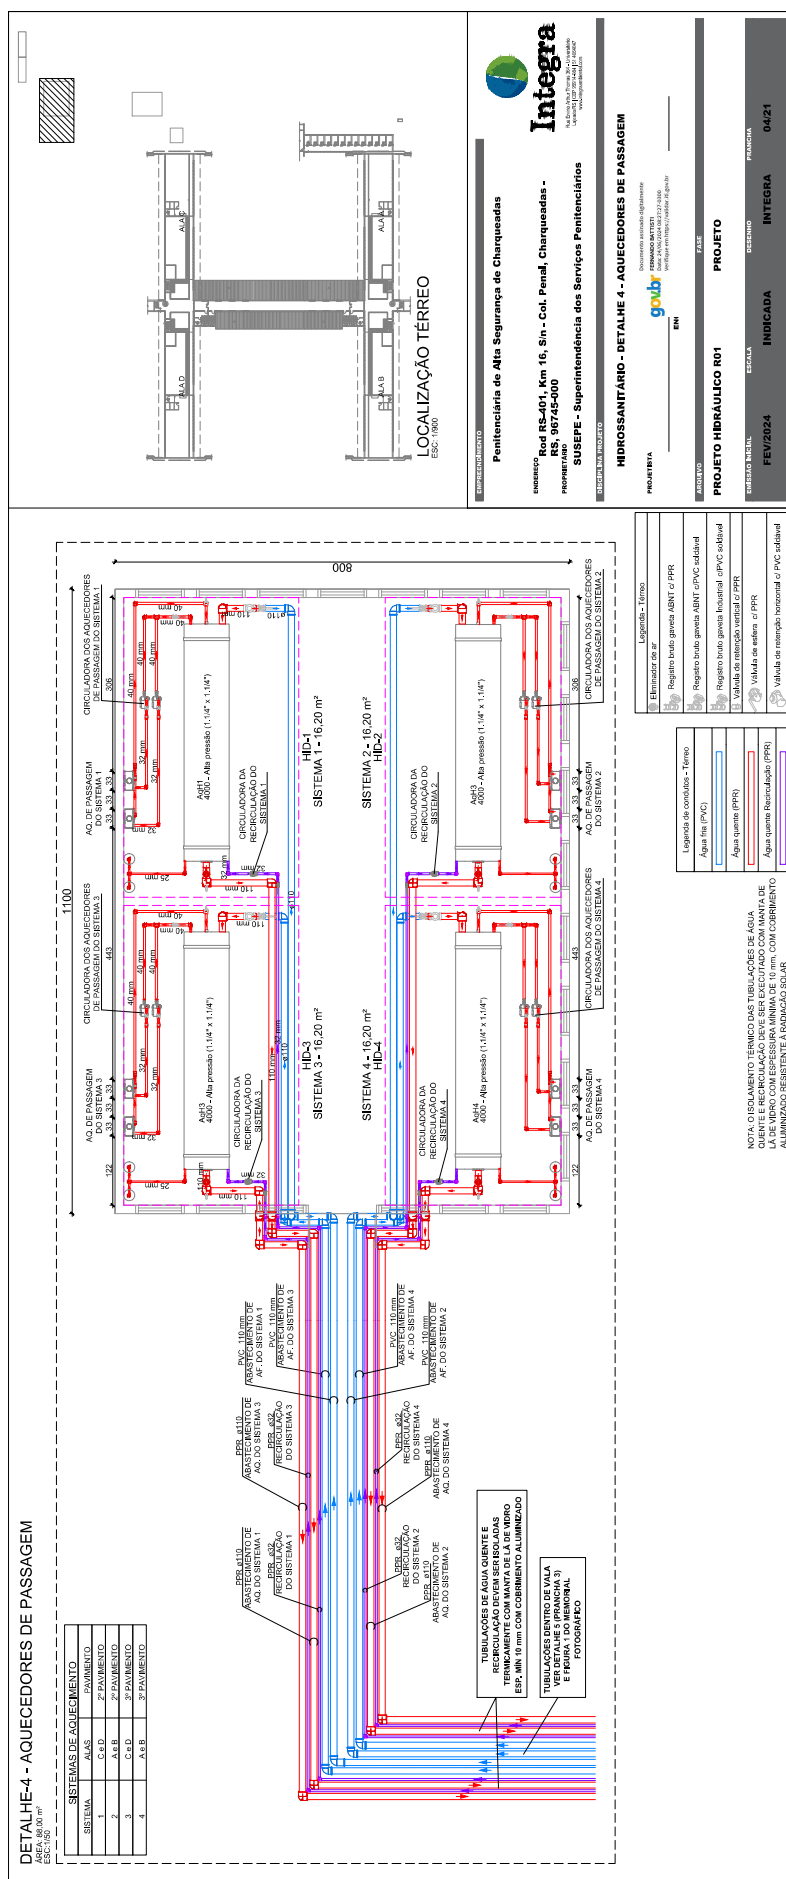

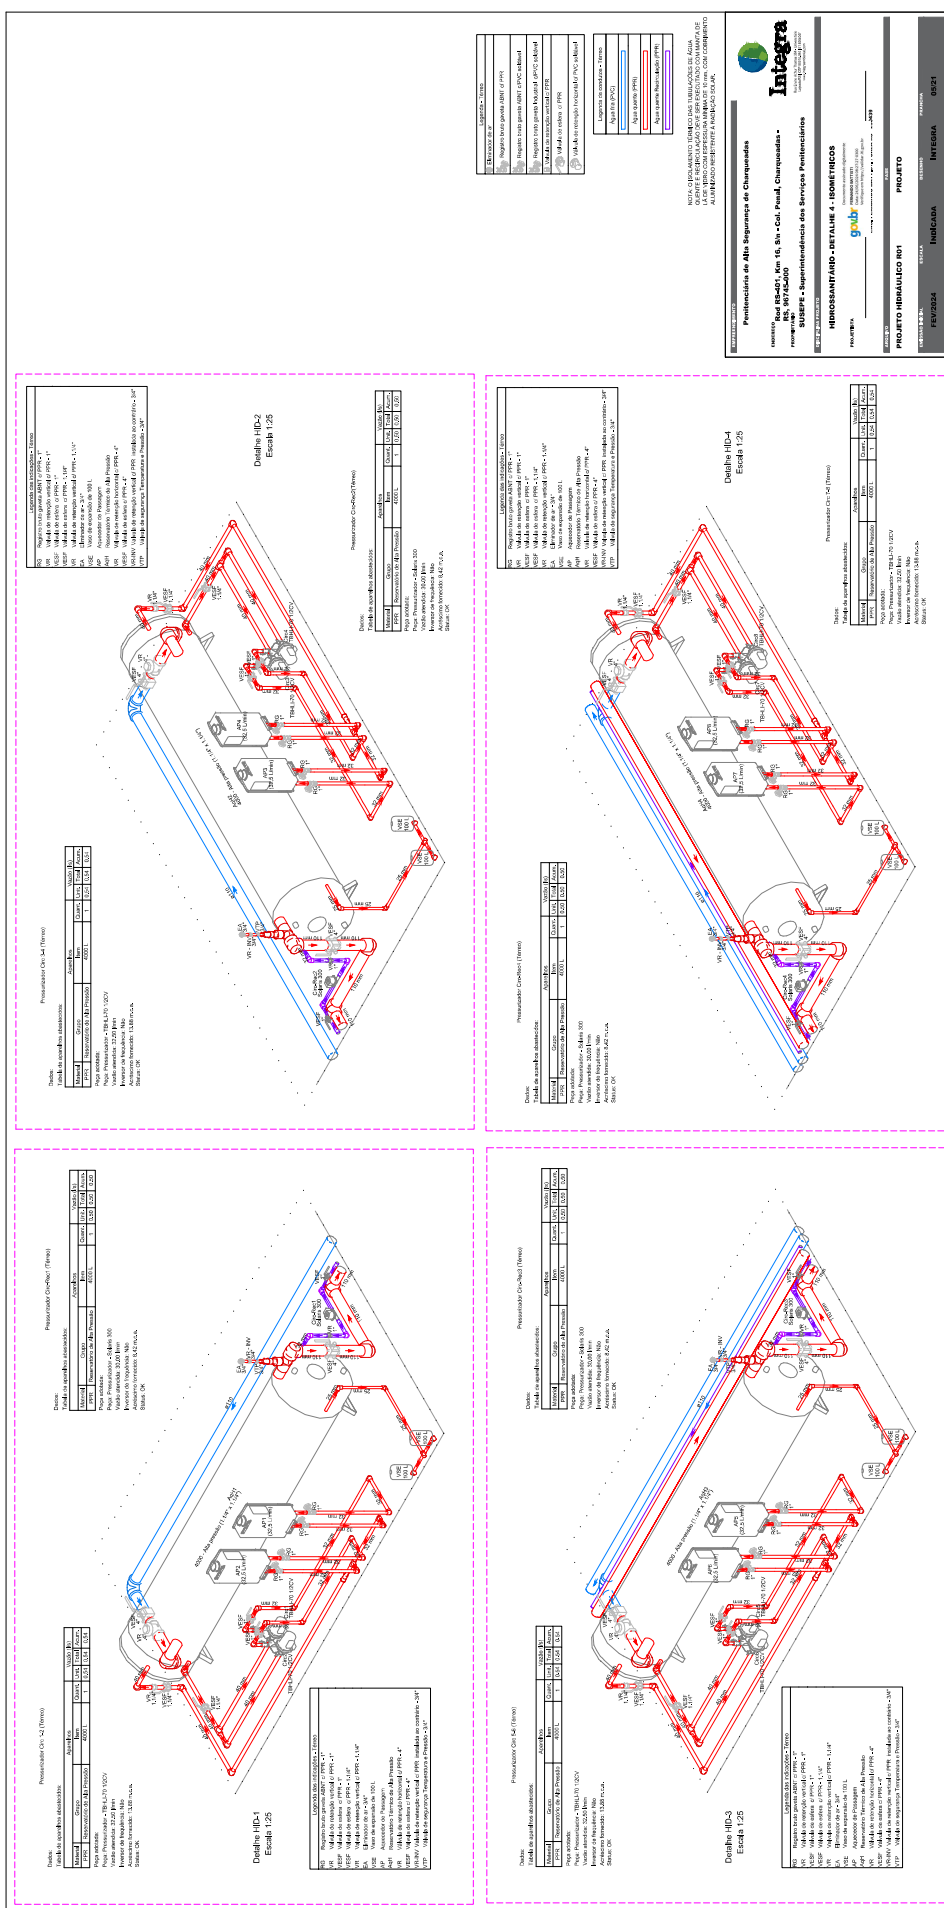




















23060200042873

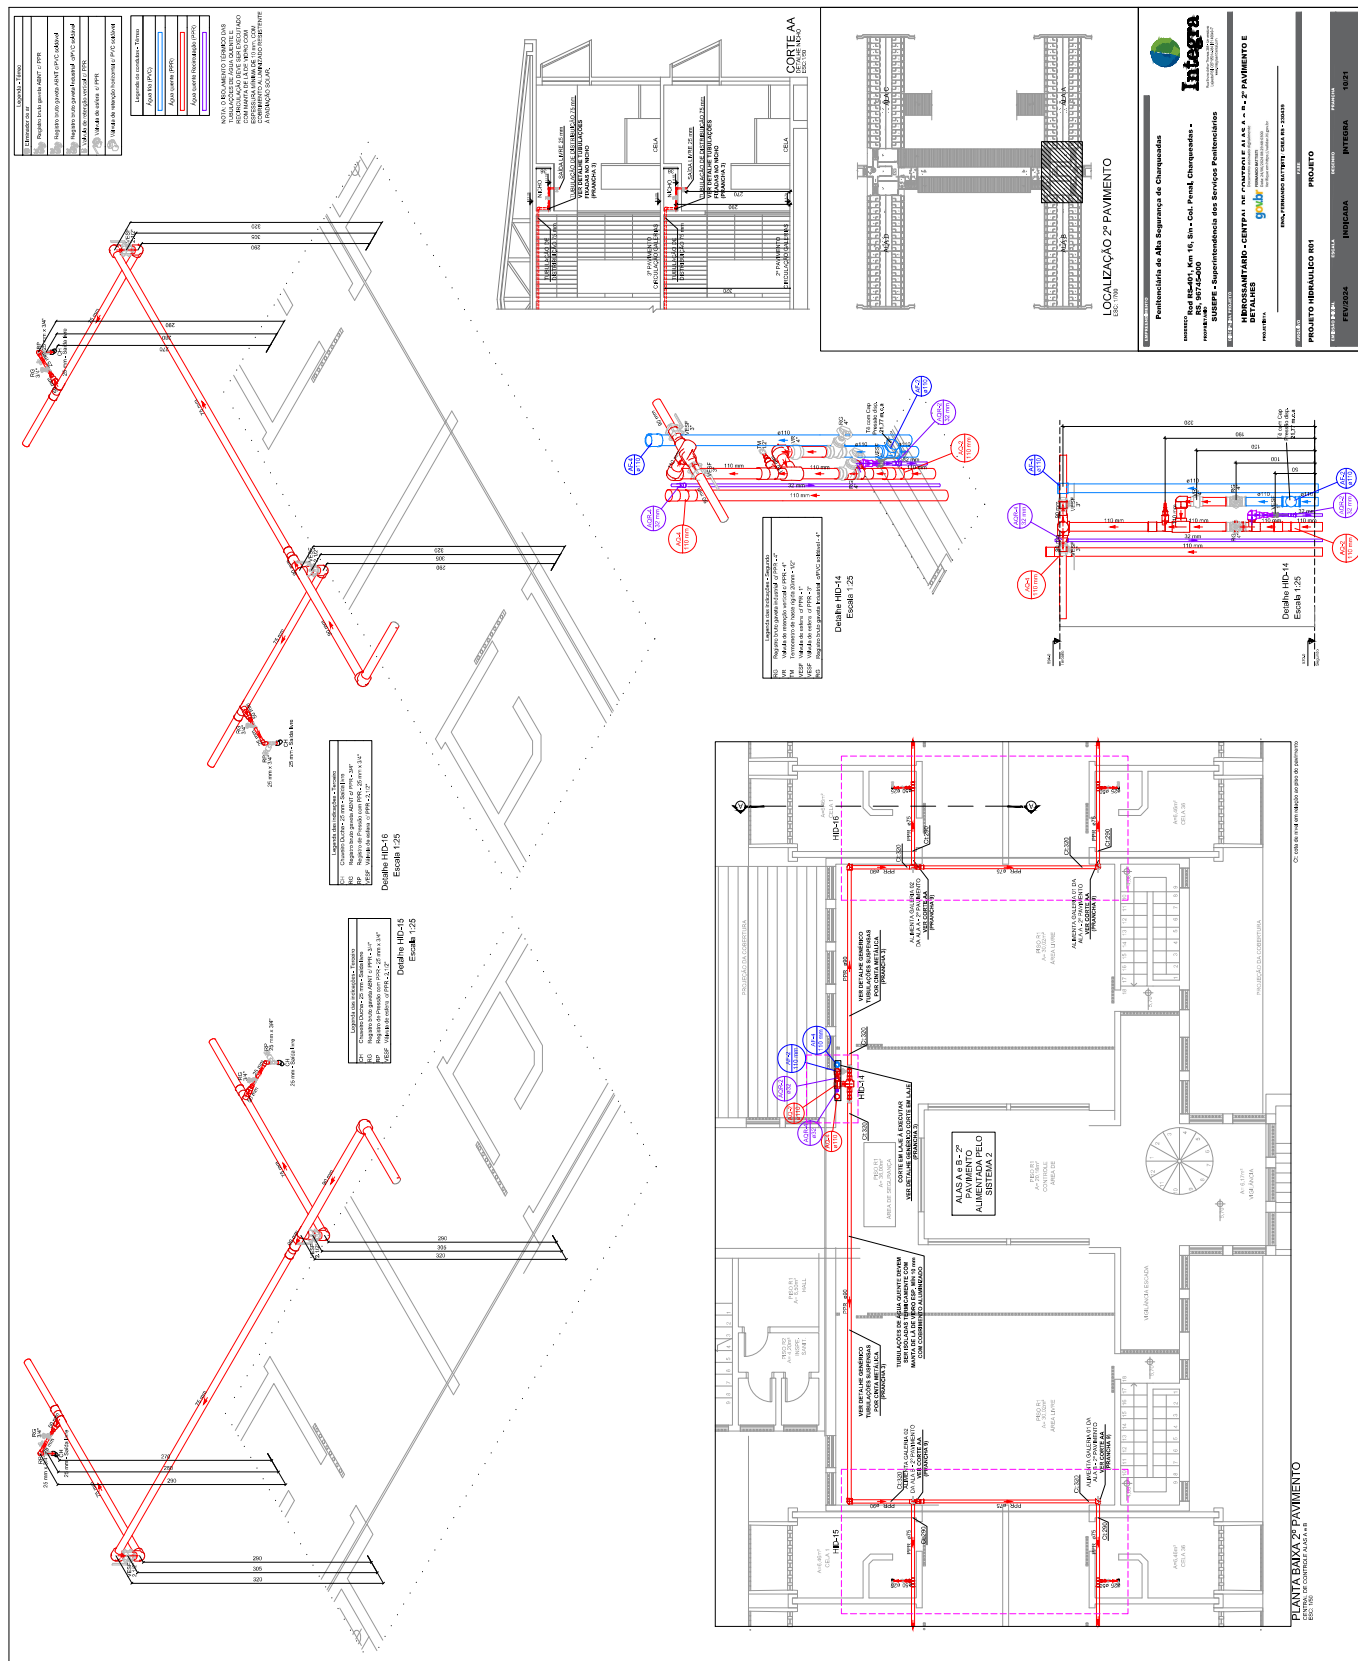






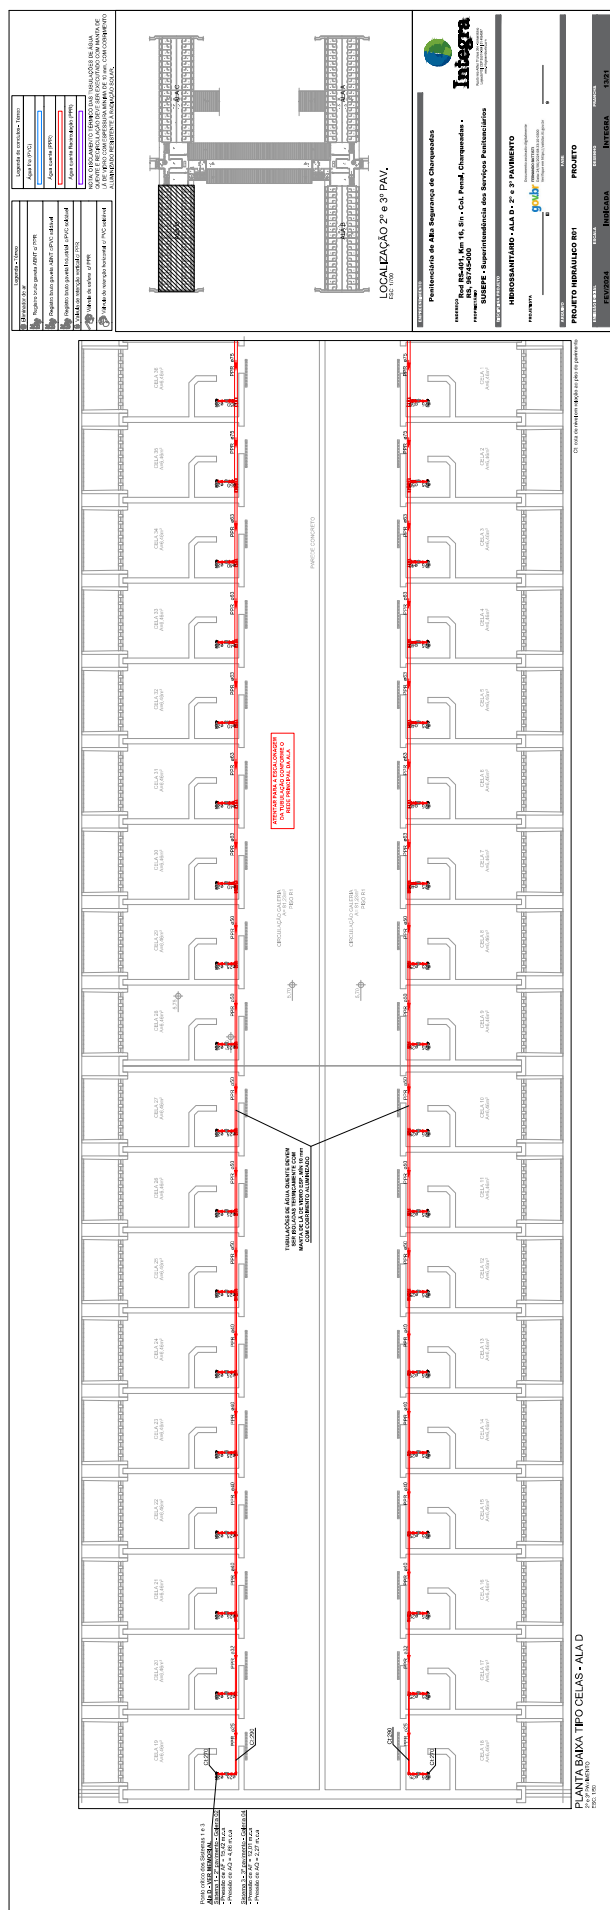



 









23060200042873

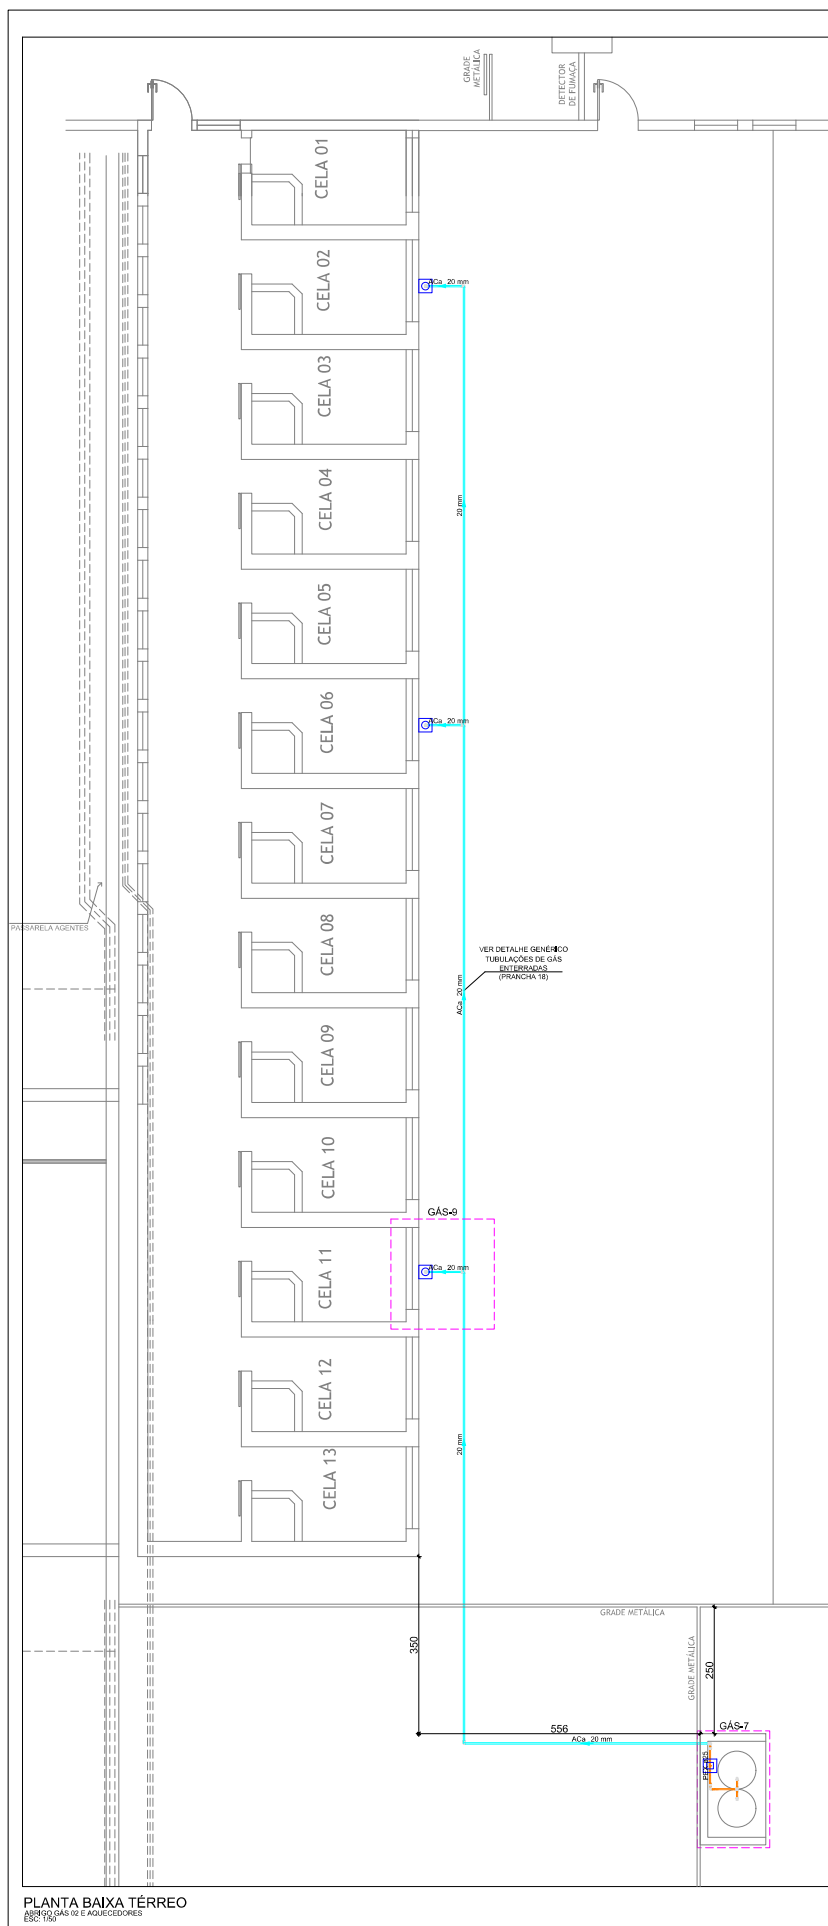


Legenda das indicações - Têrreo

|        |   |
|--------|---|
| RG     | Registro bruto gaseiro ABNT 1/2 sobre 3/4"   |
| VRP-21 | Válvula Reguladora de Alta Pressão com Manômetro (tubo 0,4 kg/cm <sup>2</sup> ) 3/4" FF NPT - V máx 50 kg/h - P máx entrada 10 kg/cm <sup>2</sup> - P máx saída ajustada 1,5 kg/cm <sup>2</sup> |
| AG     | Aquecedor de gás - 10 litros   |

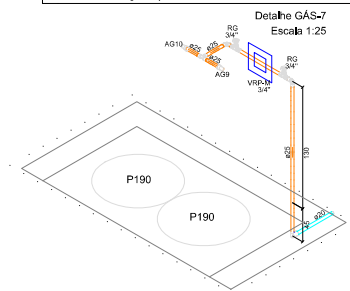

Legenda das indicações - Têrreo


|                  |                                                |
|------------------|------------------------------------------------|
| AG P. 32,5 L/min | Aquecedor de gás com 32,5 L/min - 16 mm x 3/4" |
| VRP              | Válvula reguladora de baixa pressão 3/4"       |
| V. ESF.          | Válvula esférica - 3/4"                        |

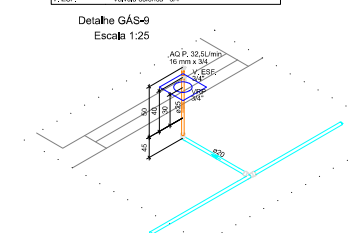

#### TUBULAÇÕES DE GÁS ENTERRADAS

DETALHE GÊNICO

ESC: 1/10

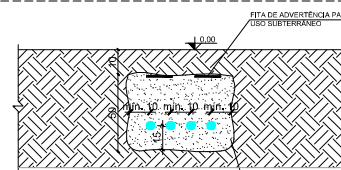


VALA DEVERÁ SER PREENCHIDA PREVIAMENTE COM 15 cm DE AREIA, E POSTERIOR À INSTALAÇÃO DA TUBULAÇÃO, COM OS 35 cm REMANESCENTES DE AREIA, COBRIR COM 10 cm DE SOLO (REUTILIZAR SOLO RETIRADO NA ESCAVAÇÃO DA VALA)

Legenda - Têrreo

|     |                                                      |
|-----|------------------------------------------------------|
| RG  | Registro bruto gaseiro ABNT 1/2 sobre 3/4"           |
| VRP | Válvula reguladora de alta pressão GLP com manômetro |
| VRP | Válvula reguladora de baixa pressão                  |

Legenda de condutos - Têrreo

|                    |
|--------------------|
| Gás - PEX          |
| Gás - Alto Carbono |

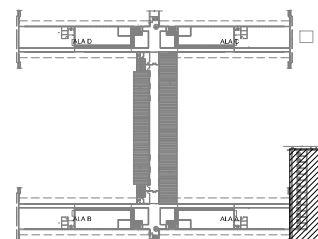

LOCALIZAÇÃO TÉRREO

ESC: 1/500

**EMPREENHIMENTO**

**Penitenciária de Alta Segurança de Carqueadas**

**ENGENHEIRO** Rod RS-401, Km 16, S/n - Col. Penal, Carqueadas - RS, 96745-000

**PROPRIETÁRIO** SUSEPE - Superintendência dos Serviços Penitenciários

**DESCRIÇÃO PROJETO**

**HIROSSANITÁRIO - ABRIGO DE GÁS 02 E AQUECEDORES - PLANTA BAIXA E DETALHES**

**PROJETISTA** FERNANDO MATOS (Crea: 475604/RS-2022-0008) Verifique em: <https://publicar.dl.gov.br>

**ARQUIVO** FASE

**PROJETO HIDRÁULICO R01** PROJETO

**EMISSÃO ORÇ. Nº** **ESCALA** **DESENHO** **PRIMEIRA**

**FEV/2024** **INDICADA** **INTEGRA** **18/21**





