



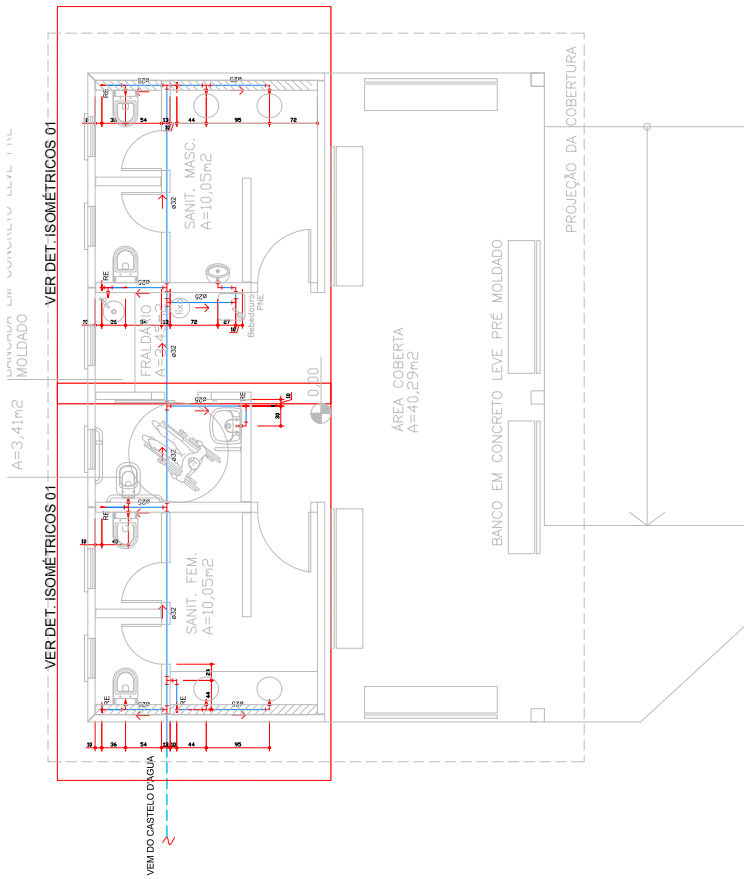


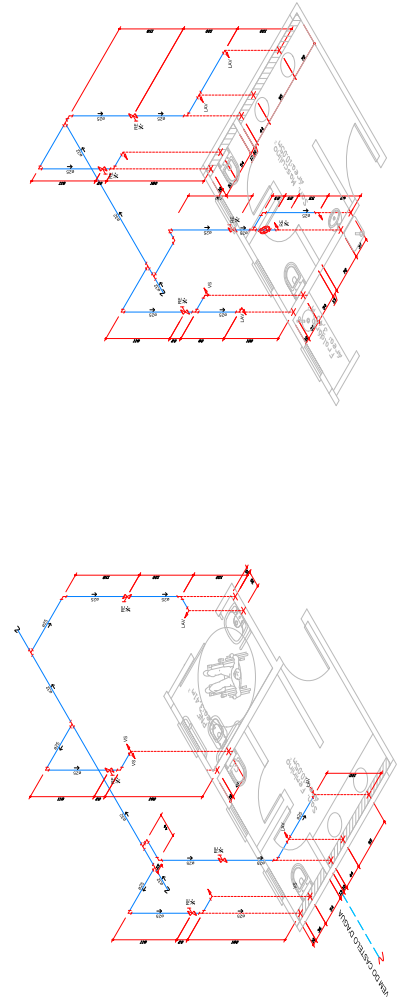

DETALHE ISOMÉTRICO 01

DETALHE ISOMÉTRICO 02


SIMBOLOGIA

- LINHA DO FLUÍDO
- TUBULAÇÃO DE ÁGUA FRIA EM PNE SOLDAVEL
- TUBULAÇÃO DE ÁGUA FRIA EM PNE SOLDAVEL
LEGENDA




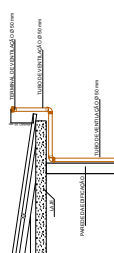

DETALHE RAMAL DE VENTILAÇÃO

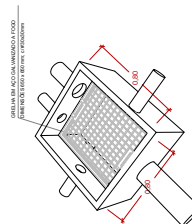

DETALHE CAIXA DE INSPEÇÃO

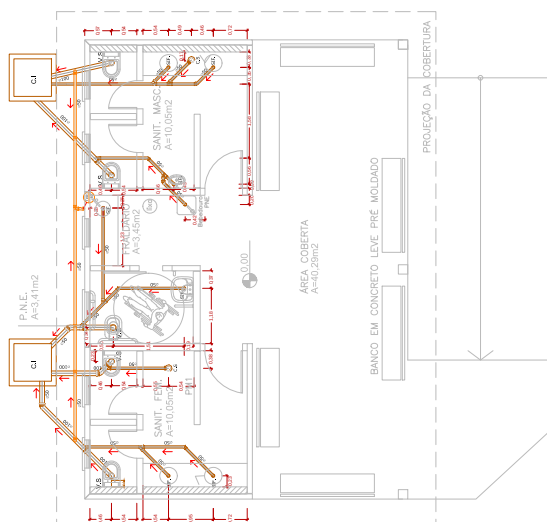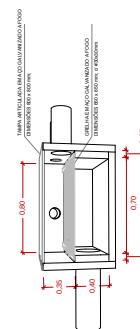

PLANTA BAIXA - P01- ABRIGO DE VISITAS


[illegible]







LEGENDA
TODAS AS TUBULAÇÕES E CONEXÕES FORAM COTADAS COM BASE NO PROJETO ARQUITETÔNICO.
AS TUBULAÇÕES DE ÁGUA SOB O PISO, ESTÃO SITUADAS A UMA COTAS DE -7,50m EM RELAÇÃO AO PISO DA ARQUITETURA.



[illegible]

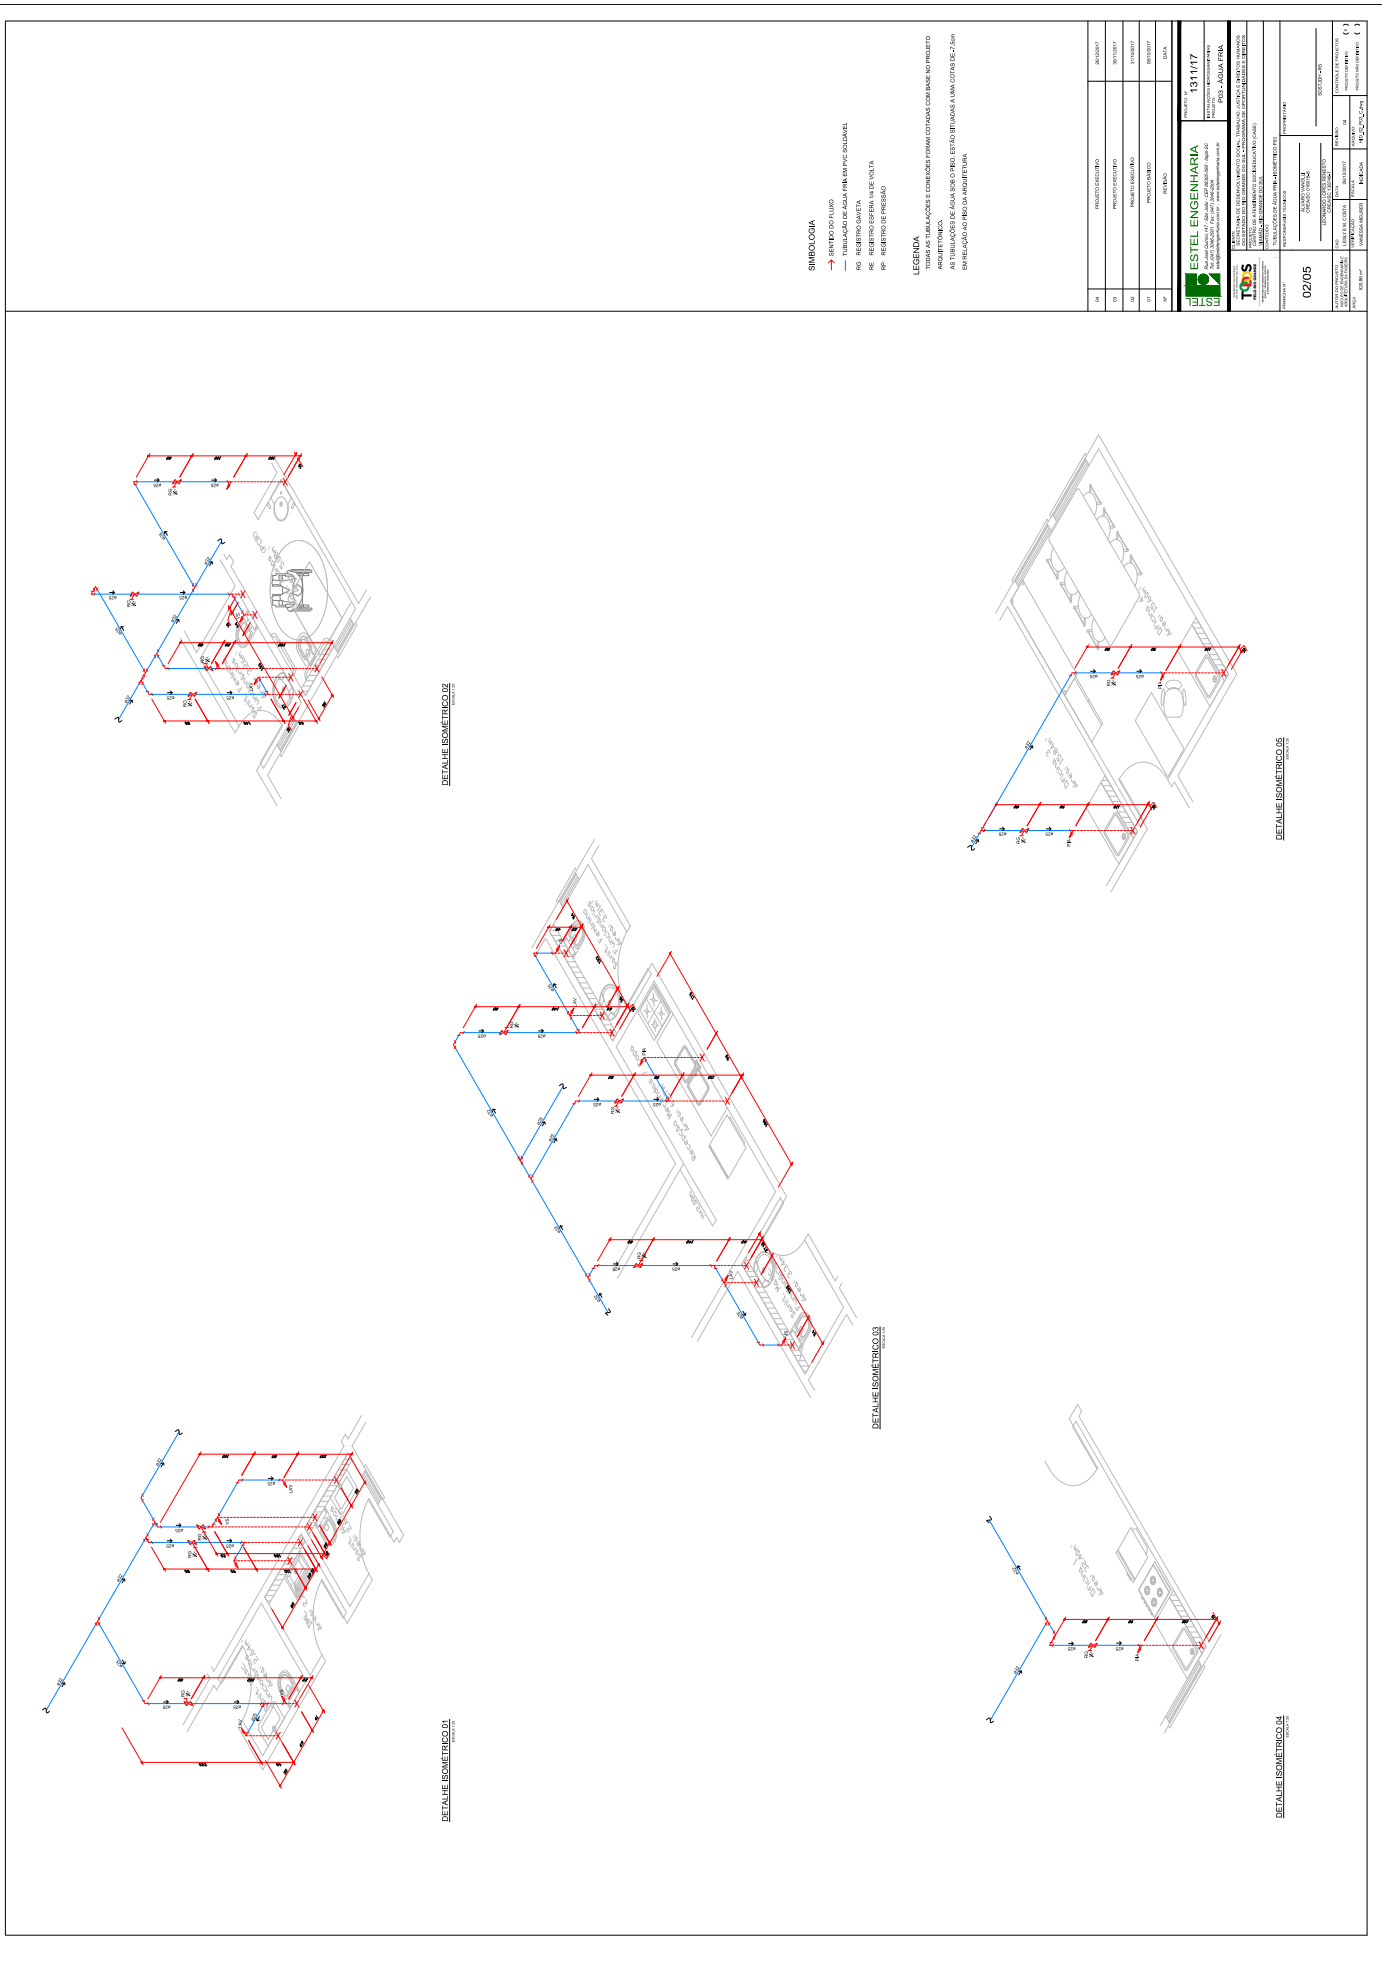



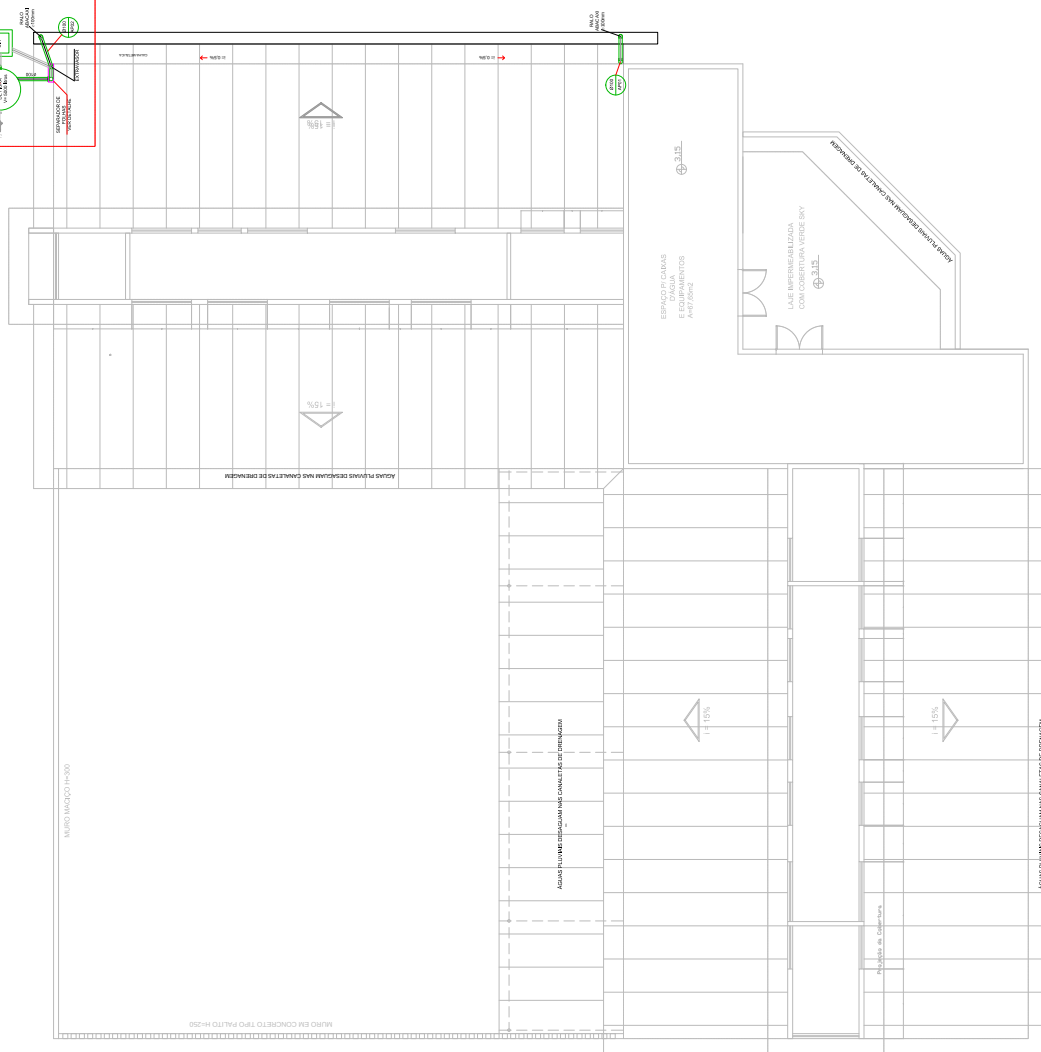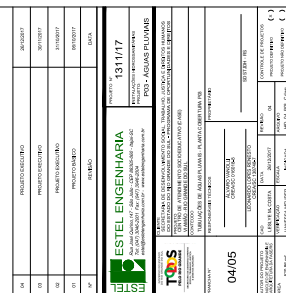


PLANTA BAIXA - P03 - ESCOLA E OFICINAS

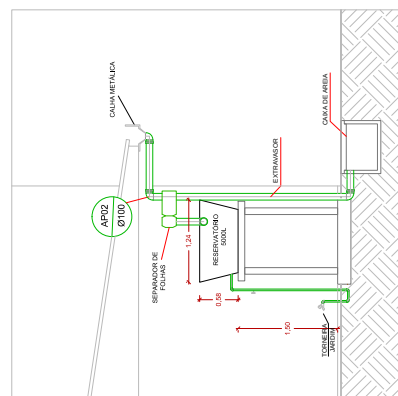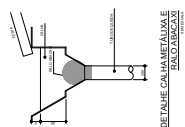

**DETALHE SEPARADOR DE FOLHAS E
RESERVATÓRIO**




 


SENTIDO DO FLUXO

LEGENDA

TODAS AS TUBULAÇÕES E CONEXÕES FORAM COTADAS COM BASE NO PROJETO ARQUITETÔNICO.

AS TUBULAÇÕES DE ÁGUA SOB O PISO, ESTÃO SITUADAS A UMA COTAS DE -7,50m EM RELAÇÃO AO PISO DA ARQUITETURA.

[illegible]

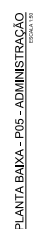

0,5% : $\phi > 150\text{mm}$

PLANTA BAIXA

DETALHE CAIXA DE INSPEÇÃO

[illegible]

[illegible]

SIMBOLOGIA

→ SENTIDO DO FLUXO

— TUBULAÇÃO DE ESGOTO - PVC SERIE NORMAL

C.I. CAIXA DE INSPEÇÃO

C.G. CAIXA DE GORDURA

C.S. CAIXA SIFONADA

V/S VASO SANITÁRIO


SIF. SIFÃO

INCLINAÇÕES:

2% : $\phi 40$, $\phi 50$, $\phi 75$ mm


1% : $\phi 100$, $\phi 150$ mm

0,5% : $\phi > 150$ mm

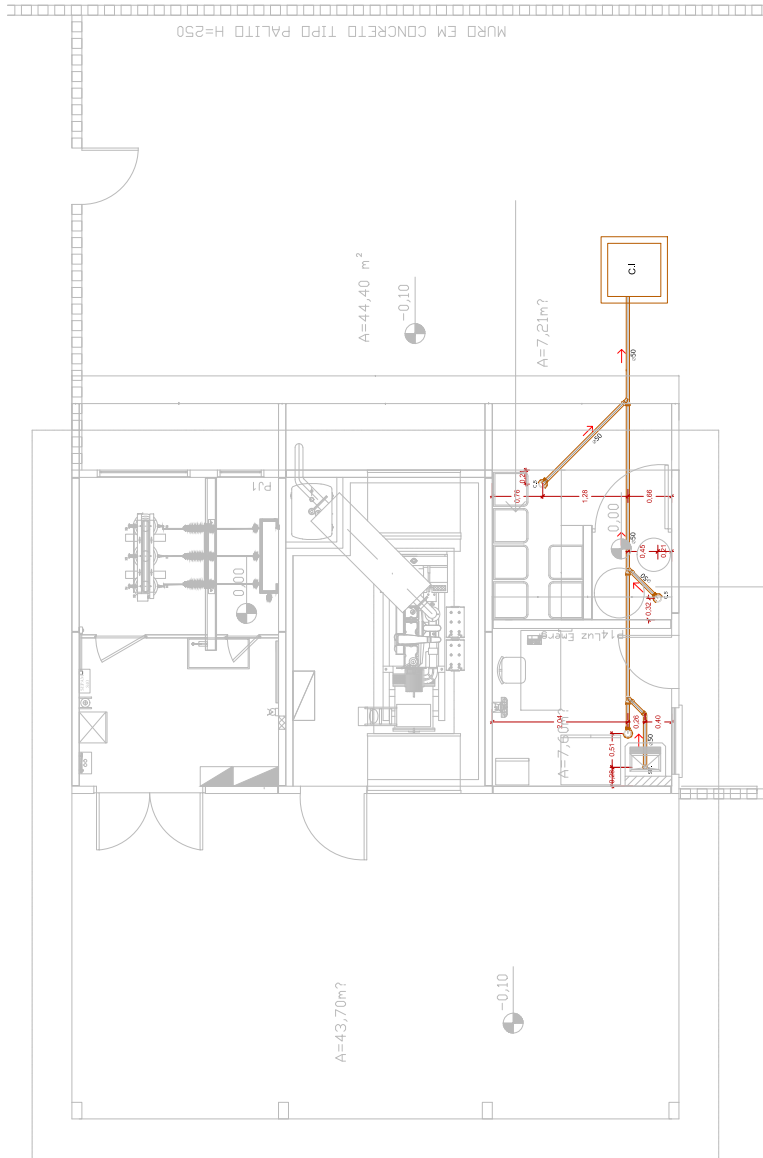

PLANTA BAIXA - P06 - PRÉDIO MANUTENÇÃO E SUBESTAÇÃO

ESCALA 1:50

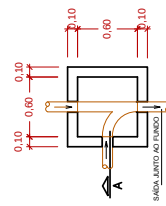

PLANTA BAIXA

CORTE A

DETALHE CAIXA DE INSPEÇÃO

ESCALA 1:50


04	PROJETO EXECUTIVO	28/12/2017
03	PROJETO EXECUTIVO	30/11/2017
02	PROJETO EXECUTIVO	31/10/2017
01	PROJETO BÁSICO	19/10/2017
Nº	REVISÃO	DATA

ESTEL ENGENHARIA	PROJETO Nº
1311/17	
INSTALAÇÕES HIDROSANITÁRIAS	
PROJETO	
P06- ESGOTO SANITÁRIO	


CLIENTE	PROPRIETÁRIO
SECRETARIA DE DESENVOLVIMENTO SOCIAL, TRABALHO, JUSTIÇA E DIREITOS HUMANOS	
SECRETARIA DE DESENVOLVIMENTO SOCIAL, TRABALHO, JUSTIÇA E DIREITOS HUMANOS	
CENTRO DE ATENDIMENTO SOCIOEDUCATIVO (CASE)	
UNIDADE DO RIO GRANDE DO SUL	
CARTELÃO DO RIO GRANDE DO SUL	

RESPONSÁVEIS TÉCNICOS	PROPRIETÁRIO
ALVARO VIANI	
LEONARDO LOPES RESENTO	
LESLIE M. COSTA	
VERIFICAÇÃO	
INDICADA	


AUTOR DO PROJETO	DATA	REVISÃO	CONTROLE DE PROJETOS
NÚCLEO DE ENGENHARIA E PROJETOS	28/12/2017	04	PROJETO DEFINITIVO
ÁREA	88,30 m²	INDICADA	PROJETO NÃO DEFINITIVO

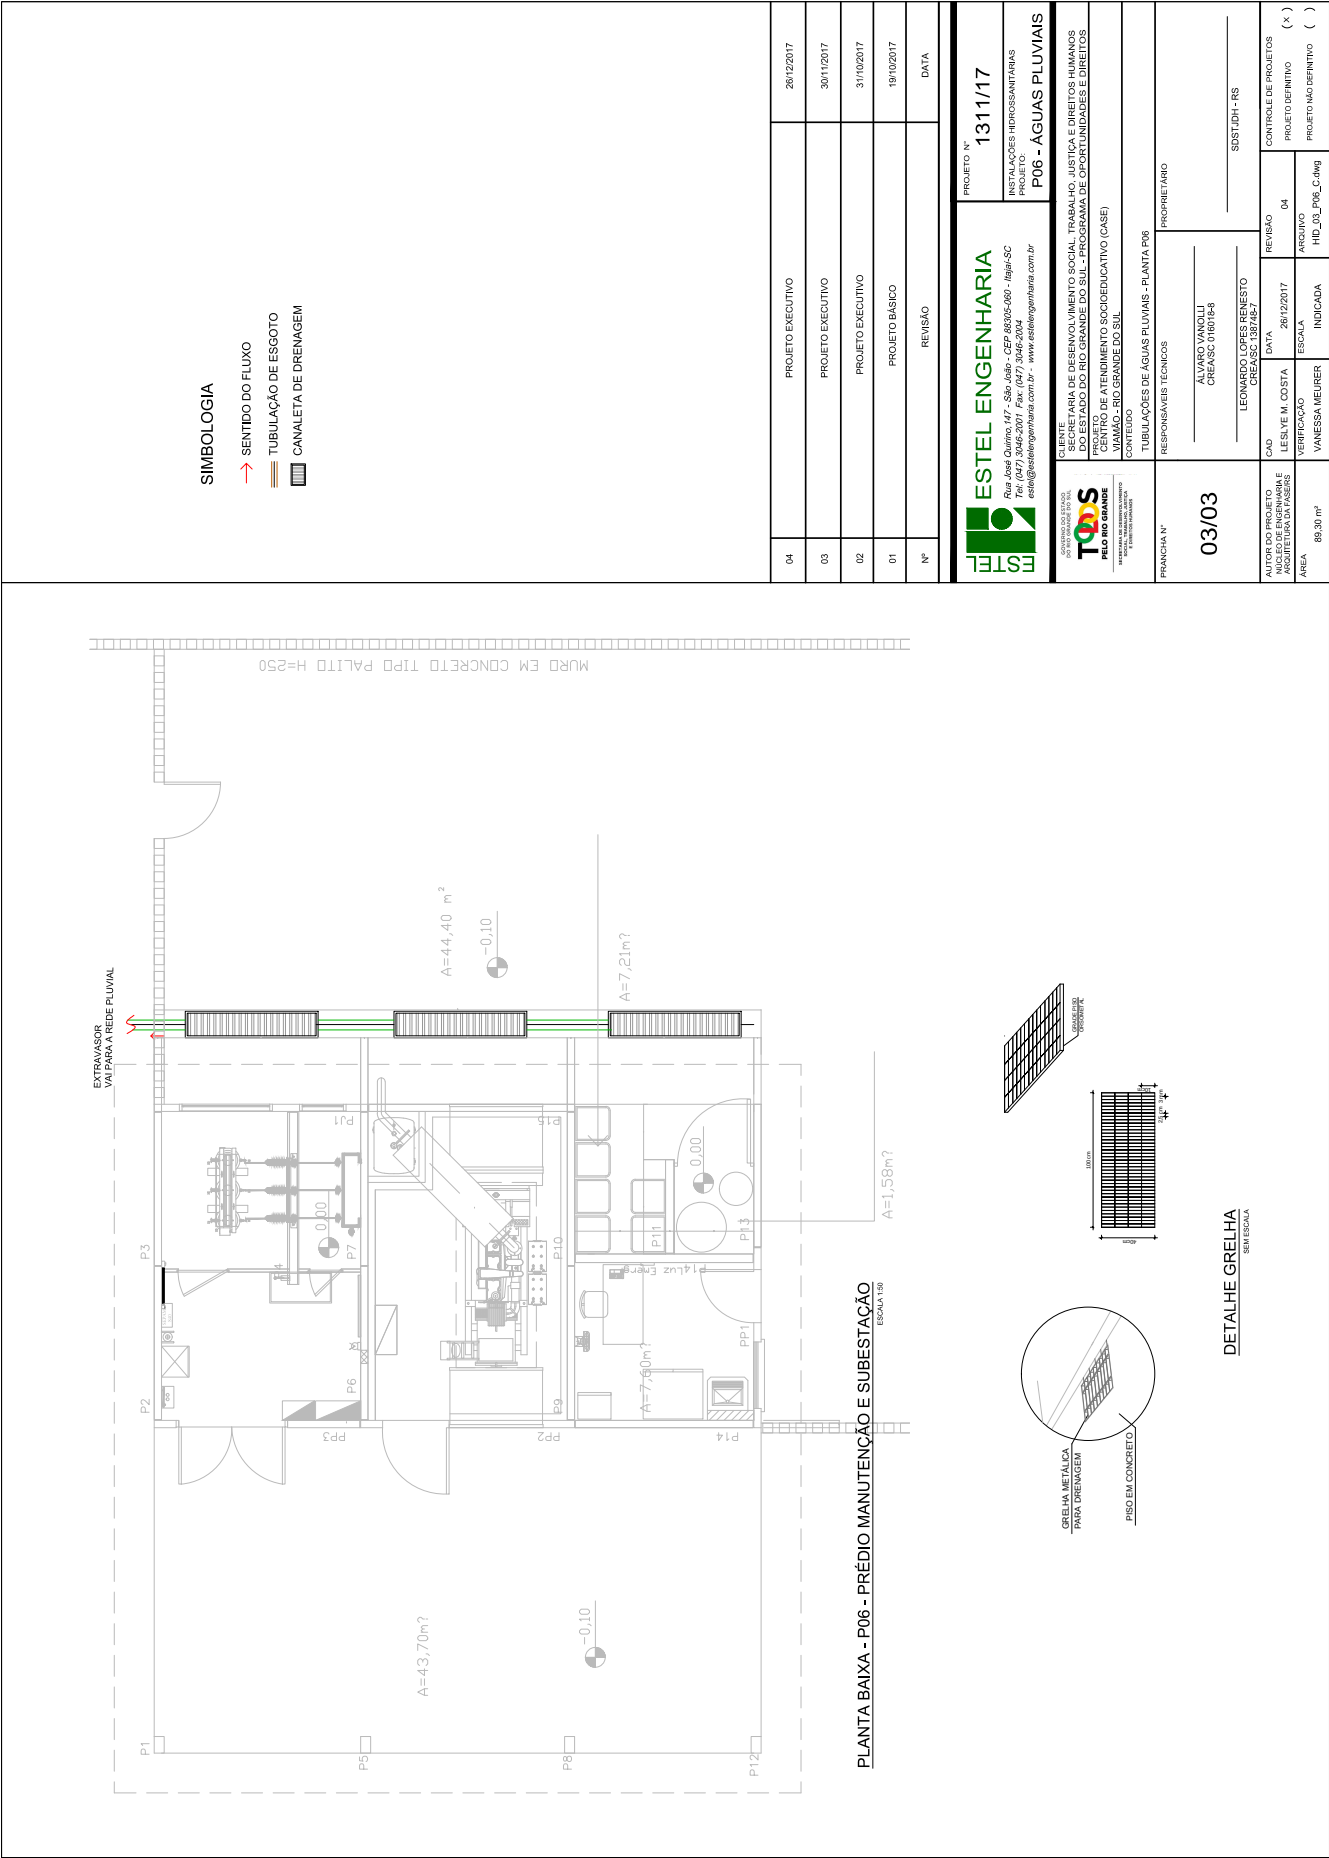




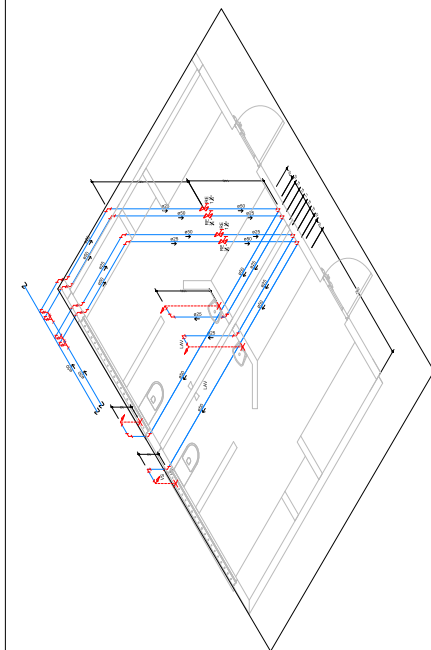


DETALHE ISOMÉTRICO 02

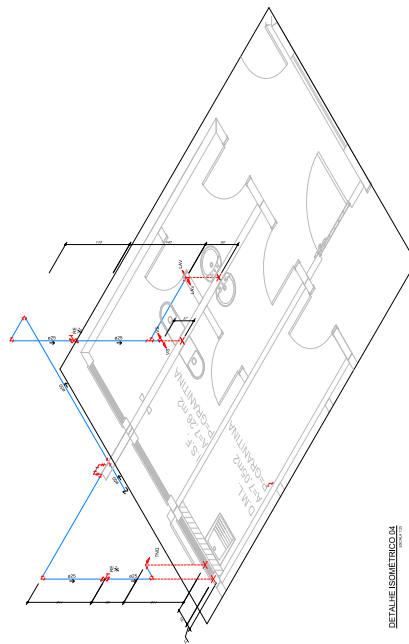



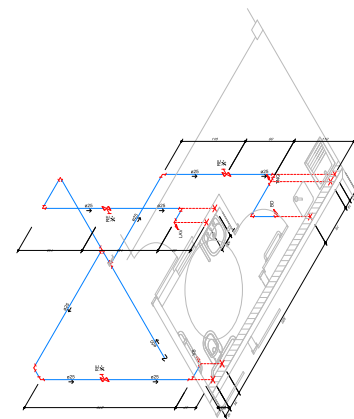


DETALHE ISOMÉTRICO 07

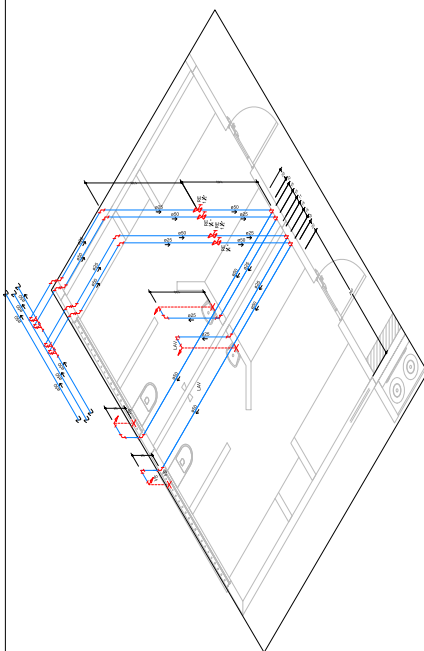

DETALHE ISOMÉTRICO 01

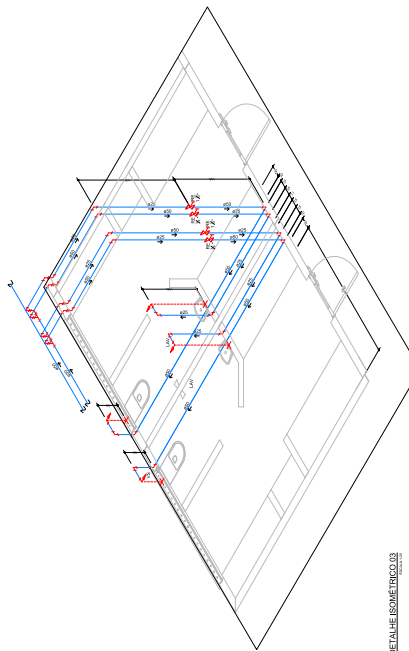


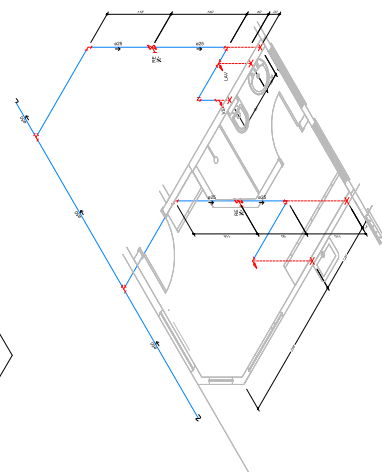

DETALHE ISOMÉTRICO 08


SIMBOLOGIA



LEGENDA



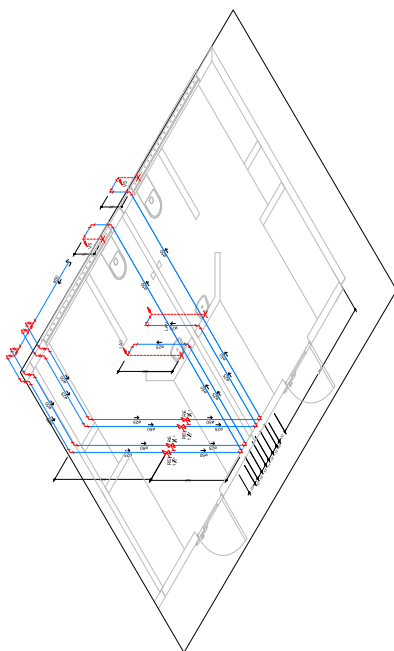


DETALHE ISOMETRICO 10

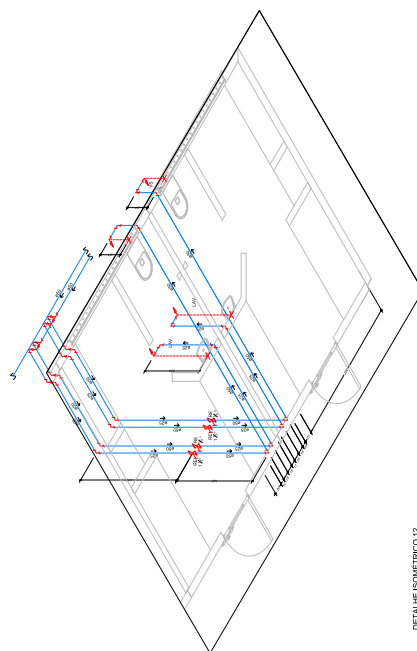


DETALHE ISOMETRICO 12

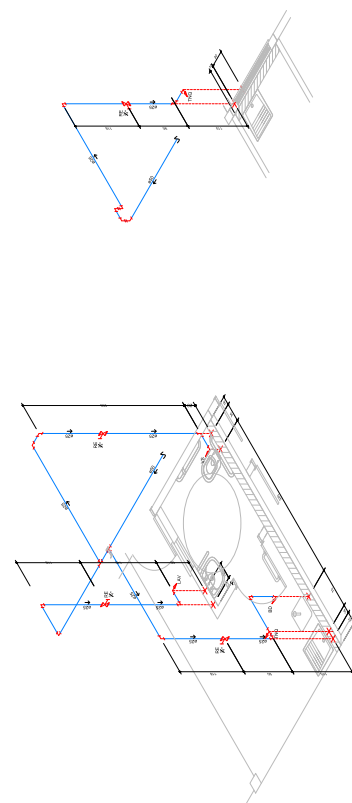

DETALHE ISOMETRICO 08

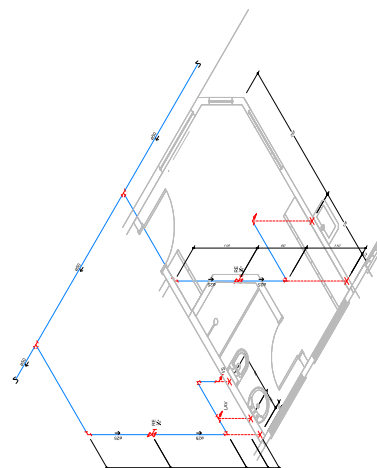

DETALHE ISOMETRICO 11

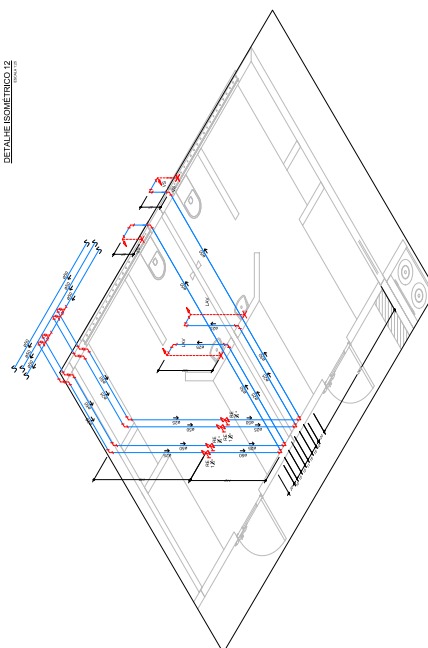



SIMBOLOGIA

- INÍCIO DO FLUXO
- TUBULAÇÃO DE ÁGUA FRIA
- TUBULAÇÃO DE ÁGUA QUENTE


LEGENDA



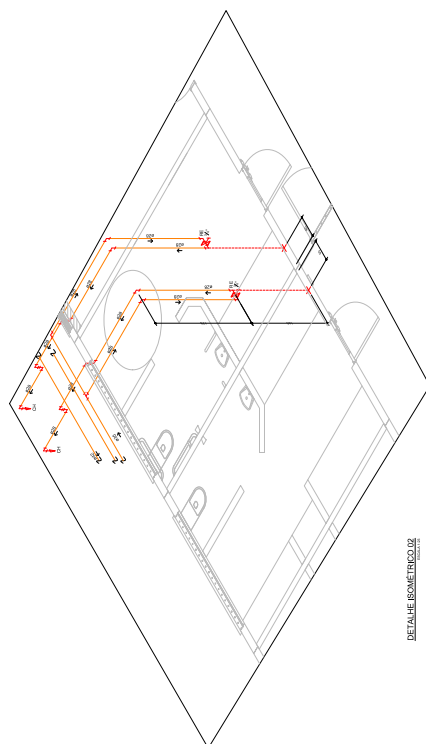


DETALHE ISOMÉTRICO.02

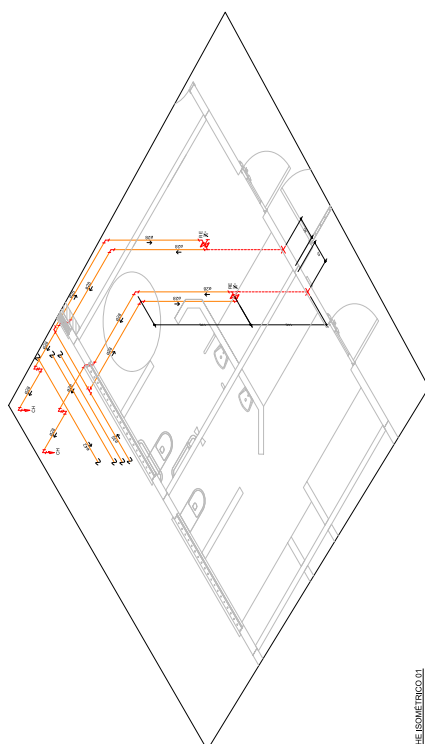

DETALHE ISOMÉTRICO.01

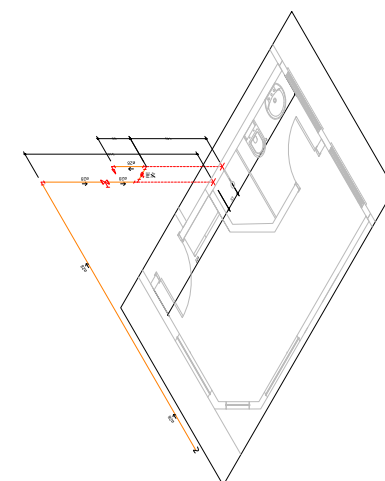

DETALHE ISOMÉTRICO.03

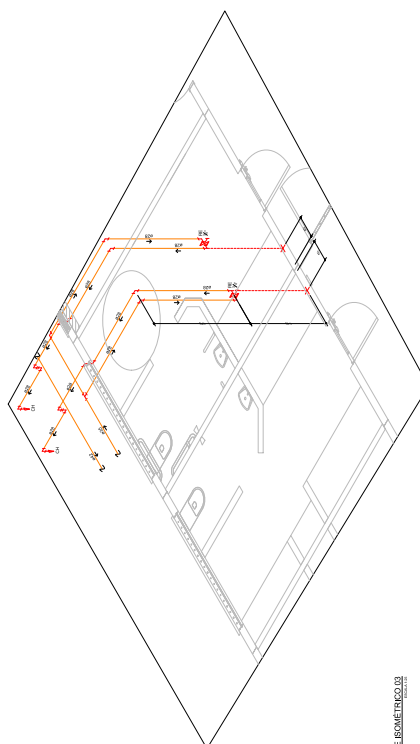

DETALHE ISOMÉTRICO.03

SIMBOLOGIA

- INÍCIO DO FLUXO
- TUBULAÇÃO DE ÁGUA FRIA EM PVC SOLDAVEL
- TUBULAÇÃO DE ÁGUA QUENTE EM PPR

LEGENDA


SIMBOLOGIA

SEN TIDO DO FLUXO

TUBULAÇÃO DE ÁGUA FRIA EM PVC SOLDÁVEL

REGISTRO ESFERA 1/4 DE VOLTA

LEGENDA
 TODAS AS TUBULAÇÕES E CONDIÇÕES FORMAM COTAS COM BASE NO PROJETO
 ARQUITETÔNICO.
 AS TUBULAÇÕES DE ÁGUA SOB O PISO, ESTÃO SITUADAS A UMA COTA DE 7,50m
 EM RELAÇÃO AO PISO DA ARQUITETURA.

[illegible]