



Nº	REVISÃO	DATA
04	PROJETO EXECUTIVO	28/12/2017
03	PROJETO EXECUTIVO	30/11/2017
02	PROJETO EXECUTIVO	31/10/2017
01	PROJETO BÁSICO	17/05/2017

[illegible]


PLANTA BAIXA - P09 - PALCO MULTIUSO E PRÁTICAS RESTAURATIVAS

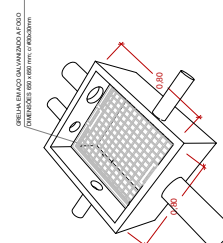

DETALHE CAIXA DE INSPEÇÃO

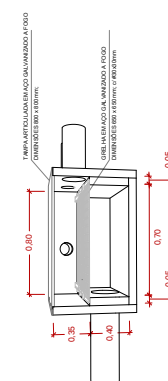

DETALHE TERMINAL DE VENTILAÇÃO

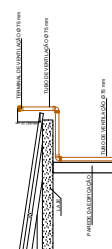












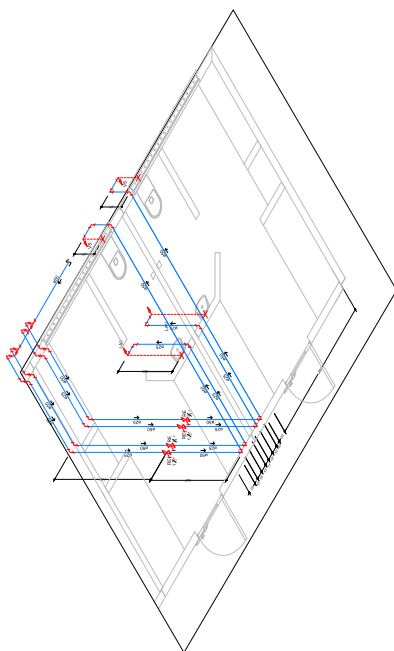


DETALHE ISOMÉTRICO 10

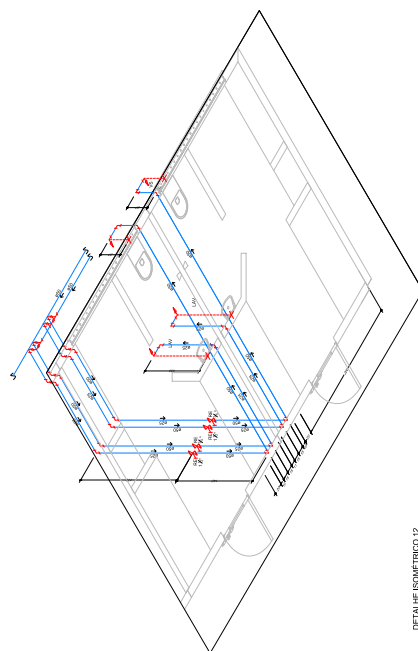


DETALHE ISOMÉTRICO 12

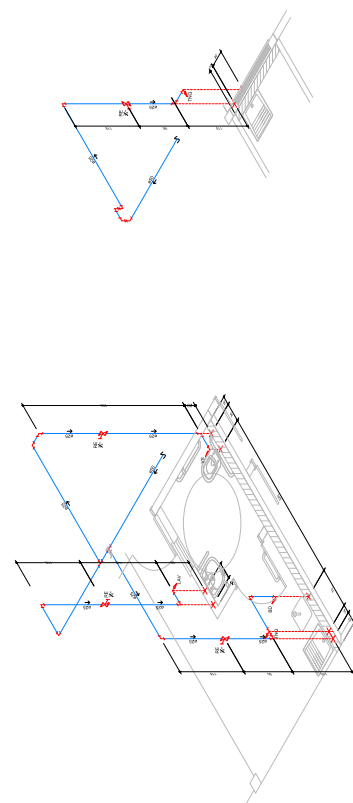

DETALHE ISOMÉTRICO 08

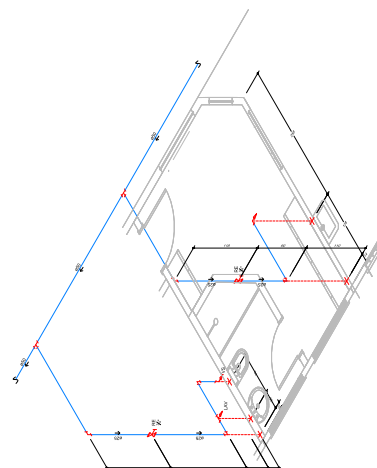

DETALHE ISOMÉTRICO 11

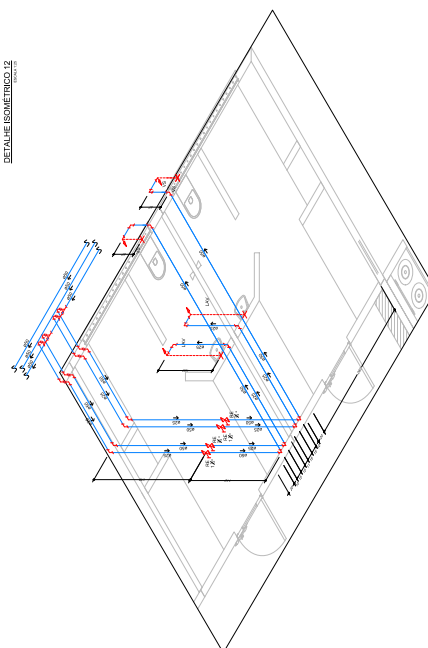



SIMBOLOGIA
 → INÍCIO DO FLUXO
 — TUBULAÇÃO DE ÁGUA FRIA
 — TUBULAÇÃO DE ÁGUA QUENTE






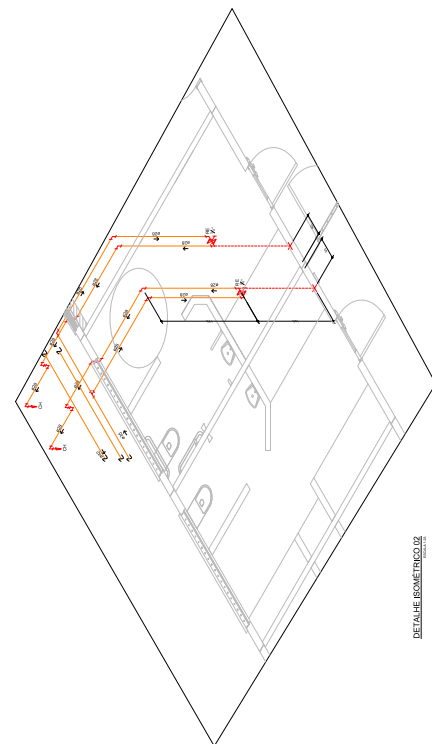

DETALHE ISOMÉTRICO.02

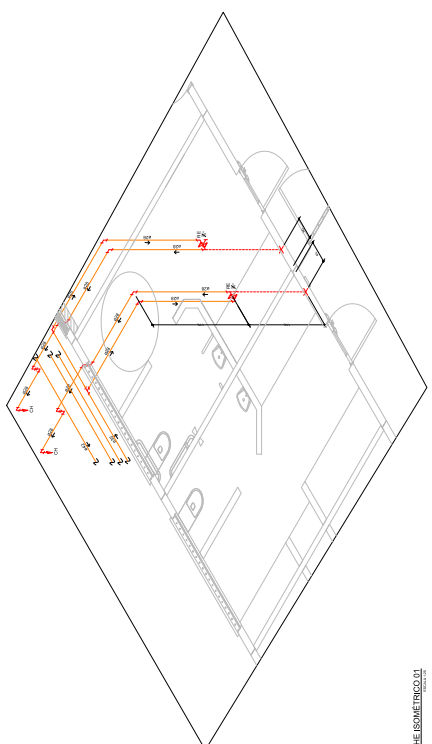

DETALHE ISOMÉTRICO.01

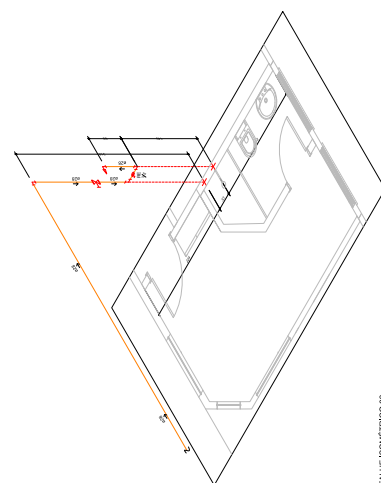

DETALHE ISOMÉTRICO.03

SIMBOLOGIA

- INÍCIO DO FLUXO
- TUBULAÇÃO DE ÁGUA FRIA (MPC SOLUVEL)
- TUBULAÇÃO DE ÁGUA QUENTE EM PPA

LEGENDA





[illegible]

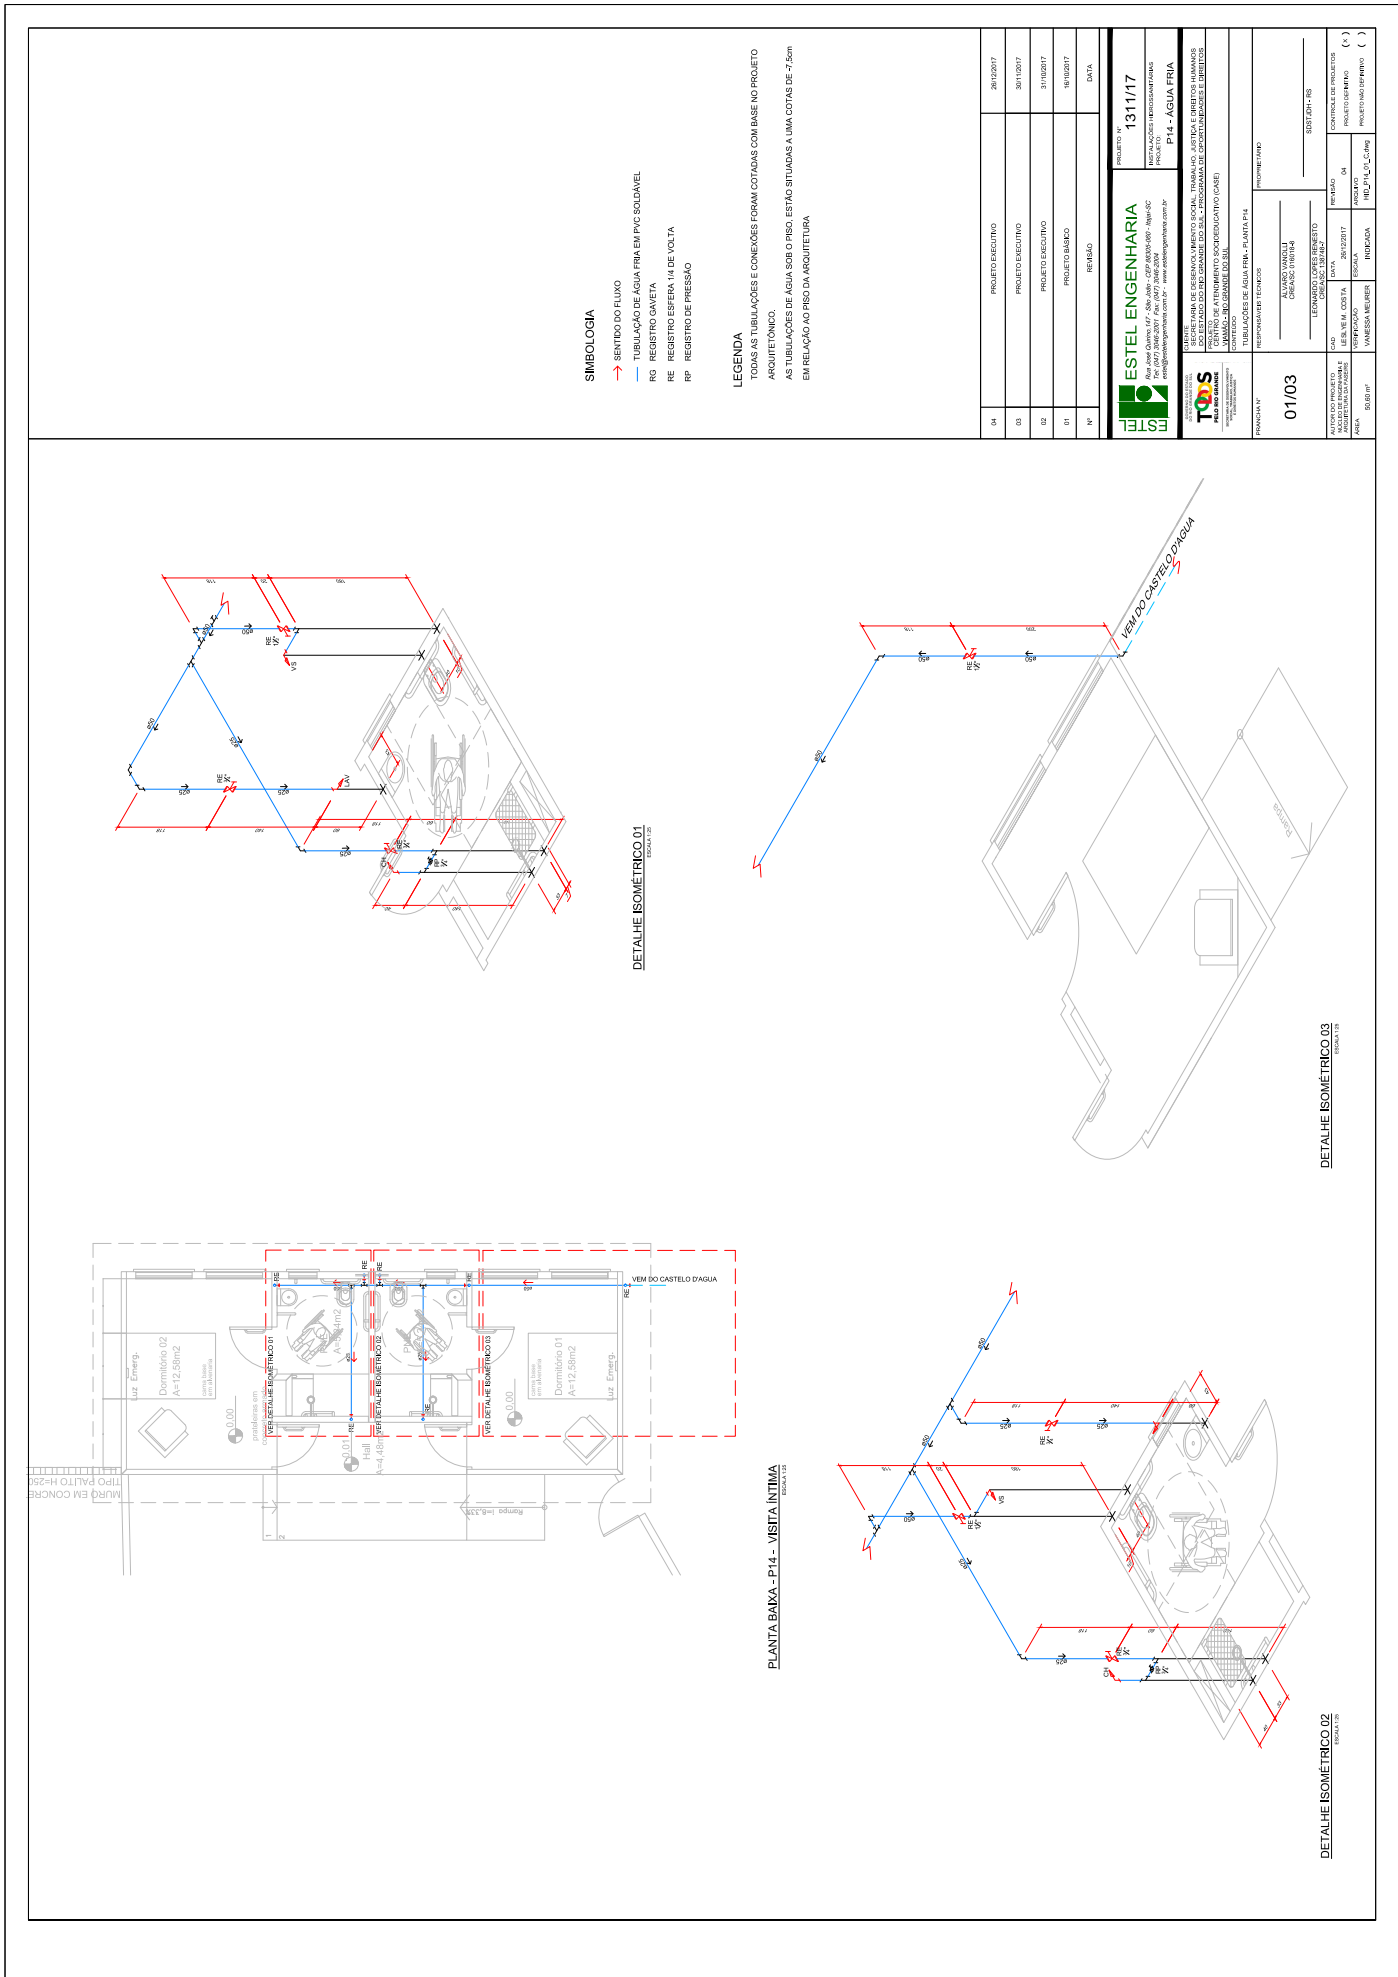

SIMBOLOGIA

- SENTIDO DO FLUXO
- TUBULAÇÃO DE ÁGUA FRIA EM PVC SOLDÁVEL
- RG REGISTRO GAVETA
- RE REGISTRO ESFERA 1/4 DE VOLTA
- RP REGISTRO DE PRESSÃO

LEGENDA

TODAS AS TUBULAÇÕES E CONEXÕES FORM COTADAS COM BASE NO PROJETO ARQUITETÔNICO.

03	PROJETO EXECUTIVO	30/11/2017
02	PROJETO EXECUTIVO	31/10/2017
01	PROJETO BÁSICO	16/10/2017
00	REVISÃO	DATA

ESTEL ENGENHARIA

PROJETO Nº 1311/17
INSTALAÇÃO DE TUBULAÇÃO DE ÁGUA FRIA
PROJETO

PROJETO DE TUBULAÇÃO DE ÁGUA FRIA - PLANTA P14

PROJETO DE TUBULAÇÃO DE ÁGUA FRIA - PLANTA P14

PLANTA BAIXA - P14 - VISITA ÍNTIMA

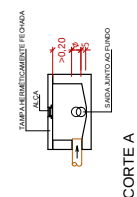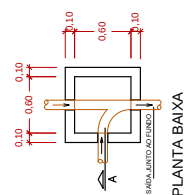

DETALHE CAIXA DE INSPEÇÃO

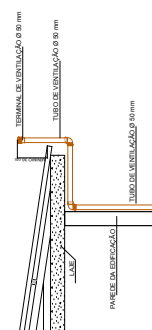

DETALHE TERMINAL DE VENTILAÇÃO

SIMBOLOGIA

- SENTIDO DO FLUXO
- ===== TUBULAÇÃO DE VENTILAÇÃO - PVC SÉRIE REFORÇADA
- ===== TUBULAÇÃO DE ESGOTO - PVC SÉRIE NORMAL
- C1 CAIXA DE INSPEÇÃO
- C2 CAIXA DE GORDURA
- C3 CAIXA SIFONADA
- M3 VASO SANITÁRIO
- SIF SIFÃO
- INCLINAÇÕES:
- 2% e40, e75mm
- 1% e100, e150mm
- 0,5% e>150mm

Nº	REMBASO	DATA
04	PROJETO EXECUTIVO	26/12/2017
03	PROJETO EXECUTIVO	30/11/2017
02	PROJETO EXECUTIVO	31/10/2017
01	PROJETO BÁSICO	18/10/2017


[illegible]




PLANTA BAJA - P14 - VISITA ÍNTIMA

CANALETA DE DRENAGEM


AUTOR DO PROJETO	CAD	URCA/ISC 1307607		CONTROLE DE PROJETOS	
		DATA	REVISÃO	PROJETO DEFINIDO (x)	PROJETO NÃO DEFINIDO ()
LESLIE M. COSTA		26/12/2017	04		
VERIFICAÇÃO		ESCALA	ARQUIVO		
ÁREA					

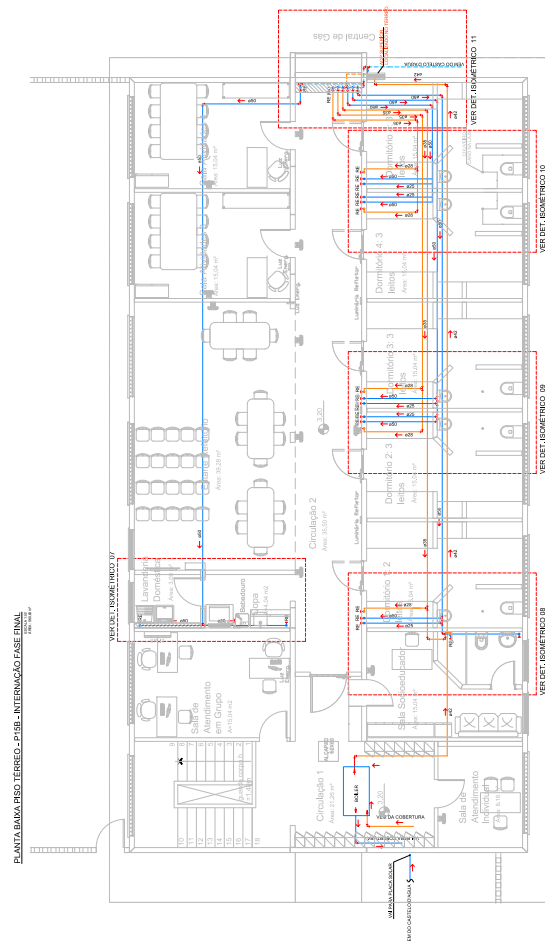[illegible]




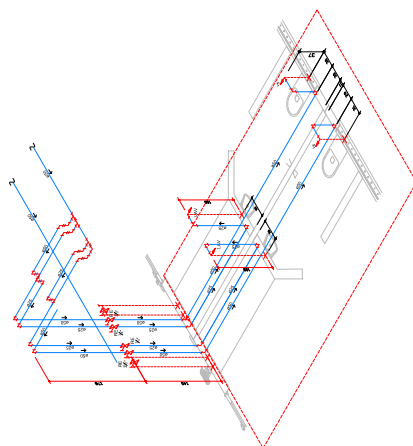


DETALHE ISOMETRICO 08

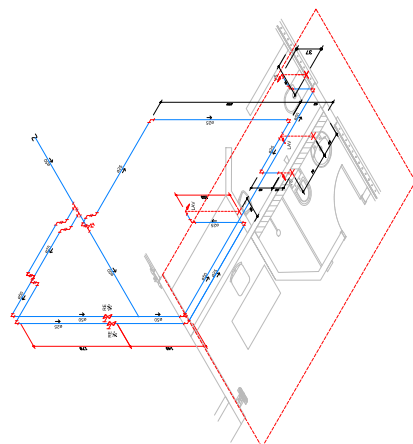


DETALHE ISOMETRICO 08

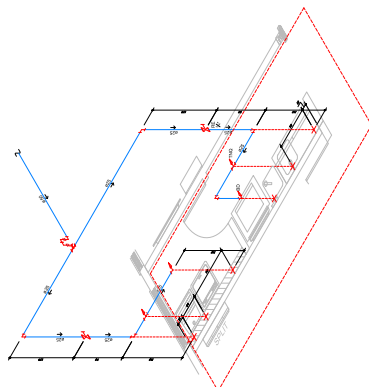

DETALHE ISOMETRICO 07

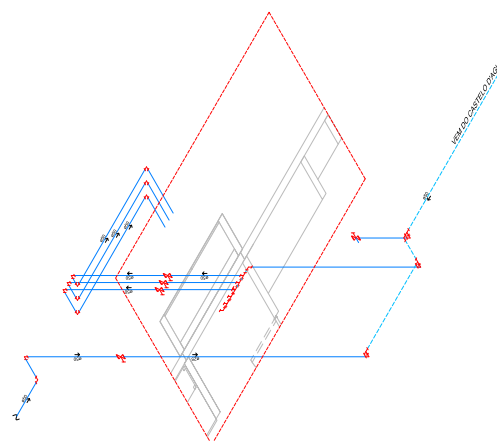

DETALHE ISOMETRICO 08

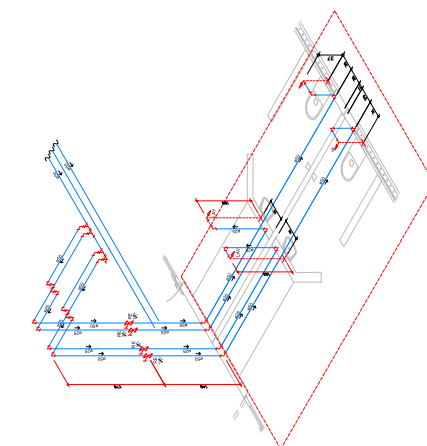


SIMBOLOGIA

- INÍCIO DO FLUXO
- TUBULAÇÃO DE ÁGUA FRIA (MPC SOLDAVEL)
- TUBULAÇÃO DE ÁGUA QUENTE

LEGENDA










LEGENDA
TODAS AS TUBULAÇÕES E CONEXÕES FORAM COTADAS COM BASE NO PROJETO ARQUITETÔNICO.
AS TUBULAÇÕES DE ÁGUA SOB O PISO, ESTÃO SITUADAS A UMA COTAS DE 2,50m EM RELAÇÃO AO PISO DA ARQUITETURA.

[illegible]

 

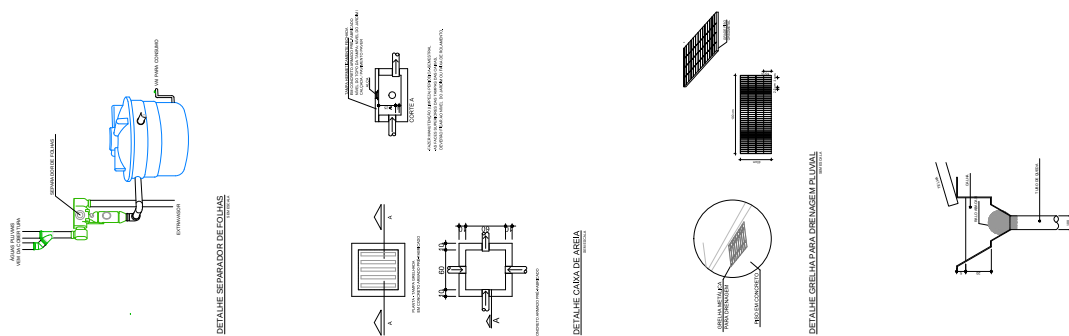[illegible]

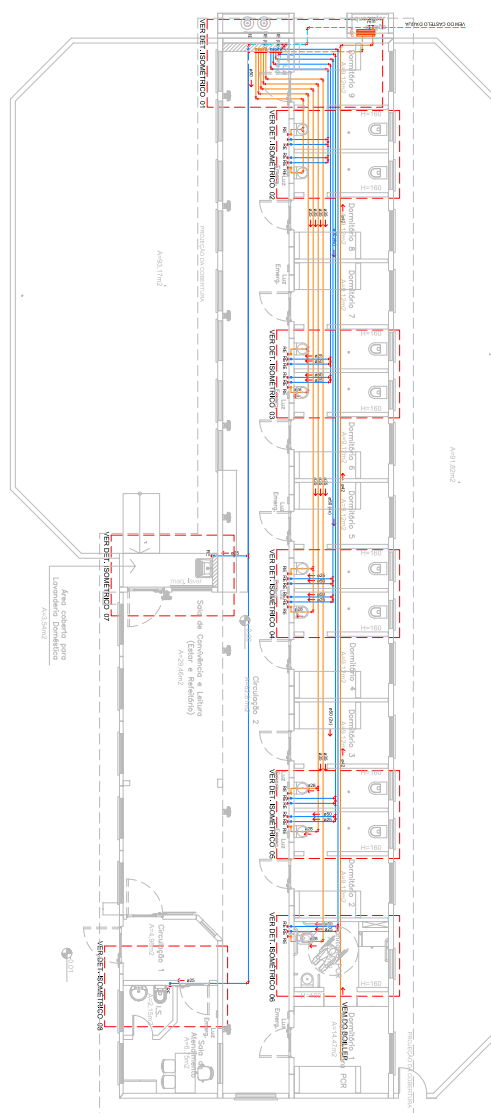[illegible]