
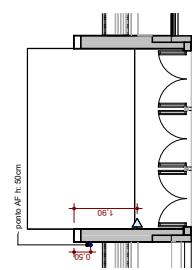
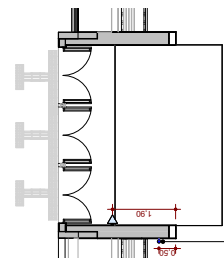
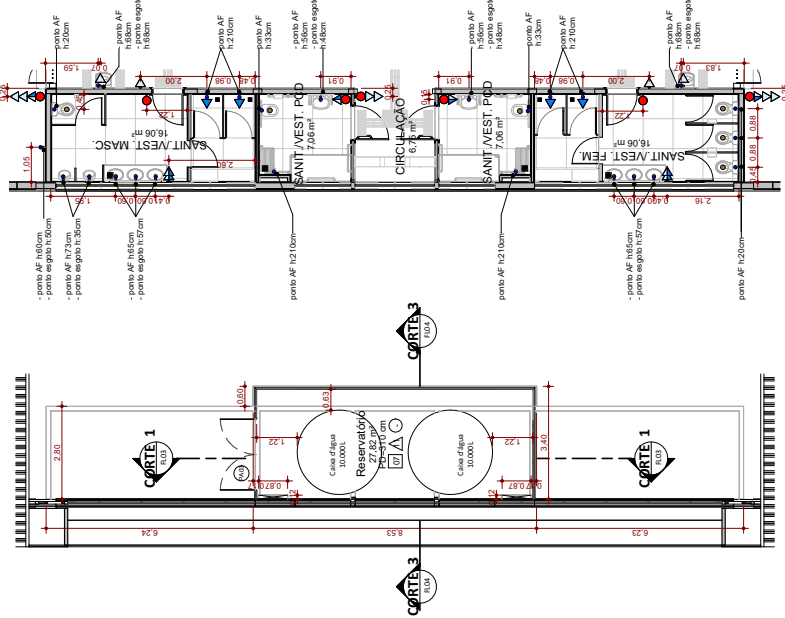


[illegible]


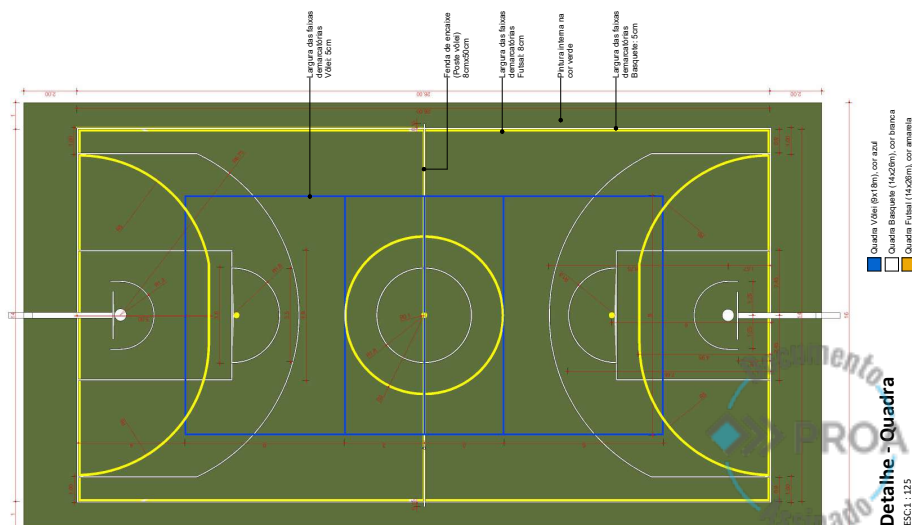

LEGENDA DE PONTOS HIDROSANTIANDROS

- Ponto água fria. h = conforme indicado
- Ponto água quente. h = conforme indicado
- Ponto gás. h = conforme indicado
- Ponto efluente. h = conforme indicado
- Ponto esgoto. h = conforme indicado
- Ponto energia pass.
- Cálculo antena com tempo com fecho. Usar 15
- Rato de jato com tempo e fluxo 180 l/min

LEGENDA DE PONTOS ELÉTRICOS

Interceptor 1 local. h = 1,10m	●
Interceptor 2 local. h = 1,10m	●
Interceptor 3 local. h = 1,10m	●
Ponto inferior. h = 1,10m	●
Ponto superior. h = 1,10m	●
Tomada simples. h = 1,10m	▲
Tomada simples. h = 2,30m	▲
Tomada dupla. h = 0,10m	▲
Tomada Tripla.	▲

[illegible]

QUADRO DE ACESSÓRIOS		Qtdde
Descrição		
Dispenser de rolo para papel higiênico na cor branca em plástico		6
Dispenser de sabonete líquido, Plástico com alta resistência a impacto.		4
Espelho retangular de 80x100cm		2
Espelho retangular de 150x60cm		2


2	10/10/2024	Alteração nos Sanitários e no Acesso Principal	Júlia Azeite
1	02/08/2024	Emissão inicial	Júlia Azeite
	Versão	Data	Alteração
			Responsável

MODELO DE QUADRA COMPLETA

DIRETORIA MARCUS WEBER		CENTRO ADMINISTRATIVO FERNANDO FERRARI - AV. BORGES DE MEDEIROS, N. 1501 - POBOS COORD. PROJ. LUMENA SSI	
RESPONSÁVEL TÉCNICO ARO. GABRIELA HOFFMANN - CAU AT194249 ARO. JULIA AKEMI - CAU AT93761		MODELO AKEMI DOCUMENTAÇÃO ARO. JULIA AKEMI	
OBRAS		ÁREA 946,00 m²	
ENDEREÇO SEM LOCAL DEFINIDO		MUNICÍPIO RS	
PROJETO MODELO DE QUADRA COMPLETA		ASSUNTO PE Reserv. Planta de Instalações, Tabelas, Delineia Quadra	
ESCALA Como indicado		DATA 10/10/2024	
NOME ARQUIVO		02/08	
SOP-SEDUC-MOBTEL-0-AE1-AI-QUADRA COMPLETA.ARO			






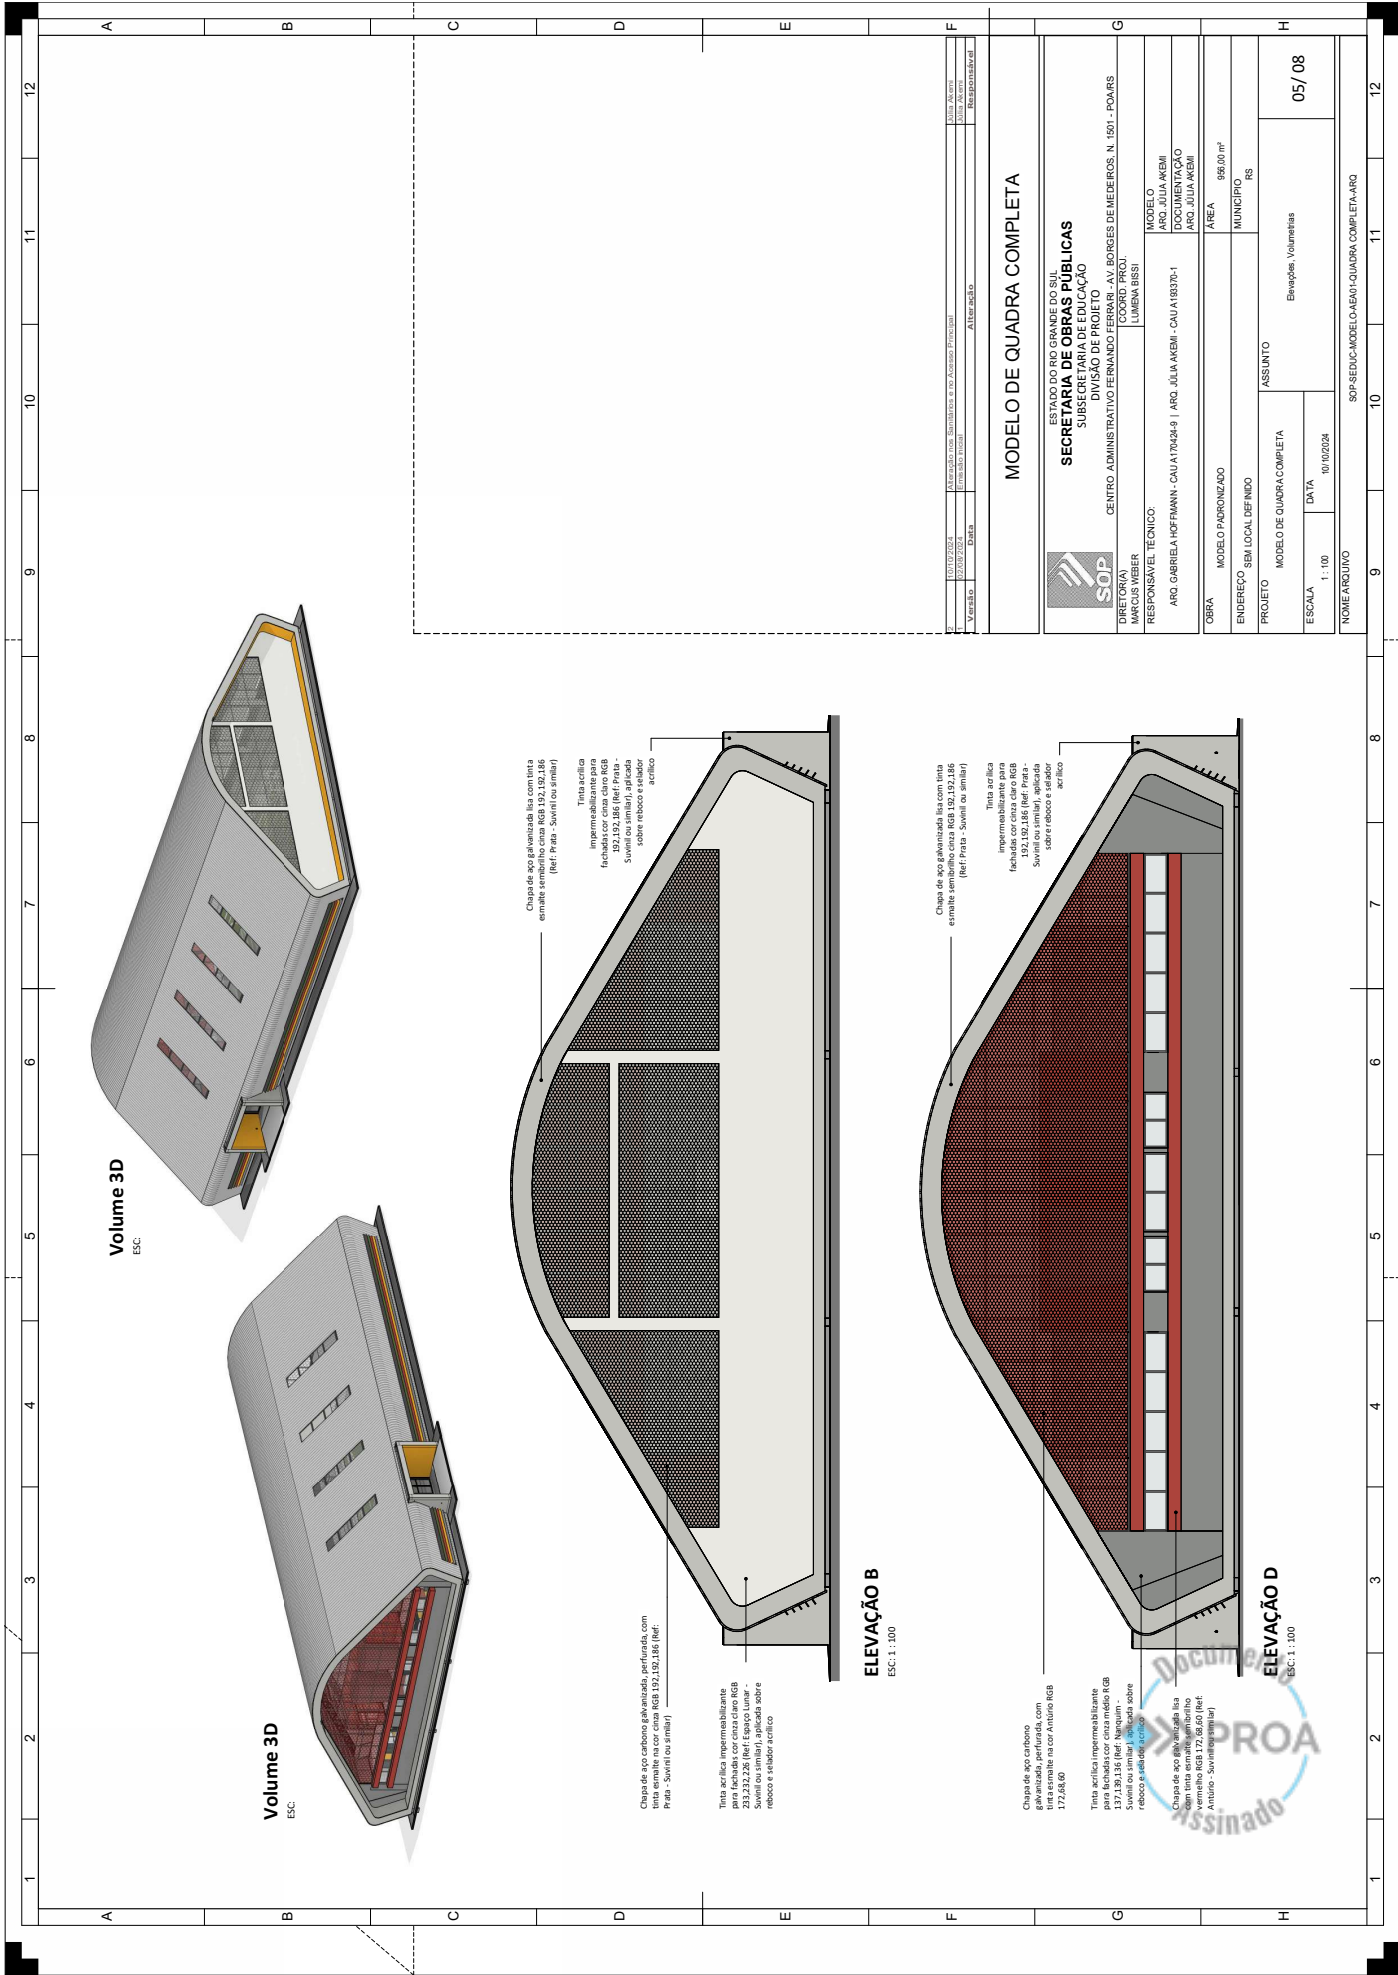



24220000024021

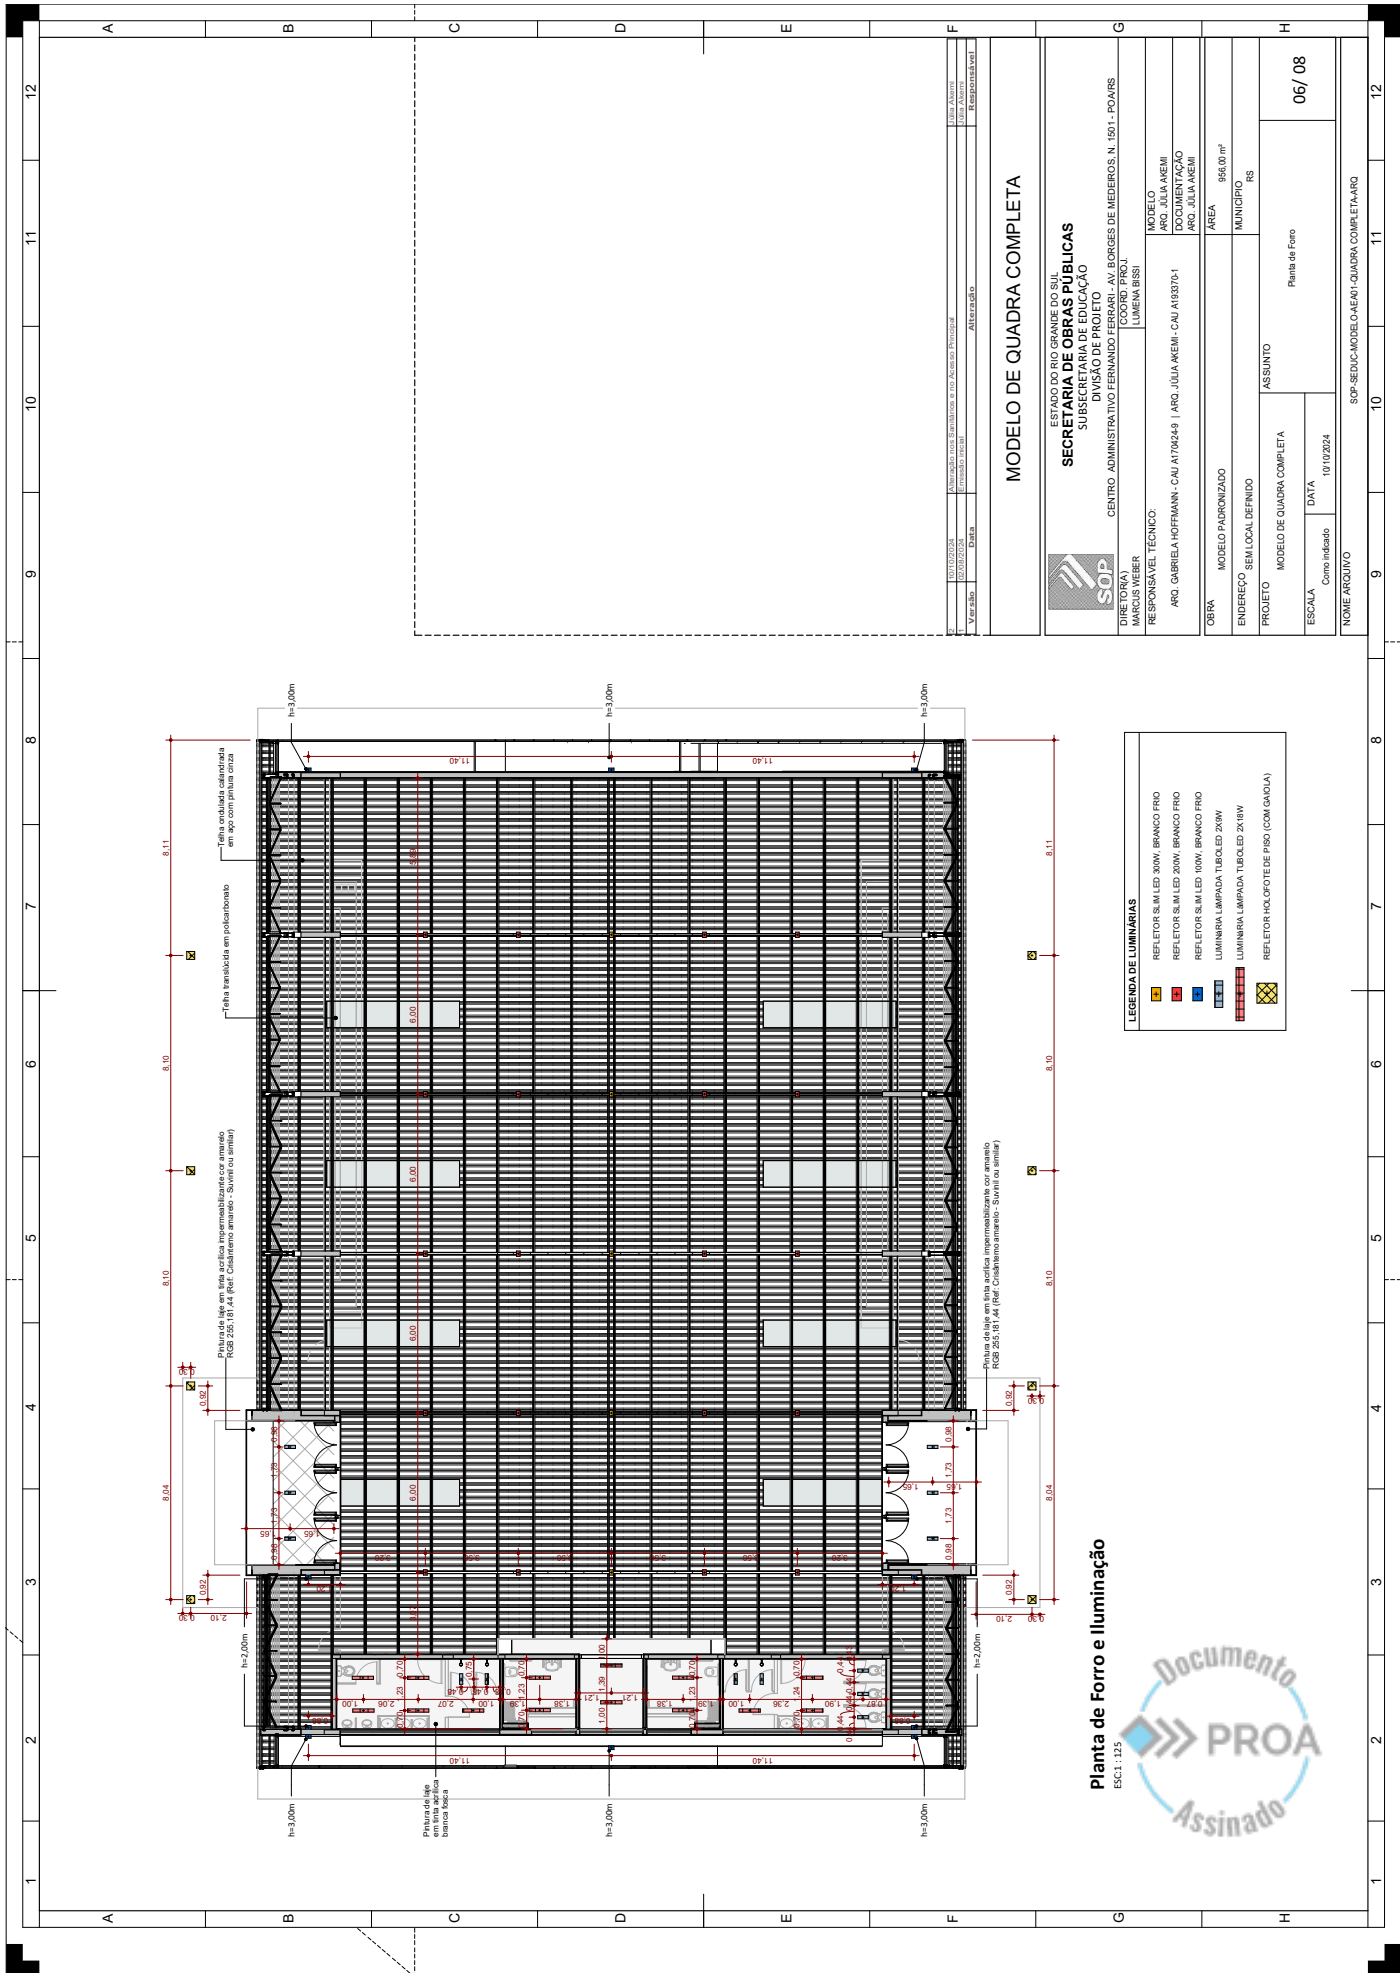

Planta de Forro e Iluminação

ESC 1: 125



MODELO DE QUADRA COMPLETA

ESTADO DO RIO GRANDE DO SUL
SECRETARIA DE OBRAS PÚBLICAS
SUBSECRETARIA DE EDUCAÇÃO
DIVISÃO DE PROJETO
CENTRO ADMINISTRATIVO FERNANDO FERRARI - AV. BORGES DE MEDEIROS, N. 1501 - POARS

DIRETORIA DE PROJETOS
RESPONSÁVEL TÉCNICO


MODELO
ARQ. JÚLIA ANEMI
DOCUMENTAÇÃO
ARQ. JÚLIA ANEMI

ÁREA

MUNICÍPIO
RS

ASSUNTO

PROJETO
MODELO DE QUADRA COMPLETA

DATA


06/08

NOME ARQUIVO







 

NOTAS DE PROJETO

[illegible]

2 QUADRO DE CARGAS

4 LEGENDA

                       	                       
--	--

[illegible]






DESCRIÇÃO: LISTA DE MATERIAIS - PROJETO ELÉTRICO		QUADRA PADRÃO	
Observação: Os anexos da listagem de materiais foram gerados automaticamente pelo Software de Projetos Elétricos PRO-ELÉTRICA Multiplus, devendo ser apenas considerados como referência para a quantificação de materiais.			
Cabos / Quadros		Quantidade	Un.
Cabo cobre 10mm² LSHF/A, 70°C, 750V, classe 4 ou 5, não propagantes de chama, livres de halogênios, baixa emissão de fumaça e gases tóxicos		269	m
Cabo cobre 2,5mm² LSHF/A, 70°C, 750V, classe 4 ou 5, não propagantes de chama, livres de halogênios, baixa emissão de fumaça e gases tóxicos		2168	m
Quadro metálico, de sobrepor, 70 módulos, com barramento trifásico 200A; Tensão nominal de isolamento: 1000V; Tensão nominal de trabalho: 600V		1	pç
Disjuntores / DDR / DPS		Quantidade	Unidade
Disjuntor 3P 150A, 10kA (380VCA), caixa moldada		1	pç
Disjuntor 3P 40A, 10kA (380VCA)		1	pç
Disjuntor 2P 40A, 5kA, a seco DIN		6	pç
Disjuntor 2P 16A, 5kA, a seco DIN		7	pç
Disjuntor 1P 16A, 5kA, a seco DIN		3	pç
Disjuntor 1P 10A, 5kA, a seco DIN		4	pç
Dispositivo DR 2P, 30mA (alta sensibilidade), 63A		6	pç
Dispositivo DR 2P, 30mA (alta sensibilidade), 25A		5	pç
DPS classe I+II, 4 pólos, In=25kA por pólo, Iimp=25kA, Uprot=1,5kV, Un=240/415V, tA<100ns		1	pç
Eletrocalhas / Eletrodutos / Vias subterrâneas		Quantidade	Unidade
Eletrocalha perfurada, C, chapa 22, 100x50mm com tampa		20	m
Curva vertical externa para eletrocalha, 90°, 100x50mm		1	pç
Cotovelo para eletrocalha, perfurado, C, 100x50mm		1	pç
Luva de acabamento para eletrocalha 100x50mm		1	pç
Saída horizontal eletrocalha para eletroduto 3/4"		5	pç
Mão francesa simples 100mm, perfil 38x38mm, chapa 18		15	pç
Eletroduto metálico galvanizado, 1"		19	m
Curva 90° macho metálica, galvanizada 1"		3	pç
Luva para eletroduto metálica 1"		3	pç
Braçadeira 1" tipo 'D', metálica, com parafuso		13	pç
Caixa condutele 4x2 1", metálica, multiplo X, com tampa cega		5	pç
Eletroduto metálico galvanizado 3/4"		334	m
Curva 90° metálica, galvanizada 3/4"		38	pç
Curva 180° metálica, galvanizada 3/4"		6	pç
Luva para eletroduto metálica 3/4"		51	pç
Braçadeira 3/4" tipo 'D', metálica, com parafuso		223	pç
Caixa condutele 4x2 3/4", metálica, multiplo X, com interruptor de 1 seção		9	pç
Caixa condutele 4x2 3/4", metálica, multiplo X, com tomada simples		37	pç
Caixa condutele 4x2 3/4", metálica, multiplo X, com tampa cega		19	pç
Duto corrugado PEAD 1"		62	m
Luminárias		Quantidade	Unidade
Luminária LED 2x18W T8 de sobrepor, bivolt, ~1200mm, metálica, completa, tipo calha, de sobrepor, com aleta e refletor, de alto rendimento, para duas lâmpadas tubulares e soquete G13;		20	pç



Luminária LED 2x9W T8 de sobrepor, bivolt, ~600mm, metálica, completa, tipo calha, de sobrepor, com aleta e refletor, de alto rendimento, para duas lâmpadas tubulares e soquete G13;	7	pç
Refletor LED SMD 300W, bivolt, 6500K (branco frio), IP67	5	pç
Refletor LED SMD 200W, bivolt, 6500K (branco frio), IP67	26	pç
Refletor LED SMD 100W, bivolt, 6500K (branco frio), IP67	10	pç
SPDA	Quantidade	Unidade
Cabo de aço galvanizado à quente 70mm ²	165	m
Conector estrutural para SPDA, com rosca fêmea e distância do condutor regulável	14	pç
Caixa de inspeção tipo solo, quadrada, 300mm x 300mm, de concreto, com tampa de concreto	20	pç
Haste de aterramento tipo Copperweld, alta camada, 254 micras, 3/4" x 2400mm	20	pç
Molde/cadinho solda exotérmica HTH 3/4.70	1	pç
Cartucho/solda exotérmica 200g, com palito ignitor e disco	20	pç
Insumos adicionais	Quantidade	Unidade
Tela reforçada 4,2mm, 15x15cm, pintada	4	m ²
Concreto magro	0,3	m ³
Caixa de passagem, tipo solo, quadrada, 600mm x 600mm, de concreto, com tampa de concreto	4	pç
Caixa de passagem 20x20x10cm de alumínio, com tampa de vedação	6	pç




 









24220000024021

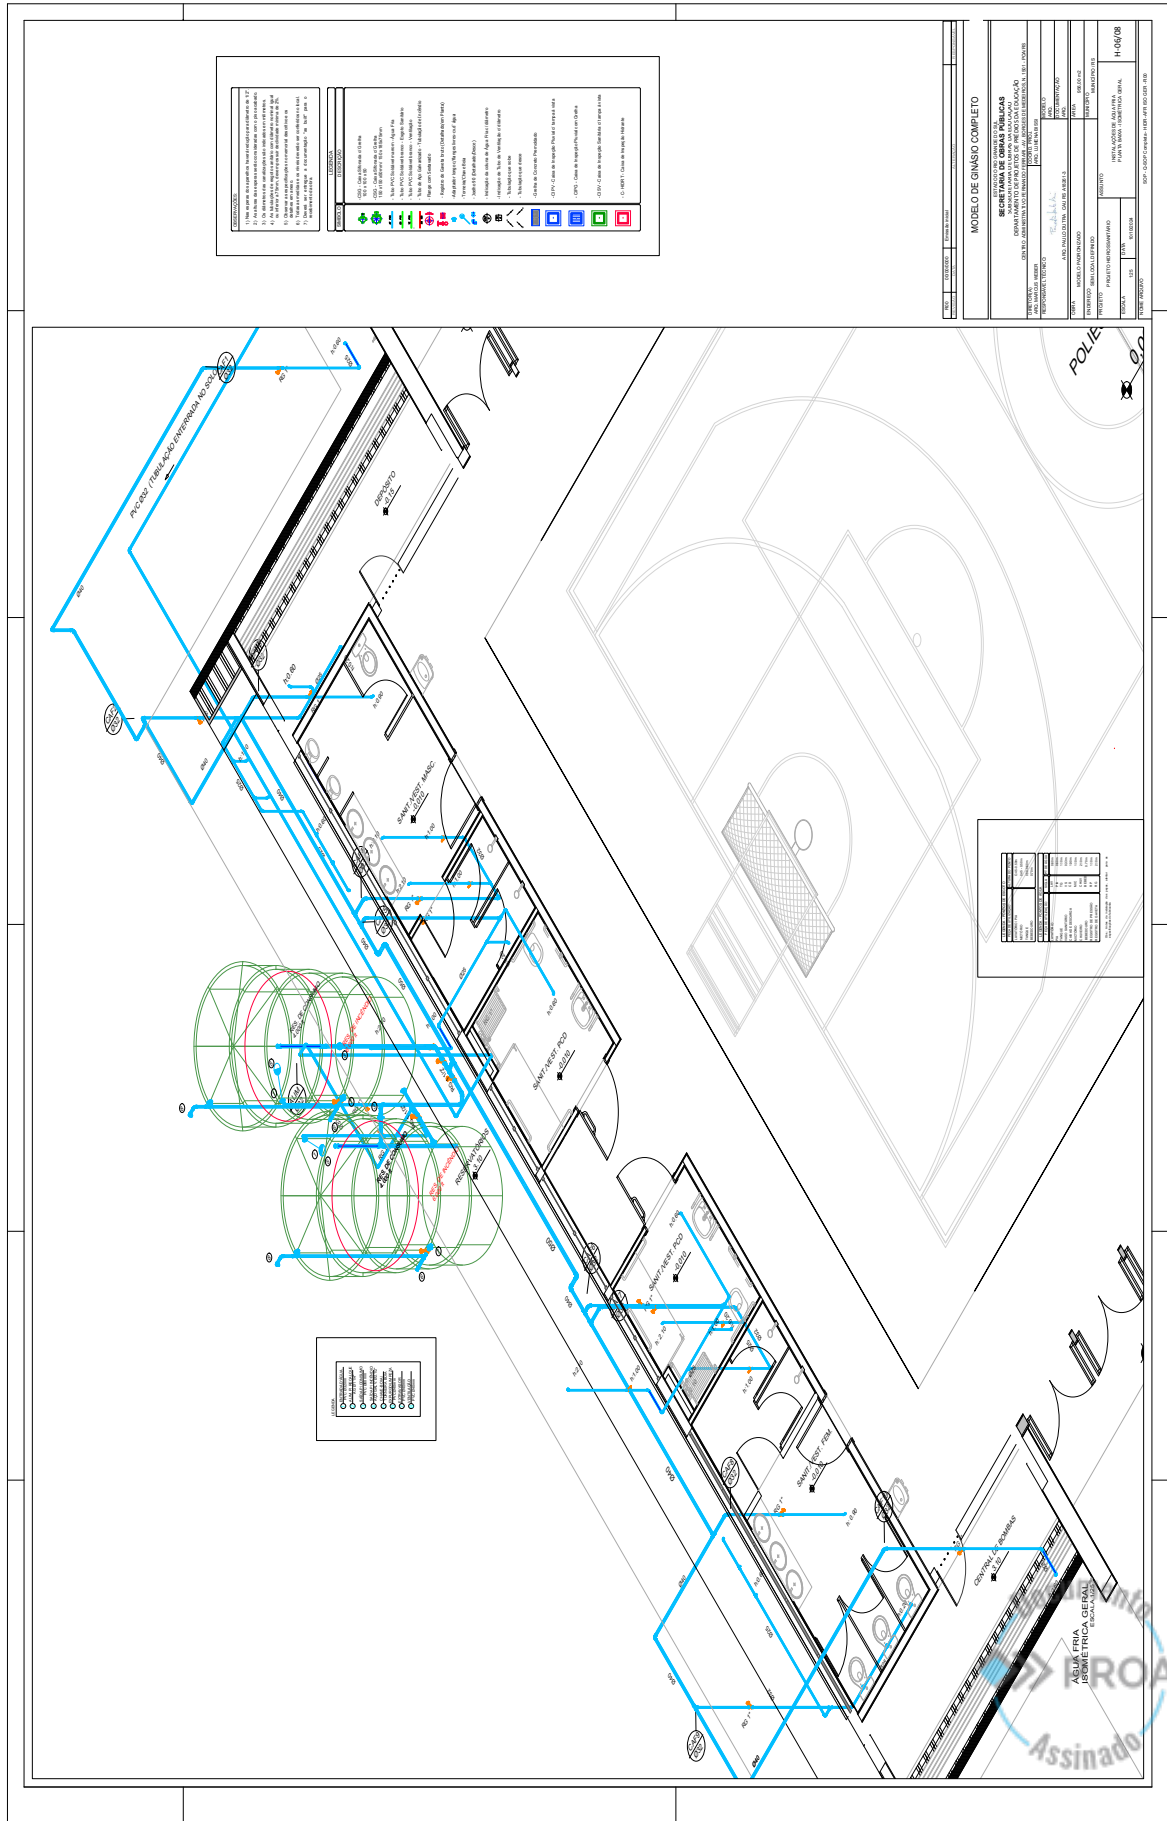

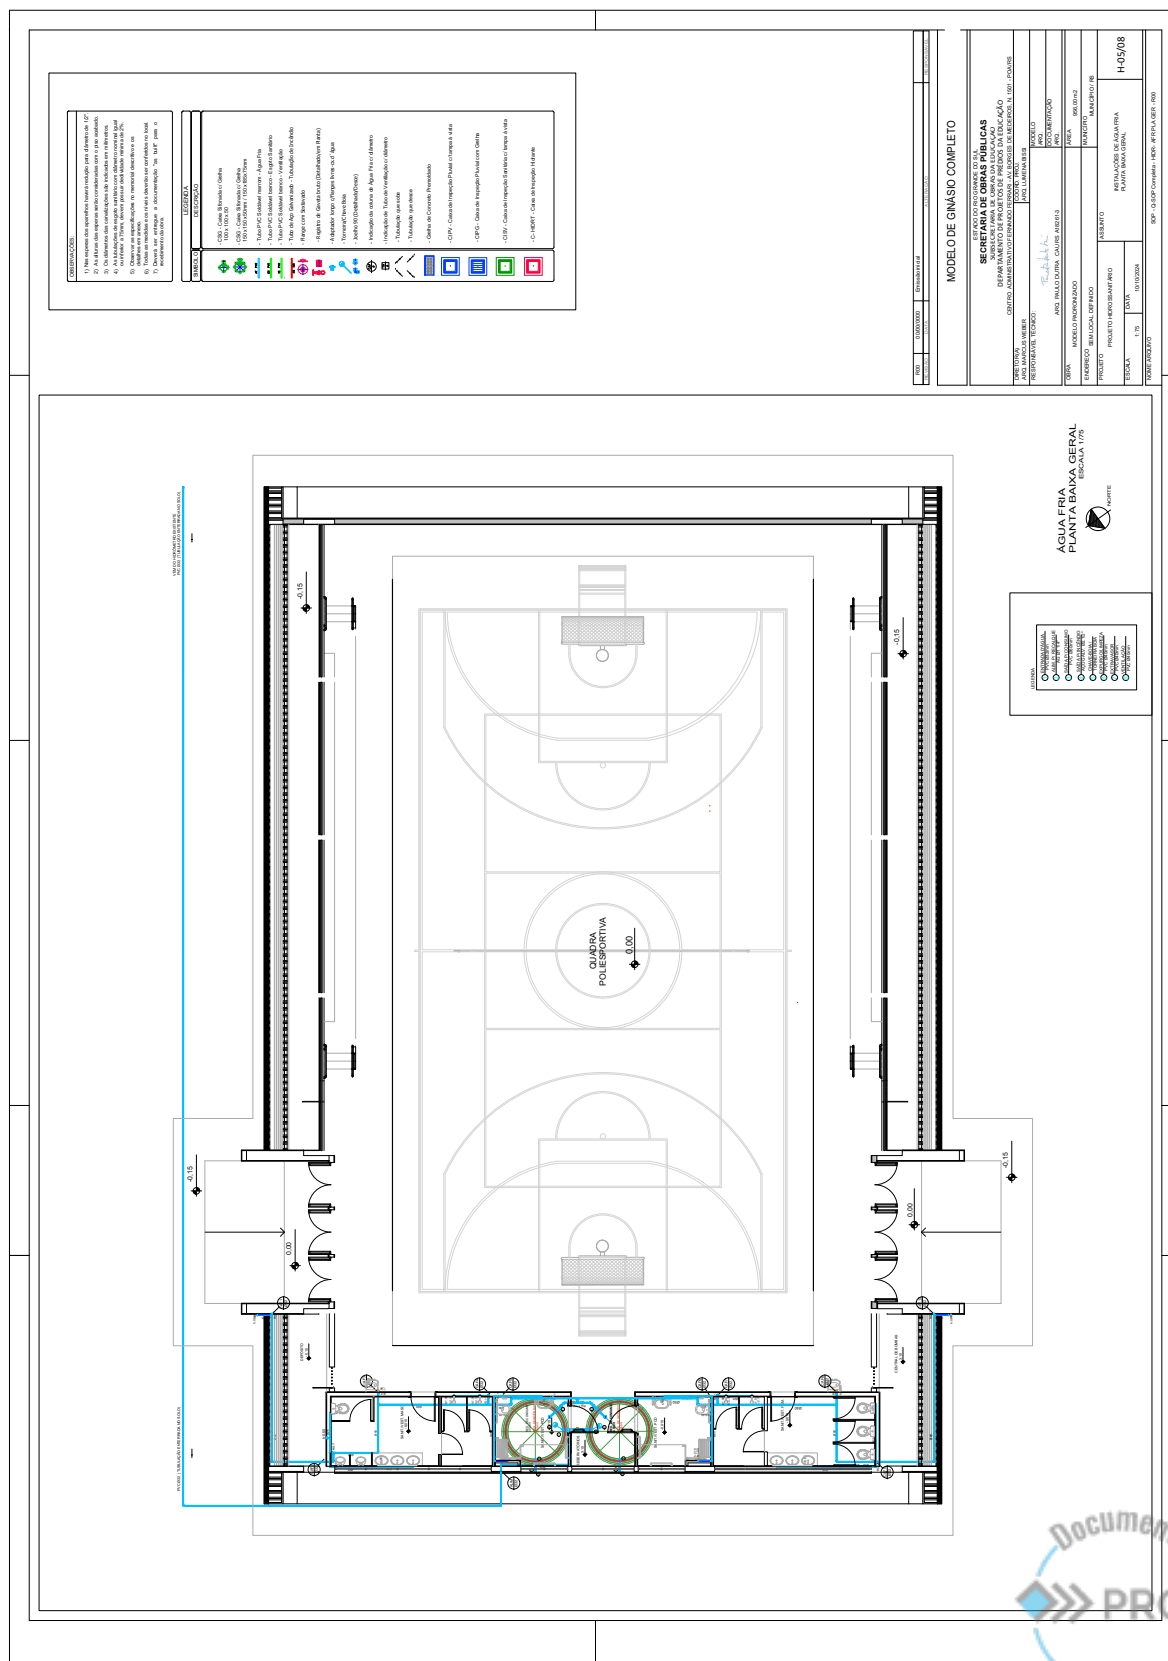

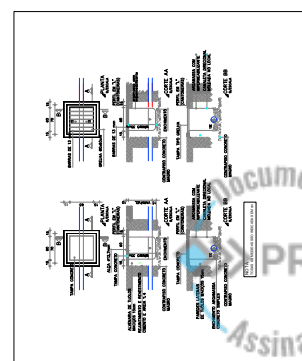


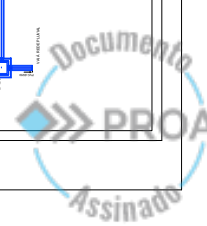

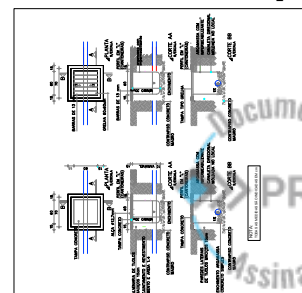





24220000024021

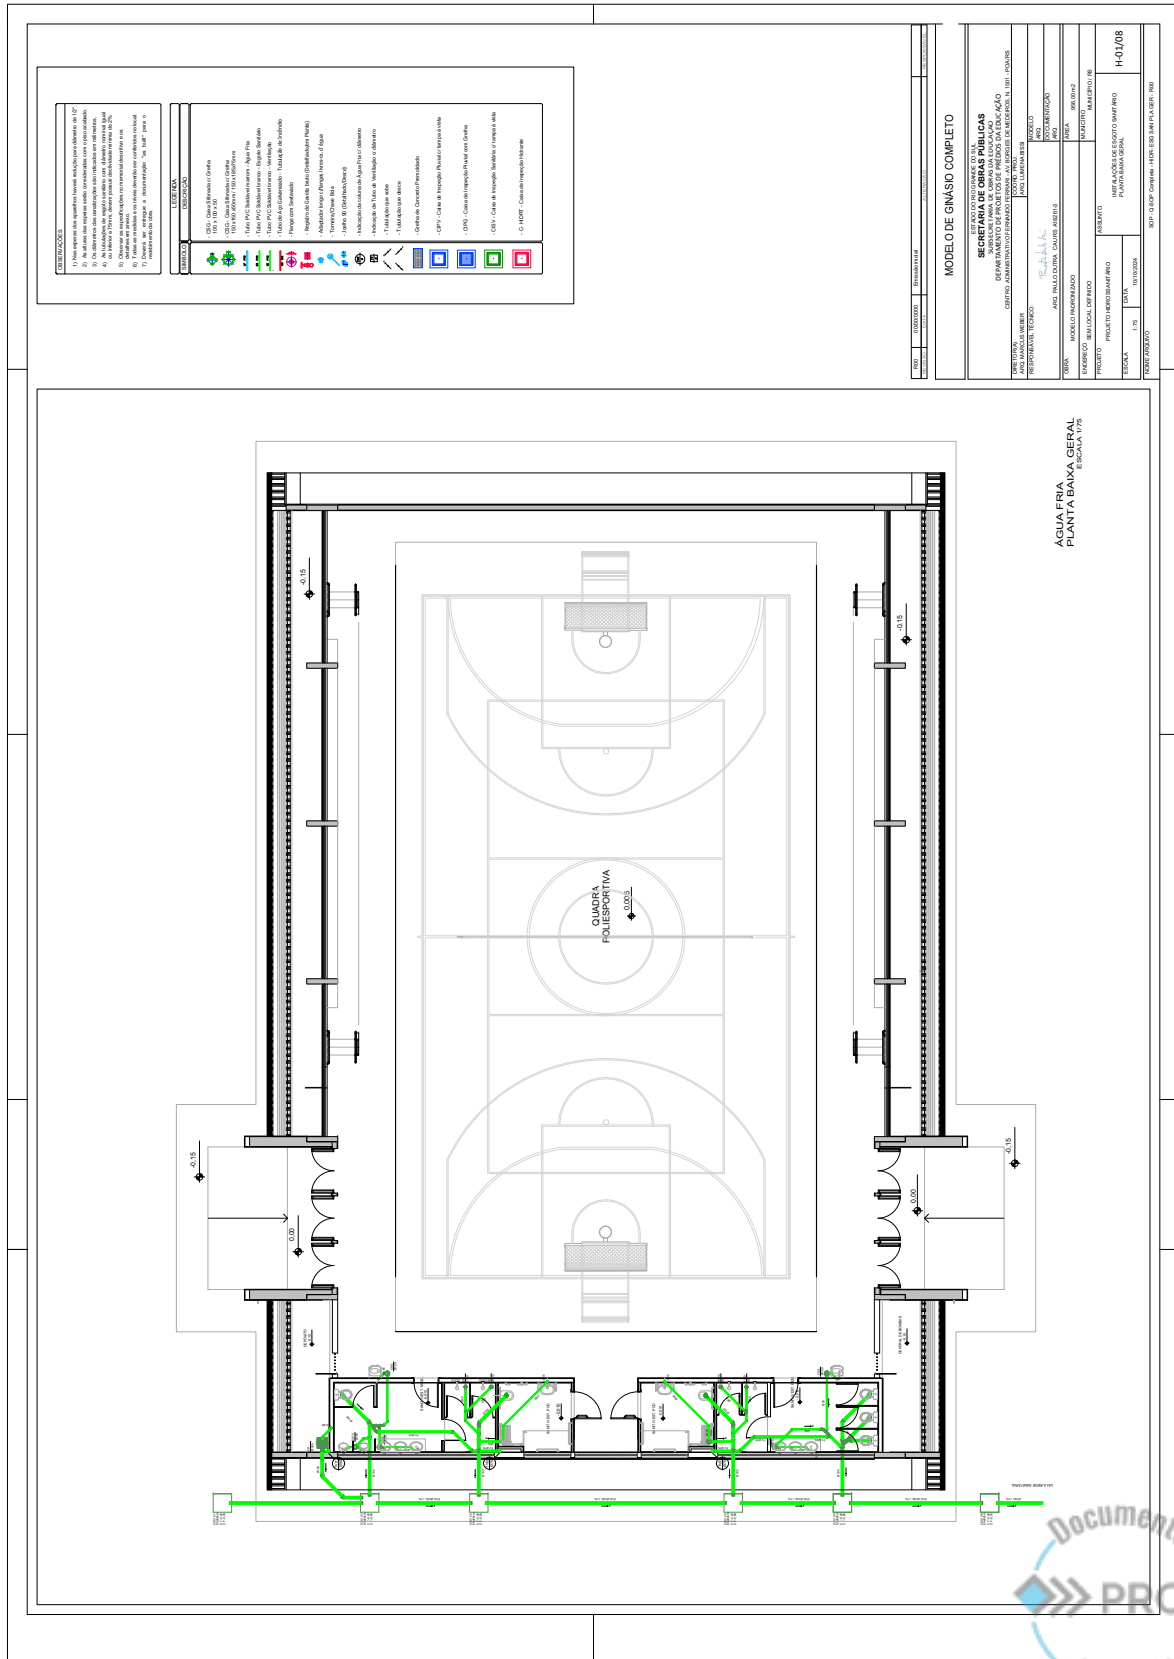









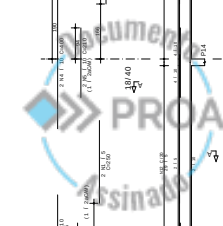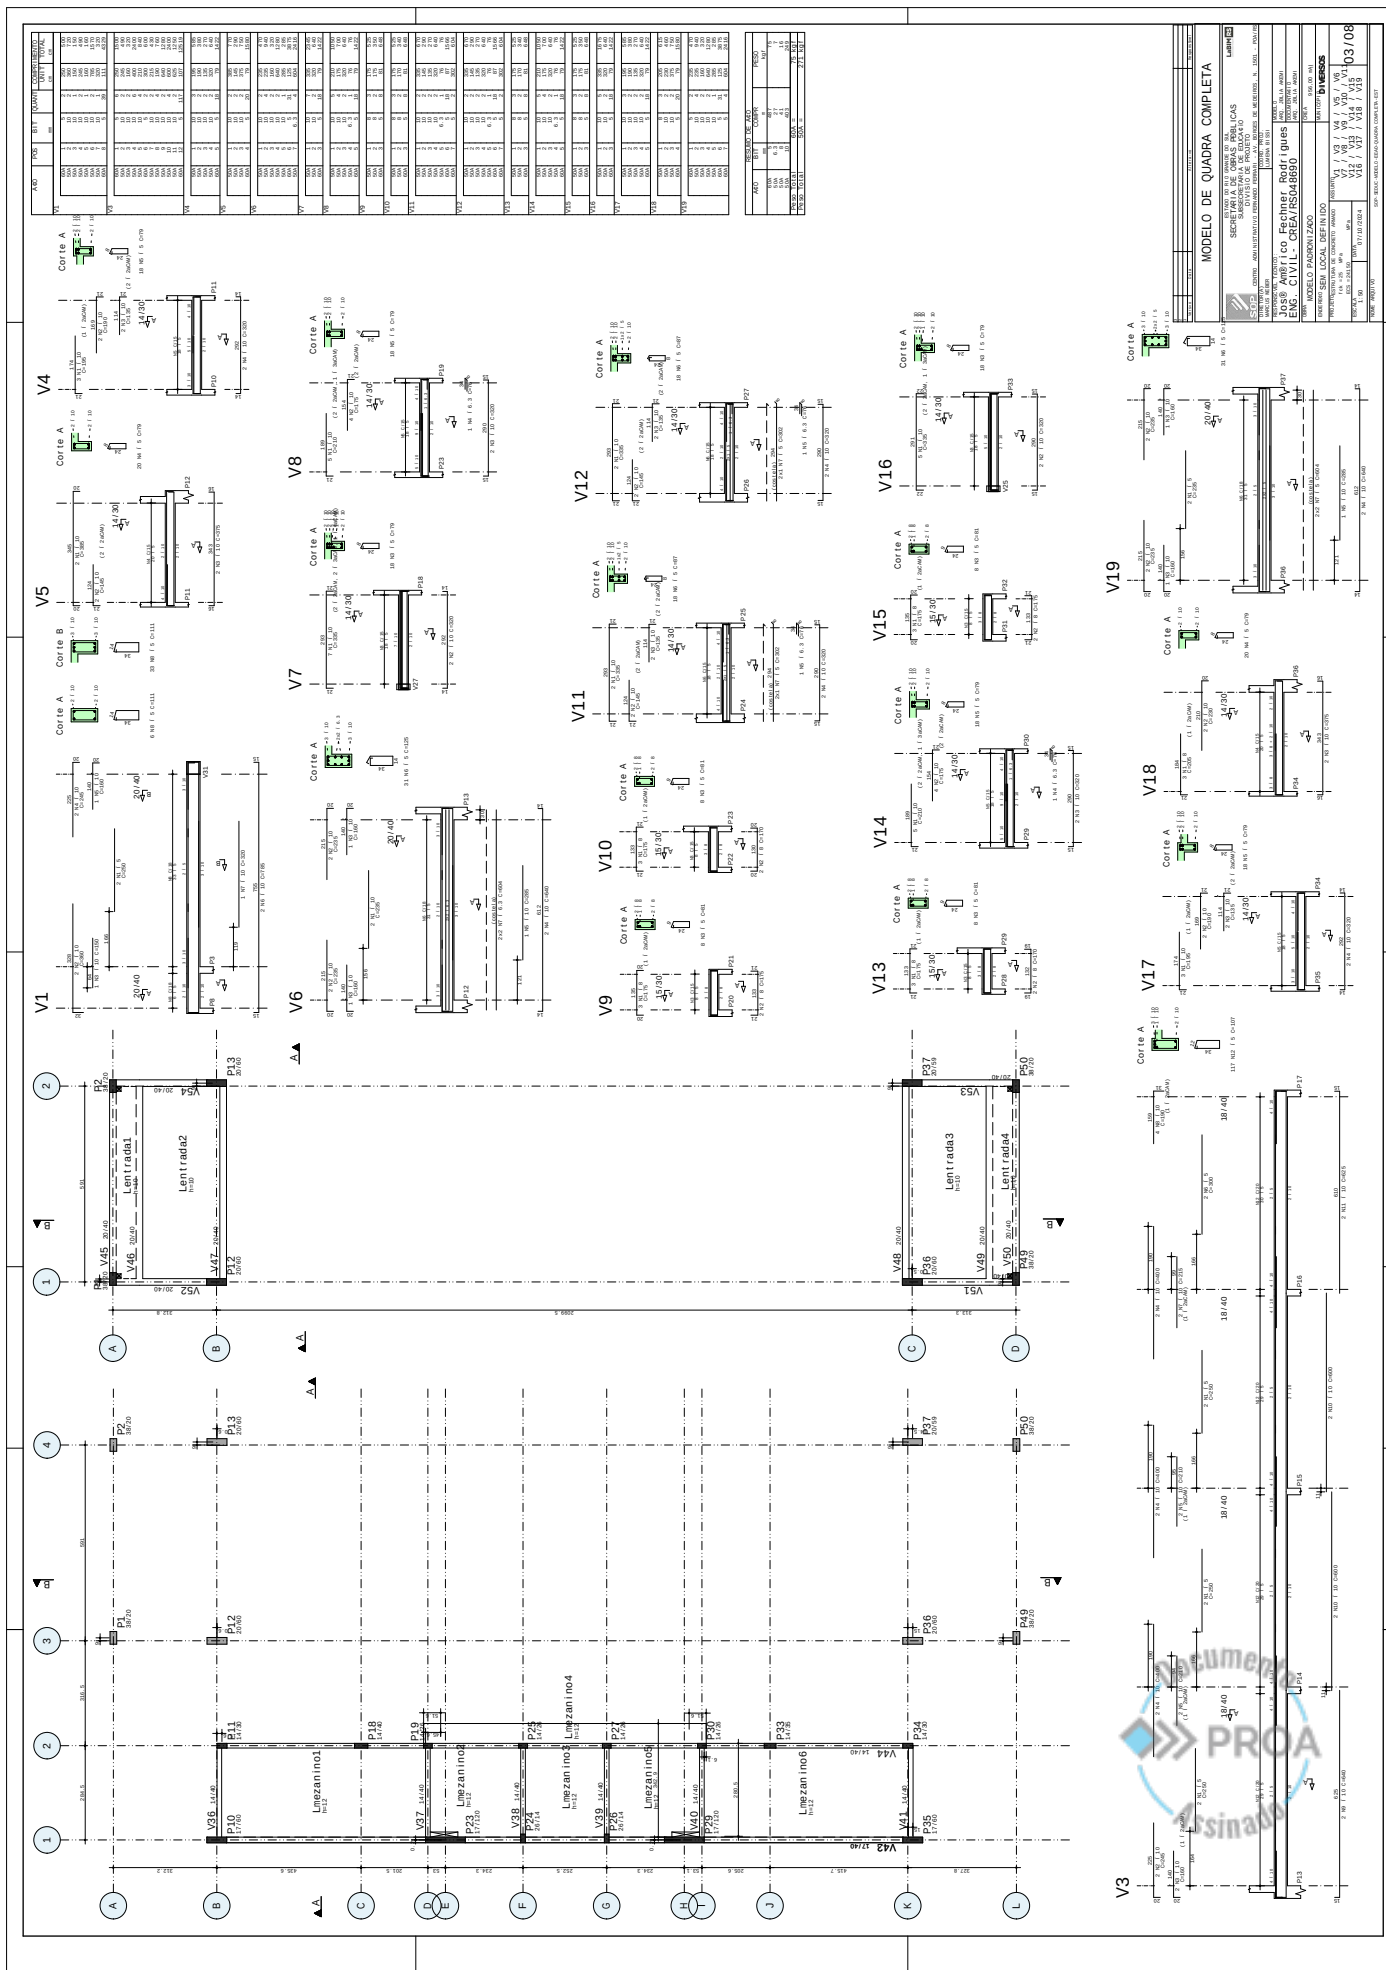



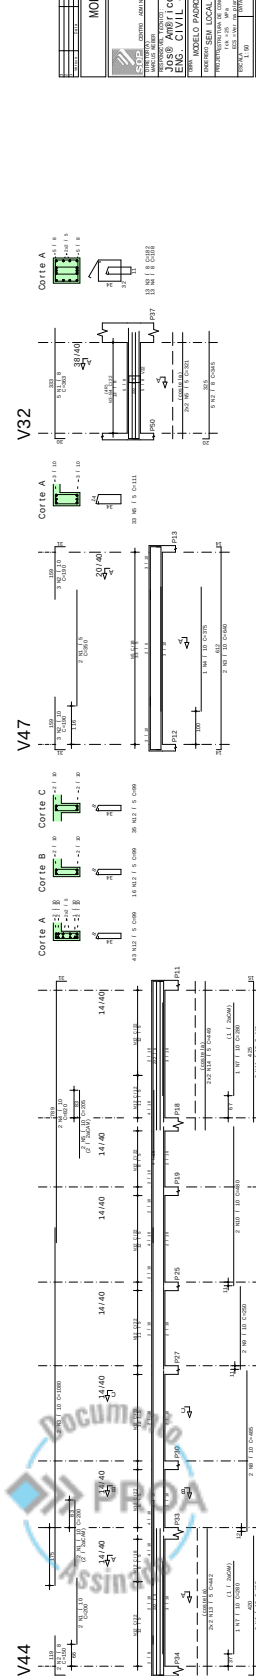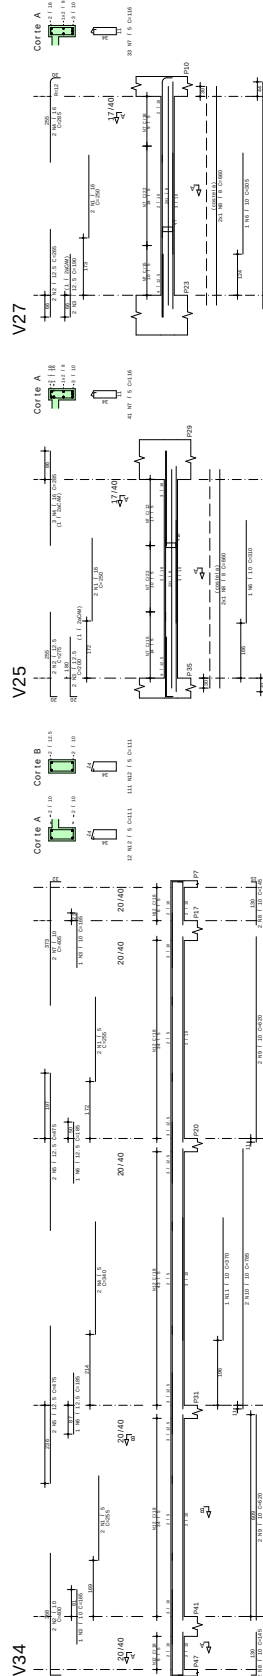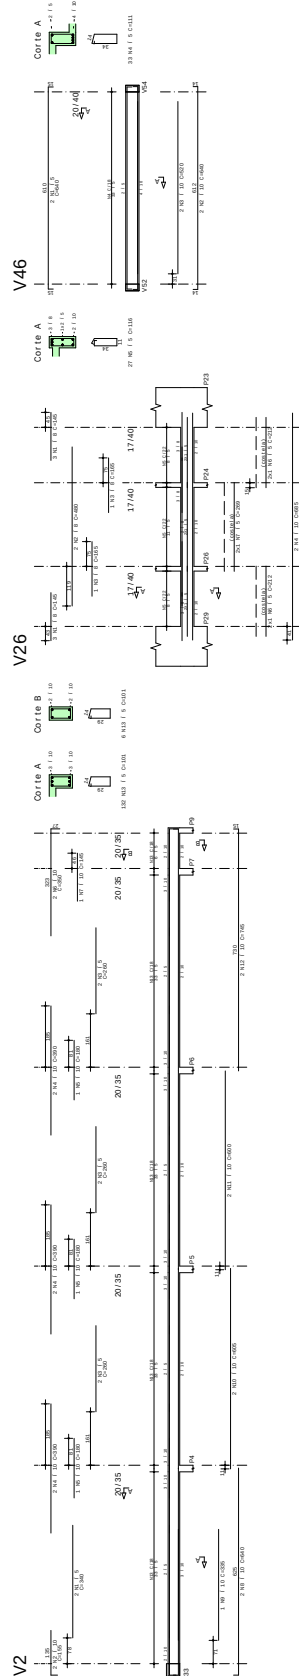
[illegible]



24220000024021

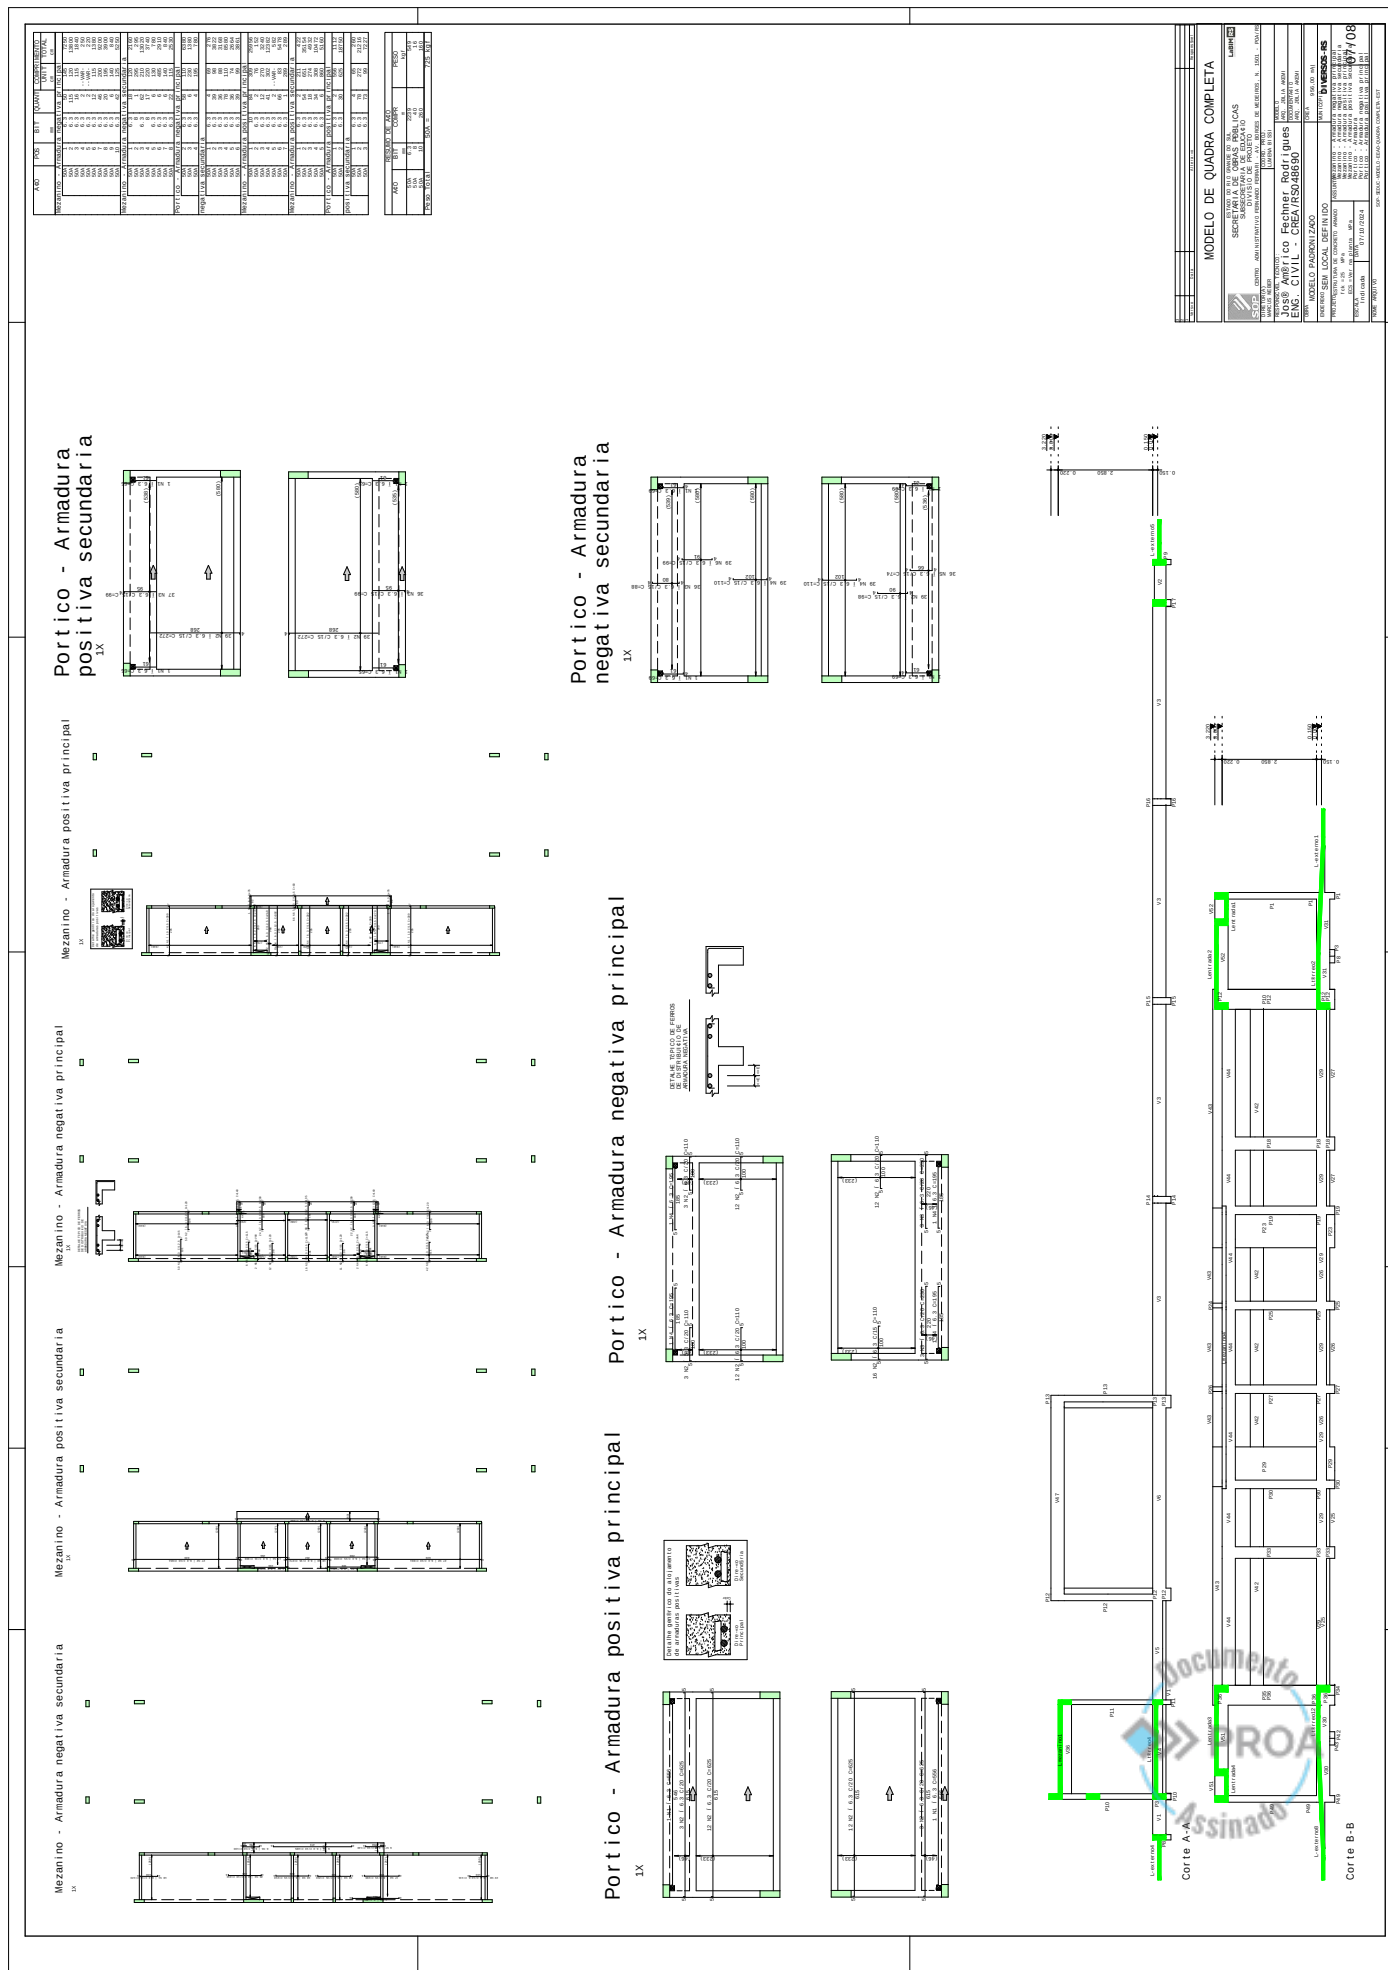




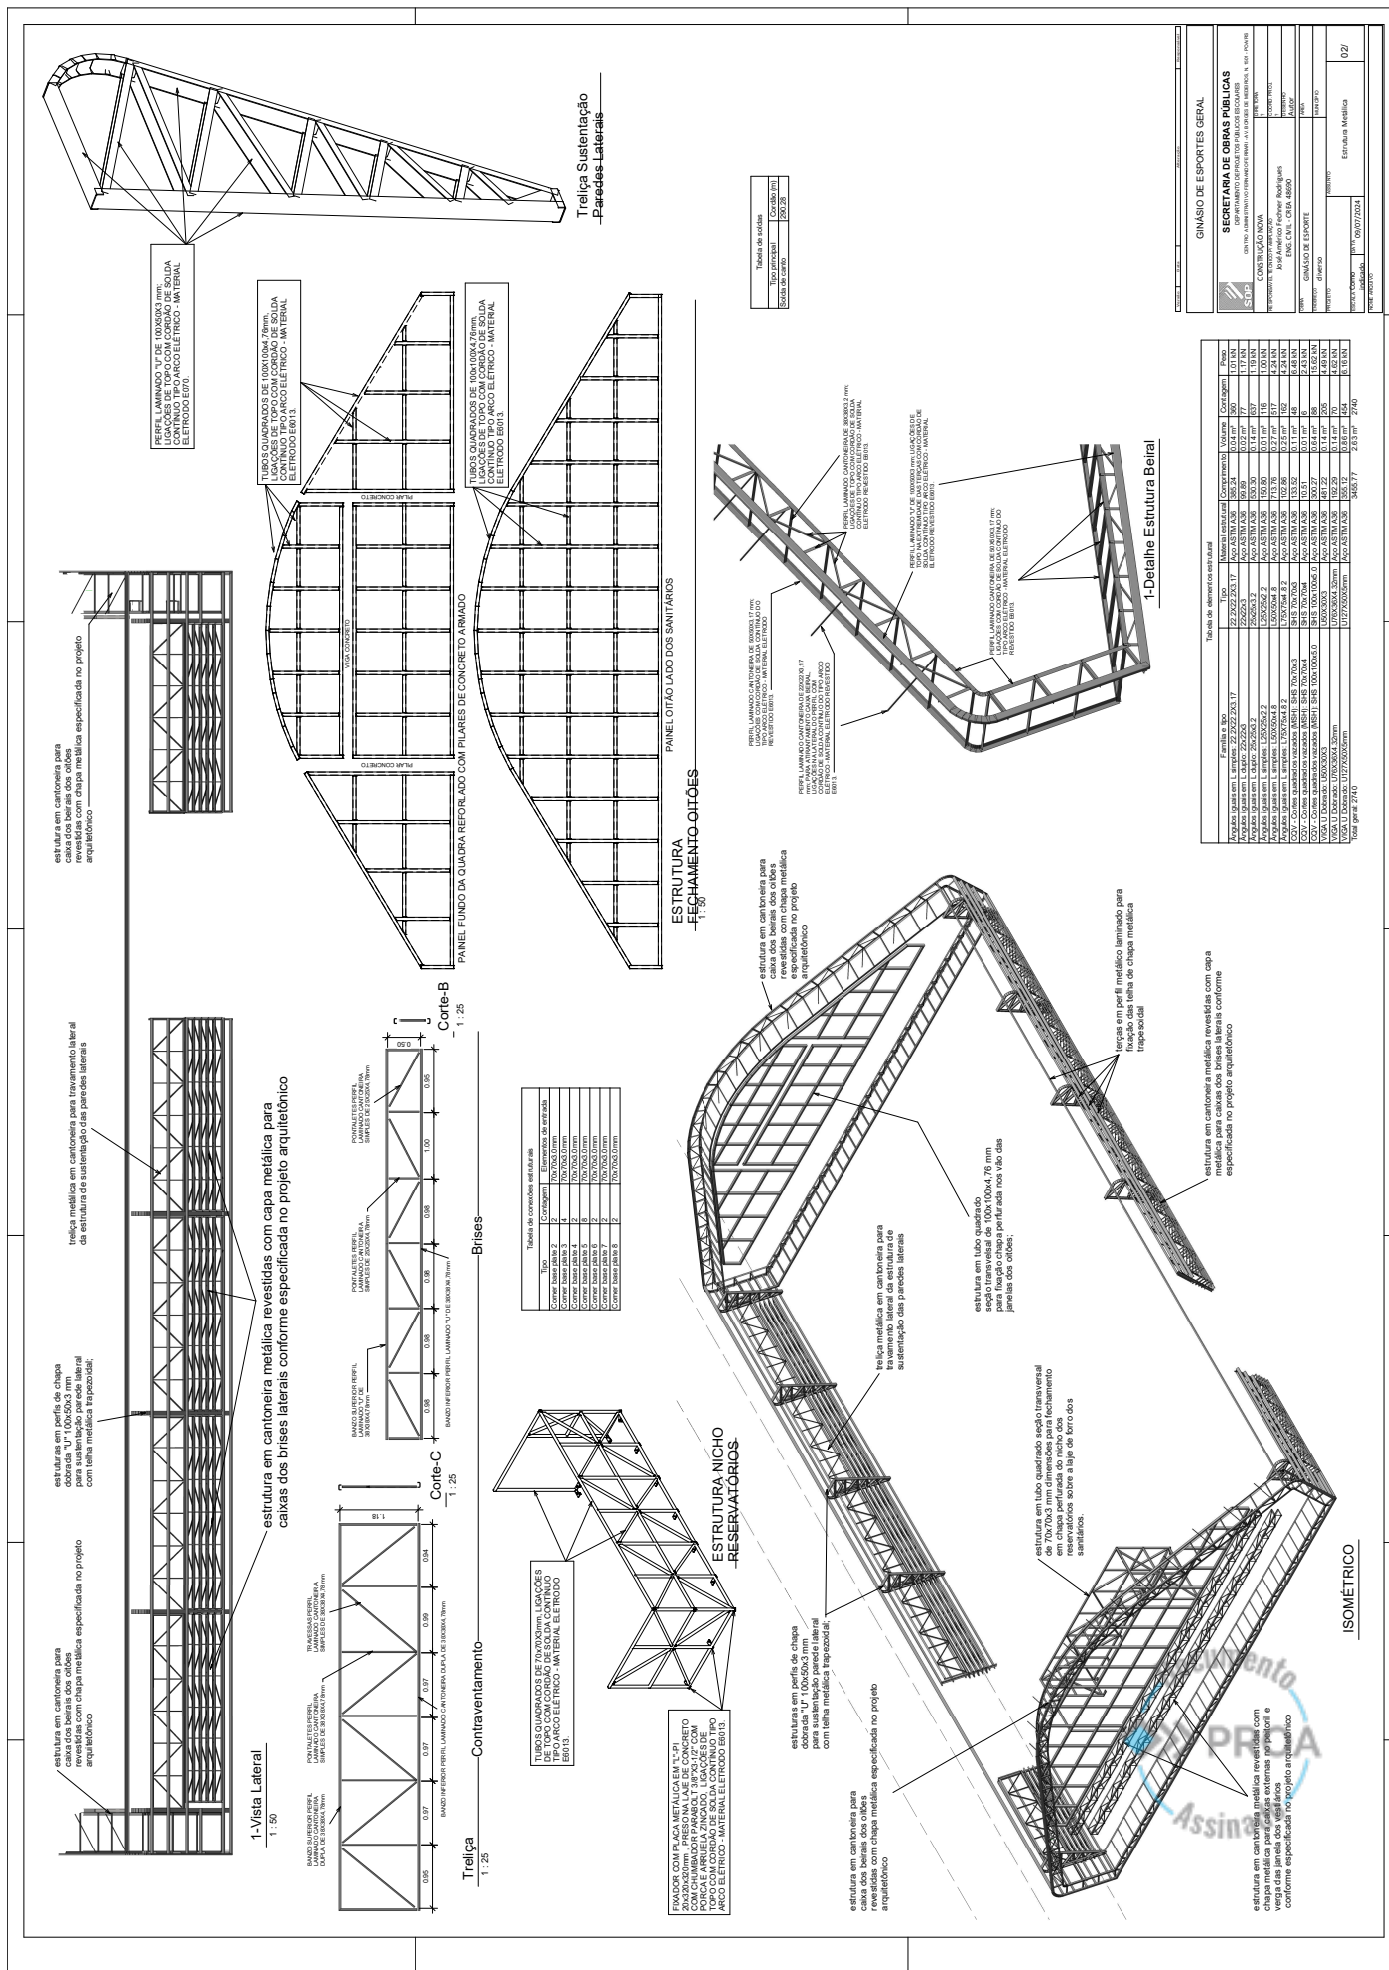

Documento
PROA
Assinado



24220000024021

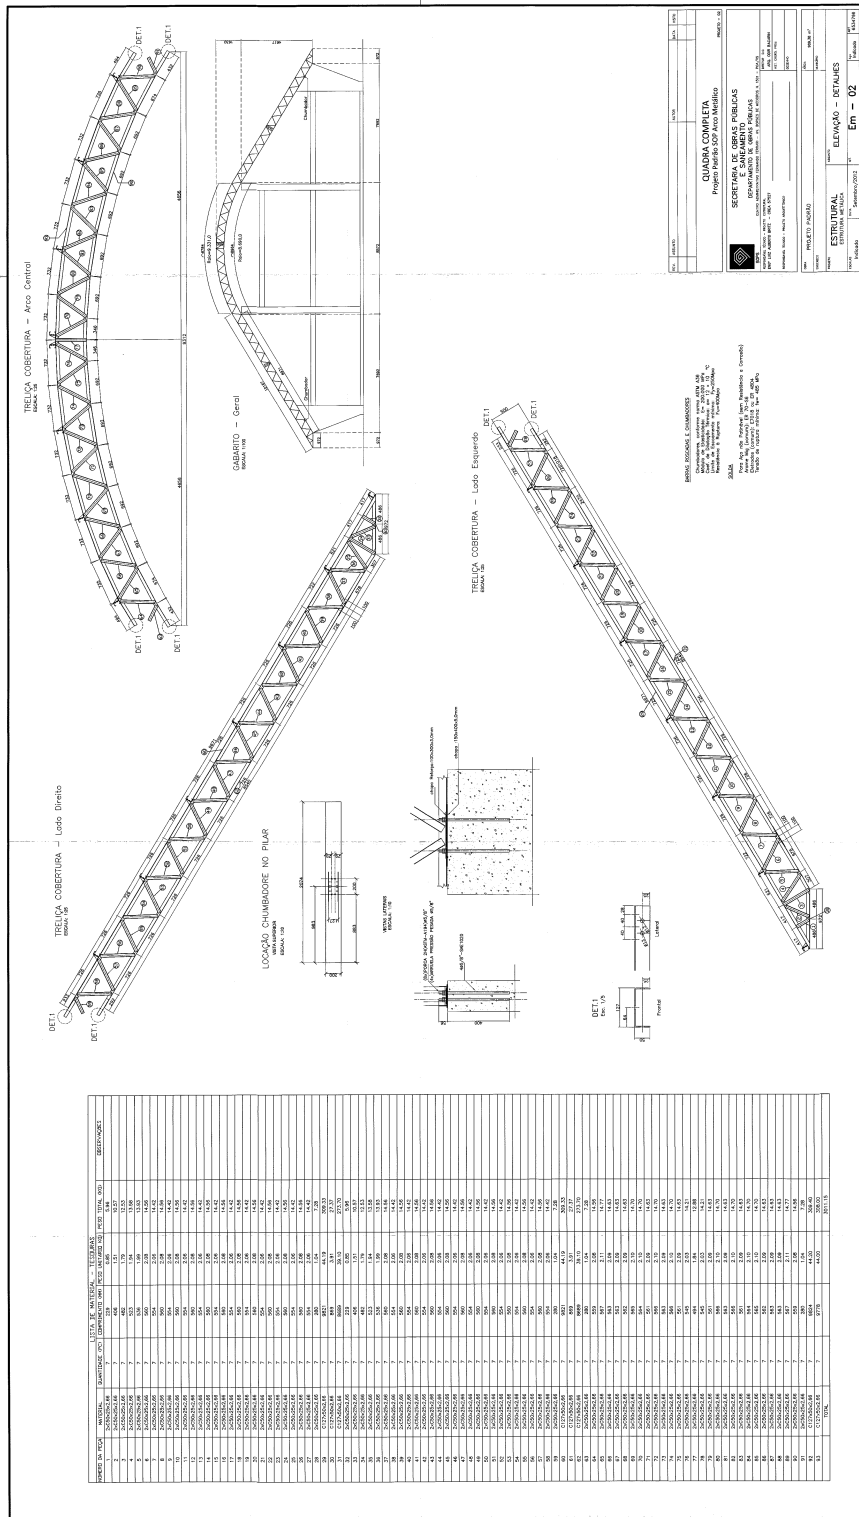





24220000024021




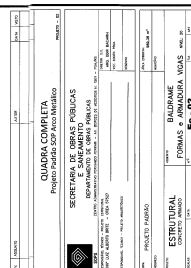

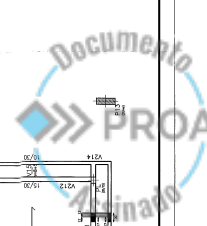







24220000024021

Nome do documento: 20 VI-D ANTEPROJETO QUADRA COMPLETA PADRAO SOP.pdf

Documento assinado por

Órgão/Grupo/Matrícula

Data

Gabriela Hoffmann Fiuza

SOP / SPESCOLARES / 487228201

02/12/2024 09:51:54

