



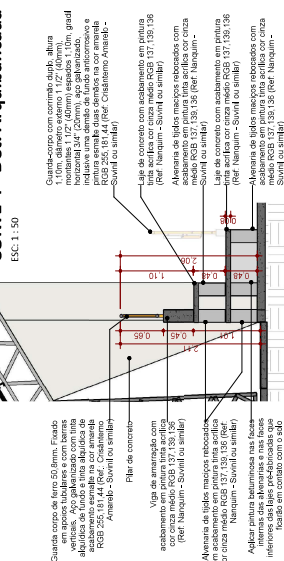


CORTE 4 - Det. Arquibancada

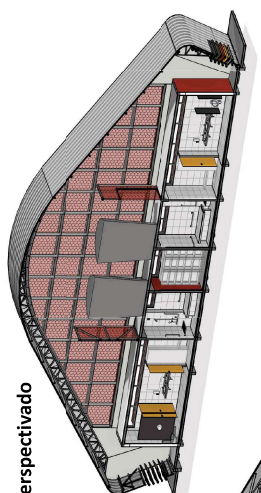

Corte 1 perspectivado




Corte 2 perspectivado

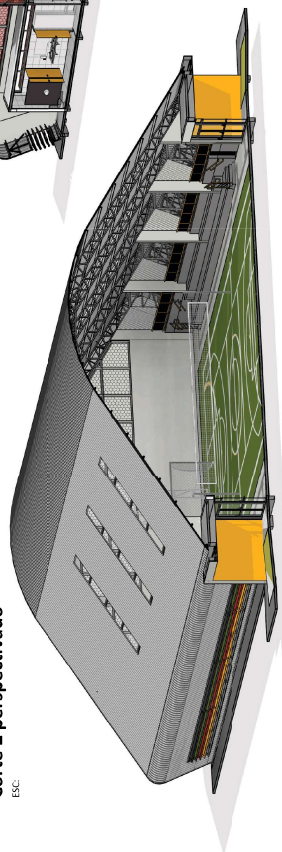


tinta acrílica semibrilho cinza claro
 RGB 233,232,226 (Ref: Espaço
 lunar - Suvinil ou similar), aplicada
 sobre reboco e selador acrílico

CORTE 1

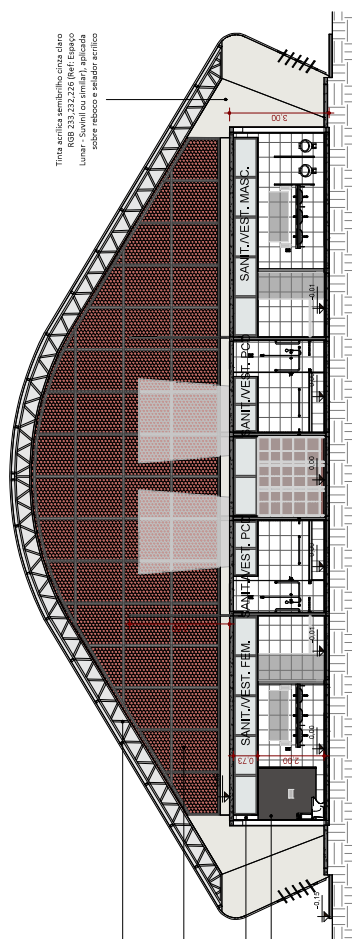



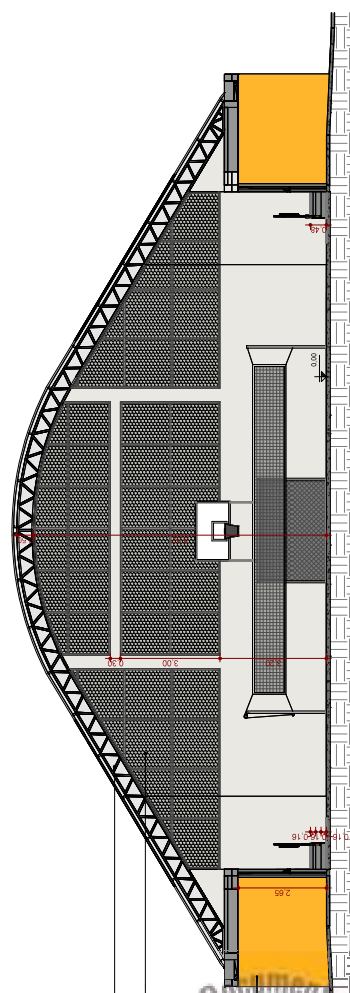

MODELO DE QUADRA COMPLETA								
CENTRO ADMINISTRATIVO FERNANDO FERREI - AV. BORGES DE MEDEIROS, N. 1501 - POARS								
DIRETORIA			COORD. PROJ.		LUMIERIA BISBI			
RESPONSÁVEL TÉCNICO:			MODELO					
MARCUS WEBER			ARQ. JULIA ANEMI					
			DOCUMENTAÇÃO					
			ARQ. JULIA ANEMI					
ÁREA			ÁREA					
MODELO PADRONIZADO			968,00 m²					
PROJETO			MUNICÍPIO					
SEMI LOCAL DEFINIDO			RS					
ASSUNTO			Assunto					
MODELO DE QUADRA COMPLETA			Cortes, Cortes perspectivas					
ESCALA		DATA		03 / 08				
Como indicado		10/10/2024						
NOME ARQUIVO								
S:\PDS\CD\MODELO CAD\AV-QUADRA COMPLETA\ARQ								




24080200000020

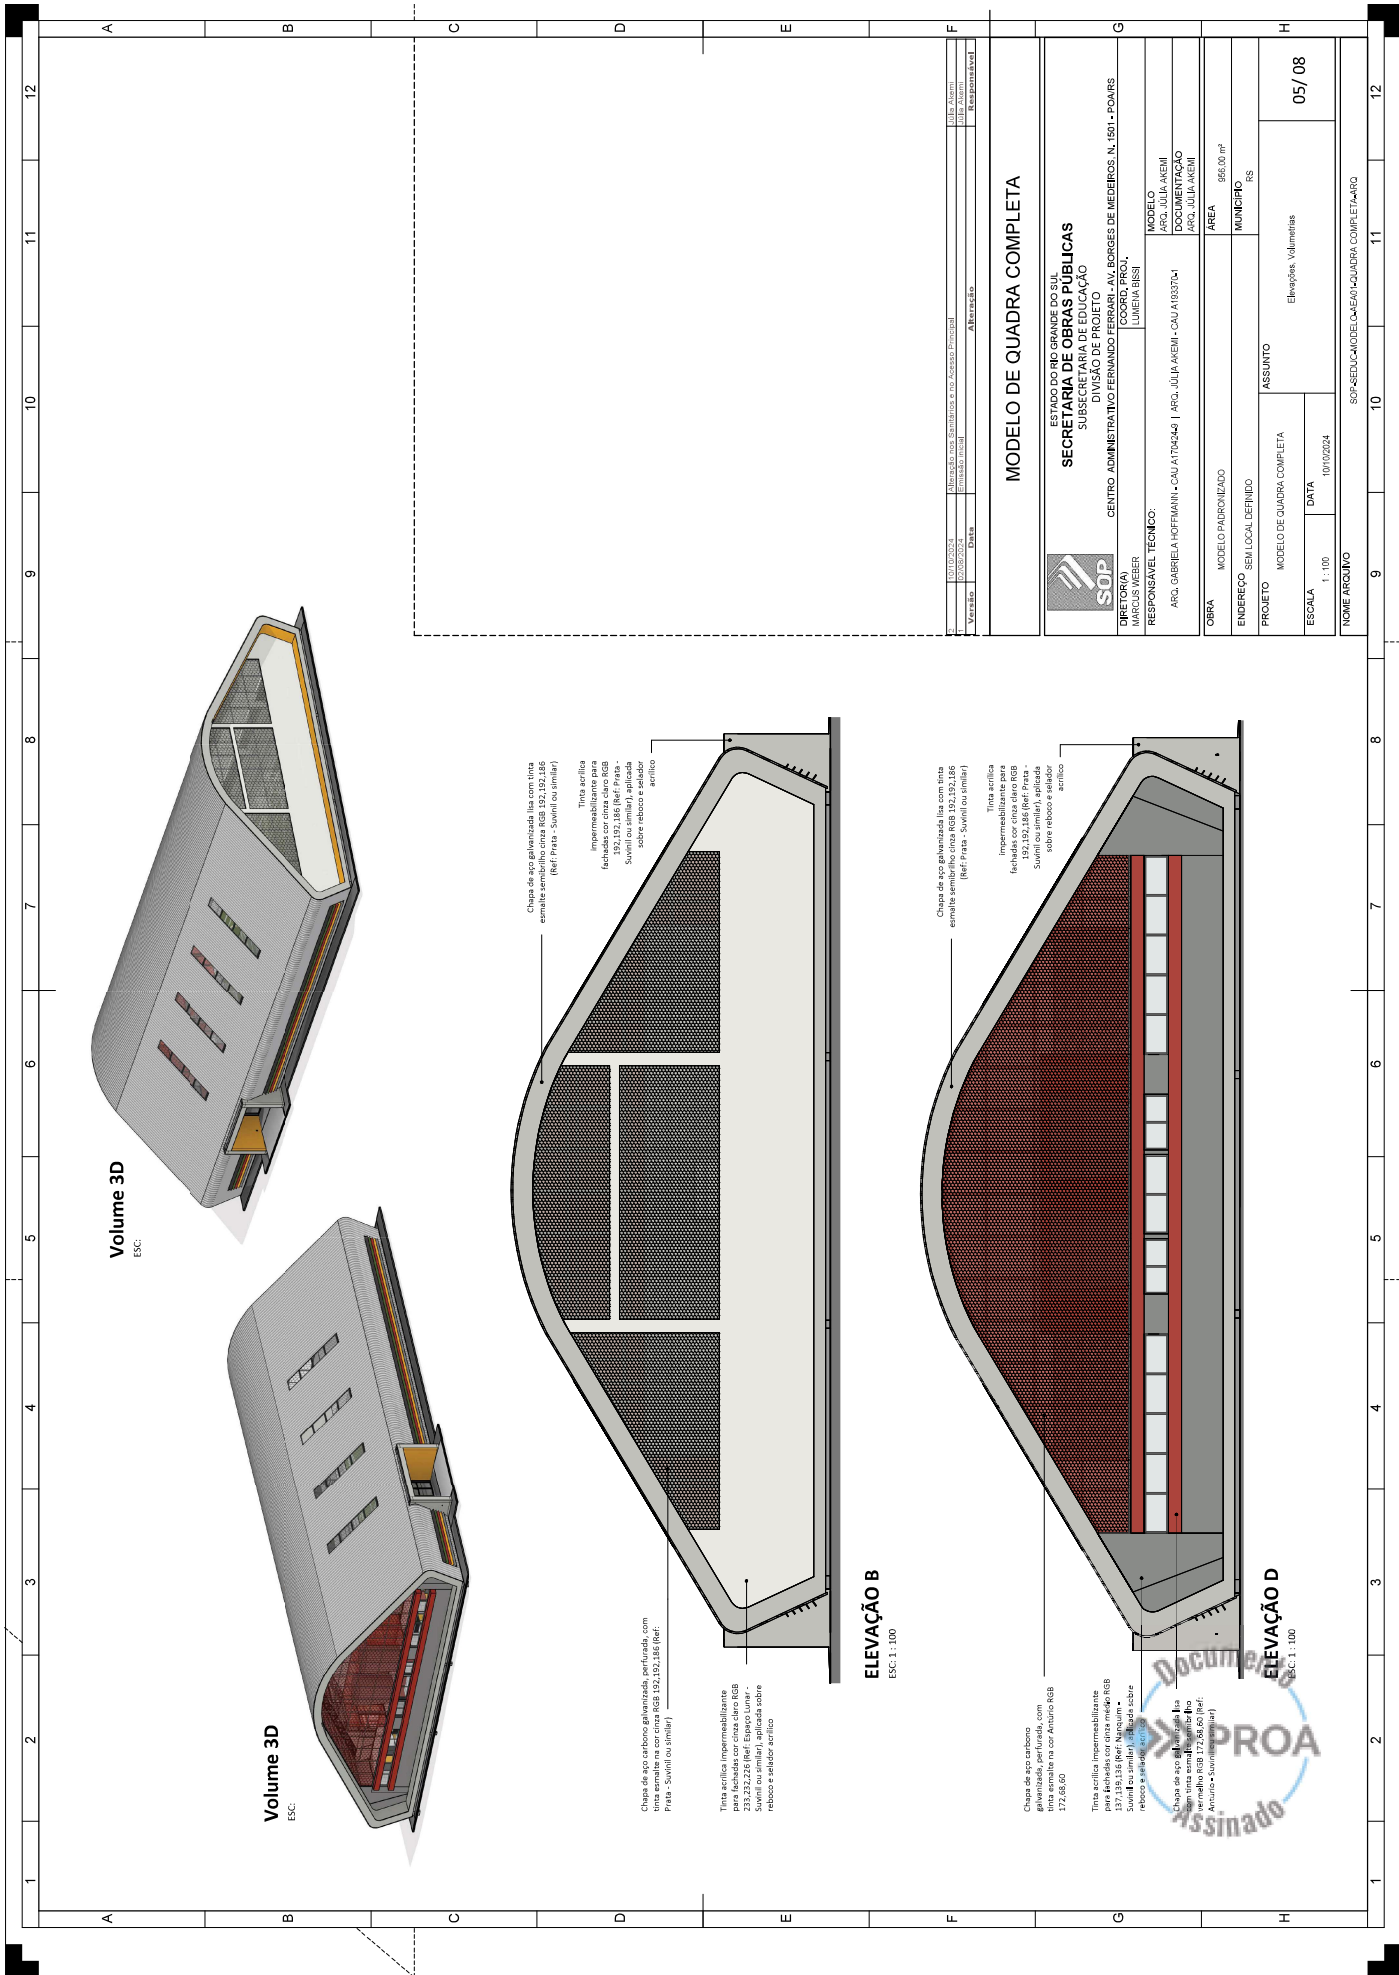

Modelo de Quadra Completa								
ESTADO DO RIO GRANDE DO SUL								
SECRETARIA DE OBRAS PÚBLICAS								
SUBSECRETARIA DE EDUCAÇÃO								
DIVISÃO DE PROJETO								
CENTRO ADMINISTRATIVO FERNANDO FERREIR - AV. BORGES DE MEDEIROS, N. 1501 - POAIRS								
COORDENADOR		JULIANA BISI						
RESPONSÁVEL TÉCNICO		MODELO						
ARG. GABRIELA HOFFMANN - CAU AT06042 ARG. JULIA ANEMI - CAU AT033704		DOCUMENTAÇÃO						
ARG. JULIA ANEMI								
ÁREA		966,00 m²						
MUNICÍPIO		RS						
ENDEREÇO SEM LOCAL DEFINIDO								
PROJETO		MODELO DE QUADRA COMPLETA		ASSUNTO		Elevações, Volumetrias		
ESCALA		1:100		DATA		05/08		
NOME ARQUIVO		1010/002024						



24080200000020

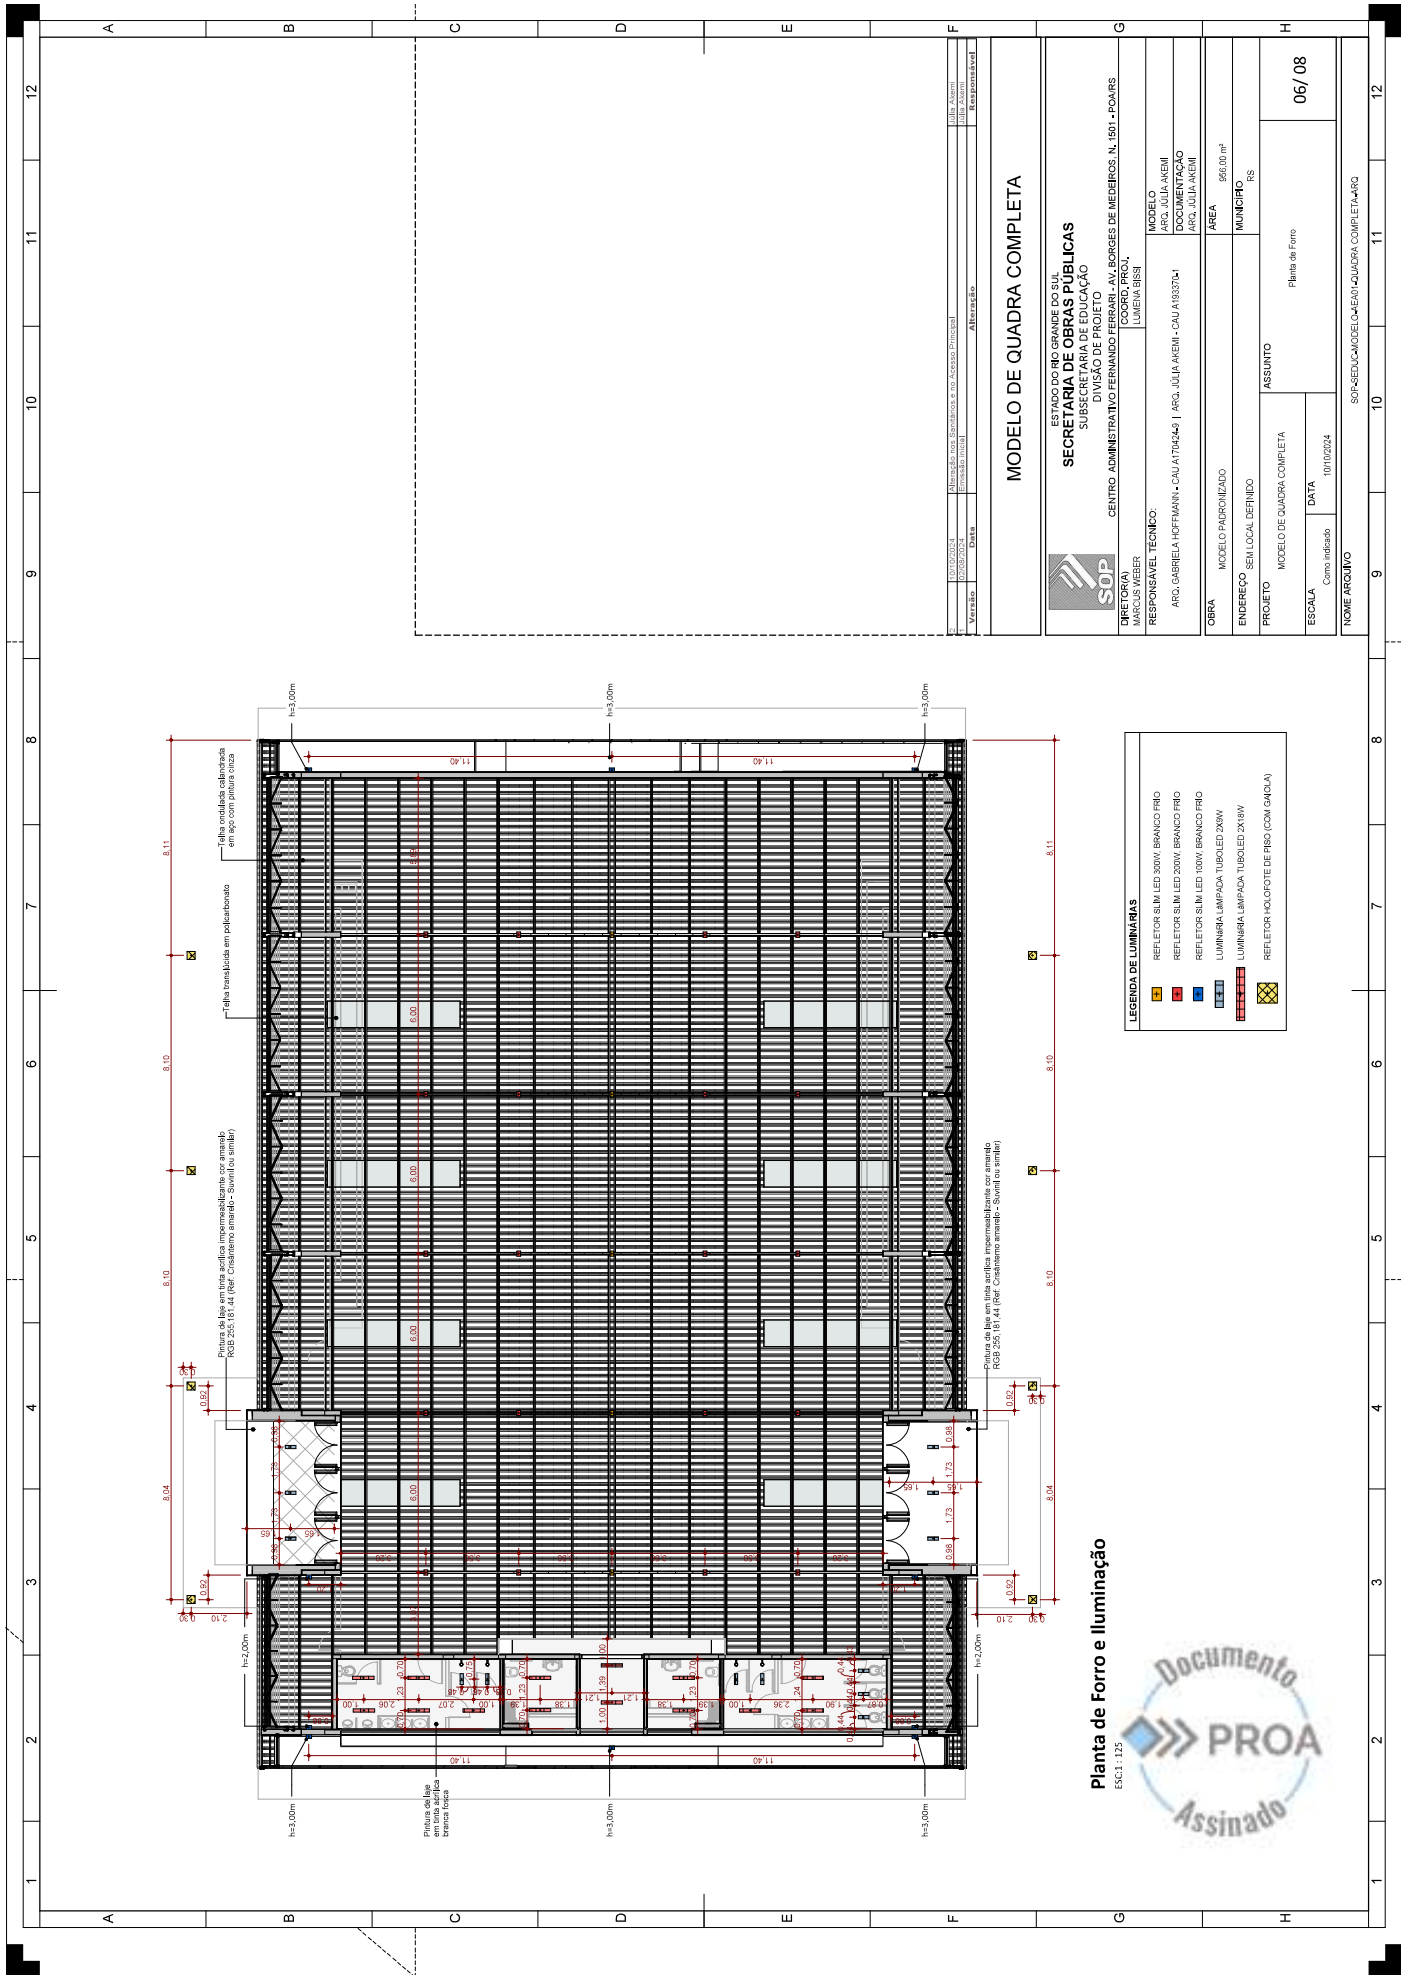





24080200000020

Nome do documento: 10-04 ANEXO VI D - SOP-Quadra Completa.pdf

Documento assinado por

Órgão/Grupo/Matrícula

Data

Gabriela Hoffmann Fiuza

SOP / SPESCOLARES / 487228201

04/11/2024 18:53:57

