



23190000207907

Nome do documento: E 01-09.pdf

Documento assinado por

Órgão/Grupo/Matrícula


Data

Cristian Jonathan Franco de Lima


SOP / SPESTRUTURAL / 459103802

04/01/2024 09:44:24




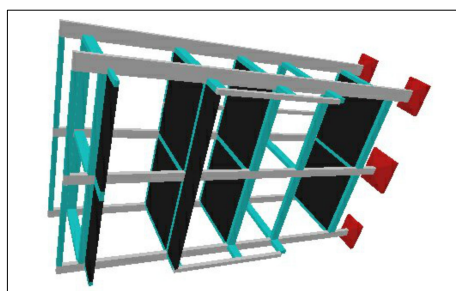


Perspectiva Estrutural

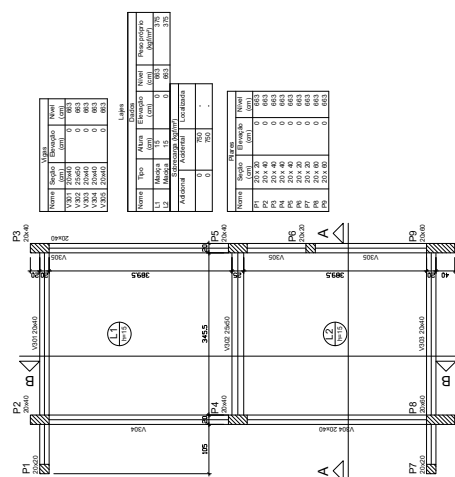


Forma do pav. NÍVEL 3 - 6.63m

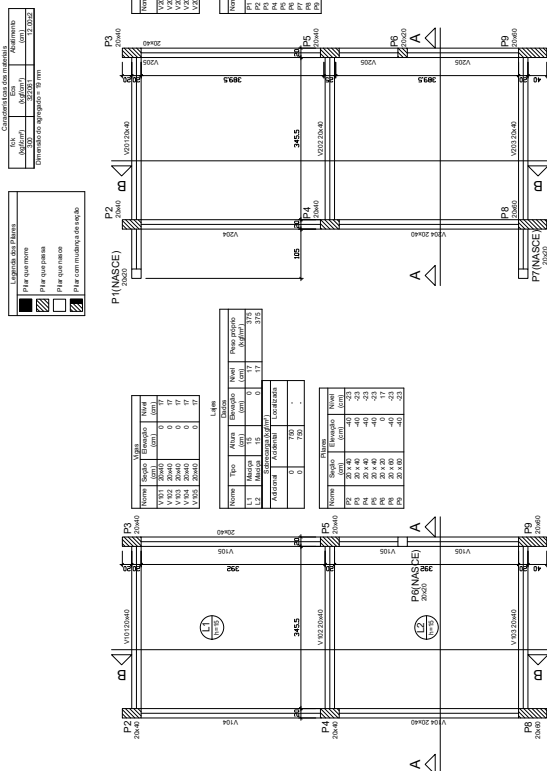


Forma do pav. NÍVEL 1 - 0.17m
escala 1:50

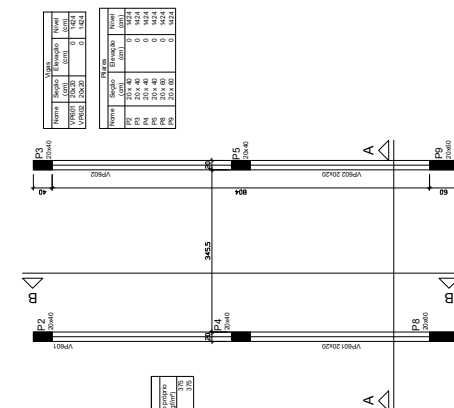

Forma do pav. PLATIBANDA

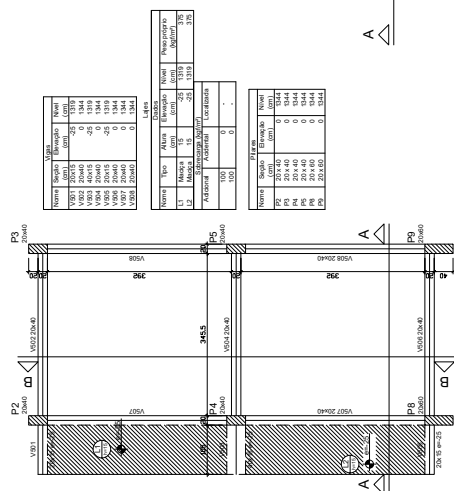

Forma do pav. NÍVEL 5 - 13.44m

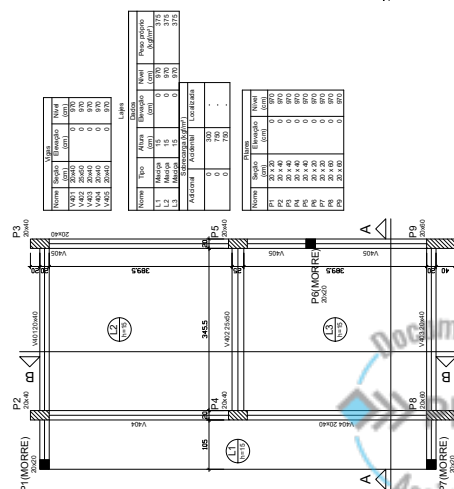

Forma do pav. NÍVEL 4 - 9.70m

TODAS AS MEDIDAS E OS NÍVEIS DE VERBAO SER CONFERIDOS NO LOCAL.

DATA	RESPONSÁVEL
00/03	
00/02	
00/01	
REVISÃO	
ALTERAÇÕES	

EEB PROFESSOR JOAQUIM JOSÉ FELIZARDO
- RESERVATÓRIO 54 000 LITROS -

[illegible][illegible]



23190000207907

Nome do documento: E 02-09.pdf

Documento assinado por

Órgão/Grupo/Matrícula




Data

Cristian Jonathan Franco de Lima

SOP / SPESTRUTURAL / 459103802

04/01/2024 09:44:58



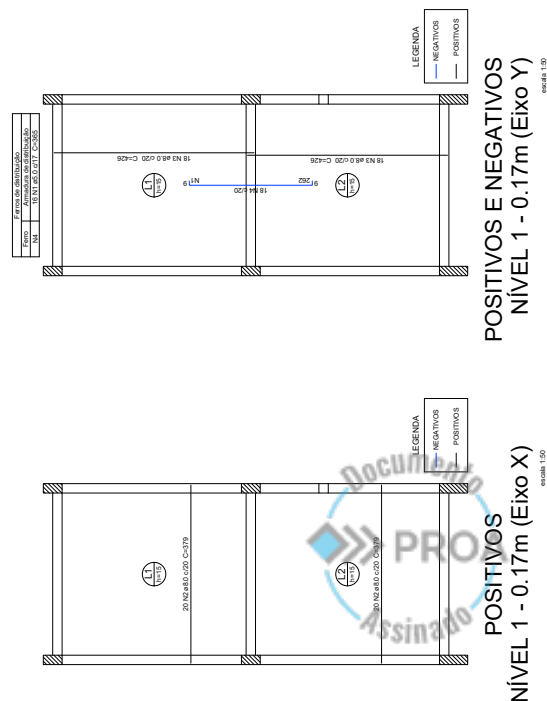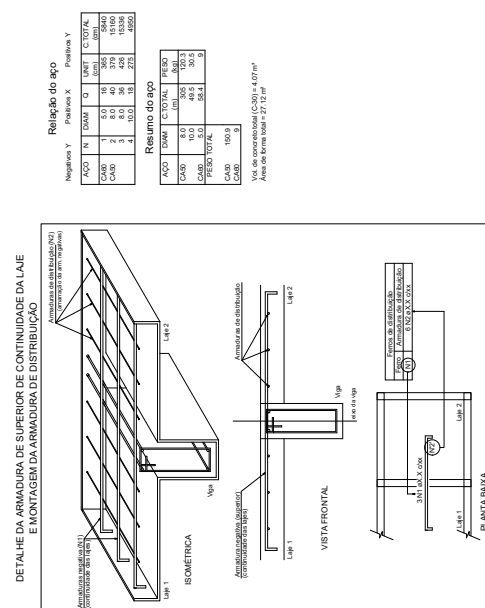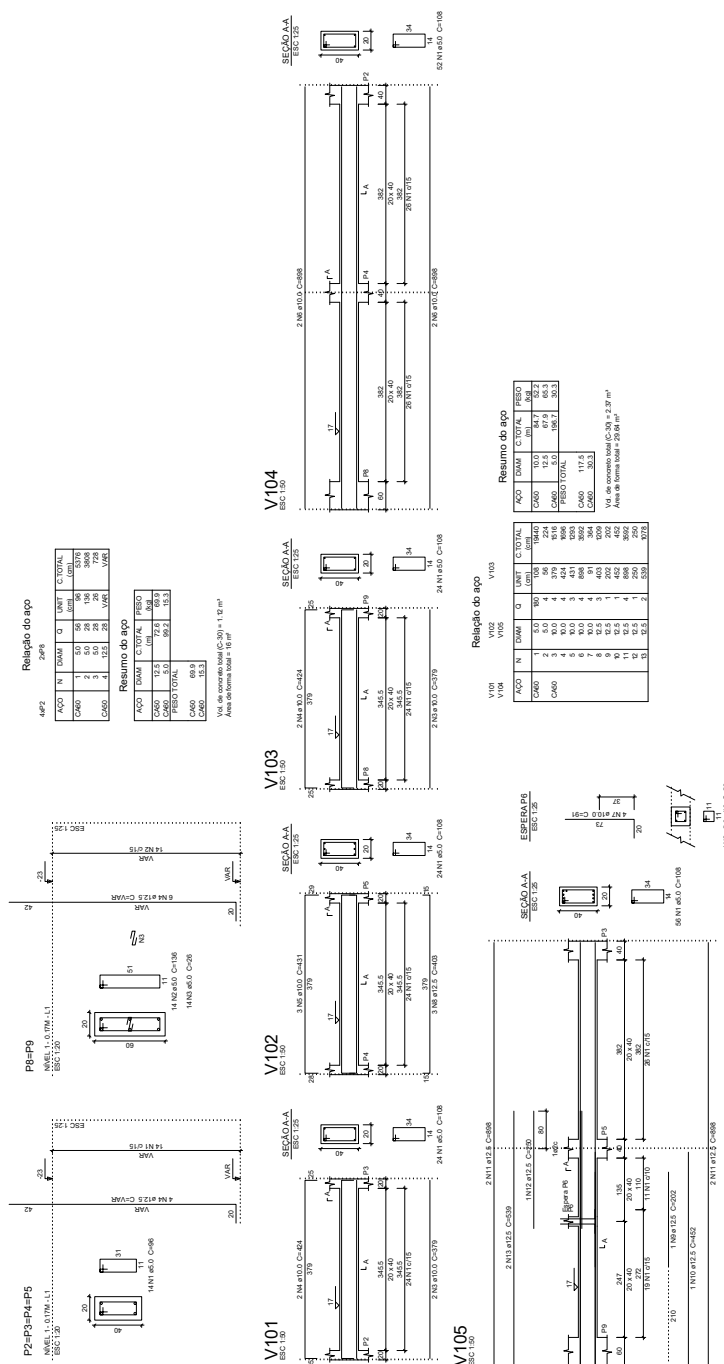

Document
PRO
Assinado

EEEB PROFESSOR JOAQUIM JOSÉ FELIZARDO
- RESERVATÓRIO 54.000 LITROS -

SECRETARIA DE OBRAS PÚBLICAS
DEPARTAMENTO DE PROJETOS EM PRÉDIOS DA EDUCAÇÃO

[illegible]



23190000207907

Nome do documento: E 03-09.pdf

Documento assinado por

Órgão/Grupo/Matrícula


Data

Cristian Jonathan Franco de Lima

SOP / SPESTRUTURAL / 459103802

04/01/2024 09:44:43



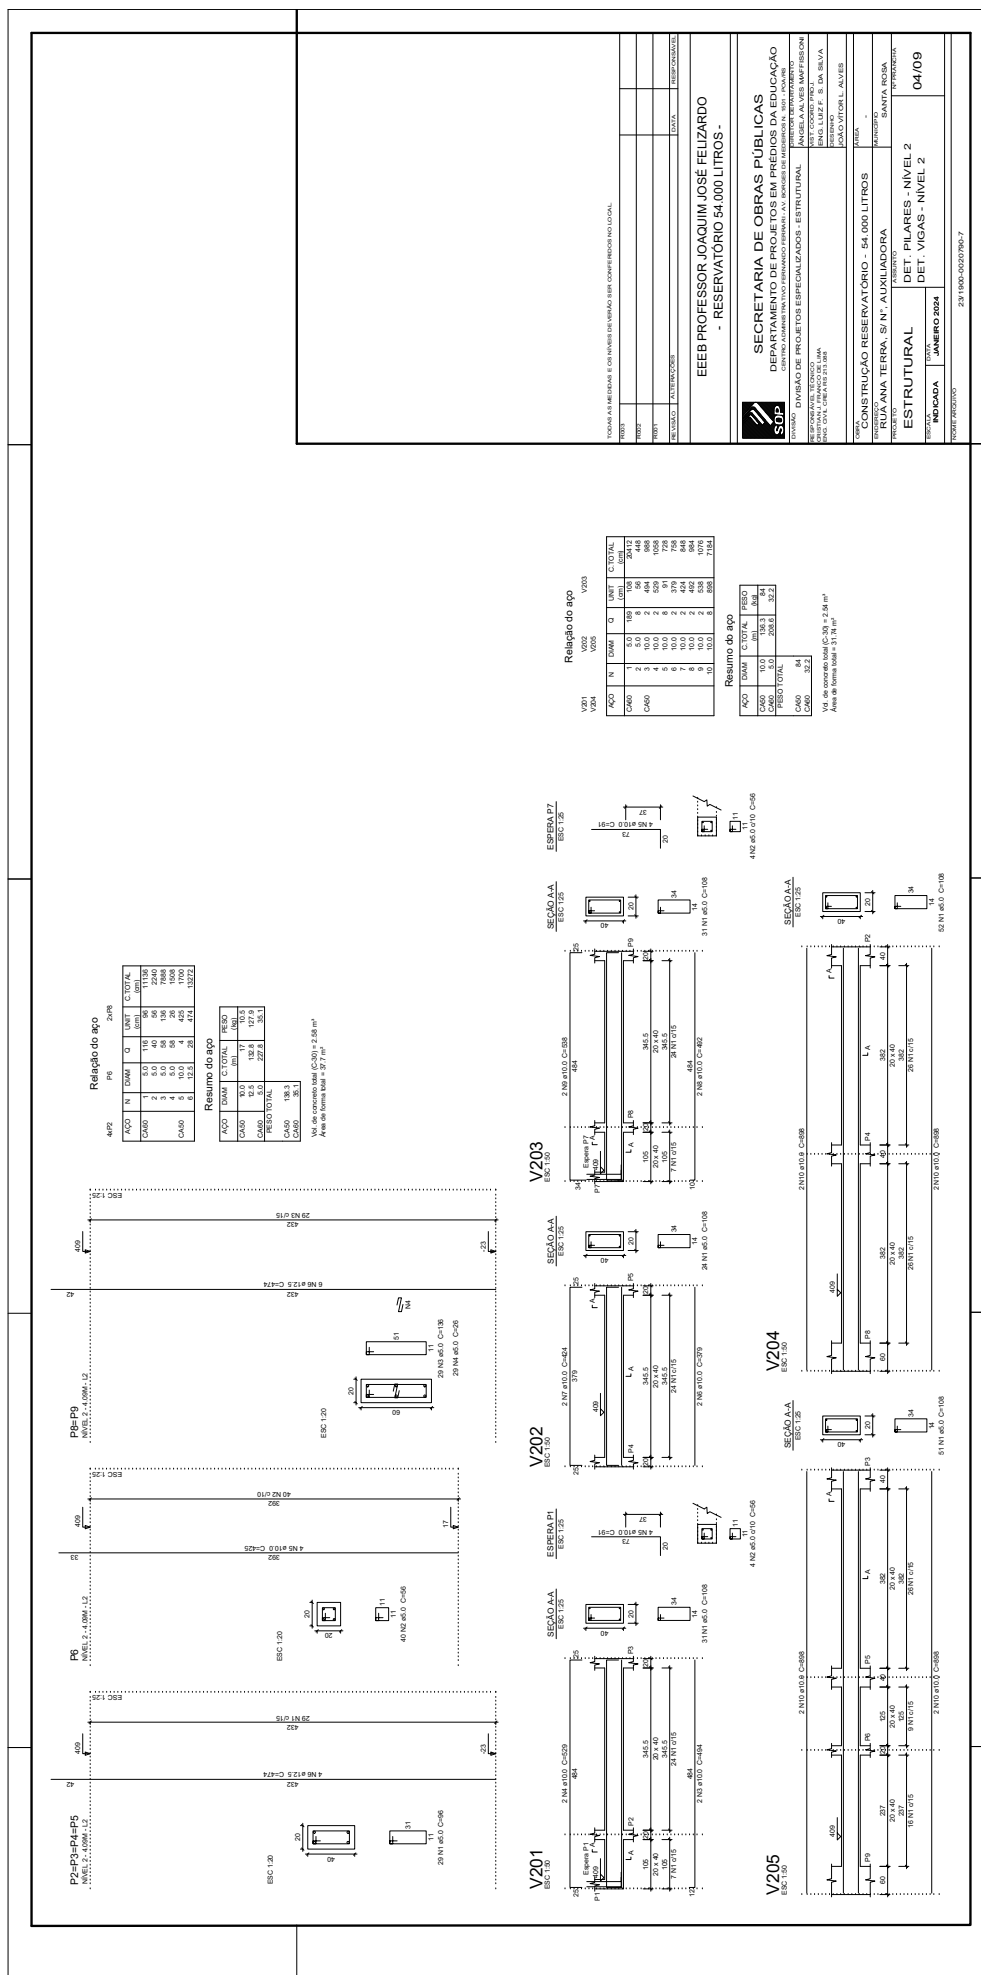



23190000207907

Nome do documento: E 04-09.pdf

Documento assinado por

Órgão/Grupo/Matrícula

Data

Cristian Jonathan Franco de Lima

SOP / SPESTRUTURAL / 459103802

04/01/2024 09:44:51





23190000207907

Nome do documento: E 05-09.pdf

Documento assinado por

Órgão/Grupo/Matrícula

Data

Cristian Jonathan Franco de Lima

SOP / SPESTRUTURAL / 459103802

04/01/2024 09:45:04







23190000207907

Nome do documento: E 06-09.pdf

Documento assinado por

Órgão/Grupo/Matrícula

Data

Cristian Jonathan Franco de Lima

SOP / SPESTRUTURAL / 459103802

04/01/2024 09:45:12







23190000207907

Nome do documento: E 07-09.pdf

Documento assinado por

Órgão/Grupo/Matrícula

Data

Cristian Jonathan Franco de Lima

SOP / SPESTRUTURAL / 459103802

04/01/2024 09:45:19





23190000207907

PLATIBANDA

P2-P3-P4-P5

PLATIBANDA L5

















PLATIBANDA NÍVEL 5

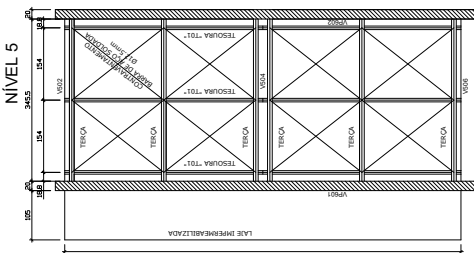


Geometria do Telhado escala 1:50

DETALHE FIXAÇÃO TELHA/TERÇA

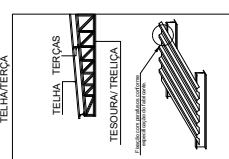


Detalhe Fixação Tesouras e Suporte Terças

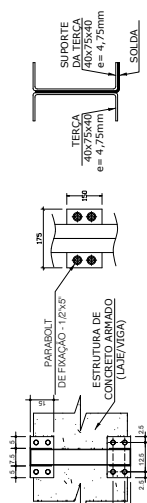

NOTAS ESTRUTURAIS METÁLICAS


- 1- AS COTAS ESTÃO EXPRESSAS EM CENTÍMETROS E OS NÍVEIS EM METROS EXCETO QUANDO INDICADO O CONTRÁRIO.

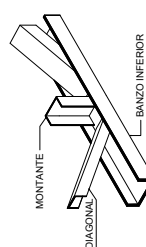




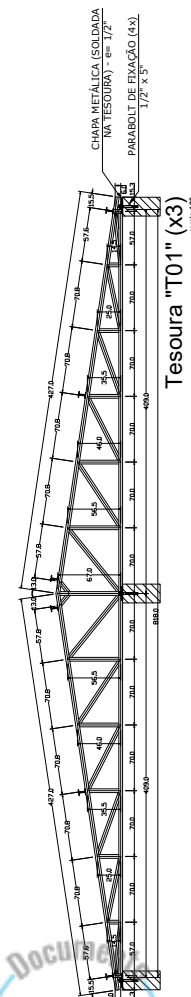

Tesoura "T01" (x3)

escala 1:25

EEEB PROFESSOR JOAQUIM JOSÉ FELIZARDO - RESERVATÓRIO 54.000 LITROS -

SECRETARIA DE OBRAS PÚBLICAS

DEPARTAMENTO DE PROJETOS EM PRÉDIOS DA EDUCAÇÃO




23190000207907

Nome do documento: E 08-09.pdf

Documento assinado por

Órgão/Grupo/Matrícula

Data

Cristian Jonathan Franco de Lima

SOP / SPESTRUTURAL / 459103802

04/01/2024 09:45:25



