


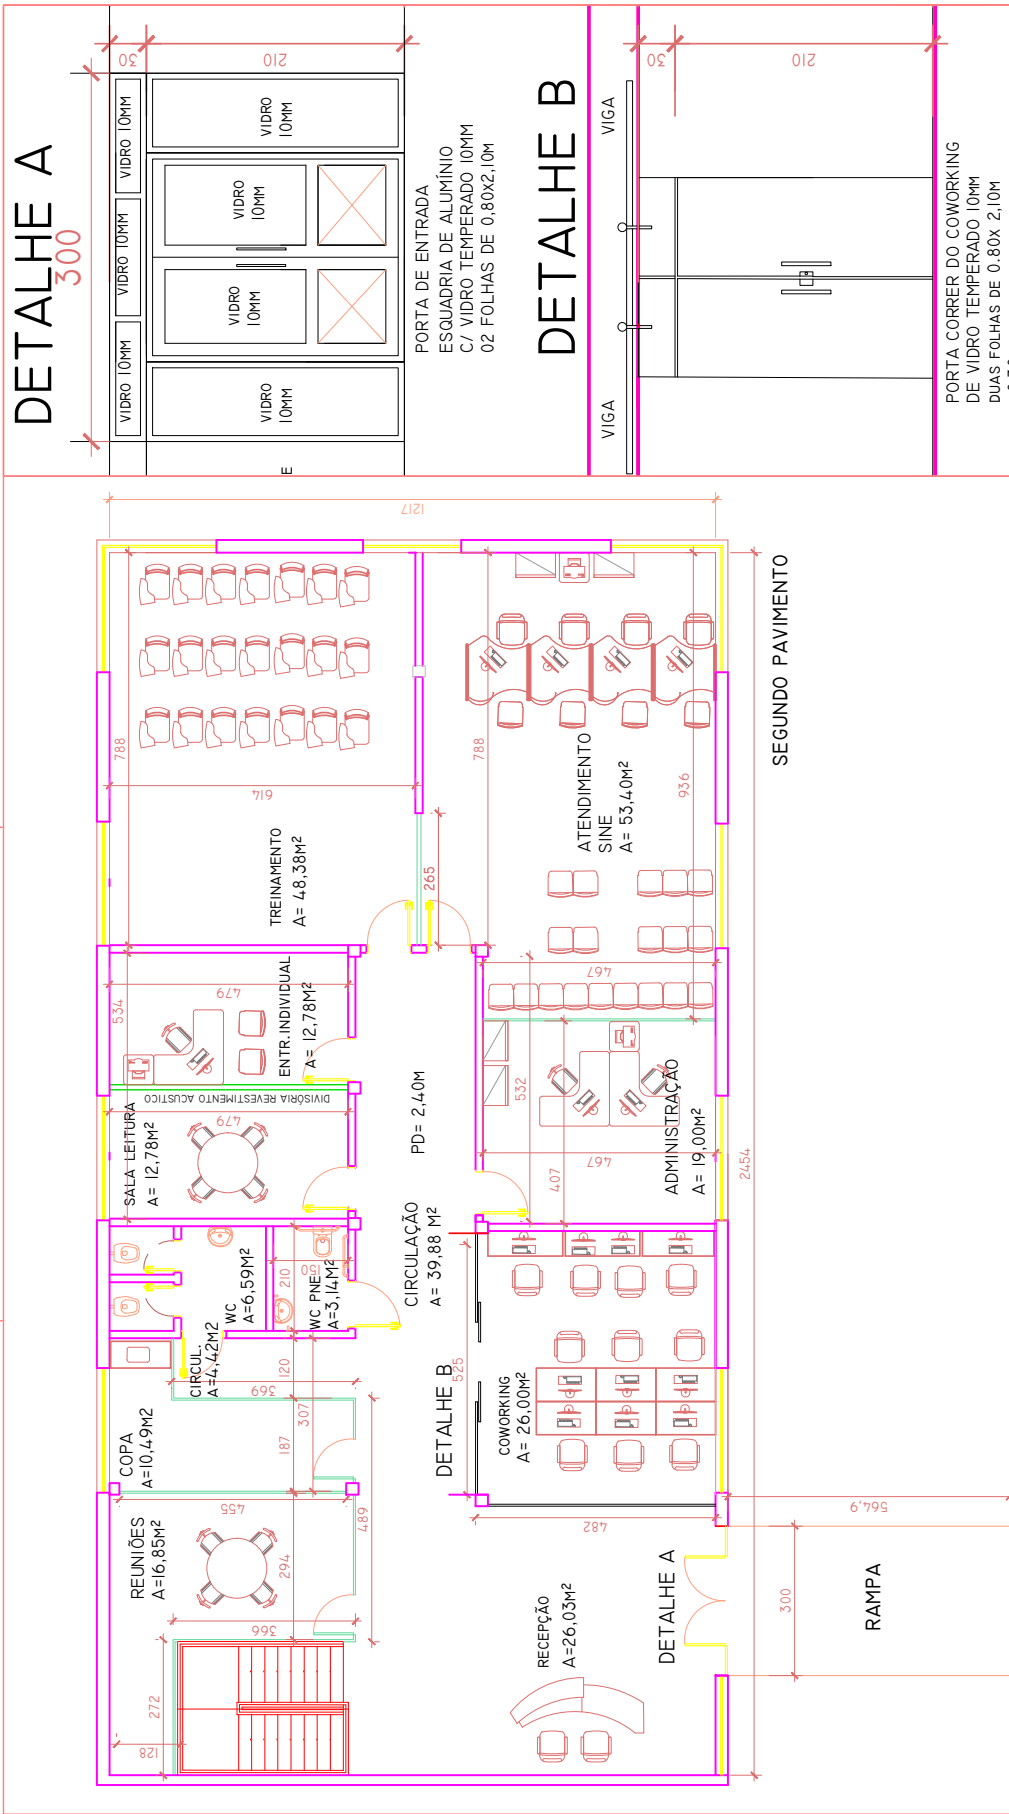

Fundação Gaúcha do Trabalho e Ação Social

SETOR Infraestrutura

VIDA - Predio 01

Av. Baltazar de Oliveira Garcia, 2132

Planta Baixa do 2º Pavimento e Detalhes das Portas

Projeto Eng. Civil Rejane Beatriz de Abreu e Silva - Crea 35709

Desenho Rosemeri Prudiano Martins e Jamile Rodrigues da Silva

Arquivo HEngenharia/FGTAS/Vida/Vida\_Porto Alegre\_Projeto NOVO

Sem Escala Janeiro/2025

01/01



24215900004322

**Nome do documento:** Vida\_Porto Alegre\_ProjetoNOVO\_PavSuperior.pdf

**Documento assinado por**

**Órgão/Grupo/Matrícula**

**Data**

Rejane Beatriz de Abreu e Silva

FGTAS / SI / 147085002

10/02/2025 11:40:27

