




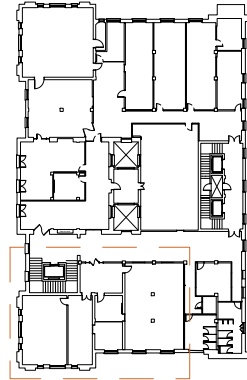


LAYOUT EXISTENTE E LAYOUT PROPOSTO
GABINETE TESOUREIRO - 2º PAVIMENTO

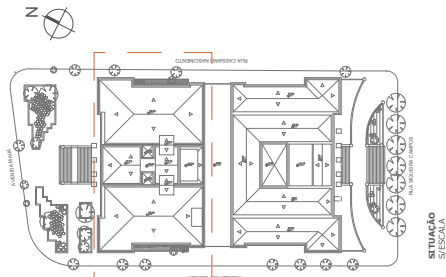

NOVO LAYOUT - RÉDIO MALUÁ - S/ESCALA

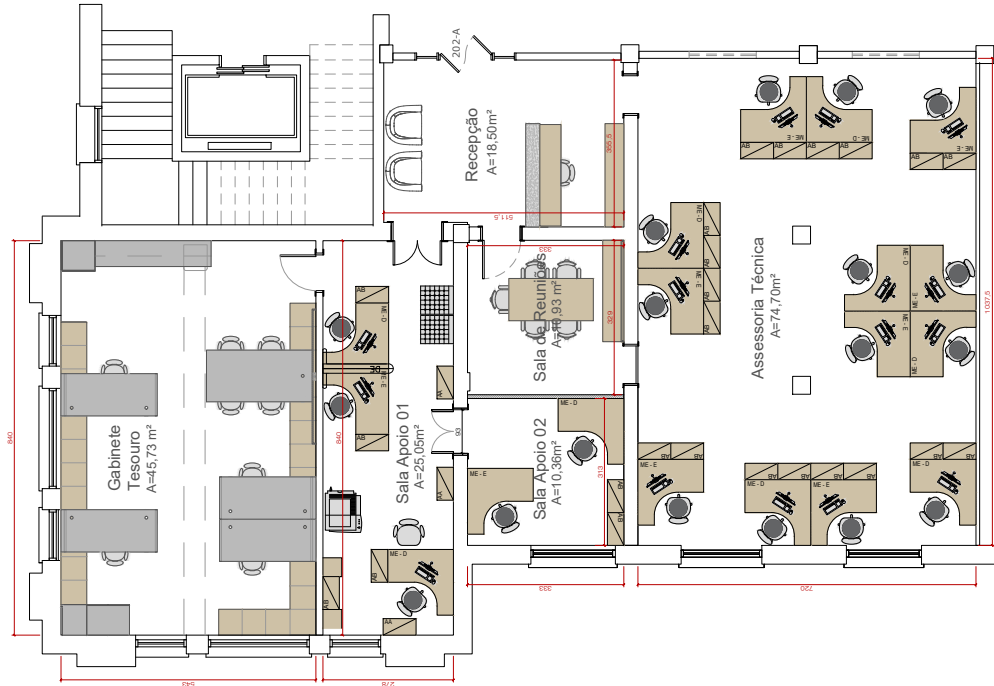


LAYOUT - PROPOSTA
ESC. 1/50

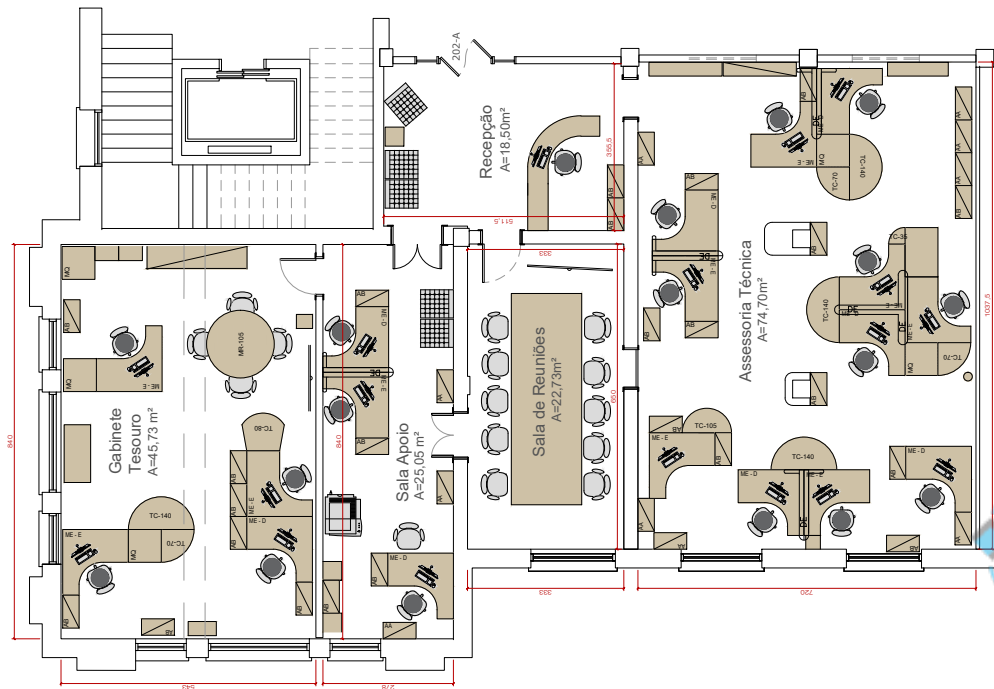

LAYOUT - EXISTENTE
ESC. 1/50

SECRETARIA DA FAZENDA DO ESTADO DO RIO GRANDE DO SUL	DEPARTAMENTO DE ADMINISTRAÇÃO DE LOGÍSTICA E INFRAESTRUTURA
GERENTE AFONSO PUGLIA - CHEFE DA REÇÃO DE INFRAESTRUTURA	REFORMA GABINETE DO TESOUREIRO - 2º PAV. MALUÁ
DEMANDA - LOCAL E SETOR	PROJETO ARQUITETÔNICO
PROJETO	PROJETO
LOCALIZAÇÃO	AVENIDA MALUÁ, 1155, BARRIO CENTRO HISTÓRICO, POAIRS
PROJETO RESPONSÁVEL	HELENA OLIVEIRA DA SILVA - CADRES A180304
LOCAL ARQUIVADO	T. Centro de Planejamento e Informação de TI - TESOUREIRO/PROJETO ARQUITETONICO

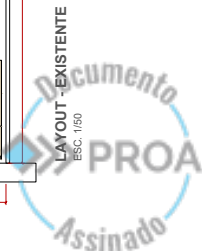



24140000046139

Nome do documento: ARQ_01 - Planta Baixa Layout Geral.pdf

Documento assinado por

Órgão/Grupo/Matrícula

Data

Helena Oliveira da Silva

SF / SEINFRA DPI / 2711938085

28/10/2024 17:05:40





24140000046139

Nome do documento: ARQ_02 - Demolir e Construir.pdf

Documento assinado por

Helena Oliveira da Silva


Órgão/Grupo/Matrícula

SF / SEINFRA DPI / 2711938085


Data

28/10/2024 17:06:10



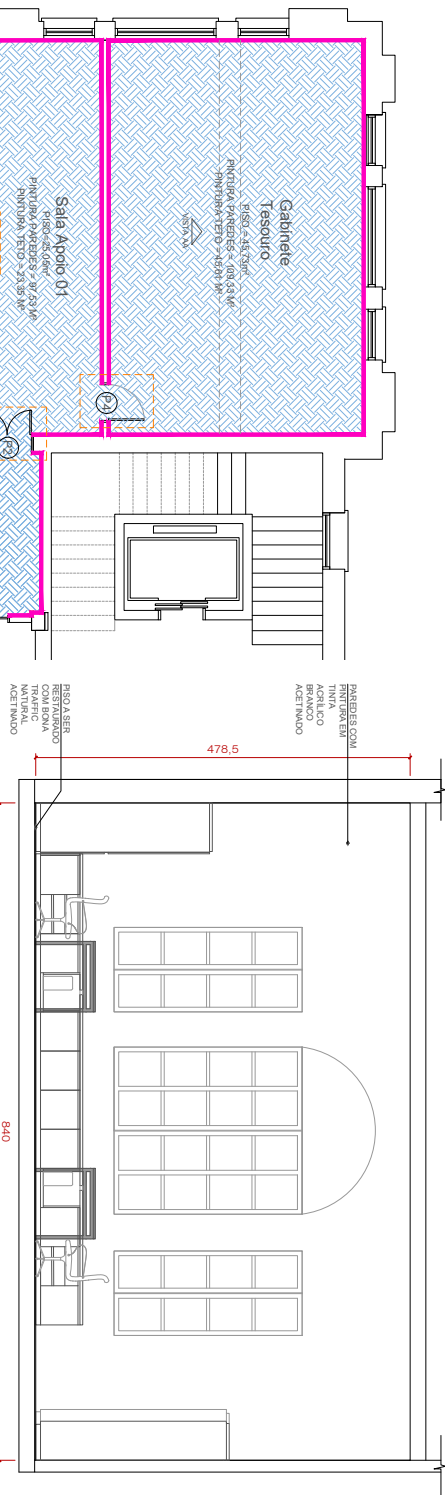


VISTA AA - SALA GABINETE DO TESOURO
S/ ESCALA

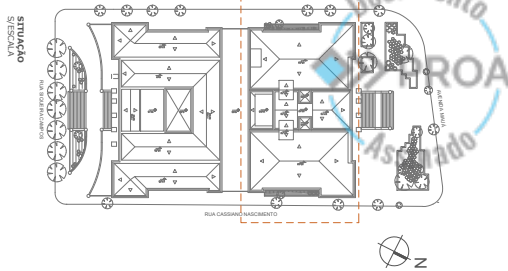


SITUAÇÃO
S/ ESCALA

DETALHE - PINTURAS PAREDE E LAJE
ESC. 1/20

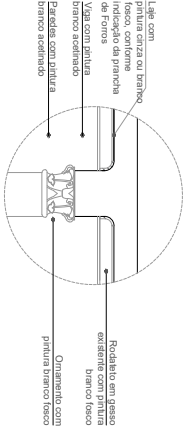

LOCALIZAÇÃO - 2º PAVIMENTO
NOVO LAYOUT - PRÉDIO MAIA - S/ESCALA

PLANTA BAIXA - REVESTIMENTOS (PISOS E PAREDES)
ESC. 1/50

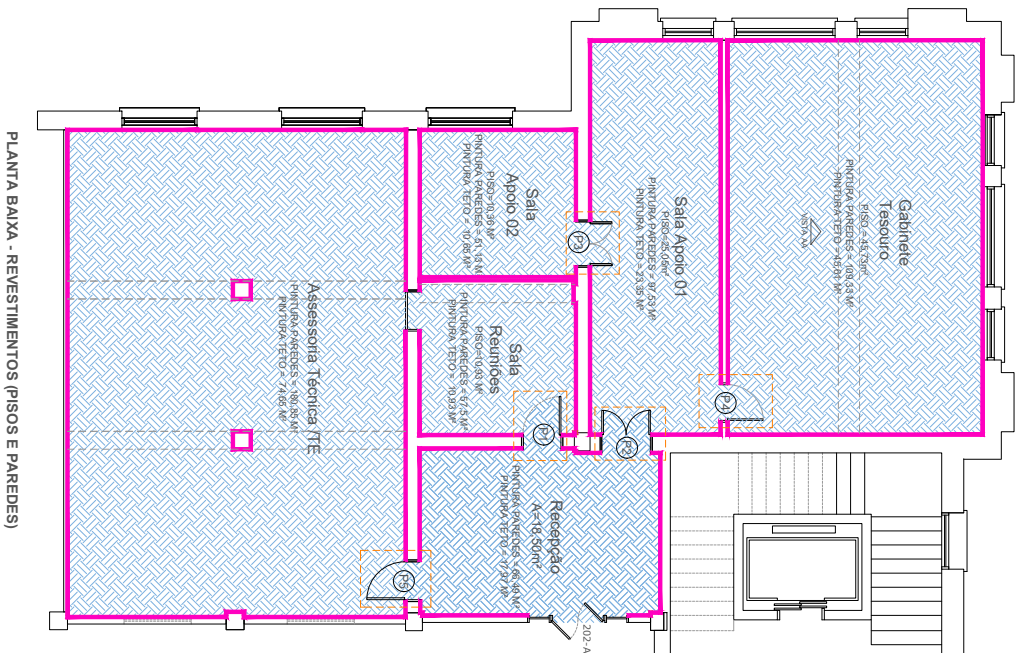

LEGENDA

- PISO PARQUET EXISTENTE A SER RESTAURADO COM ACABAMENTO EM BONA TRAFIC NATURAL ACETINADO.
- ALTO TRAFEGO
- INSTALAÇÃO DE RODAPÉ EM POLIESTERNO BRANCO DE 15 CM DE ALTURA EM TODA SALA.
- PINTURA DE PORTAS COM TINTA ESMALTE BRANCA.
- ACABAMENTO ACETINADO

OBS: AS PAREDES E VIGAS DEVERÃO RECEBER PINTURA BRANCA EM TINTA ACRILICA NO ACABAMENTO ACETINADO. OBS: OS ORNAMENTOS SUPERIORES DOS PILARES (CAPETIS) DEVERÃO RECEBER PINTURA EM TINTA ACRILICA BRANCA NO ACABAMENTO BRANCO FOSCO.

TABELA DE PORTAS:	
P1	0,8 x 2,30 m
P2	1,03 x 2,30 m
P3	2,91 x 0,93 m
P4	2,91 x 0,93 m
P5	2,91 x 0,93 m

SECRETARIA DA FAZENDA DO ESTADO DO RIO GRANDE DO SUL			
DEPARTAMENTO DE ADMINISTRAÇÃO - SEÇÃO DE ADMINISTRAÇÃO			
ORÇAMENTO	PROJETO ARQUITETÔNICO	DATA	07/03/2024
ASSINATO	ARQUIVO	150	
PROJETO	PROJETO DE REVESTIMENTOS (PISOS E PAREDES)		
PROJETO RESPONSÁVEL	HELENA OLIVEIRA DA SILVA - CADENIS A T00434		
LOCAL ENCOMENDADO	LOCAL ENCOMENDADO		



24140000046139

Nome do documento: ARQ_03 - Revestimentos.pdf

Documento assinado por

Helena Oliveira da Silva

Órgão/Grupo/Matrícula


SF / SEINFRA DPI / 2711938085

Data


28/10/2024 17:06:32




FORROS E PINTURA DE TETOS GABINETE TESOIRO - 2º PAVIMENTO

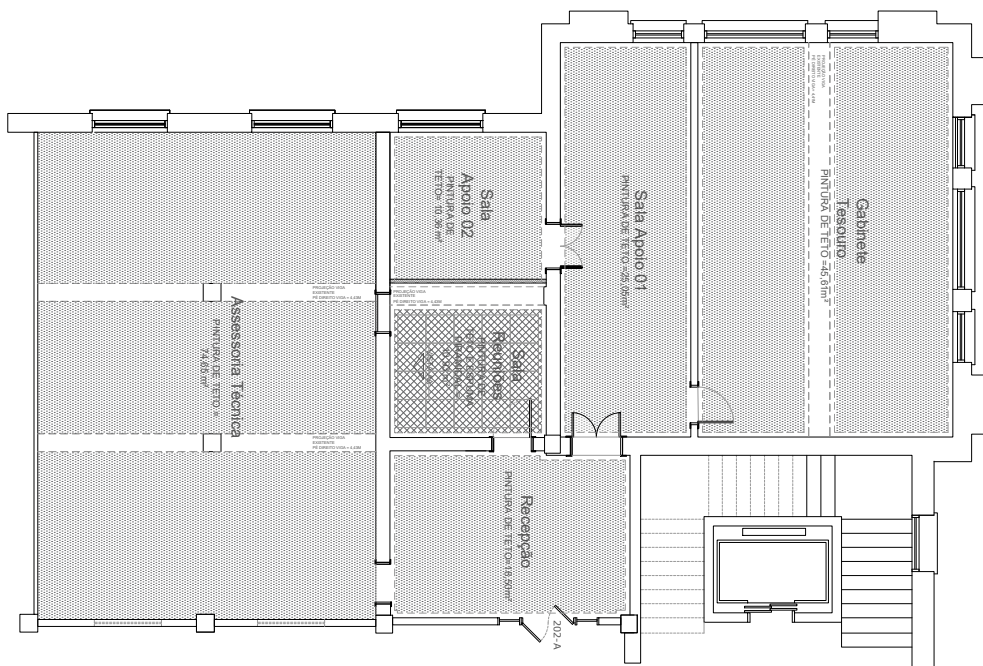

PLANTA BAIXA - FORROS E PINTURA DE TETOS
ESC. 1/50

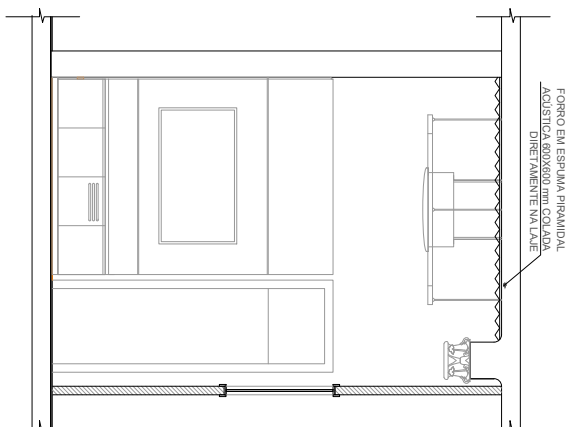

VISTA A'A - SALA REUNIÕES
ESC. 1:25

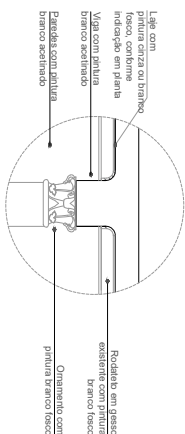

DETALHE - PINTURAS PAREDE E LAJE
ESC. 1:20



- PAINÉIS DE ESPUMA ACÚSTICA PIRAMIDAL COR CINZA A SEREM COLADOS NA LAJE PINTADA DE CINZA.

-  LAJES A SEREM PINTADAS COM TINTA BRANCO FOSCO

OBS: OS ORNAMENTOS SUPERIORES DOS PILARES (CAPITÉIS) E RODATEIS EXISTENTES EM GESSO DEVERÃO SER PINTADOS COM TINTA ACRÍLICA NO ACABAMENTO BRANCO FOSCO.

OBS: AS VIGAS DEVERAO SER PINTADAS NO BRANCO ACABAMENTO ACETINADO

ÁREA TOTAL LAJES COM TINTA ACRÍLICA BRANCO FOSCO = 174,2 m²
ÁREA TOTAL LAJES COM TINTA ACRÍLICA CINZA FOSCO = 10,93 m²

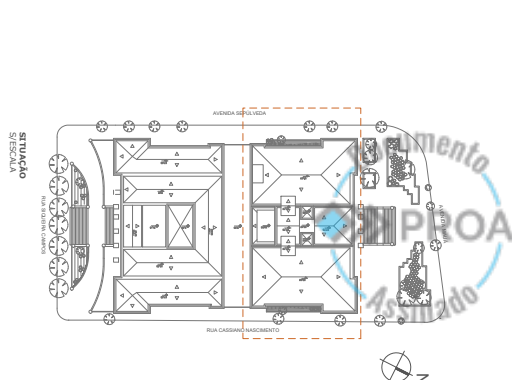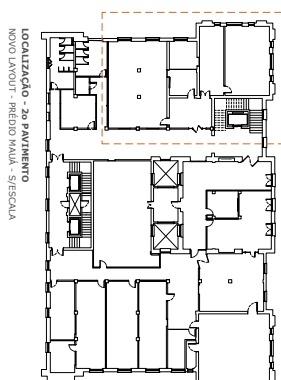SITUAÇÃO
S/ESCALA

LOCALIZAÇÃO - 2o PAVIMENTO
NOVO LAYOUT - PRÉDIO MAUÁ - S/ESCALA

[illegible]



24140000046139

Nome do documento: ARQ_04 - Forros.pdf

Documento assinado por

Órgão/Grupo/Matrícula


Data

Helena Oliveira da Silva

SF / SEINFRA DPI / 2711938085

28/10/2024 17:06:37



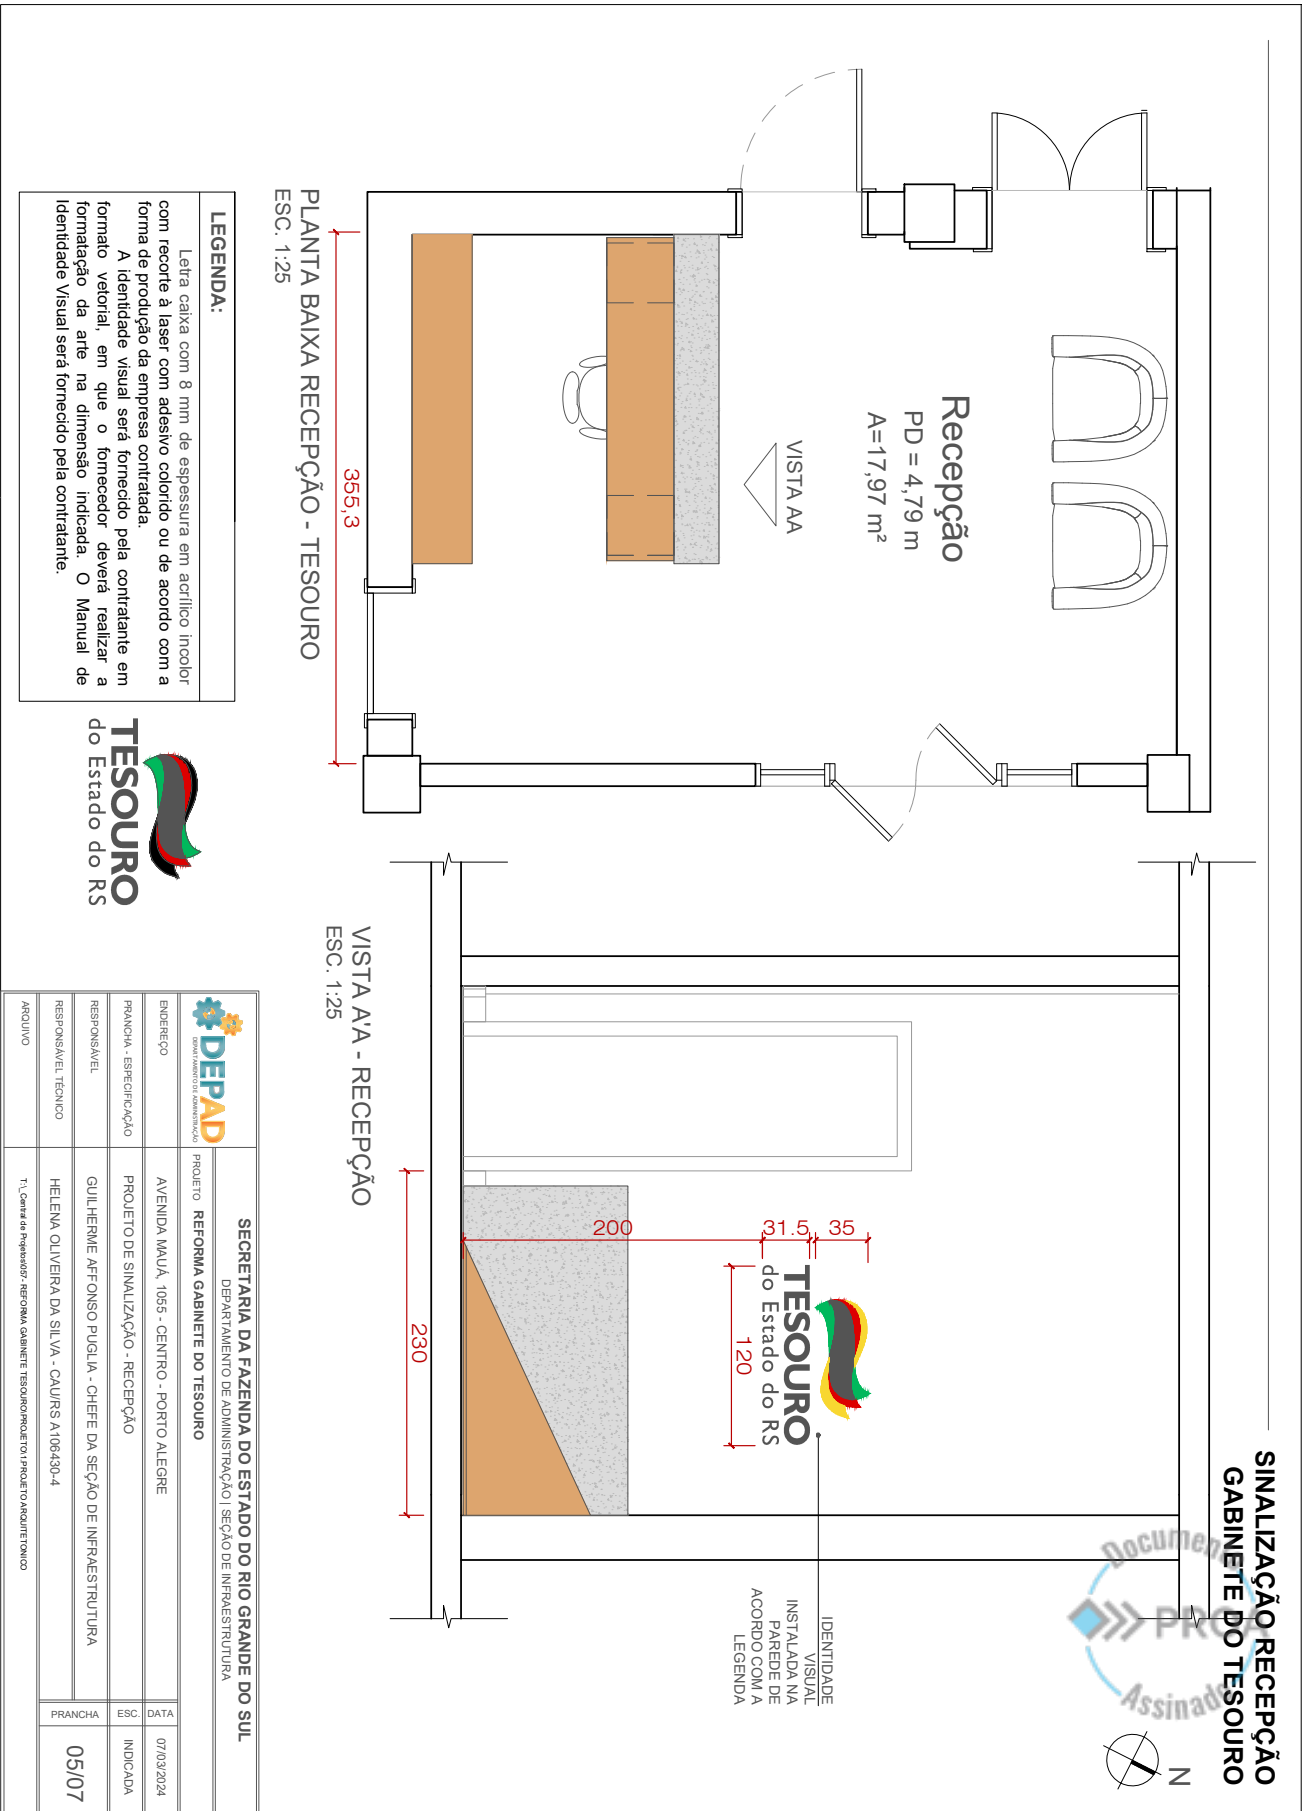



24140000046139

Nome do documento: ARQ_05 - Sinalizacao.pdf

Documento assinado por

Helena Oliveira da Silva

Órgão/Grupo/Matrícula

SF / SEINFRA DPI / 2711938085

Data

28/10/2024 17:07:12






24140000046139


INSTALAÇÃO DE BRASÕES
GABINETE DO TESOUREIRO



3. Novo layout proposto:

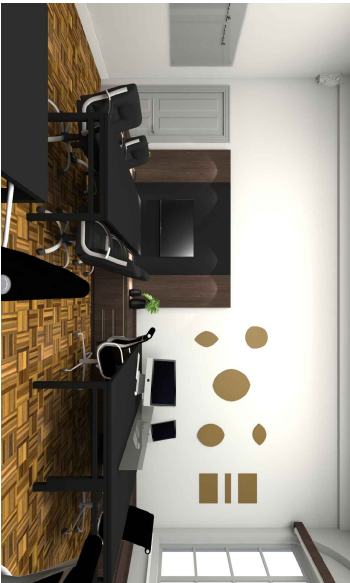

VISTA AA
ESC. 1:50

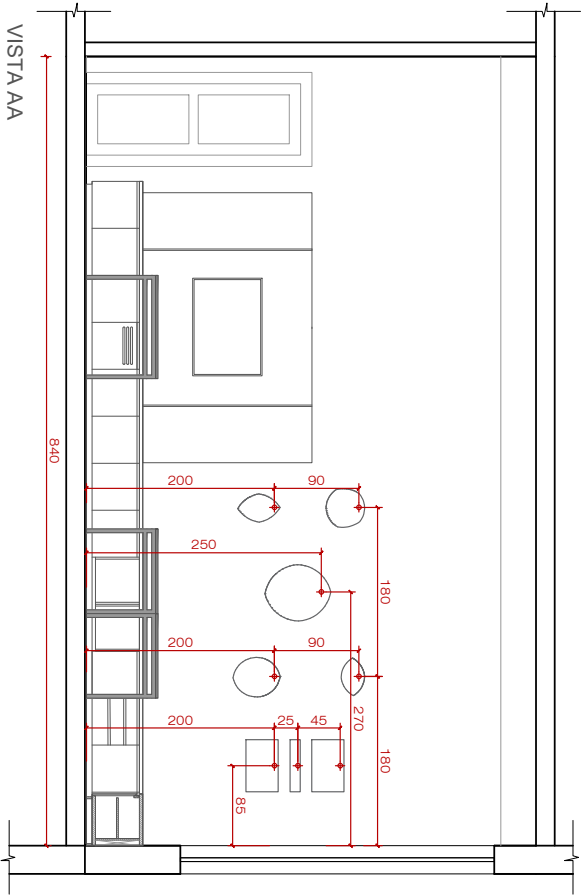

LEGENDA:

Deverá ser executado as furações e suportes para a instalação dos brasões na parede indicada. Os brasões serão reinstalados pelo setor de manutenção da SEFAZ/RS.

 DEPAD DEPARTAMENTO DE ADMINISTRAÇÃO		SECRETARIA DA FAZENDA DO ESTADO DO RIO GRANDE DO SUL DEPARTAMENTO DE ADMINISTRAÇÃO SEÇÃO DE INFRAESTRUTURA	
PROJETO REFORMA GABINETE DO TESOUREIRO			
ENDEREÇO	AVENIDA MAULÉ, 1065 - CENTRO - PORTO ALEGRE	DATA	07/03/2024
PRANCHA - ESPECIFICAÇÃO	POSIÇÃO DE INSTALAÇÃO - BRASÕES DECORATIVOS	ESC.	INDICADA
RESPONSÁVEL	GUILHERME AFFONSO PUGLIA - CHEFE DA SEÇÃO DE INFRAESTRUTURA		
RESPONSÁVEL TÉCNICO	HELENA OLIVEIRA DA SILVA - CAURIS A106430-4		
ARQUIVO	T1: Carteira de Projeto; 07 - REFORMA GABINETE TESOUREIRO PROJETO 1 PROJETO ARQUITETONICO	PRANCHA	06/07



24140000046139

Nome do documento: ARQ_06 - Brasoes.pdf

Documento assinado por

Órgão/Grupo/Matrícula

Data

Helena Oliveira da Silva

SF / SEINFRA DPI / 2711938085


28/10/2024 17:06:49






24140000046139


INSTALAÇÃO DE QUADROS
NOVA SALA DE REUNIÕES - GAB DO TESOUREIRO

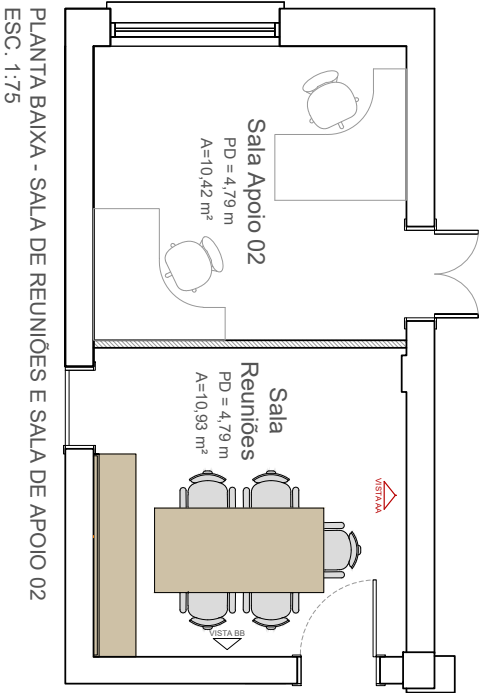

PLANTA BAIXA - SALA DE REUNIÕES E SALA DE APOIO 02
ESC. 1:75

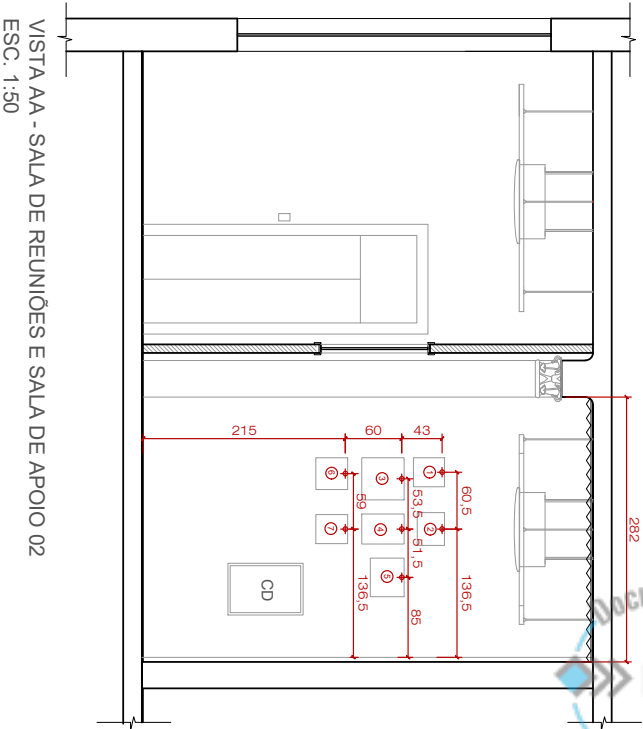

VISTA AA - SALA DE REUNIÕES E SALA DE APOIO 02
ESC. 1:50

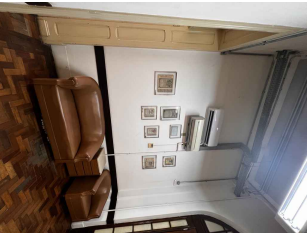

1. Quadros atualmente

LEGENDA:

Deverá ser instalado pela construtora os suportes para os quadros na posição indicada. Os quadros serão reinstalados pelo setor de manutenção da SEFAZ/RS



SECRETARIA DA FAZENDA DO ESTADO DO RIO GRANDE DO SUL
DEPARTAMENTO DE ADMINISTRAÇÃO | SEÇÃO DE INFRAESTRUTURA
PROJETO REFORMA GABINETE DO TESOUREIRO

ELABORAÇÃO	AVENIDA MAULÉ, 1055 - CENTRO - PORTO ALEGRE	DATA	07/03/2024
PRANCHA - ESPECIFICAÇÃO	POSIÇÃO DE INSTALAÇÃO - QUADROS (NOVA SALA DE REUNIÕES)	ESC.	INDICADA
RESPONSÁVEL	GUILHERME AFFONSO PUGLIA - CHEFE DA SEÇÃO DE INFRAESTRUTURA	PRANCHA	07/07
RESPONSÁVEL TÉCNICO	HELENA OLIVEIRA DA SILVA - CAU/RS A106430-4		
ARQUIVO	T:\Central de Imagem\07 - REFORMA GABINETE TESOUREIRO\PROJETO\PROJETO\ARQUITETICO		



24140000046139

Nome do documento: ARQ_07 - Quadros.pdf

Documento assinado por

Órgão/Grupo/Matrícula

Data

Helena Oliveira da Silva


SF / SEINFRA DPI / 2711938085

28/10/2024 17:06:43





LAYOUT EXISTENTE E LAYOUT PROPOSTO
GABINETE TESOIRO - 2º PAVIMENTO

 



24140000046139

Nome do documento: ELET_00 - Layout Geral.pdf

Documento assinado por

Helena Oliveira da Silva

Órgão/Grupo/Matrícula





SF / SEINFRA DPI / 2711938085

Data


28/10/2024 17:07:34




SALA GABINETE DO TESOUREIRO

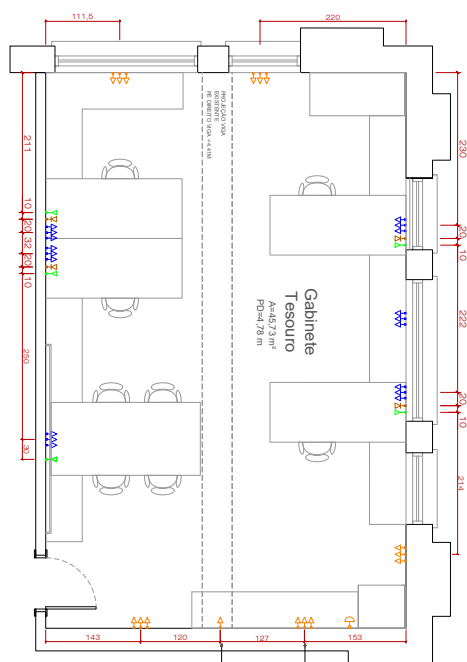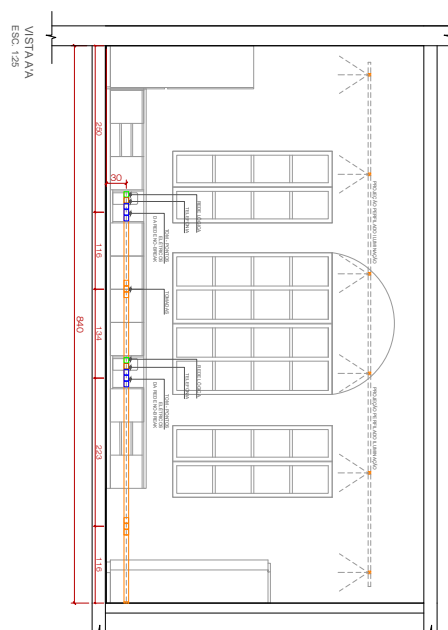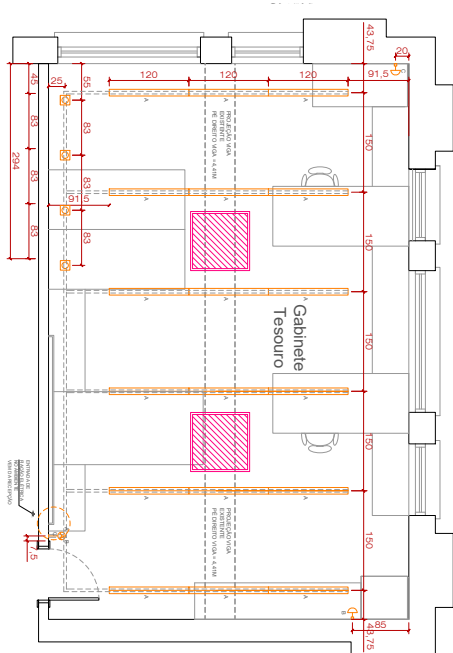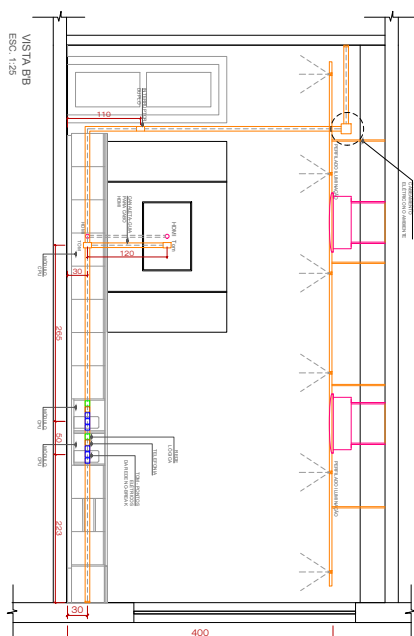PLANTA BAIXA - PONTOS ELÉTRICOS
ESC. 125VISTA A'A
ESC. 125PLANTA BAIXA - ILUMINAÇÃO
ESC. 125

VISTA BE
ESC. 1:25

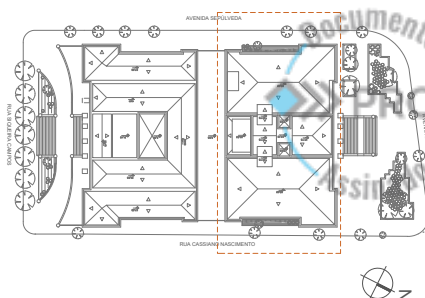

ILUMINAÇÃO, PONTOS ELÉTRICOS, REDE E
TELEFONIA GABINETE TESOUREIRO - 2º PAVIMENTO

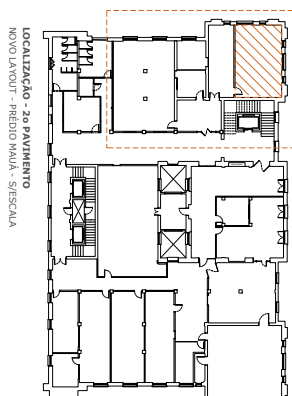

LOCALIZAÇÃO - 2o PAVIMENTO
NOVO LAYOUT - PRÉDIO MAUÁ - S/ESCALA

[illegible][illegible]



24140000046139

Nome do documento: ELET_01 - Gabinete do Tesouro - Parte 01.pdf

Documento assinado por

Órgão/Grupo/Matrícula

Data


Helena Oliveira da Silva

SF / SEINFRA DPI / 2711938085

28/10/2024 17:07:42



ILUMINAÇÃO, PONTOS ELÉTRICOS, REDE DE
TELEFONIA GABINETE TESOIRO - 2º PAVIMENTO

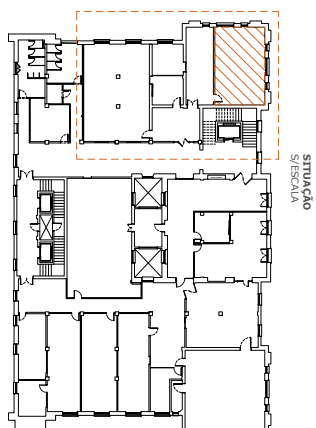[illegible]



24140000046139

Nome do documento: ELET_02 - Gabinete do Tesouro - Parte 02.pdf

Documento assinado por

Órgão/Grupo/Matrícula

Data

Helena Oliveira da Silva

SF / SEINFRA DPI / 2711938085

28/10/2024 17:07:49







24140000046139

Nome do documento: ELET_03 - Recepcao.pdf

Documento assinado por

Helena Oliveira da Silva

Órgão/Grupo/Matrícula

SF / SEINFRA DPI / 2711938085

Data

28/10/2024 17:07:59





24140000046139

Nome do documento: ELET_04 - Sala Apoio 01.pdf

Documento assinado por

Helena Oliveira da Silva

Órgão/Grupo/Matrícula

SF / SEINFRA DPI / 2711938085


Data

28/10/2024 17:08:09



PLANTA BAIXA - SALA REUNIÕES
ESC. 125

VISTA B1B - SALA REUNIÕES E SALA APOIO 02
ESC. 125

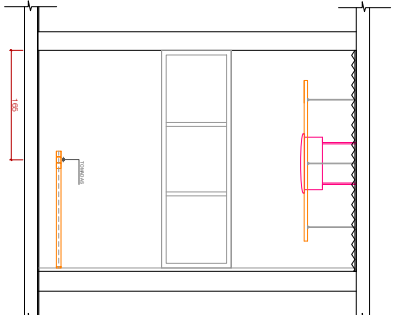

VISTA ETE - SALA REUNIÕES E SALA APOIO 02
ESC. 1:25

SECRETARIA DA FAZENDA DO ESTADO DO RIO GRANDE DO SUL
DEPARTAMENTO DE ADMINISTRAÇÃO | SEÇÃO DE PATRIMÔNIO



24140000046139

Nome do documento: ELET_05 - Sala Apoio 02 e Sala de Reunioes.pdf

Documento assinado por

Órgão/Grupo/Matrícula

Data

Helena Oliveira da Silva

SF / SEINFRA DPI / 2711938085

28/10/2024 17:08:19







24140000046139

Nome do documento: ELET_06 - Sala Assesores.pdf

Documento assinado por

Órgão/Grupo/Matrícula

Data

Helena Oliveira da Silva



SF / SEINFRA DPI / 2711938085

28/10/2024 17:08:30



LEGENDA

	LÂMPADA LED TIPO T8 120 CM BIVOLT, BASE G13 20W, INSTALADA EM PERFILADO.
	LÂMPADA LED TIPO T8 60 CM BIVOLT, BASE G13 20W, INSTALADA EM PERFILADO.
	LUMINÁRIA TIPO SPOT QUADRODO COR PRETO PARA LÂMPADA PAR20, ORIENTÁVEL, DE SOBREPOR 7W.
	LUMINÁRIA TIPO SPOT QUADRODO COR PRETO PARA LÂMPADA AR111, ORIENTÁVEL, DE SOBREPOR 11W.
	FITA LED 10W/1m, 12V/24V, IRC 95, 820 lúmens/m, 3.000K, COM FONTE.
	DESCUMSA E SURUBIDA EM DUTO DE ALUMÍNIO DUPLO C.
	DUTO/TEC TIPO C INSTALADO SOBREPOSTO A PAREDE NA ALTURA INDICADA.
	INTERRUPTOR TIPO
	INTERRUPTOR SIMPLES
	CD NOVO INSTALADO
	NEUTRO, FASE, RETORNO E TERRA.
	ELETRICAL NA PREFABRICADA EXISTENTE (100X50X300MM)
	REPLANTIO PERMANENTE 18X38X600MM CHAPA 22, INSTALADO A ALTURA DE 4 METROS
	CD EXISTENTE
	FANCOLETE CASSETTE (NÃO INCLUIO NESTE PROJETO)

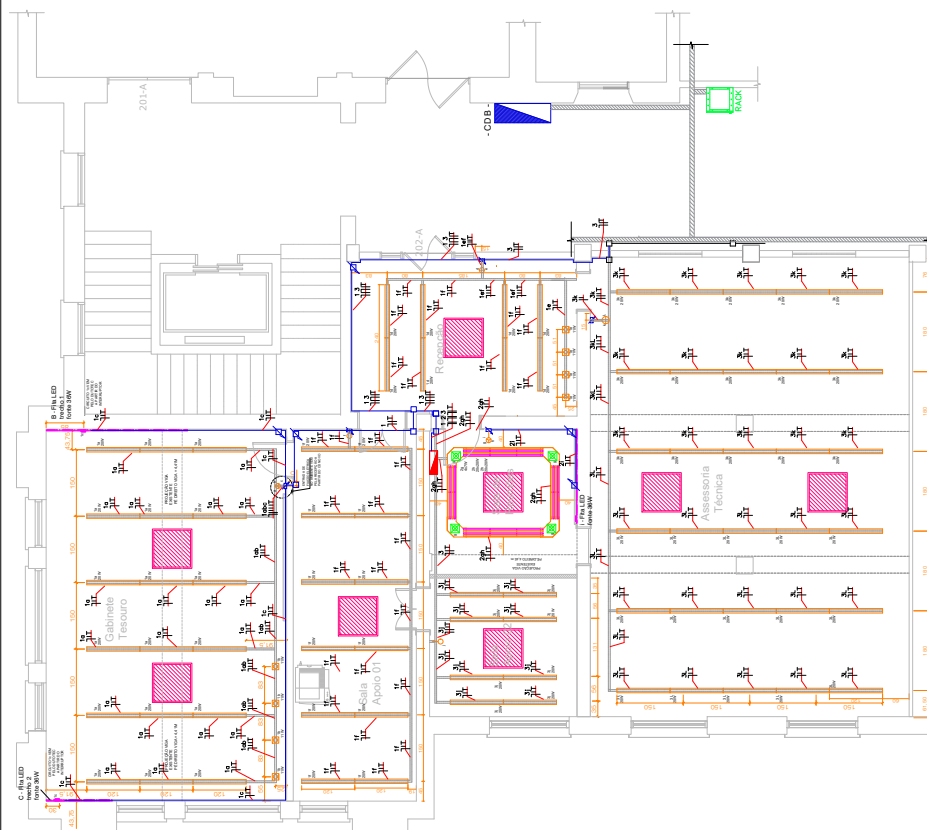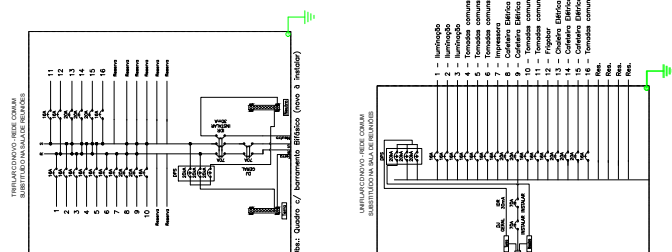

ILUMINAÇÃO - GABINETE DO TESOUREIRO
ESCALA 1:75

[illegible]

NOTAS:

- 1) Todas as medidas indicadas em parênteses.
- 2) Todas as medidas devem ser conferidas no local antes da execução.
- 3) Utilizar fuso milímetro de 2,5 mm (FINIT) quando não indicado em projeto.
- 4) Usar os CDS existentes para instalação dos disjuntores de proteção dos circuitos de iluminação, tomadas comuns e tomadas estabilizadas, conforme representado em planta.
- 5) Os disjuntores, bem como as tomadas e pontos de rede elétrica serão instalados em porta equipamentos de alumínio quando aparecerem.
- 6) Os perfis moldados servirão de encaminhamento para as redes elétricas de iluminação, tomadas comuns e tomadas estabilizadas.
- 7) As medidas e encaminhamentos pelas paredes serão feitas por projeto de iluminação.

		SECRETARIA DA FAZENDA DO ESTADO DO RIO GRANDE DO SUL DEPARTAMENTO DE ADMINISTRAÇÃO SEÇÃO DE INFRAESTRUTURA			
PROJETO REFORMA ELETRICIDADE GABINETE DE TRABALHO PAVIMENTO MAIUA					
INDICADOR	AVENIDA MAIUA, 1155, BARRIO CENTRO HISTÓRICO, PORTO ALEGRES		DATA	05/04/2024	
FRANCHA ERFICACIAÇÃO	PROJETO ELÉTRICO - ILUMINAÇÃO		ENC.	11/19	
RESPONSÁVEL	GUILHERME AFFONSO PUGLIA - CHEFE DA SEÇÃO DE INFRAESTRUTURA		ELE		
RESPONSÁVEL TÉCNICO	LEANDRO WENTZ PINHEIRO - ENGENHEIRO ELETRICISTA CREAS 190569		01/03		
ESTAGIÁRIO	ALAN CARLOS				



24140000046139

Nome do documento: PE_ELE01 - GAB_TESOURO_REF_ELETRICA-ILUMINACAO.pdf

Documento assinado por

Órgão/Grupo/Matrícula

Data

Helena Oliveira da Silva

SF / SEINFRA DPI / 2711938085

28/10/2024 17:08:41





24140000046139

Nome do documento: PE_ELE02 - GAB_TESOURO_REF_ELETRICA_TOMADAS COMUM E REDE ESTABILIZADA.pdf

Documento assinado por

Órgão/Grupo/Matrícula

Data


Helena Oliveira da Silva

SF / SEINFRA DPI / 2711938085

28/10/2024 17:08:53



PONTOS DE REDE LÓGICA E TELEFONIA
GABINETE TESOIRO - 2º PAVIMENTO

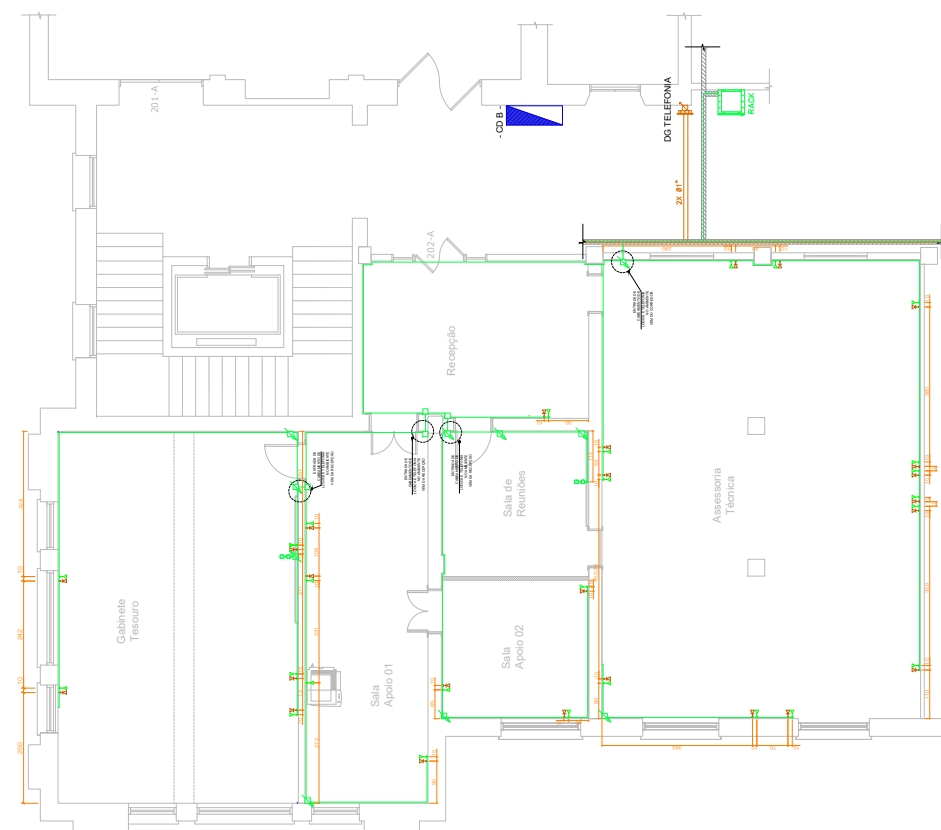PONTOS DE REDE LÓGICA E TELEFONIA - GABINETE DO TESOURO
ESCALA 1:75

LEGENDA:

	TOMADA DE LÓGICA
	TOMADA TELEFÔNICA
	PONTO DE ESPERA PARA TV
	DESIGN E SUBIDA EM DUTO DE ALUMÍNIO DIÁFANO
	DIOTÍRICO TIPO C INSTALADO SOBREPOSTO A PARADE NA ALTURA INDICADA.
	BACK DE DISTRIBUIÇÃO GERAL.
	CD EXISTENTE.
	CD REDE ESTABILIZADA.
	DC DE TELEFONIA.
	ELETRICIDADE PREEXISTENTE (10,0x50x5000 mm).

VOTAS:

1. Usar patch cabos e adaptar cable categoria 6 de alto desempenho.
2. Os patch cords de interface e os patch cords de rede devem ser coloridos para facilitar a identificação visual e também identificação numérica através de etiquetas.
3. Usar cabos de interface e patch cords de rede com no mínimo 3 metros de sobra para conexão na base do rack.
4. Usar materiais (cabos e conectores) com mesma impedância para conectar, evitando perda de retorno.
5. Manter nível de curvatura do cabo de no máximo 4 vezes o diâmetro do cabo para evitar que este se danifique.
6. Condições de uso: não usar para armazenamento CAT 100.
8. Todos os pontos de saída do cabeamento e as saídas dos patch panels devem ter o possível anilha de identificação.
9. Os terminais de saída dos patch panels devem ser identificados com etiquetas adesivas.
10. Durante a instalação, a 90% a distância de 1 metro de cada patch panel correspondente deverá ser identificados com etiquetas adesivas de identificação.
11. Durante a instalação, a 90% a distância de 1 metro de cada cabo, desde o rack até o ponto de termino (tomada).

		SECRETARIA DA FAZENDA DO ESTADO DO RIO GRANDE DO SUL DEPARTAMENTO DE ADMINISTRAÇÃO SEÇÃO DE INFRAESTRUTURA	
PROJETO DE REFORMA: ELETROINTEGRAÇÃO DO TESOUREIRO 2º PAVIMENTO MAIA			






24140000046139

Nome do documento: PE_ELE03 - GAB_TESOURO_REF_ELETRICA_LOGICA-TELEFONIA.pdf

Documento assinado por

Órgão/Grupo/Matrícula

Data

Helena Oliveira da Silva

SF / SEINFRA DPI / 2711938085

28/10/2024 17:09:03

