

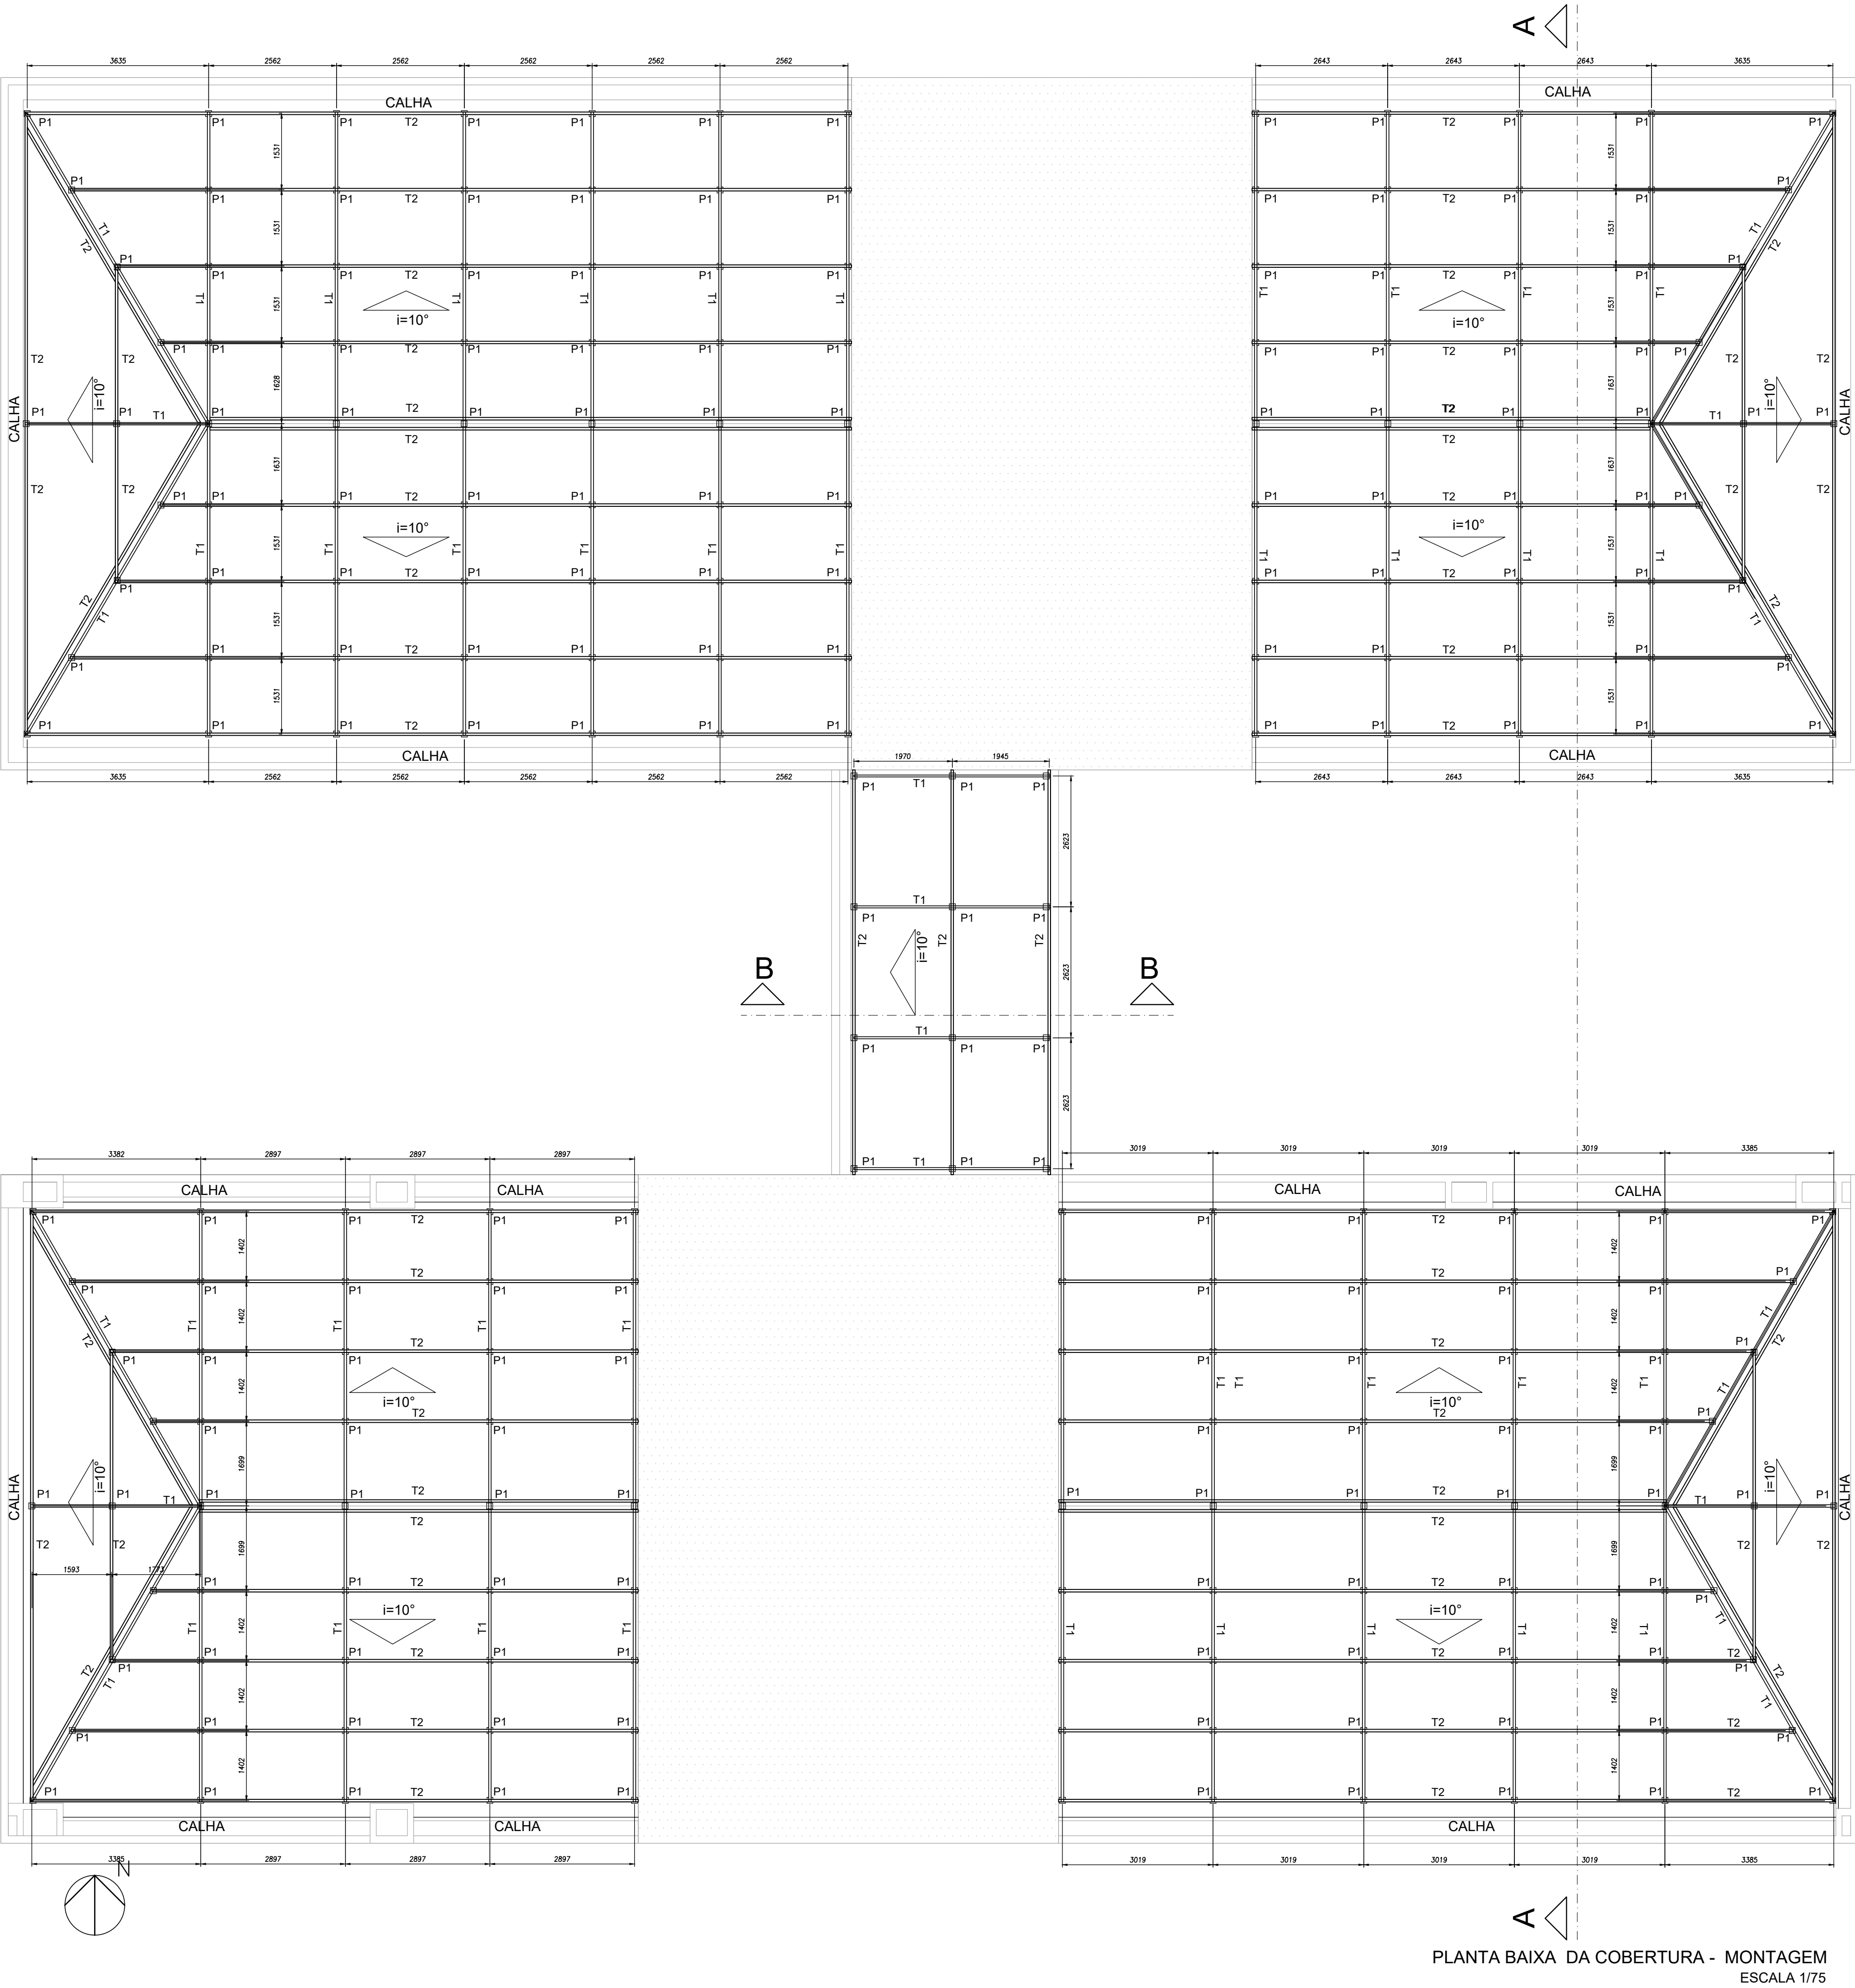
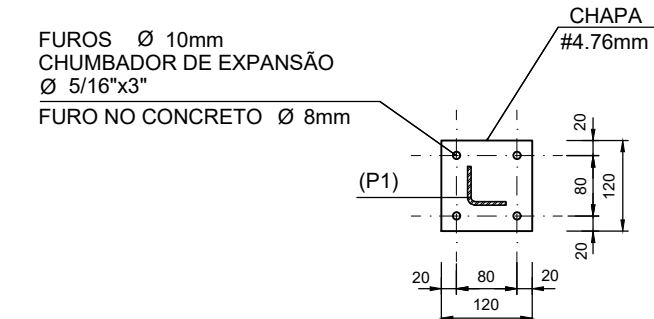


CORTE B-B - MONTAGEM
ESCALA 1/75

DETALHE APOIO DAS TERÇAS

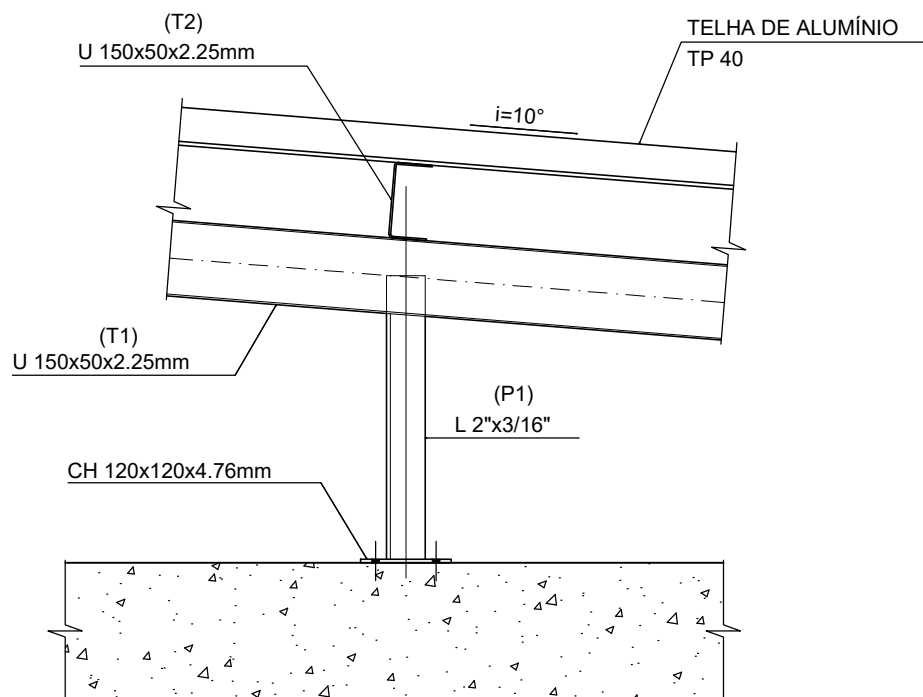


VISTA LATERAL

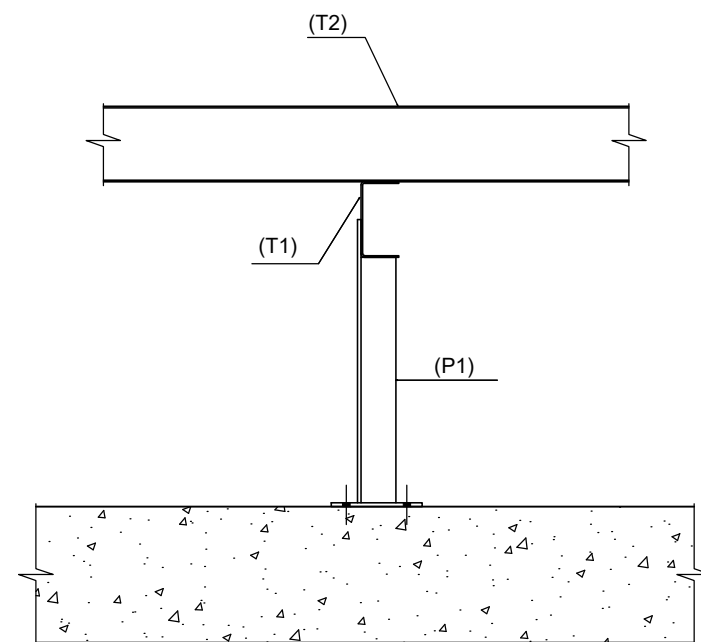

RESUMO DE MATERIAL					
ITEM	DESCRIÇÃO	QUANT	UN	PESO UNIT.	PESO (kgf)
1	U 150x50x2,25mm	936,62	m	4,25Kg/m	3.980,63
2	L 2"x3/16"	123,14	m	3,44Kg/m	423,60
3	CHAPA #4, 76mm	3,21	m²	38,00Kg/m²	121,98
				TOTAL	4.526,21

CHUMBADOR DE EXPANSÃO 5/16\"/>

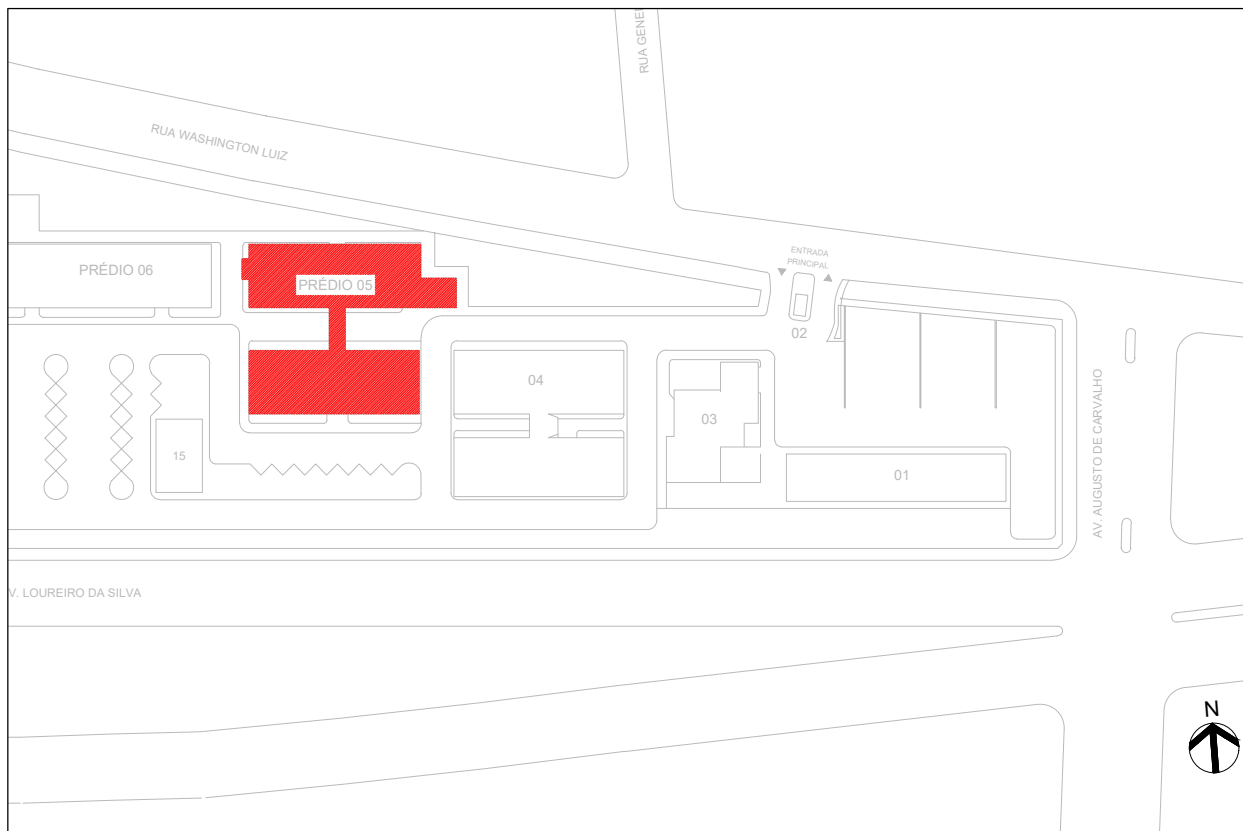

01 PLANTA DE LOCALIZAÇÃO
02 S/ ESCALA

NOTAS:
TODAS MEDIDAS DEVERÃO SER CONFIRMADAS NO LOCAL
É IMPRESCINDÍVEL QUE A EMPRESA FAÇA A VISITA TÉCNICA NO LOCAL ANTES DO INÍCIO DOS SERVIÇOS.

REVISÕES		
00	MAI/2025	EMIÇÃO INICIAL
Nº	DATA	ASSUNTO DA REVISÃO

UNIDADE:		CAMPUS CENTRAL WL - PRÉDIO 05	
ENDEREÇO:		RUA WASHINGTON LUIS, 675 - PORTO ALEGRE/RS	
REFERÊNCIA:		ÁREA DE INTERVENÇÃO:	
REFORMA PRÉDIO 05		828,11 m²	
PROJETO EXECUTIVO		ESCALA:	DATA:
ESTRUTURA DOS TELHADOS		INDICADA	MAI/2025
PROPRIETÁRIO		DESENHO: TAIS	
UNIVERSIDADE ESTADUAL DO RIO GRANDE DO SUL		ARQUIVO:	
AUTOR (ES) DO PROJETO:		PRANCHA	
ARQ.TAIS ORTIZ CRUZ- CAU/ A41830-7		EST 01/01	