
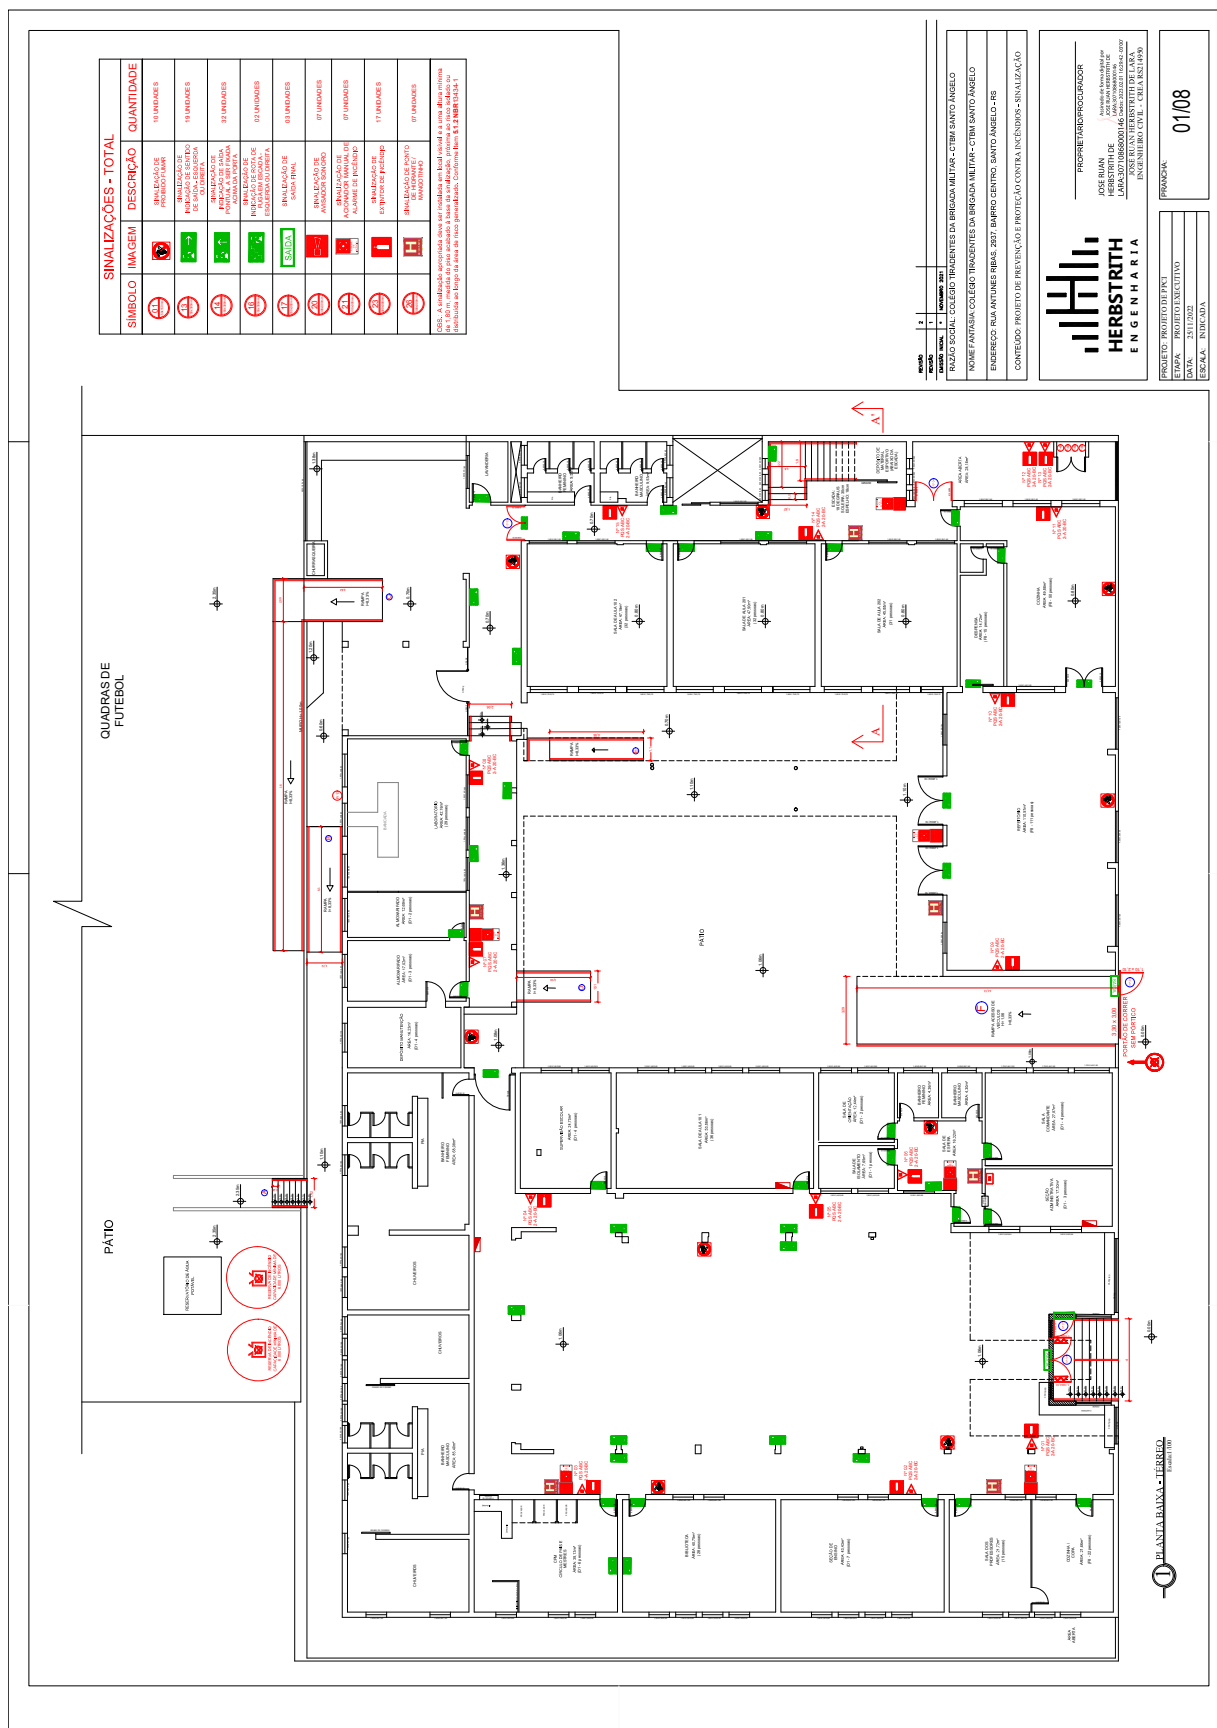
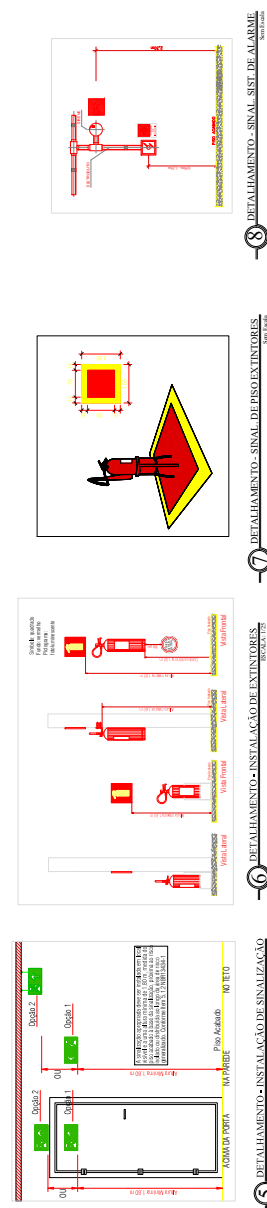
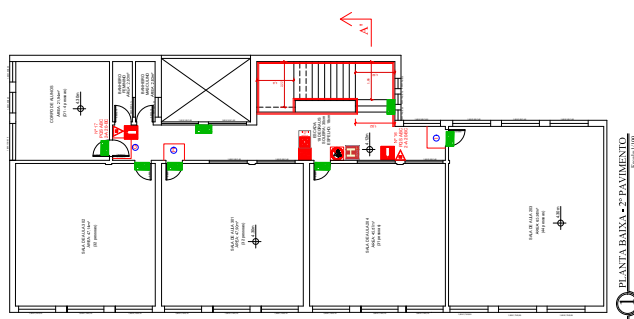
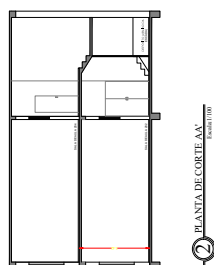


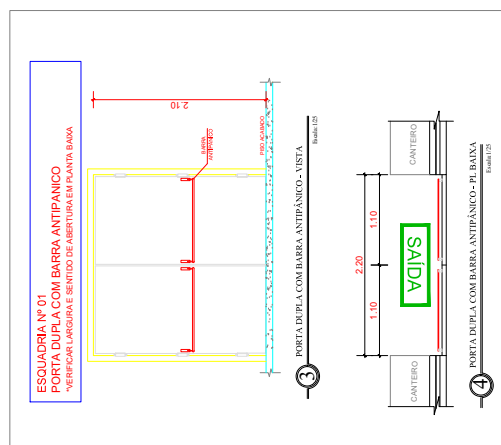

ALTERAÇÕES ESQUADRIAS	
Nº	ALTERAÇÃO
01	REMOÇÃO DA PORTA DE ABRIR DE 1,10m, REJUNTO DA PORTA PARA ELIMINAR DEGRADUE E REFORÇO DO PISO PARA AUMENTAR A RESISTÊNCIA AO SENTIDO DO FLUXO 2,20x2,10m COM BARRA ANTIPÂNICO
02	ABERTURA DE VÃO EM MURO PARA INSTALAÇÃO DE PORTA DE ABRIR DE 0,90x2,10m PARA COMPOR AS SAÍDAS DE EMERGÊNCIA
03	ABERTURA DE PORTA DE ABRIR DE 0,90x2,10m PARA PEDESTRES EM PORTÃO METÁLICO DE CORRER
04	INVERSÃO NO SENTIDO DE ABERTURA DA PORTA
05	INVERSÃO NO SENTIDO DE ABERTURA DA PORTA

SINALIZAÇÕES - TOTAL			
SÍMBOLO	IMAGEM	DESCRIÇÃO	QUANTIDADE
		Proibido de fumar	10 UNIDADES


[illegible]