


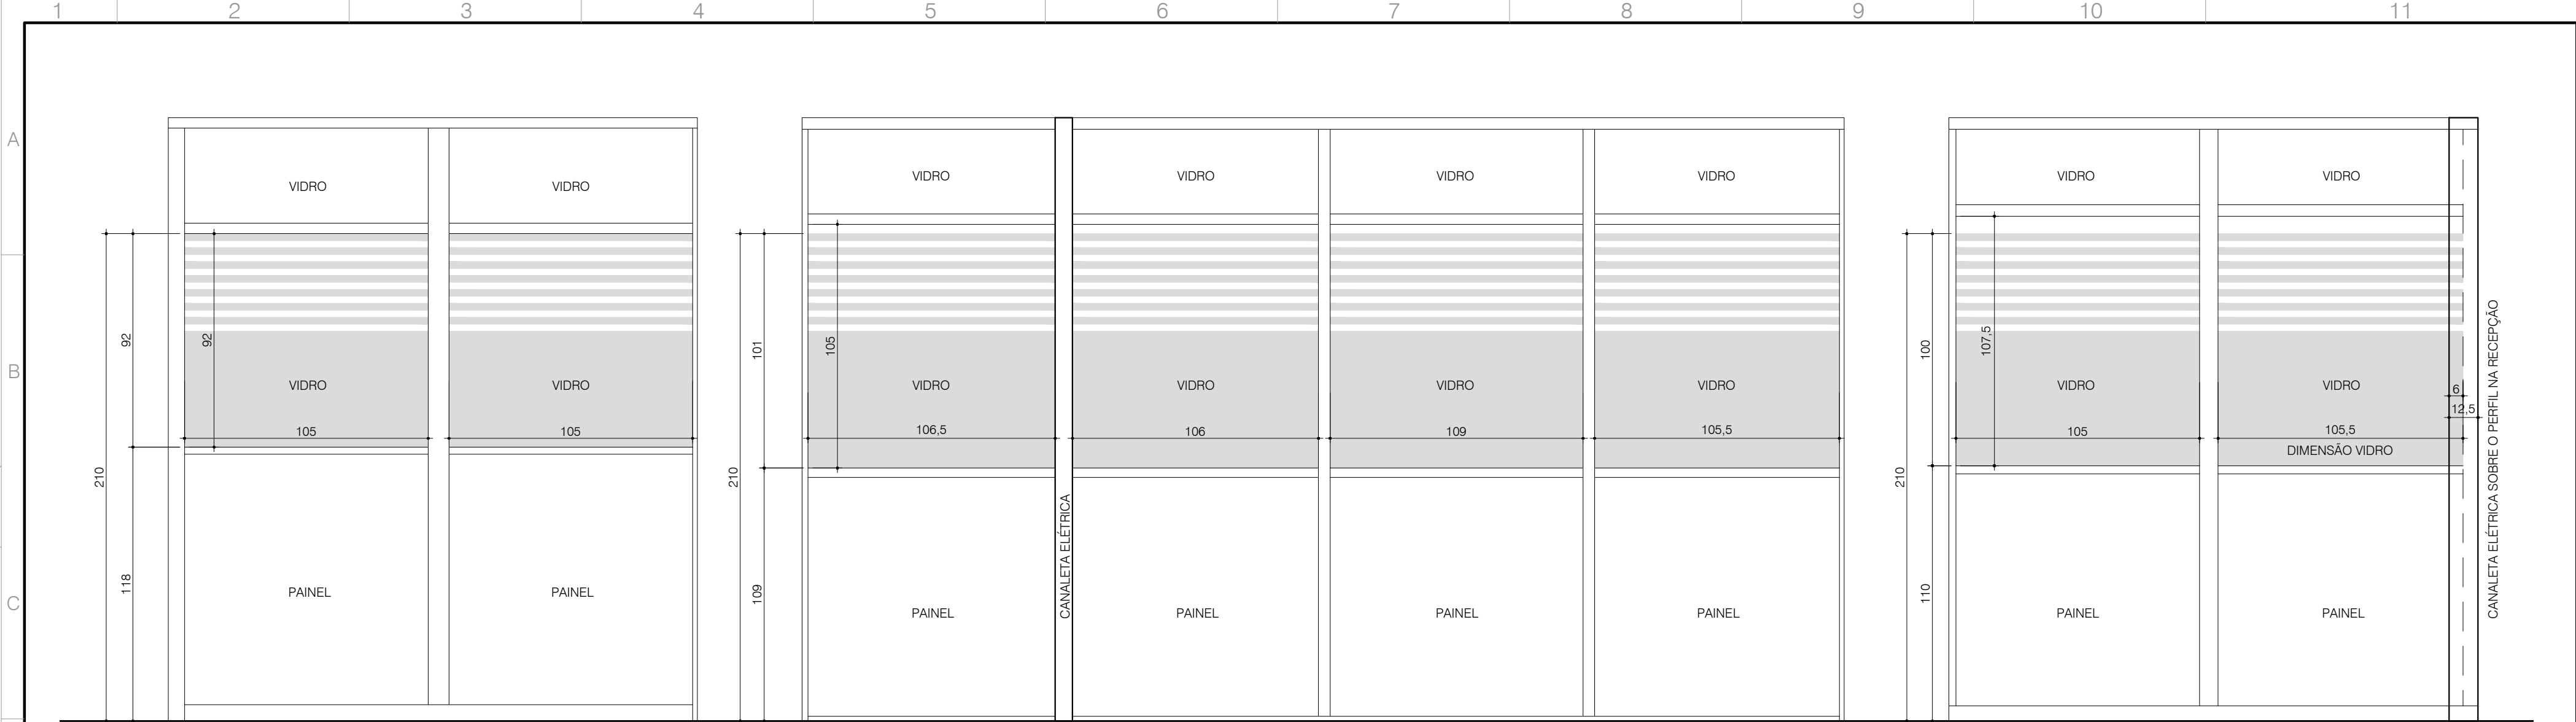

DETALHE 3 - VISTA 3
ESC.: 1/20



IMAGEM DETALHE 3
- VISTA 3

DETALHE 3 - VISTA 4
ESC.: 1/20


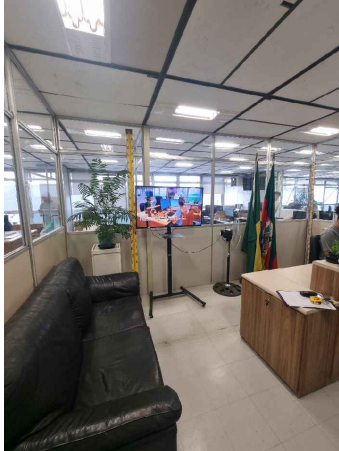


IMAGEM DETALHE 3
- VISTA 4

DETALHE 3 - VISTA 5
ESC.: 1/20



IMAGEM DETALHE 3
- VISTA 5

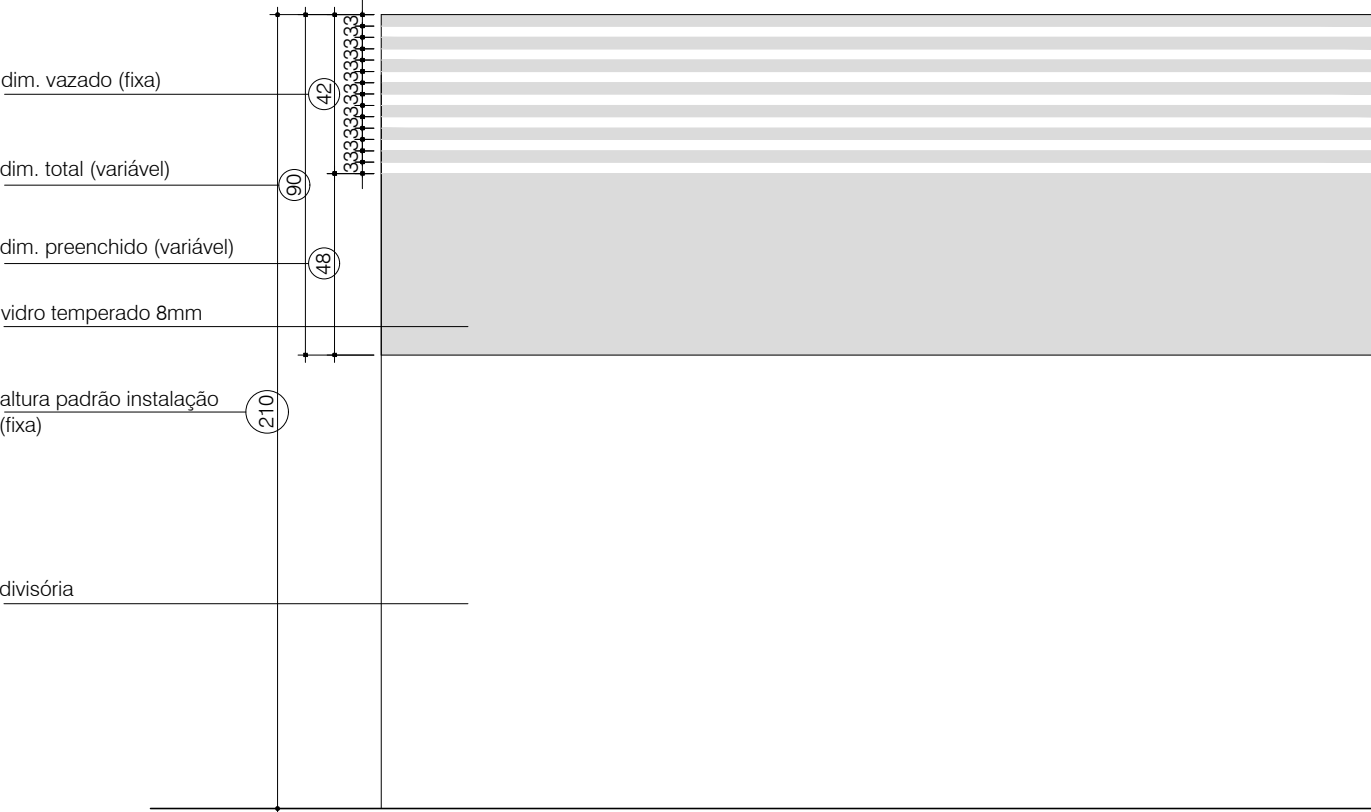

DETALHE PADRÃO - VISTA DIVISÓRIA + VIDRO
ESC.: 1/20

TODAS AS MEDIDAS E NÍVEIS DEVERÃO SER CONFERIDAS NO LOCAL.			
R02		EMIÇÃO_03	RESP_03
R01		EMIÇÃO_02	RESP_02
R00	Emissão Inicial	21/05/2025	Sabrina C.
REVISÃO	ALTERAÇÕES	EMIÇÃO	RESPONSÁVEL

ADESIVAÇÃO DAS DIVISÓRIAS

SECRETARIA DE OBRAS PÚBLICAS

DEPARTAMENTO DE PROJETOS EM PRÉDIOS DIVERSOS

CENTRO ADMINISTRATIVO FERNANDO FERRARI - AV. BORGES DE MEDEIROS, N. 1501 - POA/RS

DIVISÃO	DIVISÃO DE PROJETOS EM PRÉDIOS DIVERSOS	DIRETORA	ARQ. LÍVIA BERGHETTI DANTAS
RESPONSÁVEL TÉCNICO P/ AMPLIAÇÃO:		CHEFE DE DIVISÃO	ARQ. RAQUEL GREVE
	ARQ. SABRINA CORREA - CAU A97088-3	DESENHO	ARQ. SABRINA CORREA

OBRA	SOP - 3º PAVIMENTO	ÁREA	1.698,00 m²
ENDEREÇO	AV. BORGES DE MEDEIROS 1501, 3º PAVTO	MUNICÍPIO	PORTO ALEGRE - RS
PROJETO	ARQUITETÔNICO	ASSUNTO	DETALHE 3 E DETALHE PADRÃO
ESCALA	1/20	DATA	21/05/2025
Nº PRANCHA	A-03/03		

NOME ARQUIVO

CAFF -3º andar_adesivos.dwg