

end view


[illegible]



Documento
PROA
Assinado

[illegible]



[illegible]

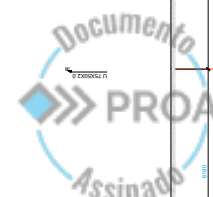[illegible]

[illegible]



AGORA		LUCERNA	

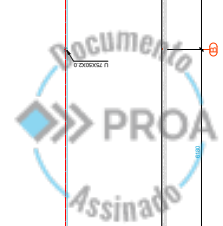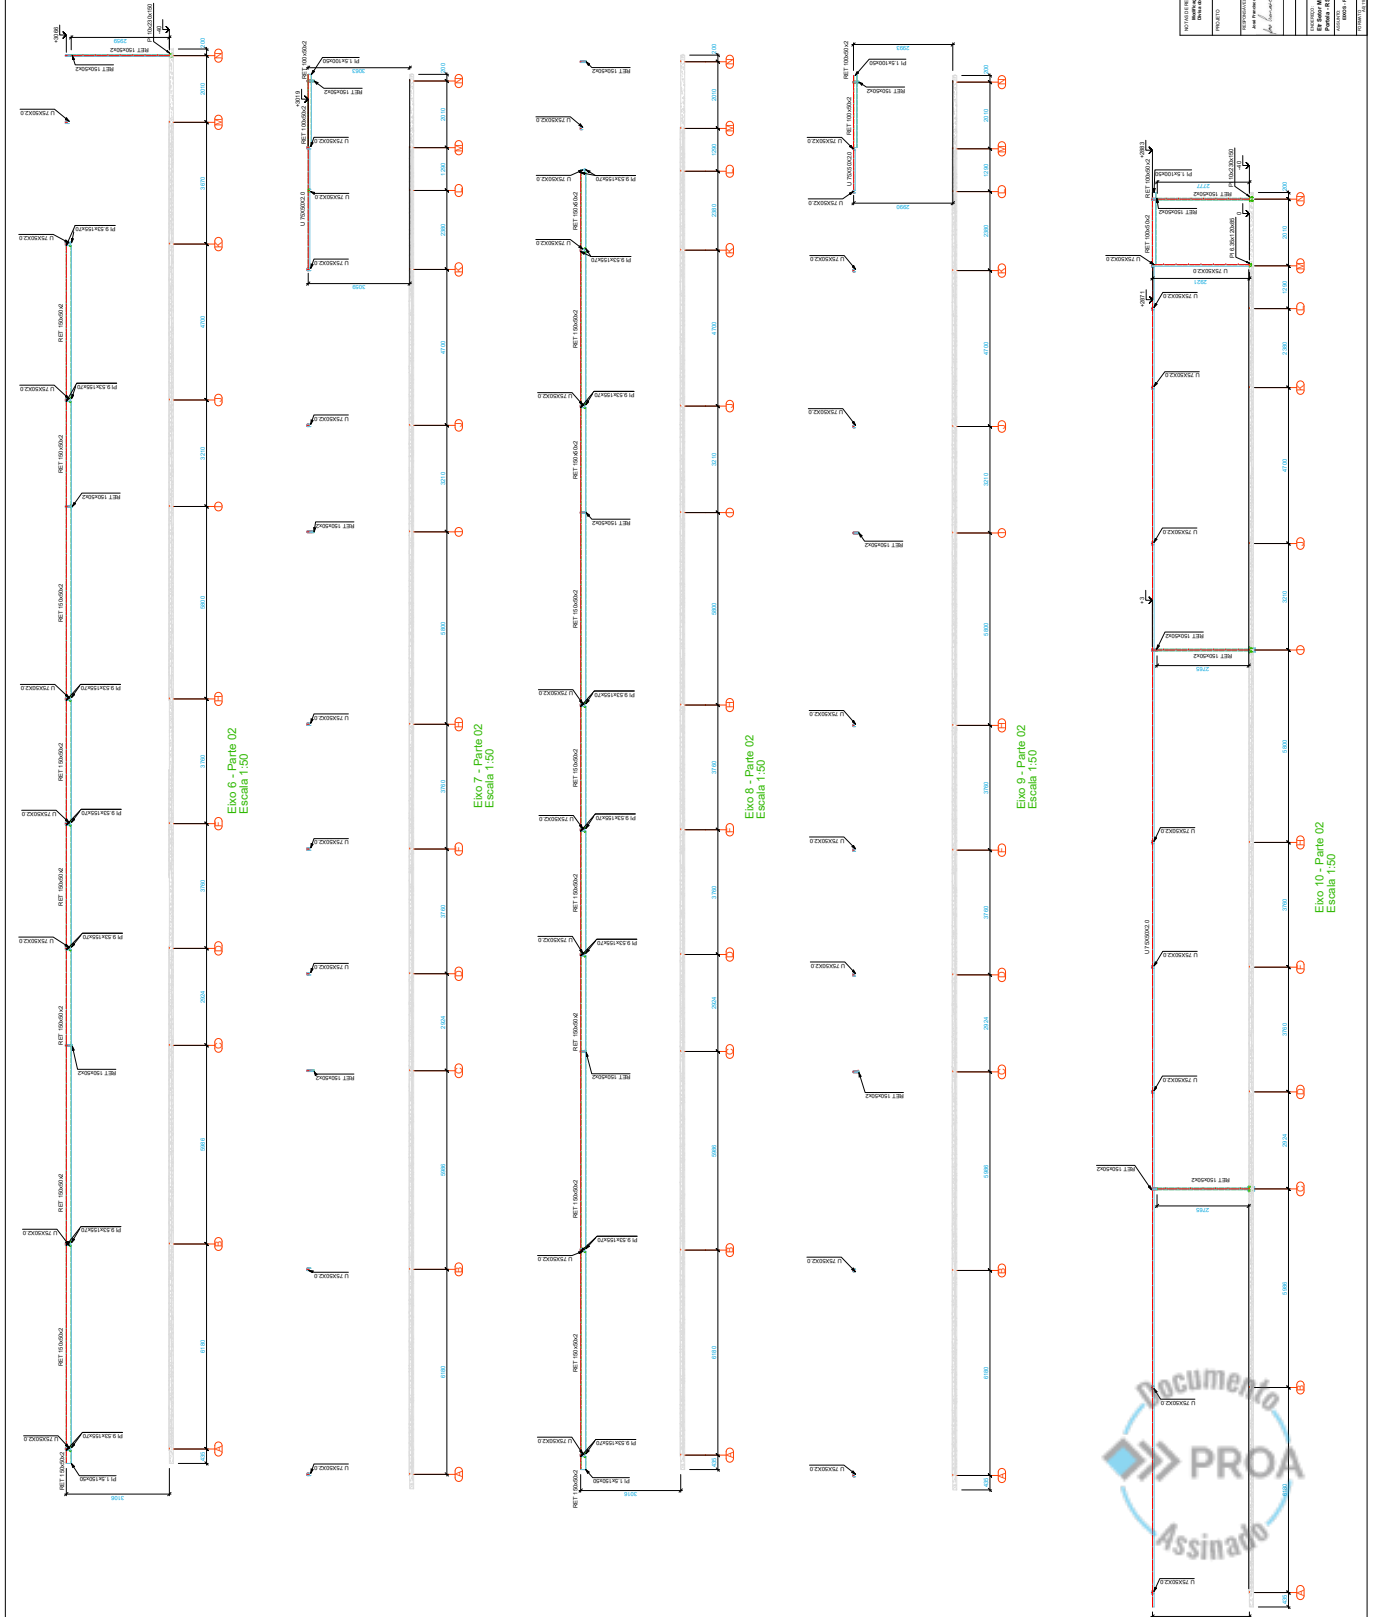


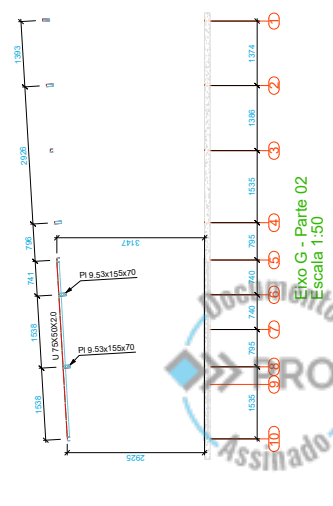




[illegible]



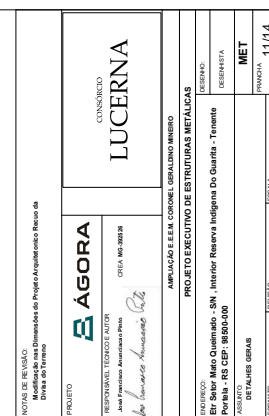


AGORA Responsável Técnico e Autor da Engenharia e Arquitetura		LUCERNA CONSULTORIA	
NOME DO PROJETO: PROJETO EXECUTIVO DE ESTRUTURAS METÁLICAS			

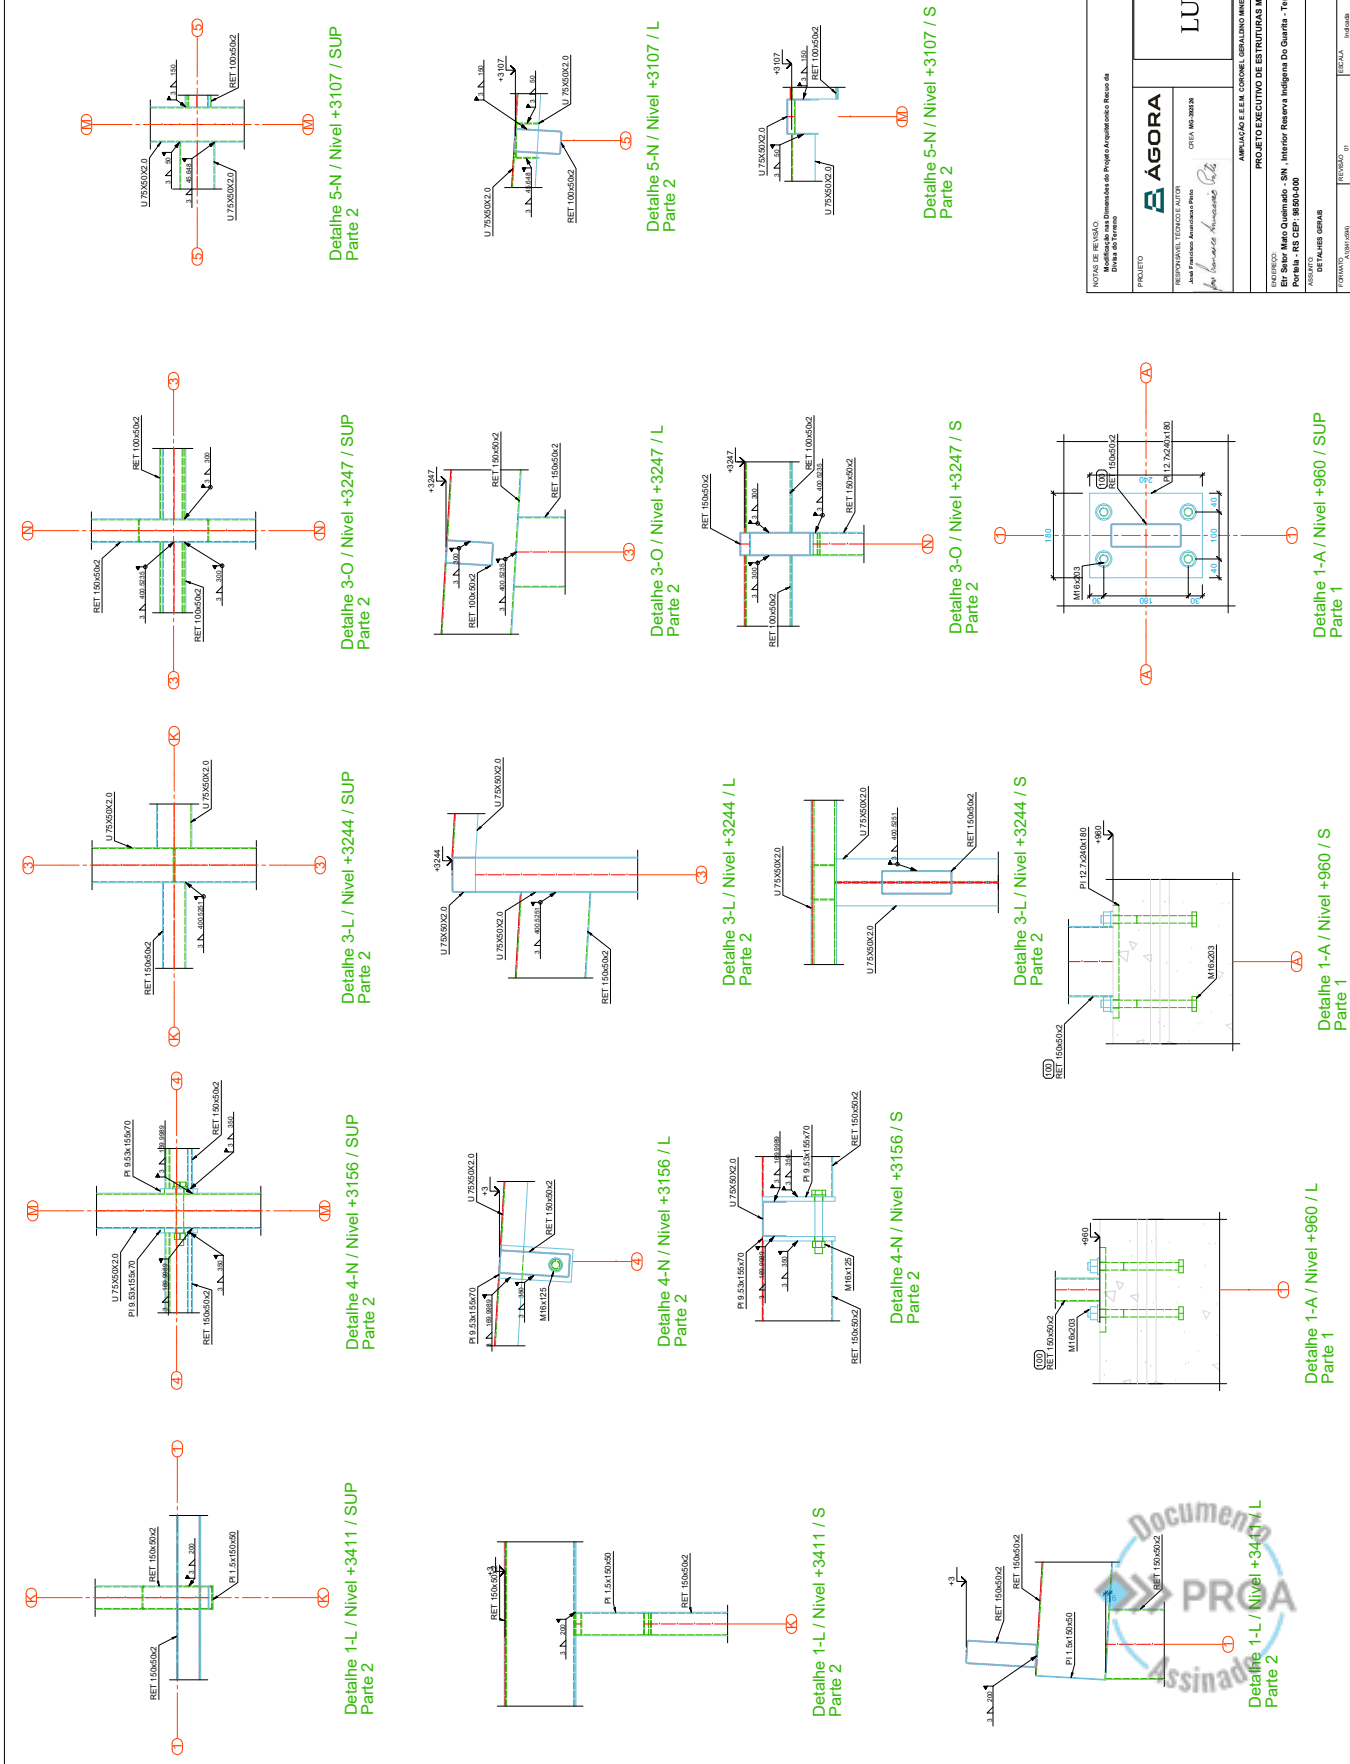





NOTA DE REVISÃO Modificação nas Dimensões do Projeto Arquitetônico e Recorrido Projeto		AGORA CONSTRUTORA LUCERNA	
REVISÃO DETALHES GERAIS		REVISÃO 13/14	

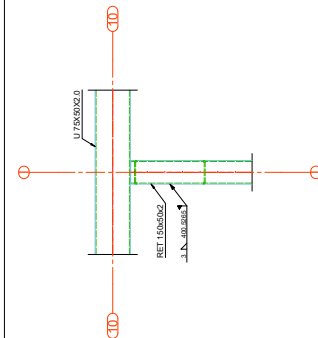


Detalhe 10-J / Nivel +2885 / SUP
Parte 2

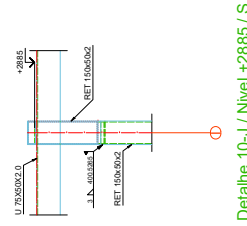


Detalhe 10-J / Nivel +2885 / S
Parte 2

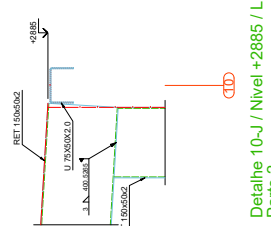


Detalhe 10-J / Nivel +2885 / L
Parte 2

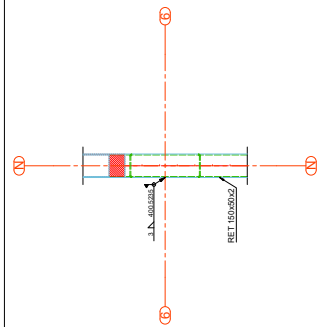


Detalhe 6-O / Nivel +3066 / SUP
Parte 2

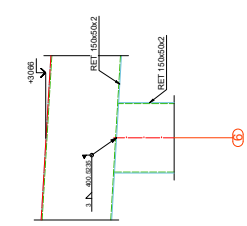


Detalhe 6-O / Nivel +3066 / L
Parte 2

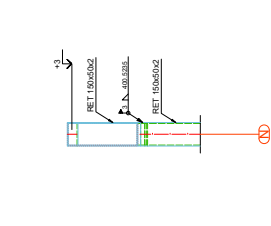


Detalhe 6-O / Nivel +3066 / S
Parte 2

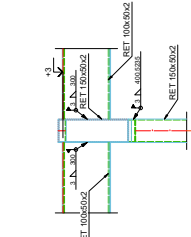


Detalhe 10-O / Nivel +2883 / S
Parte 2

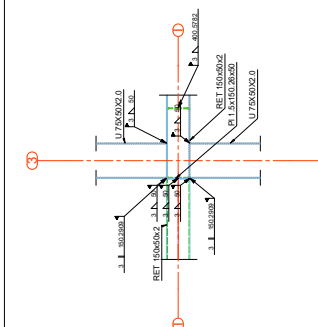


Detalhe 3-J / Nivel +3244 / SUP
Parte 2

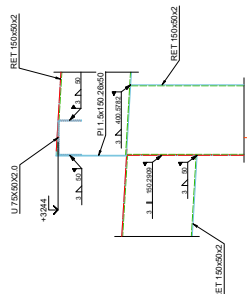


Detalhe 3-J / Nivel +3244 / L
Parte 2

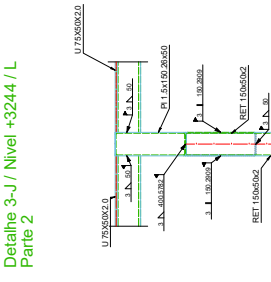


Detalhe 3-J / Nivel +3244 / S
Parte 2

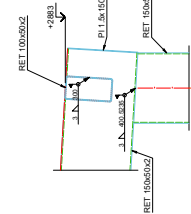


Detalhe 10-O / Nivel +2883 / L
Parte 2

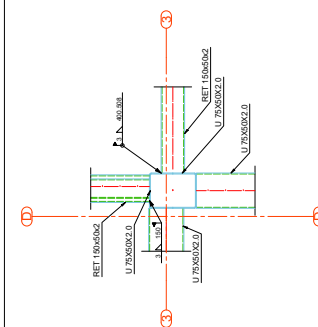


Detalhe 3-D / Nivel +4241 / SUP
Parte 1

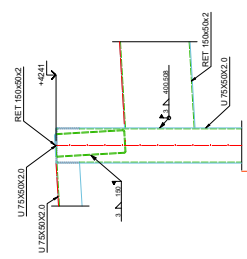


Detalhe 3-D / Nivel +4241 / S
Parte 1

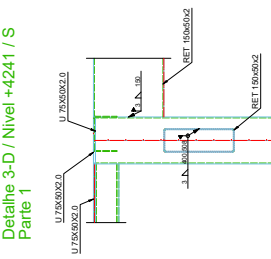


Detalhe 3-D / Nivel +4241 / L
Parte 1

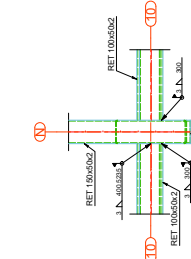


Detalhe 10-O / Nivel +2883 / SUP
Parte 2

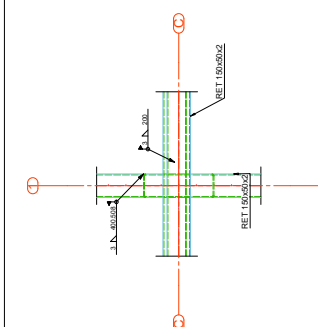

Detalhe 1-C / Nivel +4003 / SUP
Parte 1

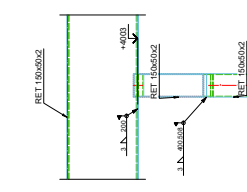

Detalhe 1-C / Nivel +4003 / L
Parte 1


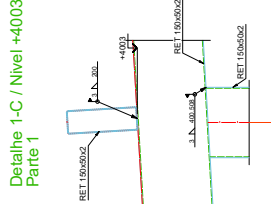


Detalhe 1-C / Nivel +4003 / S
Parte 1








3x **a-124** PI 6.35x120x85
A36 - 1:5

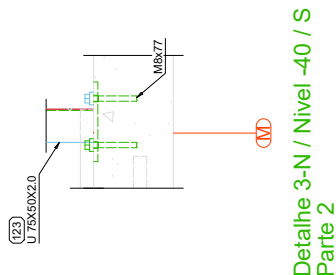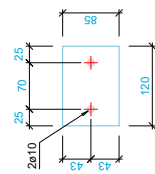


5x **137** PI 1.5x100x50
A36 - 1:5

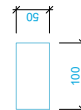

3x **a-76** PI 8x150x85
A36 - 1:5

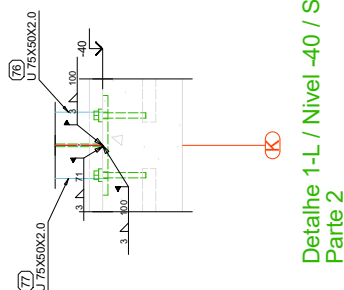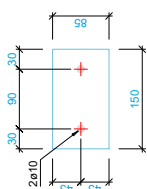



70x **135** PI 9.53x155x70
A36 - 1:5

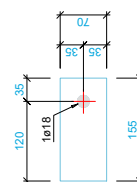

39x **136** PI 1.5x150x50
A36 - 1:5





3x **a-131** PI 8x180x85
A36 - 1:5

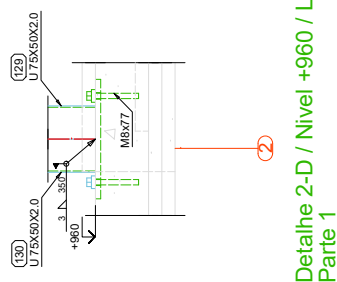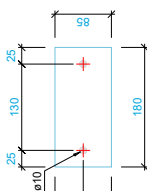


Detalhe 2-D / Nivel +960 / L
Parte 1


10x **a-69** PI 10x230x150
A36 - 1:5

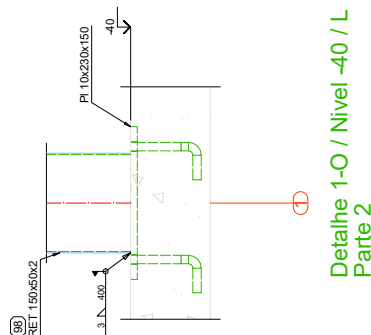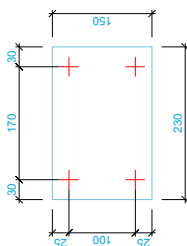

13x **a-79** PI 12.7x240x180
A36 - 1:5

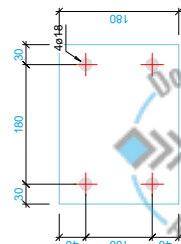

Detalhe 1-A / Nivel +960 / S
Parte 1

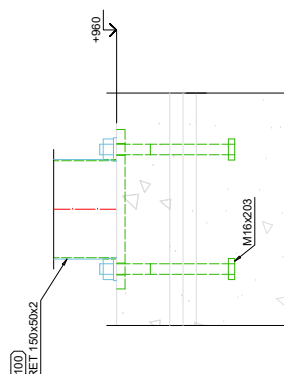

NOTAS DE REVISÃO:
Modificação nas Dimensões do Projeto Arquitetônico Recuo da
Divisa do Terreno

PROJETO		CONSÓRCIO	
ÁGORA		LUCERNA	
RESPONSÁVEL TÉCNICO E AUTOR		CREIA: MG-392526	
José Francisco Amâncio Pires		Assinatura Assinatura	
AMPLIAÇÃO E.E.E.M. CORONEL GERALDO MINERO			
PROJETO EXECUTIVO DE ESTRUTURAS METÁLICAS			
ENDEREÇO			
EIR Sôtor Mato Queimado - SN - Interior Reserva Indígena Do Guarita - Tenente			
Portela - RS CEP: 98500-000			
ASSUNTO:			
DETALHES DE PLACAS E CHAPAS			
FORMATO	REVISÃO	ESCALA	Indicada
A18x150x4	01		
		PRANCHAS	14/14



25190000070201

Nome do documento: AG_ESTR_MET_EX_CEL_GERALDINO_MINEIRO_R00assinados.pdf

Documento assinado por	Órgão/Grupo/Matrícula	Data
Vanessa Marinheiro Pereira	SOP / SPESCOLARES / 364429401	22/05/2025 15:14:47

