


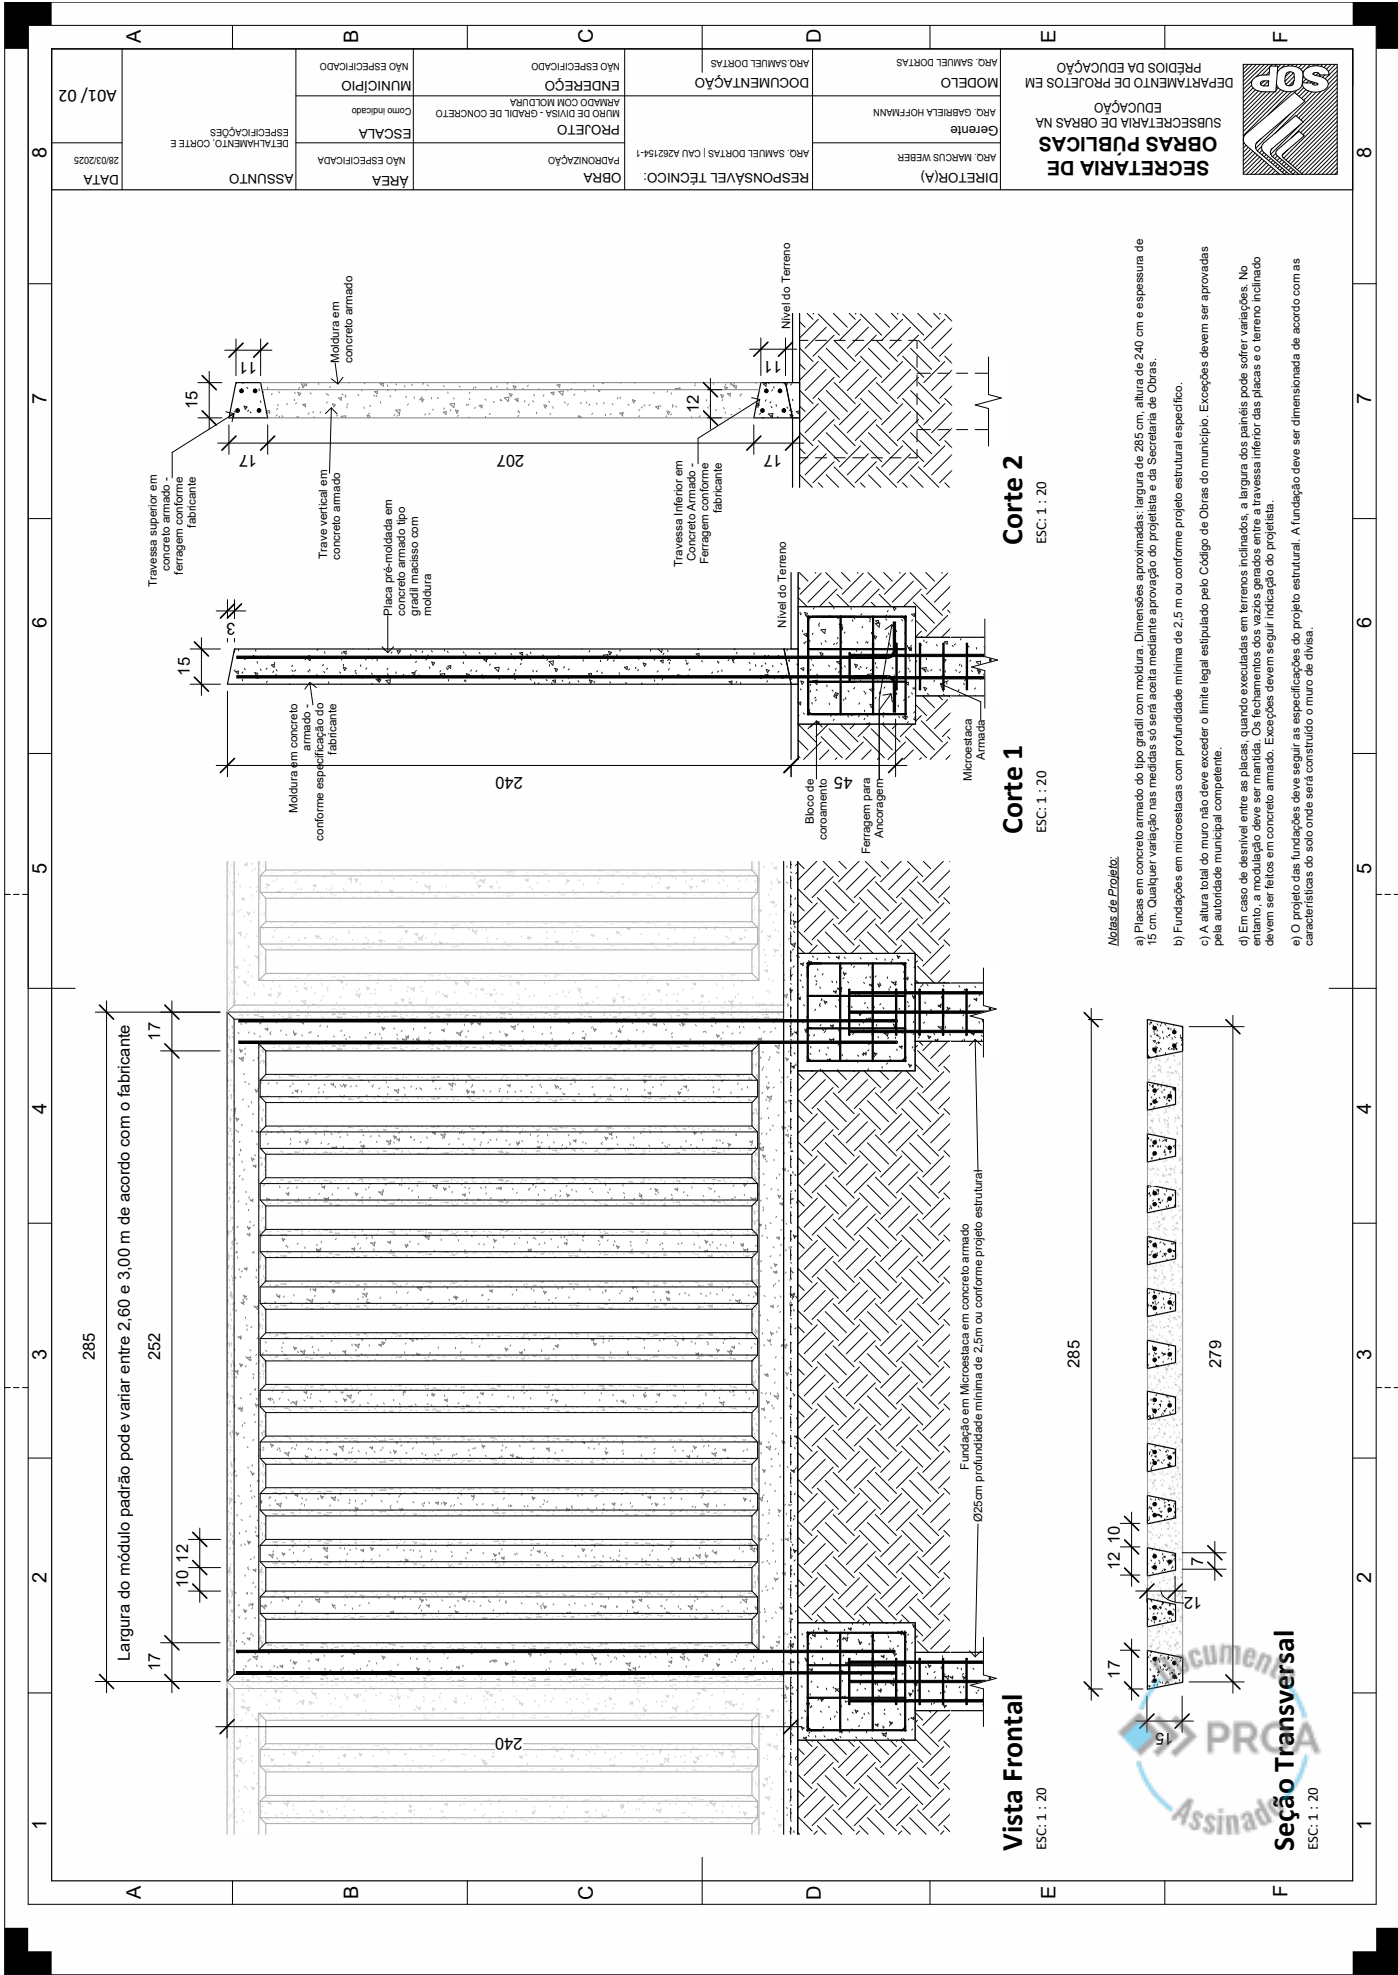


2519000070171





25190000070171

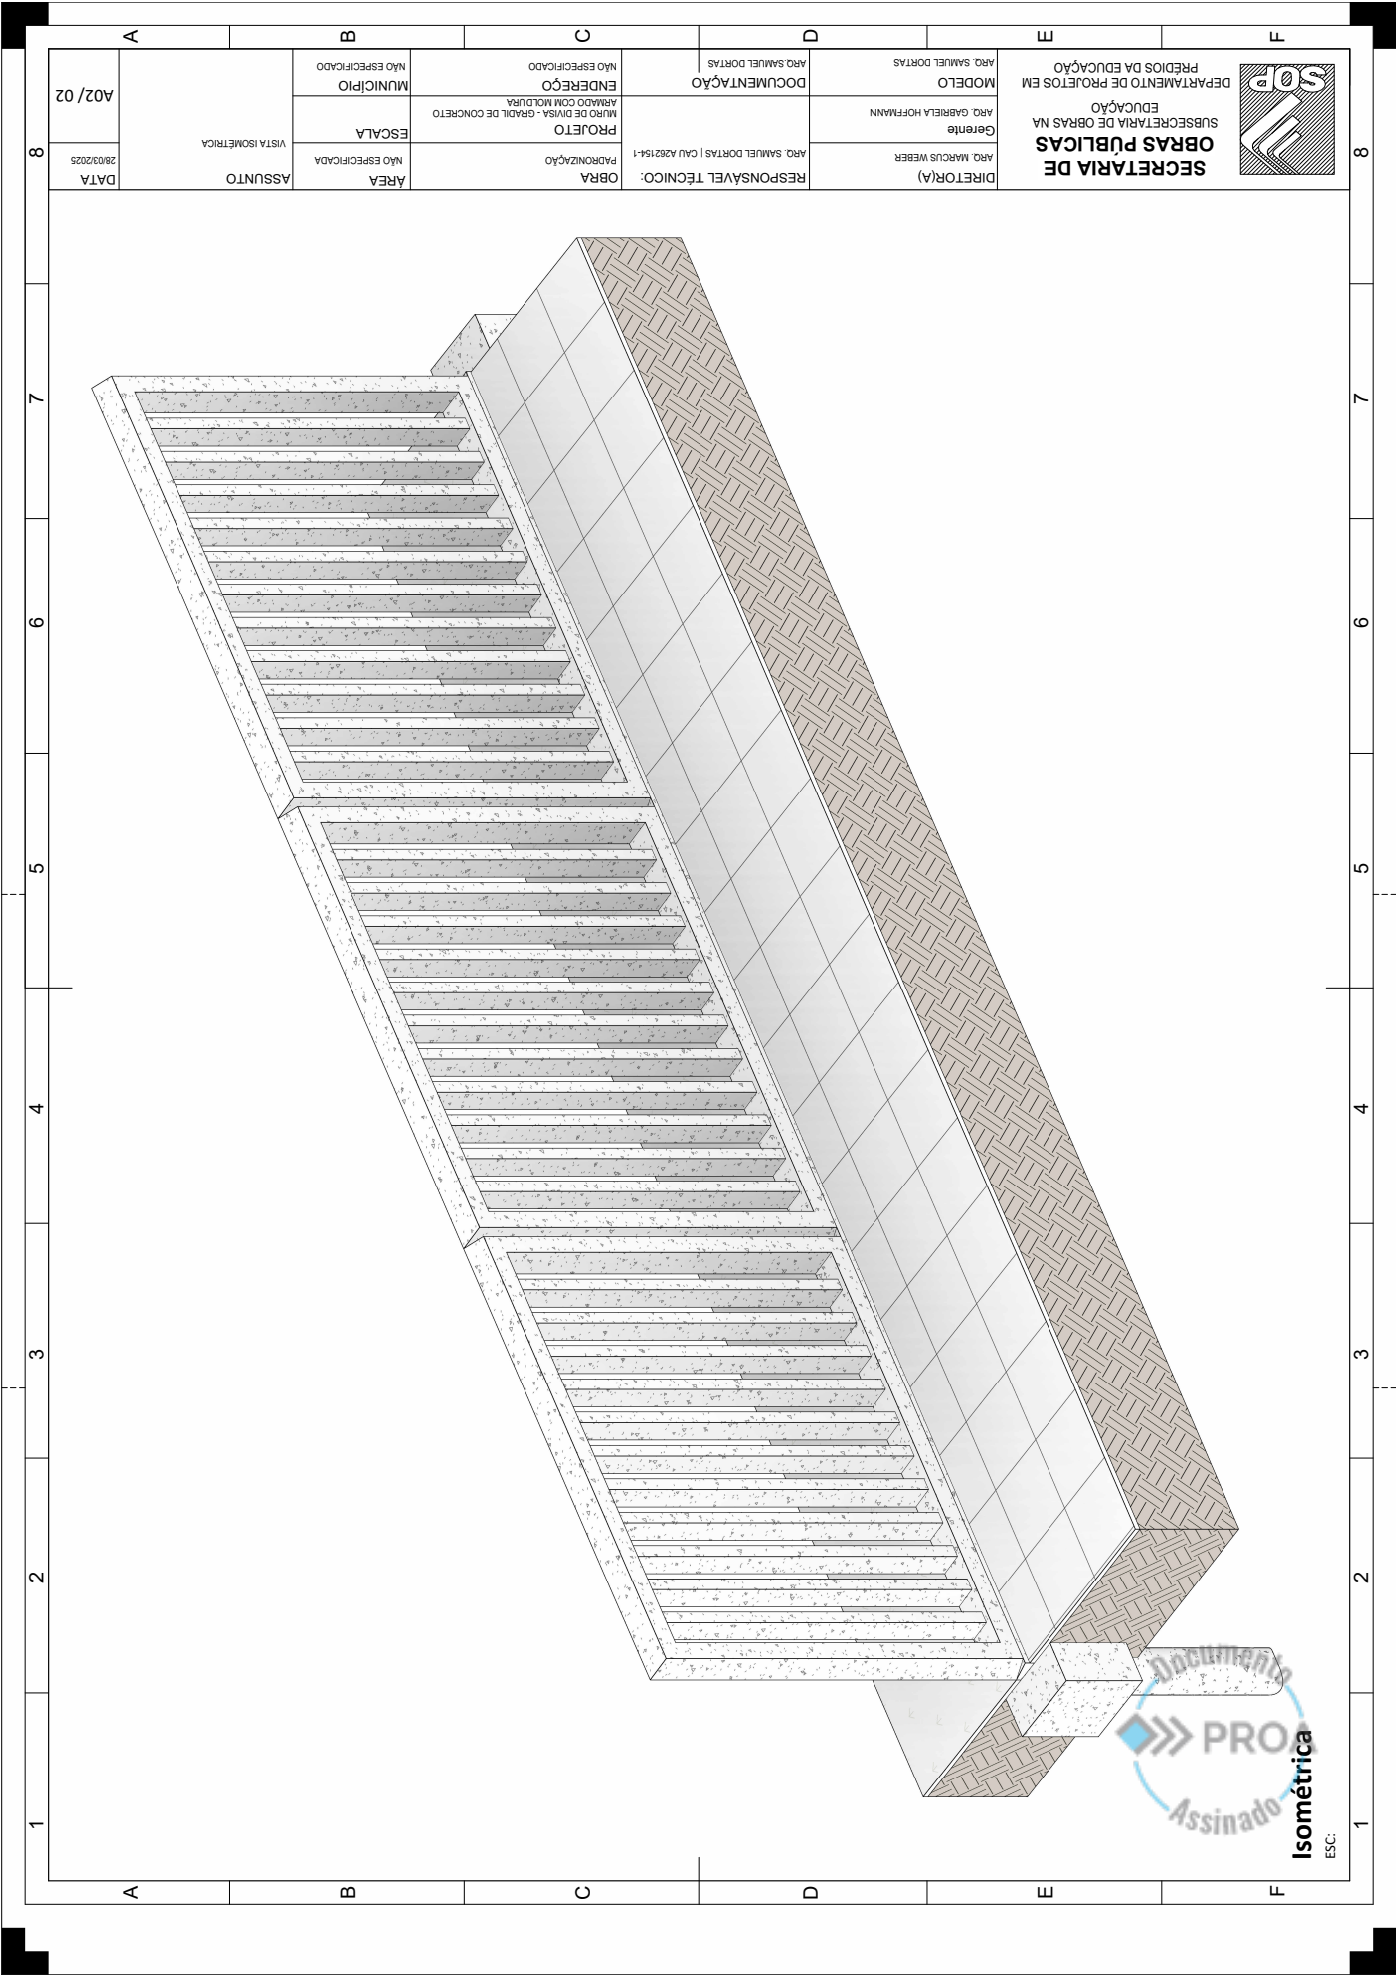

|                                                                                     |  |   |  |                                           |  |                                          |  |                                           |  |                                 |  |                                 |  |                           |  |               |  |
|-------------------------------------------------------------------------------------|--|---|--|-------------------------------------------|--|------------------------------------------|--|-------------------------------------------|--|---------------------------------|--|---------------------------------|--|---------------------------|--|---------------|--|
|  |  | <b>SECRETARIA DE OBRAS PÚBLICAS</b><br>SUBSECRETARIA DE OBRAS NA EDUCAÇÃO<br>DEPARTAMENTO DE PROJETOS EM EDUCAÇÃO |  | <b>DIRETOR(A)</b><br>ARO. MARCUS WEBER    |  | <b>Gerente</b><br>ARO. GABRIELA HOFFMANN |  | <b>DOCUMENTAÇÃO</b><br>ARO. SAMUEL DORTAS |  | <b>PROJETO</b><br>MUNICÍPIO     |  | <b>ÁREA</b><br>VISTA ISOMÉTRICA |  | <b>DATA</b><br>28/03/2025 |  | <b>A02/02</b> |  |
| <b>RESPONSÁVEL TÉCNICO:</b><br>ARO. SAMUEL DORTAS   CAU A282154-1                   |  | <b>PROJETO</b><br>MUNICÍPIO                                                                                       |  





25190000070171

**Nome do documento:** SOP\_PADRAO\_GRADIL 240.pdf

**Documento assinado por**

Jose Americo Fechner Rodrigues

**Órgão/Grupo/Matrícula**

SOP / FT PPCI / 375600902

**Data**

05/05/2025 10:23:03

