


ÍNDICE	DISCRIMINAÇÃO	DESENHO	DATA
X	X	X	XXXXXXXX
X	X	X	XXXXXXXX
X	X	X	XXXXXXXX
X	X	X	XXXXXXXX
X	X	X	XXXXXXXX

	TRIBUNAL DE JUSTIÇA DO ESTADO DO RIO GRANDE DO SUL	
	DINFRA - DEPARTAMENTO DE INFRAESTRUTURA	
	Foro Central I - Rua Márcio Luis Veras Vidor Nº 10 Sala 831 - Fone (51)3210.7400 - Porto Alegre / RS	
OBRA: NOVA SEDE DO IRGA - INSTITUTO RIO GRANDENSE DO ARROZ	ESCALA: INDICADA	UNID: M
ENDEREÇO: AVENIDA FARRAPOS Nº 3999, BAIRRO FLORESTA - POA/RS	DATA: JULHO 20	
ASSUNTO: PROJETO ARQUITETÔNICO	DESSINO: JULIA M.Z. CAURS: A94792-0	
CONTEÚDO: CORTE CC´	FASE: EXECUTIVO	
PROJETO: ENGELÉTRICA COMÉRCIO ENGENHARIA ELÉTRICA LTDA. RUA GEN. SALUSTIANO Nº 670 - SL 705 - CANOAS FONE: (051)3476-1342 - WWW.ENGELETRICA.SUL.COM.BR	FRANCHA:	ARQ 16/2

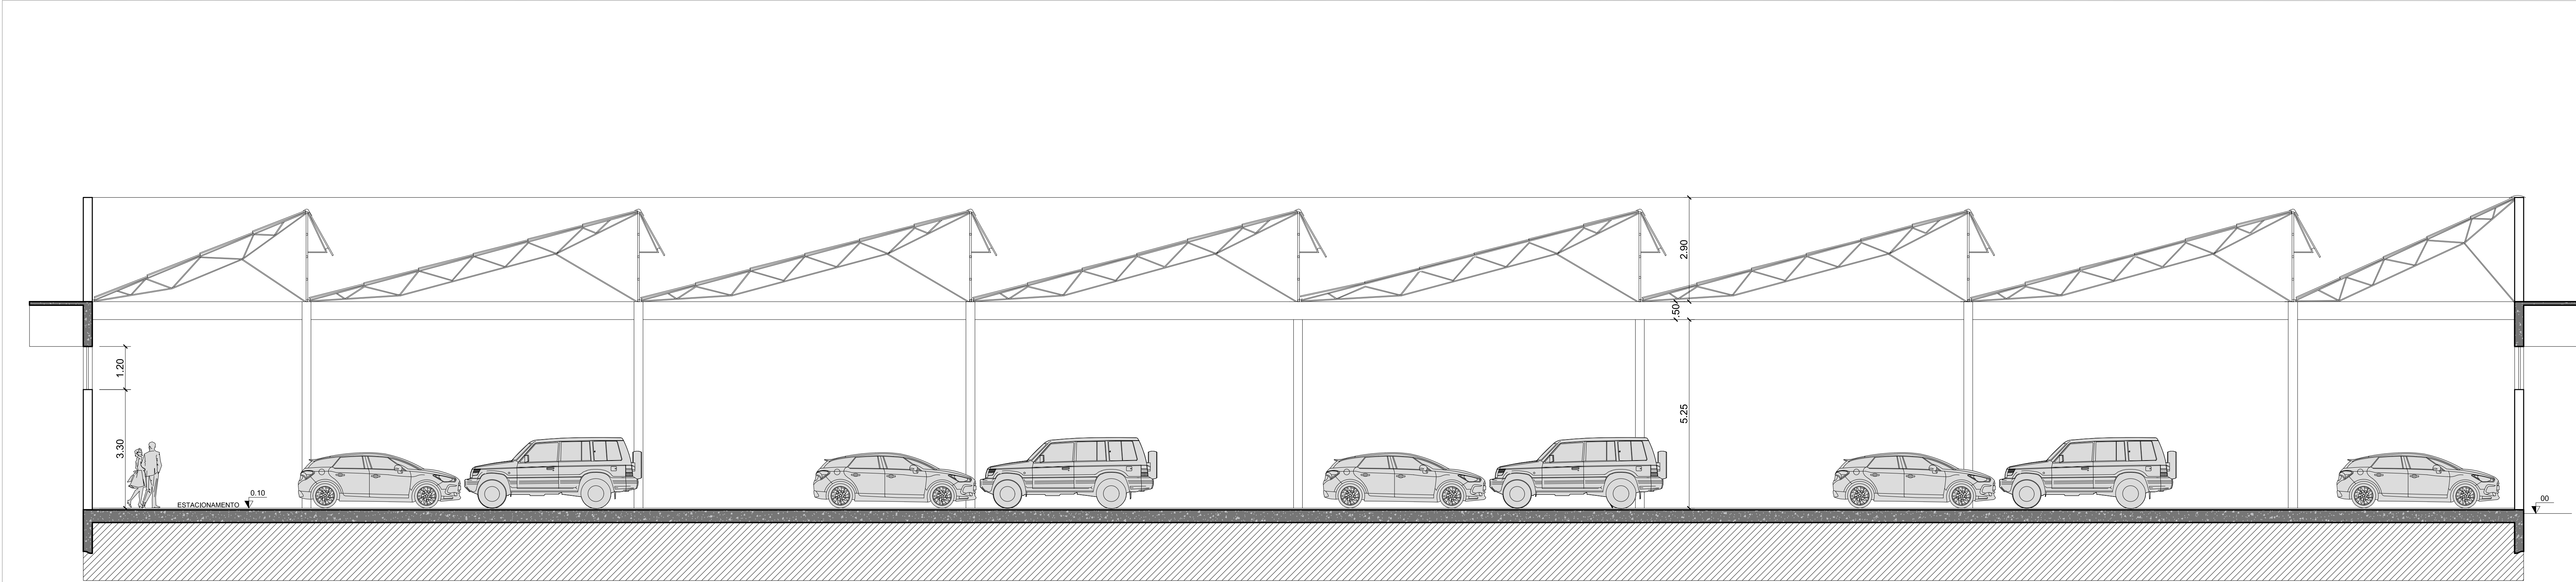

CORTE B - B'
1:75

ÍNDICE	DISCRIMINAÇÃO	DESENHO	DATA
X	X	X	XX/XX/XXXX
X	X	X	XX/XX/XXXX
X	X	X	XX/XX/XXXX
X	X	X	XX/XX/XXXX
X	X	X	XX/XX/XXXX



TRIBUNAL DE JUSTIÇA DO ESTADO DO RIO GRANDE DO SUL

DINFRA - DEPARTAMENTO DE INFRAESTRUTURA
Foro Central I - Rua Márcio Luis Veras Vidor Nº 10 Sala 831 - Fone (51)3210.7400 - Porto Alegre / RS

OBRA:
NOVA SEDE DO IRGA - INSTITUTO RIO GRANDENSE DO ARROZ

ENDEREÇO: AVENIDA FARRAPOS Nº 3999, BAIRRO FLORESTA - POA/RS

ASSUNTO:
PROJETO ARQUITETÔNICO

CONTEÚDO:
CORTE BB´

PROJETO:
 **eng elétrica**
ENGELÉTRICA COMÉRCIO
ENGENHARIA ELÉTRICA LTDA.
RUA GEN. SALUSTIANO Nº 670 - SL. 705 - CANOAS
FONE:(051)3476-1342 - WWW.ENGELETRICASUL.COM.BR

RESP. TÉCN. ARQ. JULIA MOOJEN ZIELINSKI CAURS A94792-0

ESCALA:
INDICADA


UNIDADE:
M

DATA:
JULHO 2018

DESENHO:
JULIA M.Z.
CAURS: A94792-0

FASE:
EXECUTIVO

PRANCHA:
ARQ 15/20

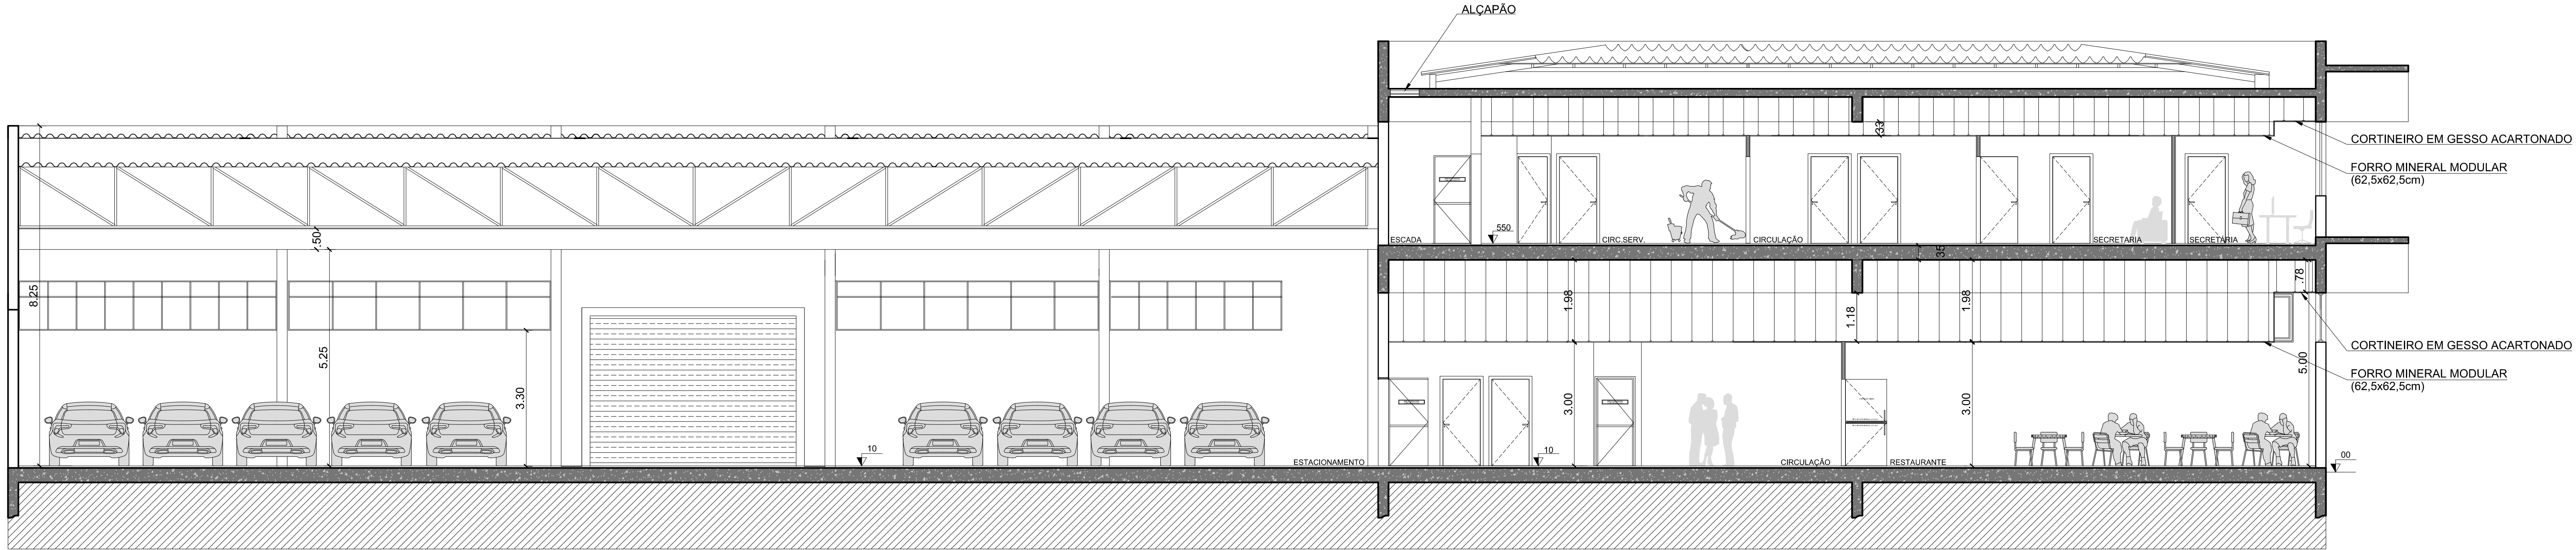

CORTE A - A'
1:75

ÍNDICE	DISCRIMINAÇÃO	DESENHO	DATA
X	X	X	XX/XX/XXXX
X	X	X	XX/XX/XXXX
X	X	X	XX/XX/XXXX
X	X	X	XX/XX/XXXX
X	X	X	XX/XX/XXXX



TRIBUNAL DE JUSTIÇA DO ESTADO DO RIO GRANDE DO SUL

DINFRA - DEPARTAMENTO DE INFRAESTRUTURA
Foro Central I - Rua Márcio Luis Veras Vidor Nº 10 Sala 831 - Fone (51)3210.7400 - Porto Alegre / RS

OBRA:
NOVA SEDE DO IRGA - INSTITUTO RIO GRANDENSE DO ARROZ
ENDEREÇO: AVENIDA FARRAPOS Nº 3999, BAIRRO FLORESTA - POA/RS

ASSUNTO:
PROJETO ARQUITETÔNICO

CONTEÚDO:
CORTE AA´

PROJETO:
**ENGELÉTRICA COMÉRCIO**
ENGENHARIA ELÉTRICA LTDA.
RUA GEN. SALUSTIANO Nº 670 - SL 705 - CANOAS
FONE:(051)3476-1342 - WWW.ENGELETRICASUL.COM.BR
RESP. TÉCNICO: ARQ. JULIA MOOJEN ZIELINSKI CAURS A94792-0

ESCALA:
INDICADA

UNIDADE:
M

DATA:
JULHO 2018

DESENHO:
JULIA M.Z.
CAURS: A94792-0

FASE:
EXECUTIVO

PRANCHAS:
ARQ 14/20



- OBSERVAÇÕES:
- 1-O ASSENTAMENTO DO PISO SERÁ EXECUTADO ANTES DAS INSTALAÇÃO DAS PAREDES EM GESSO ACARTONADO.
- 2-OBSERVAR AS JUNTAS DE DILATAÇÃO DO PISO A SEREM EXECUTADAS.
- 3-NO AUDITÓRIO SERÁ INSTALADO PISO E APÓS SERÁ EXECUTADA ESTRUTURA EM STEEL FRAME EM NÍVEIS DIVERSOS PARA PLATEIA, PERMITINDO ASSIM FLEXIBILIDADE DE USO NO FUTURO.
- 3-A ESTRUTURA EM STEEL FRAME DO AUDITÓRIO SERÁ REVESTIDA COM OSB 30mm + CARPETE EM PLACAS CONFORME MEMORIAL..

NOTAS:


1. Com exceção dos sanitários, copas, cozinha, depósitos, almoxarifado, escadas e circulação do 2º pavimento, todos os ambientes serão climatizados;

2. Serão utilizadas paredes de gesso acartonado convencional em todas as situações, exceto nas áreas úmidas e onde houver pastilhas, nas quais será utilizado painéis PLU;


3. As soleiras internas entre salas serão feitas com o padrão piso de 60x60, conforme paginação indicada;

4. Nas paredes, quando houver construção de alvenaria, prever reboco áreas de alisar, massa corrida e REJETA.

ÍNDICE	DISCRIMINAÇÃO	DESENHO	DATA
X	X	X	XX/XX/XXXX
X	X	X	XX/XX/XXXX
X	X	X	XX/XX/XXXX
X	X	X	XX/XX/XXXX
X	X	X	XX/XX/XXXX

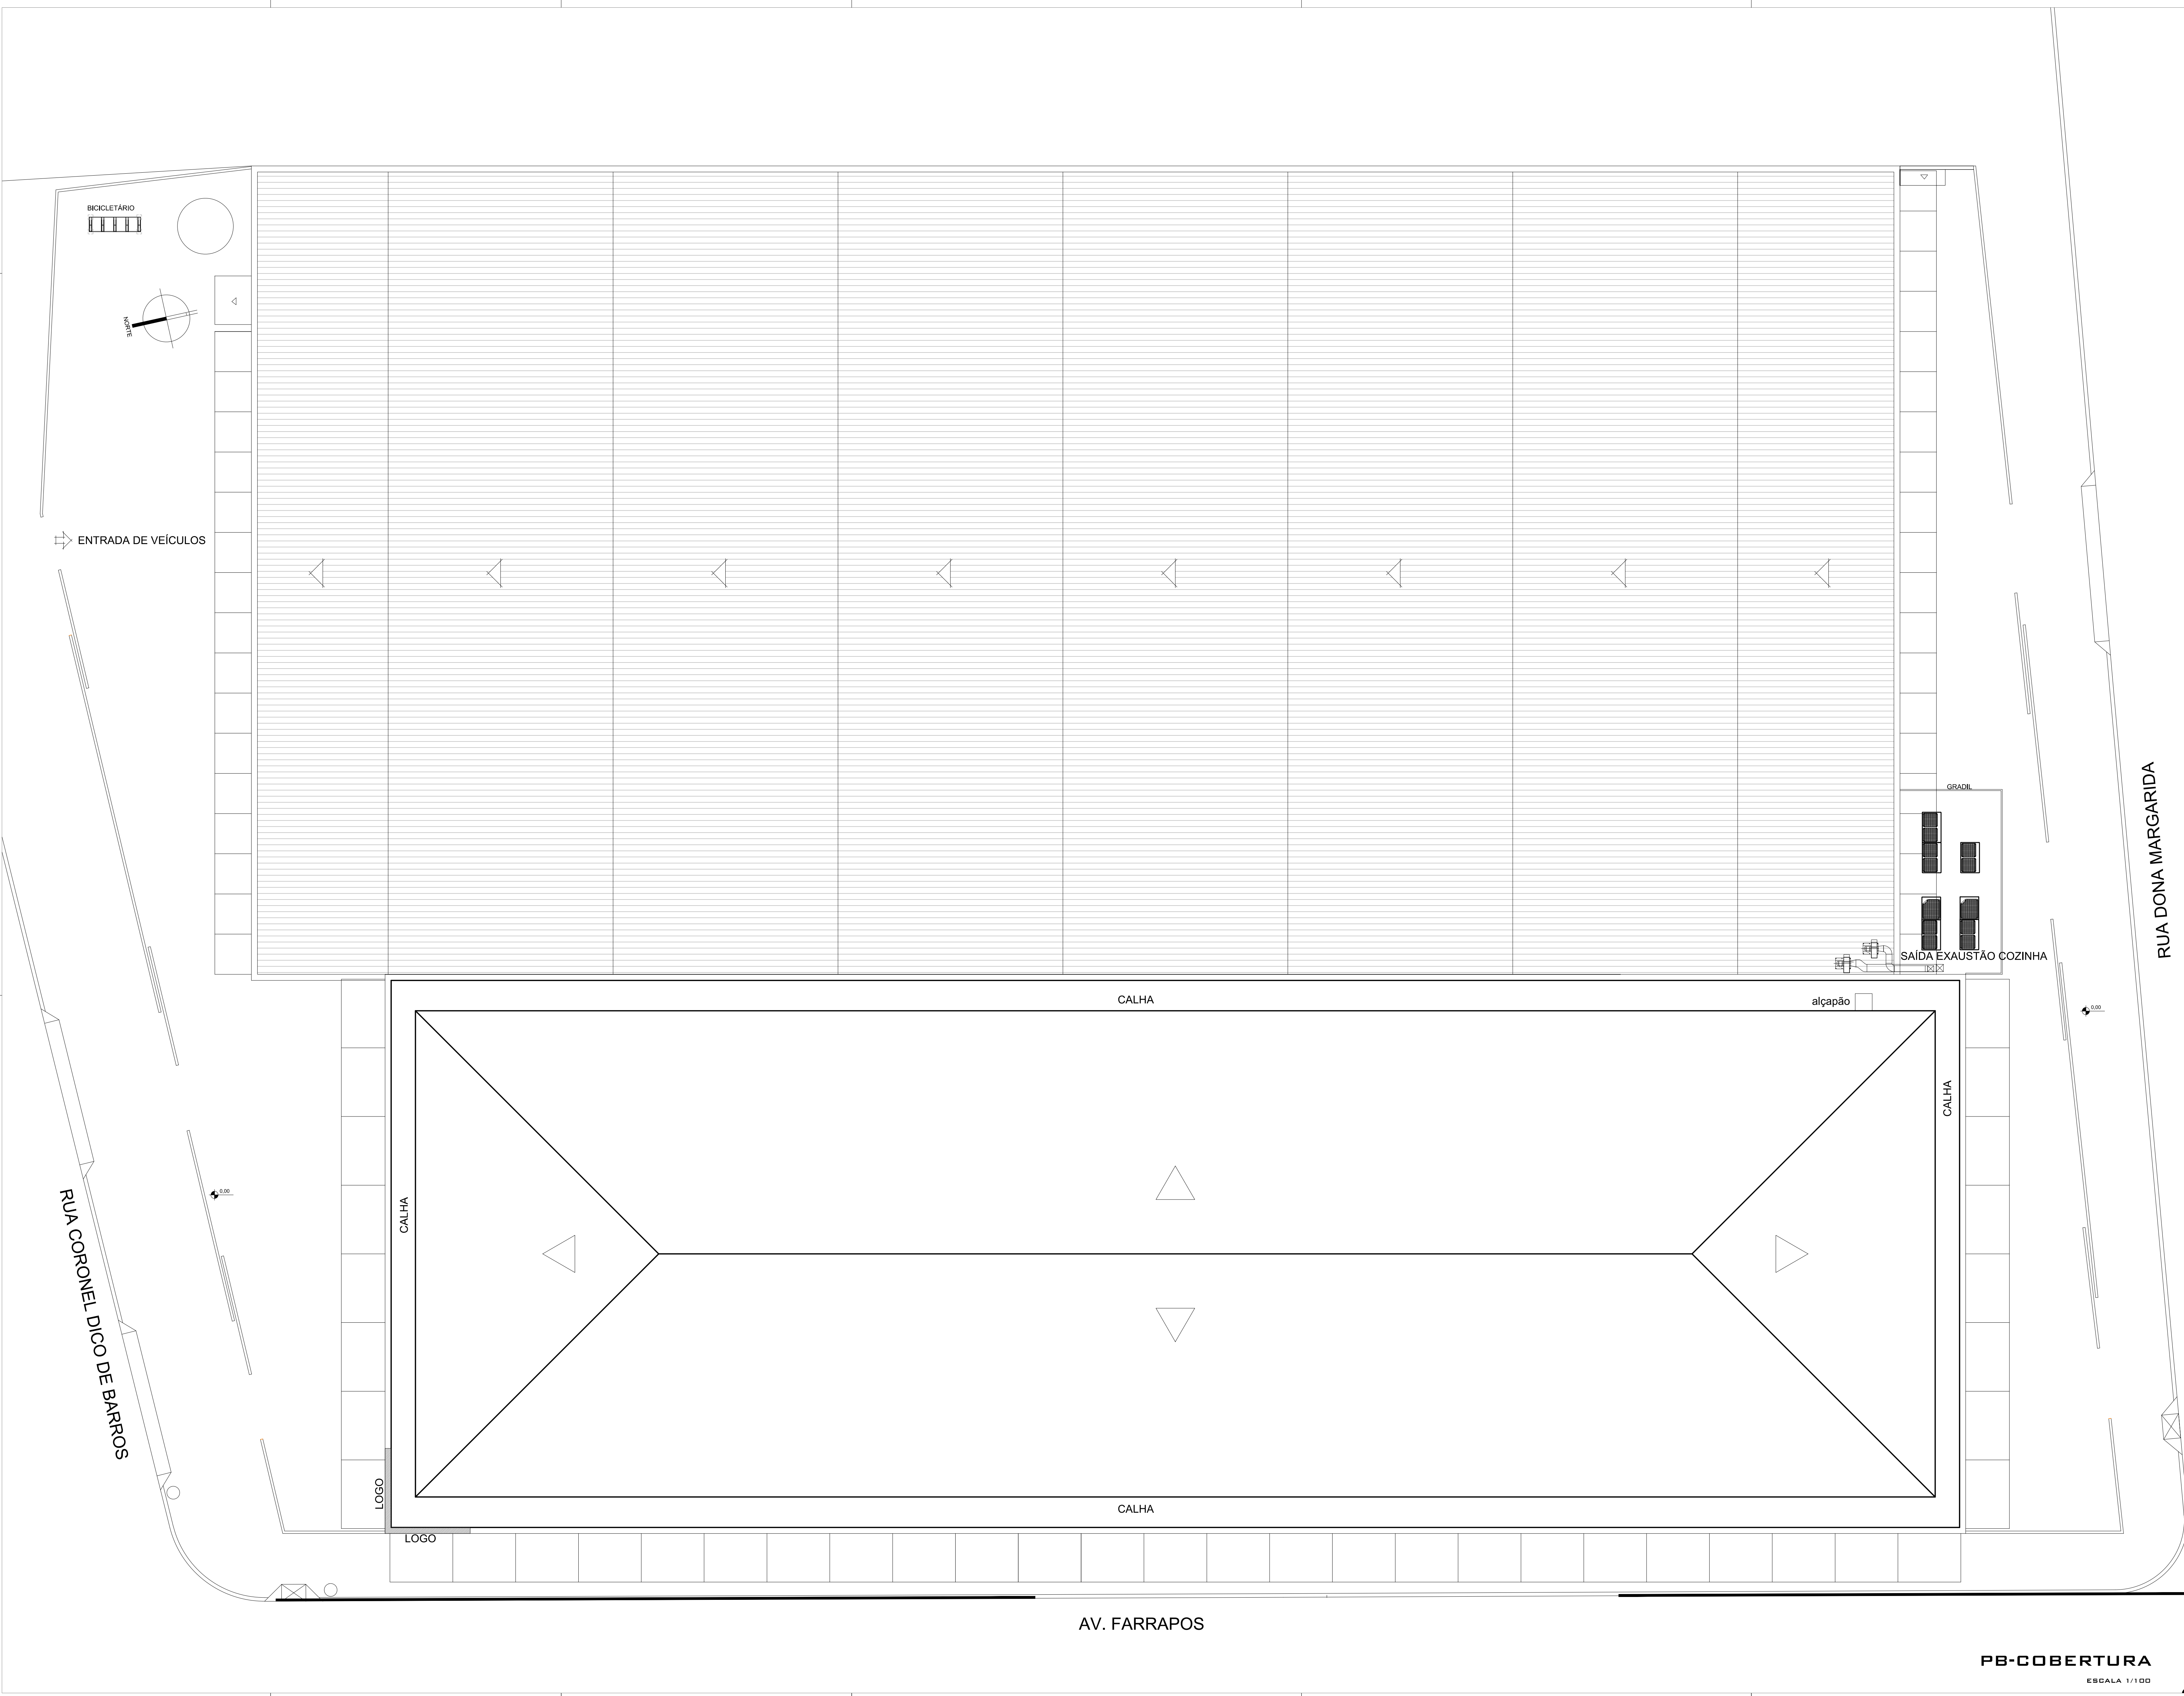

ÍNDICE	DISCRIMINAÇÃO	DESENHO	DATA
X	X	X	XXXXXXXX
X	X	X	XXXXXXXX
X	X	X	XXXXXXXX
X	X	X	XXXXXXXX
X	X	X	XXXXXXXX

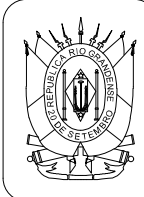

TRIBUNAL DE JUSTIÇA DO ESTADO DO RIO GRANDE DO SUL
DINFRA - DEPARTAMENTO DE INFRAESTRUTURA
Foro Central I - Rua Márcio Luis Veras Vidor Nº 10 Sala 831 - Fone (51)3210.7400 - Porto Alegre / RS

GERAL
NOVA SEDE DO IRGA - INSTITUTO RIO GRANDENSE DO ARROZ
ENDEREÇO: AVENIDA FARRAPOS Nº 3999, BAIRRO FLORESTA - POARS

ESCALA:
INDICADA

UNIDADE:
M

ASSUNTO
PROJETO ARQUITETÔNICO

DATA:
JULHO 2018


CONTEÚDO
PLANTA BAIXA COBERTURA LAYOUT

DESENHO
JULIA M.Z.
CAURS: AB4792-0

PROJETO:
ENGELÉTRICA COMÉRCIO
ENGENHARIA ELÉTRICA LTDA.
RUA GEN. SALUSTIANO Nº 670 - SL. 705 - GANDAS
FONE: (051)3476-1342 - WWW.ENGELETRICASUL.COM.BR
RESP. TÉCN: ARG. JULIA MOOJEN ZIELINSKI CAURS AB4792-0

FABR:
EXECUTIVO

FRANCHA:
ARQ 9/20

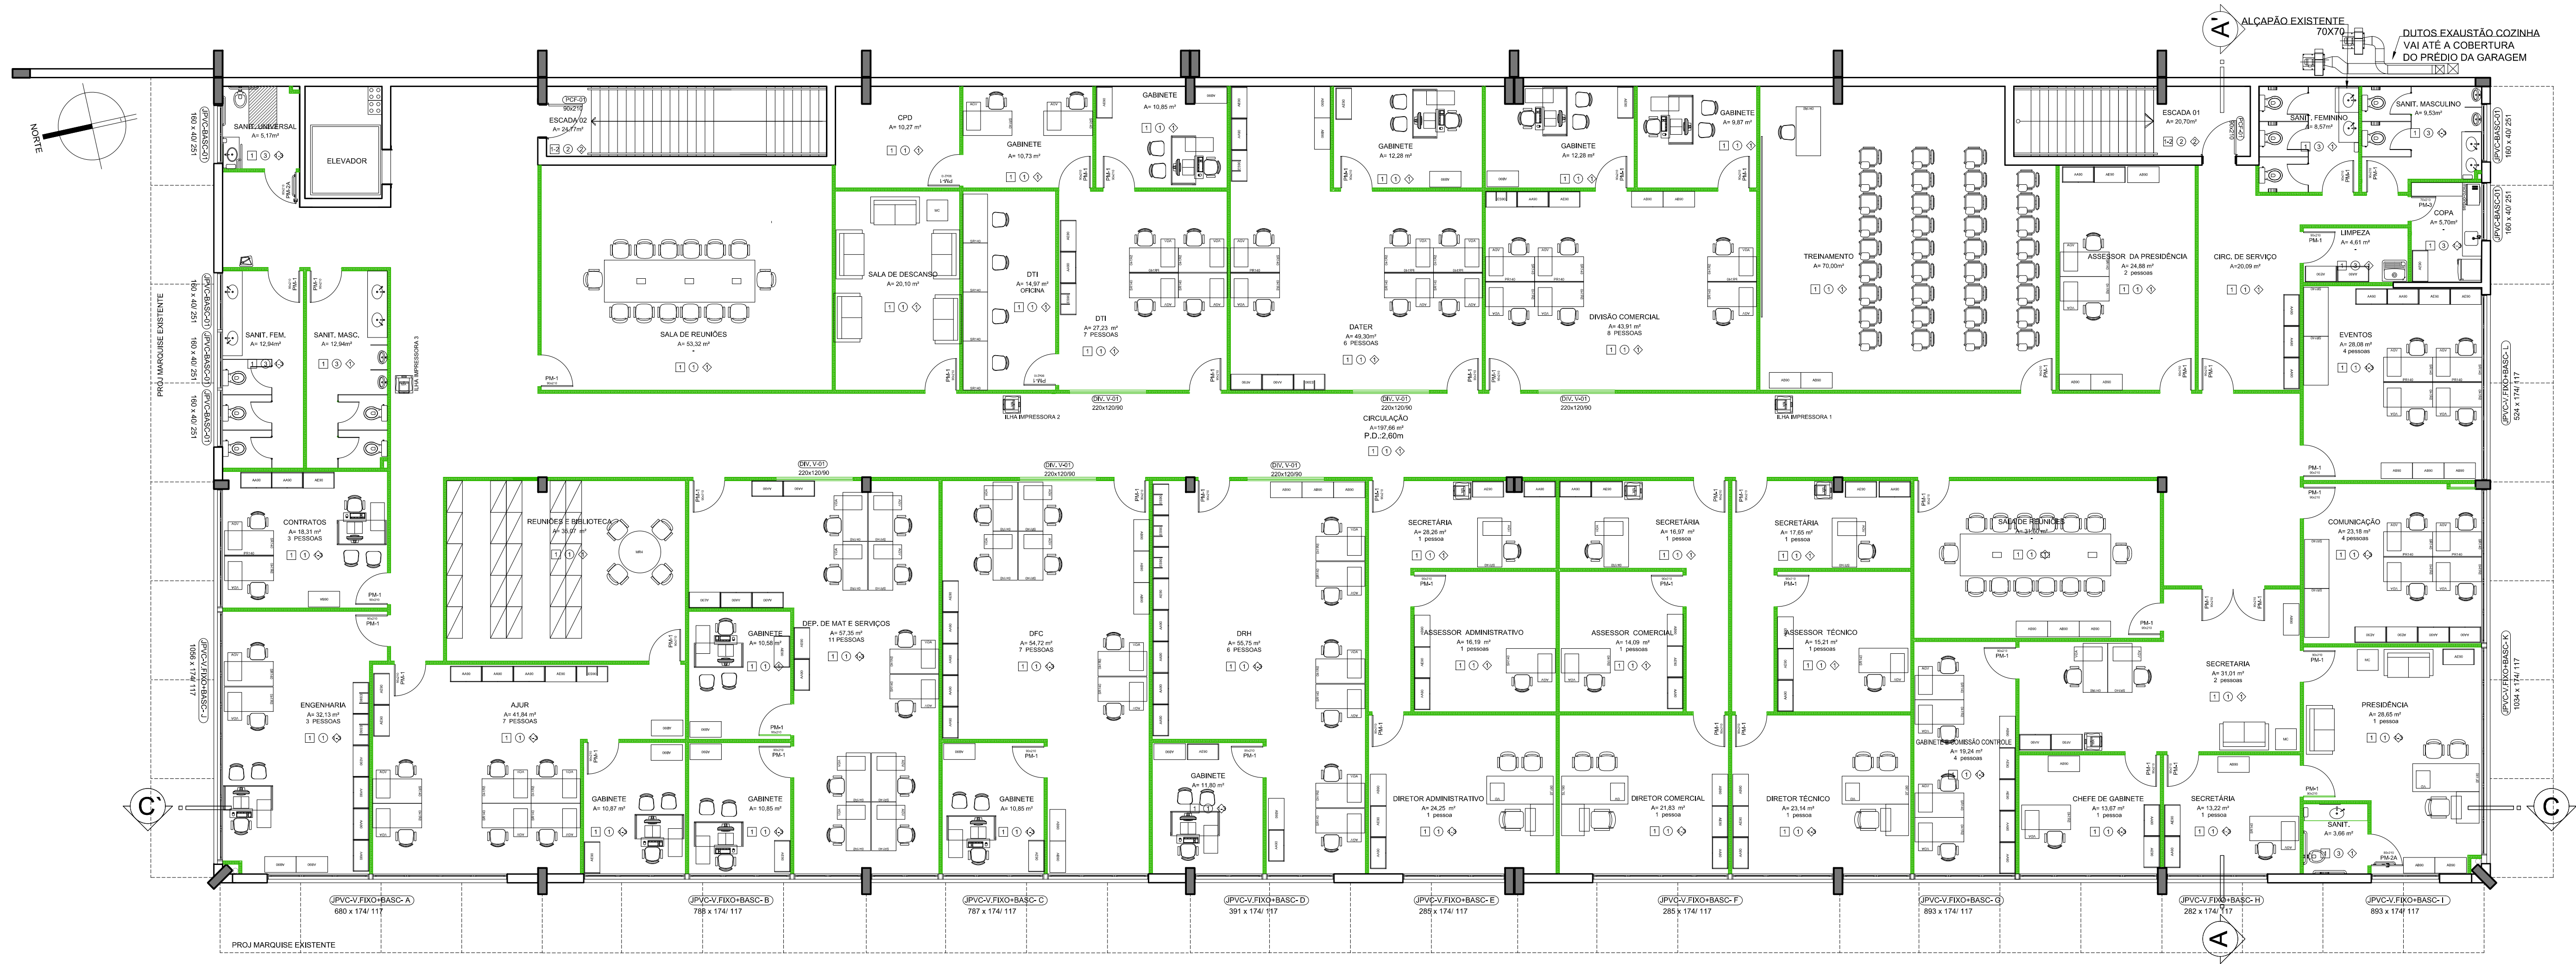

LEGENDA:
DIVISÓRIA DRYWALL A SER INSTALADA

ÍNDICE	DISCRIMINAÇÃO	DESENHO	DATA
X	X	X	XX/XX/XXXX
X	X	X	XX/XX/XXXX
X	X	X	XX/XX/XXXX
X	X	X	XX/XX/XXXX
X	X	X	XX/XX/XXXX

LEGENDA DE ACABAMENTOS	
PISOS	
1	DISCRIMINAÇÃO
1	Porcelanato Portobello - Linha Brasília - 60cm x 60cm - Retificado cor grafite - Acabamento natural
2	Basalto tear levigado (escadas e soleiras)
3	Pavimentação em basalto irregular existente
4	Cimento desempenado regado + tinta acrílica cor concreto
5	Carpete comercial em placas
PAREDES	
DISCRIMINAÇÃO	
1	Selador + massa corrida + tinta Suviniil Acrílico Premium cor Gelo Fosco
2	Selador + tinta Suviniil Acrílico Premium cor Gelo Fosco
3	Pastilha cerâmica - 2,5x2,5cm, Atlas, cor Artico M6249/0, série Pantheon
4	Reboco + Selador + tinta Suviniil Látex PVA Maxx cor Gelo
FORROS	
DISCRIMINAÇÃO	
1	Forro em fibra mineral, modelo Polaris Hunter Douglas, borda Lay in, 625x625mm, sobre perfil "T" 24mm.
2	Concreto aparente + selador + tinta Suviniil Látex Maxx cor Branco Neve
3	Forro gesso convencional + selador + tinta Suviniil Acrílico Premium cor Gelo Fosco

- NOTAS:
- Com exceção dos sanitários, copas, cozinha, depósitos, alvarios, escadas e circulação do 2º pavimento, todos os ambientes serão climatizados;
 - Serão utilizadas paredes de gesso acartonado convencionais em todas situações, exceto nas áreas úmidas e onde houver pastilhas, nas quais será utilizado painéis RUI.
 - As soleiras internas entre salas serão feitas com o próprio piso de 60x60, conforme paginação indicada.
 - Nas paredes, quando houver construção de alvenaria, prever reboco antes de selador, massa corrida e pintura.
 - Observar no Projeto Hidrossanitário os locais que deverão rasgar o piso interno para a passagem das novas tubulações e na calçada onde deve-se abrir, fazer as instalações hidráulicas necessárias e após prever a instalação do calçamento seguindo o padrão existente.



TRIBUNAL DE JUSTIÇA DO ESTADO DO RIO GRANDE DO SUL
DINFRA - DEPARTAMENTO DE INFRAESTRUTURA
Faro Central I - Rua Márcio Luis Veras Vidor Nº 10 Sala 831 - Fone (51)3210.7400 - Porto Alegre / RS

OBRA:
NOVA SEDE DO IRGA - INSTITUTO RIO GRANDENSE DO ARROZ
ENDEREÇO: AVENIDA FARRAPOS Nº 3999, BAIRRO FLORESTA - POA/RS

ASSUNTO:
PROJETO ARQUITETÔNICO

CONTEÚDO:
PLANTA BAIXA 2º PAVIMENTO LAYOUT

PROJETO:
ENGELÉTRICA COMÉRCIO
ENGENHARIA ELÉTRICA LTDA.
RUA GEN. SALUSTIANO Nº 670 - SL 705 - CANOAS
FONE: (051)3476-1342 - WWW.ENGETRICASUL.COM.BR
RESP. TÉCN. ARQ. JULIA MOOJEN ZIELNSKI CAURS A94792-0

ESCALA:
INDICADA

UNIDADE:
M

DATA:
JULHO 2018

DESENHO:
JULIA M.Z.
CAURS: A94792-0

FASE:
EXECUTIVO

PRANCHAS:
ARQ 8/20

