


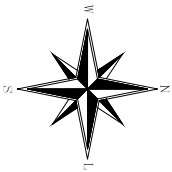


25120700026611




Rua São Leopoldo

Av. Rio Grande do Sul

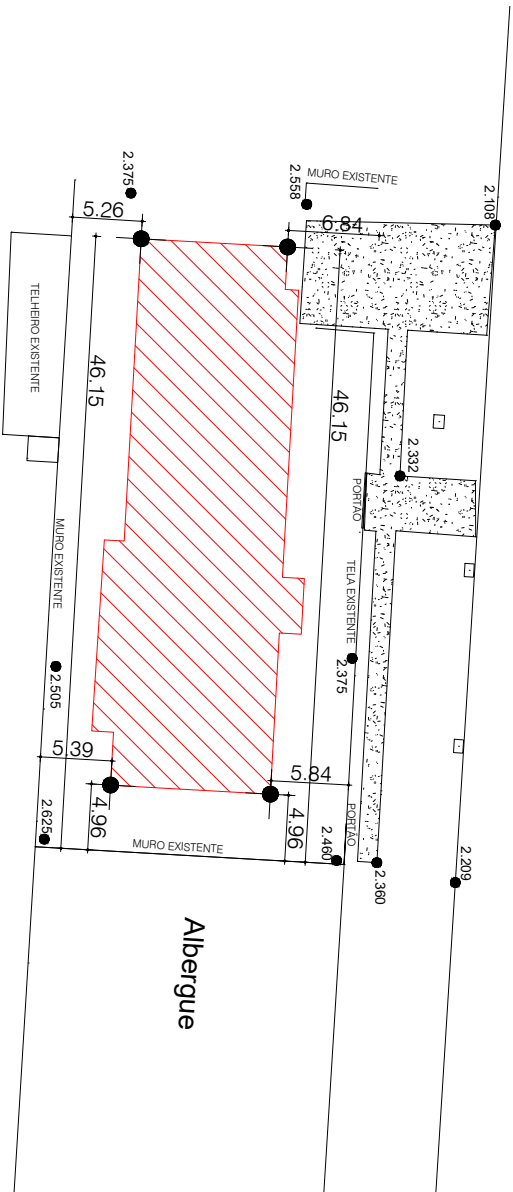

- LEGENDA:
- PROJEÇÃO DO PAVIMENTO TÉRREO DA EDIFICAÇÃO
 - PONTOS COTADOS PARA REFERÊNCIA NO TERRENO
- IMPLANTAÇÃO
ESC. 1:250

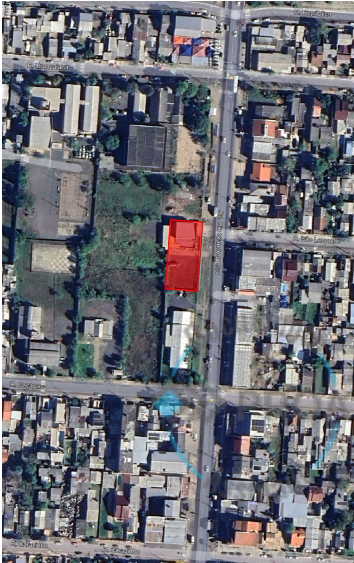

LOCALIZAÇÃO - IMAGEM DE SATELITE - SEM ESCALA


TOCAR AS MEDIDAS E UNIDADES DEVERIAM SER CONFERIDAS NO LOCAL.

PROJ	EMISSÃO_01	RESP_03
REVIS	EMISSÃO_02	RESP_02
REVIS	30/07/2025	DANIEL FERRARI
REVISÃO	ALTERAÇÕES	EMISSÃO
		RESPONSÁVEL

8º BATALHÃO DE BOMBEIROS MILITARES - MATHIAS VELHO

SECRETARIA DE OBRAS PÚBLICAS

DEPARTAMENTO DE PROJETOS EM PRÉDIOS DIVERSOS

CENTRO ADMINISTRATIVO FERNANDO FERRARI - AV. DORRIS DE MEDEIROS, N. 1501 - POBARS

DIVISÃO

DIVISÃO DE PROJETOS EM PRÉDIOS DA SEGURANÇA

RESPONSÁVEL TÉCNICO:

ARGO DANIEL C. FERRARI - CAU A1796747

PROJETO

PROJETO

AV. RIO GRANDE DO SUL, N.º 1830

ARQUITETÔNICO

IMPLANTAÇÃO (LOCAÇÃO PARA SONDAAGEM)

ESCALA INDICADA

25-1207-0002661-1-ARQ-AP-IMP-R00

DATA

24/07/2025

ASSINATURA

APROX. 707 m²


CANOVAS - RRS

Nº FOLHA

A-01/02



25120700026611

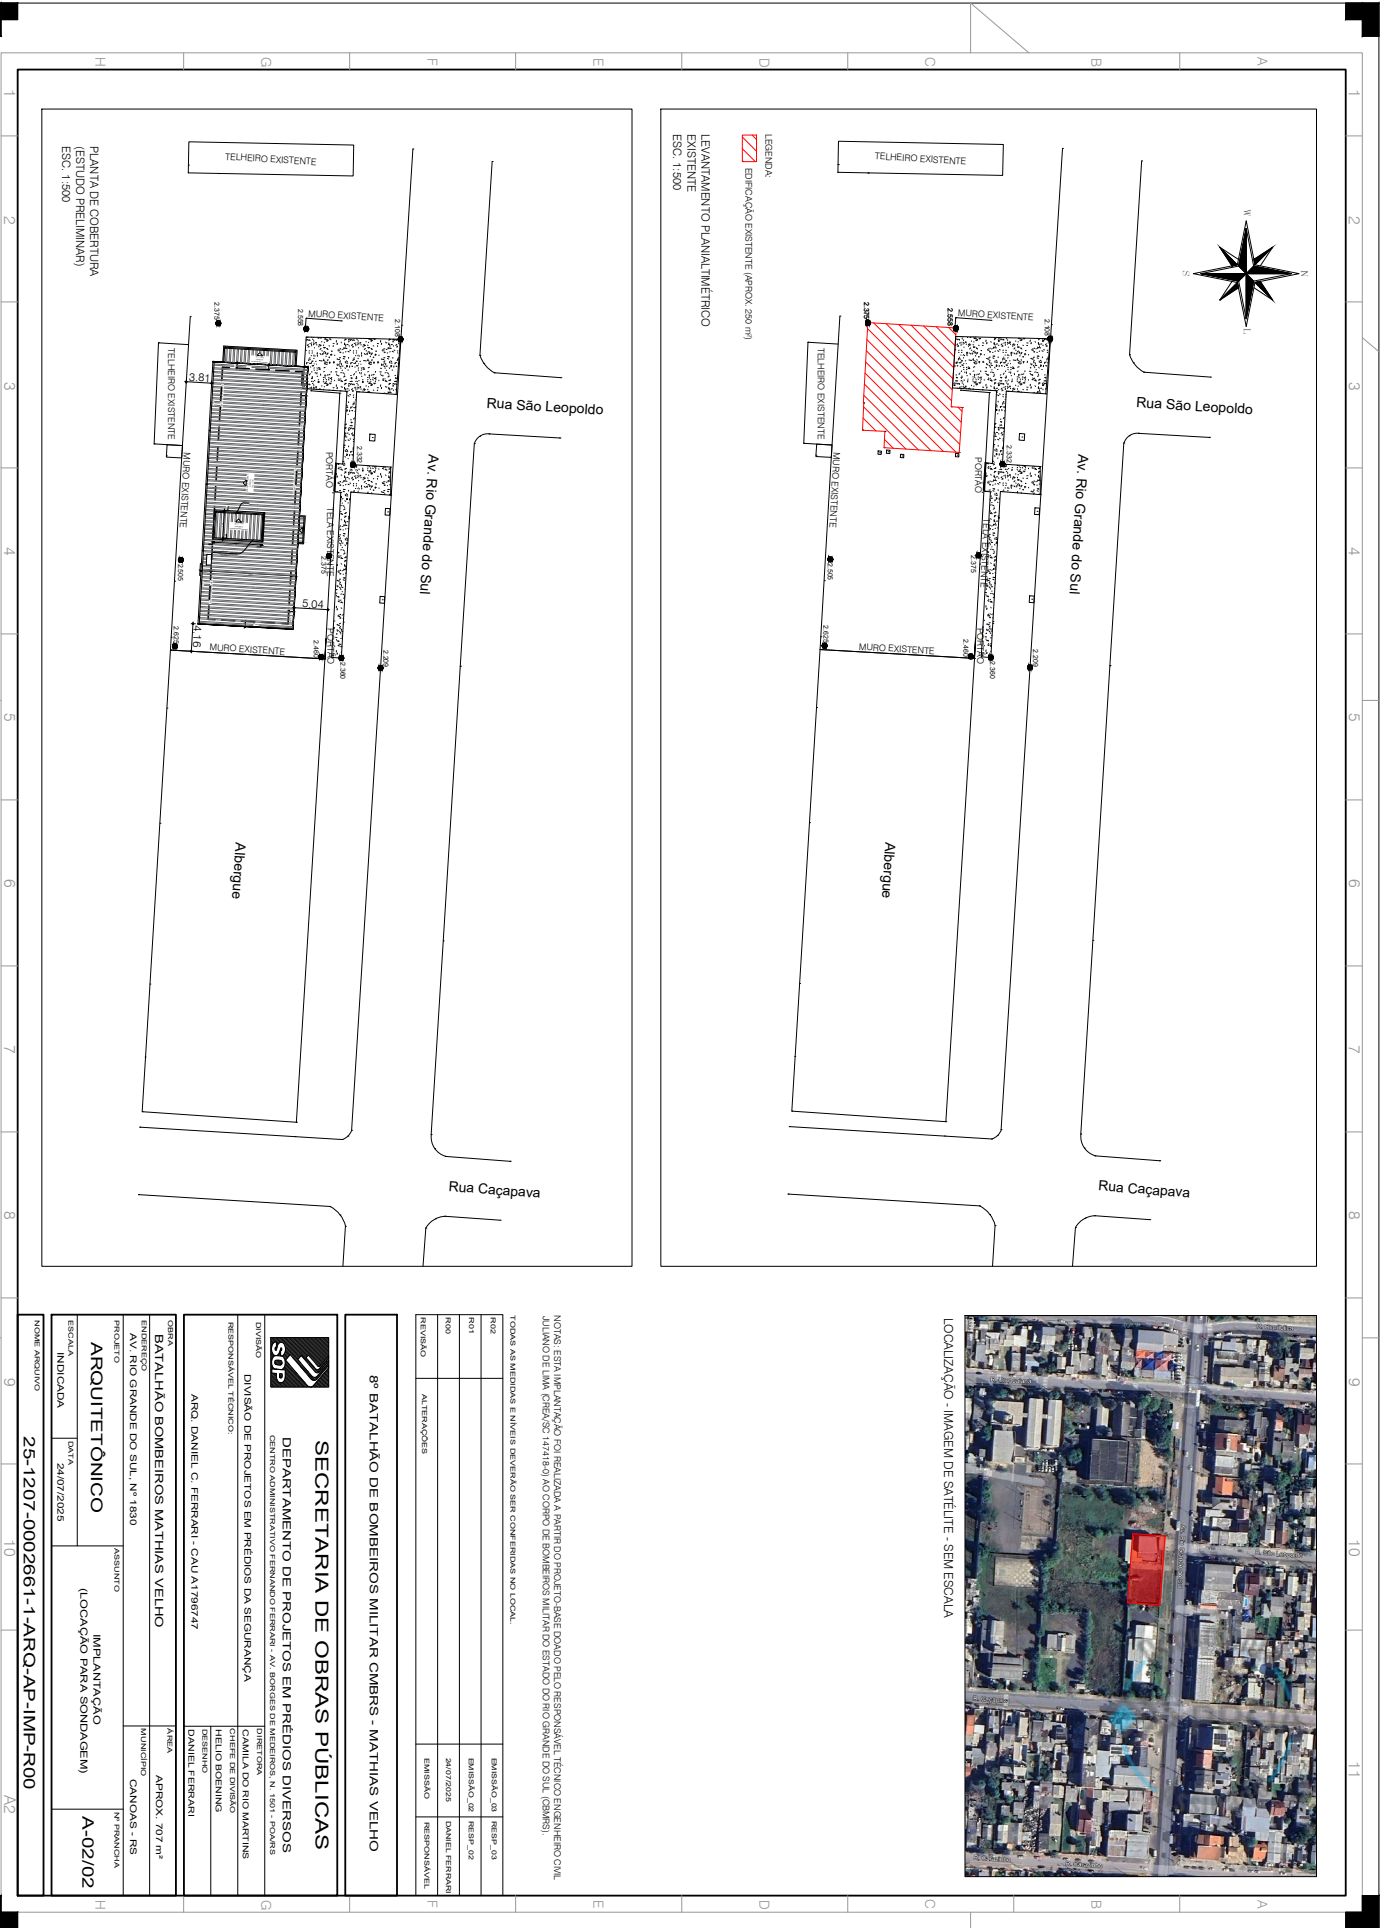

LOCALIZAÇÃO - IMAGEM DE SATÉLITE - SEM ESCALA

NOTA: ESTA IMPLANTAÇÃO FOI REALIZADA A PARTIR DO PROJETO BASE DOADO PELO RESPONSÁVEL TÉCNICO ENGENHEIRO CIVIL JULIANO DE LIMA (CPF/NS: 142418-0) AO CORPO DE BOMBEIROS MILITAR DO ESTADO DO RIO GRANDE DO SUL (CBMRS).

TODAS AS MEDIDAS E UNIDADES DEVEM SER CONFERIDAS NO LOCAL.


8º BATALHÃO DE BOMBEIROS MILITARES - MATHIAS VELHO

SECRETARIA DE OBRAS PÚBLICAS

DEPARTAMENTO DE PROJETOS EM PRÉDIOS DIVERSOS

CENTRO ADMINISTRATIVO FERNANDO FERRARI - AV. DORRIS DE MEDEIROS, N. 1501 - POBOS

DIVISÃO DE PROJETOS EM PRÉDIOS DA SEGURANÇA

RESPONSÁVEL TÉCNICO: ARO. DANIEL C. FERRARI - CAU A1796747

PROJETO: BATALHÃO BOMBEIROS MATHIAS VELHO

ARQUITETÔNICO: IMPLANTAÇÃO (LOCALIZAÇÃO PARA SONDAÇÃO)



DATA: 24/07/2025

25-1207-0002661-1-ARQ-AP-IMP-R00



25120700026611

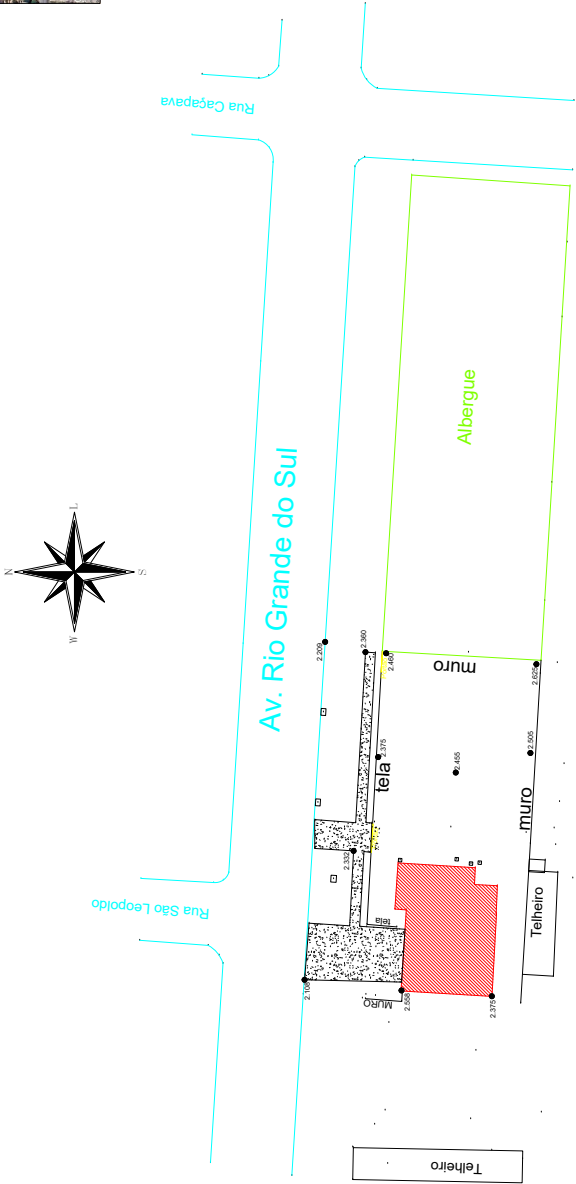

SECRETARIA DE OBRAS PÚBLICAS
DPPE-DEPARTAMENTO DE PROJETOS EM PRÉDIOS DA EDUCAÇÃO
DPE-DIVISÃO DE PROJETOS ESPECIALIZADOS
CENTRO ADMINISTRATIVO FERNANDO FERRARI - AV. BORGES DE MEDEIROS N. 1501 - POINS

RESPONSÁVEL	
DEPARTAMENTO	SECRETARIA DA SEGURANÇA PÚBLICA
SECRETARIA	CORPO DE BOMBEIROS MILITAR
UNIDADE	8º Batalhão de Bombeiros Militar
PROJETO	Av. Rio Grande do Sul nº 1830

