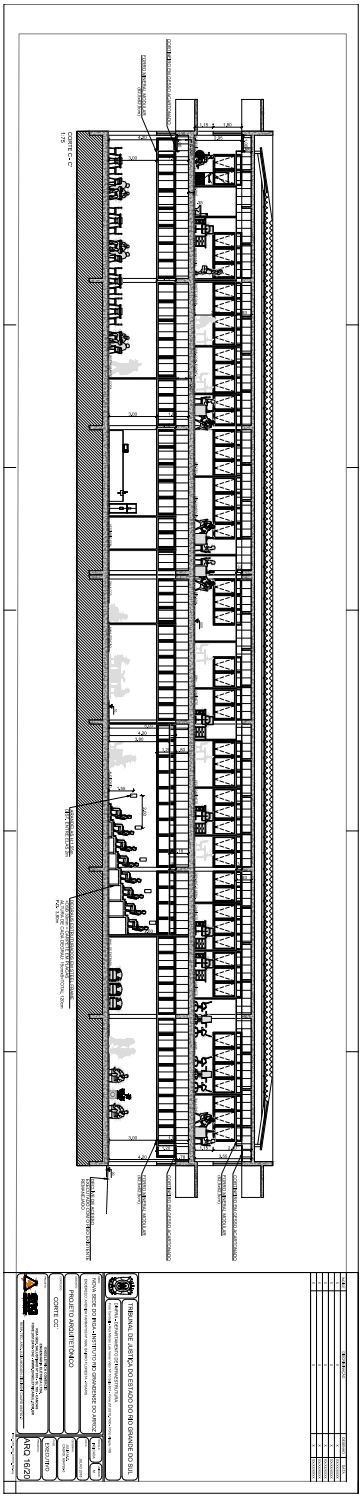
TRIBUNAL DE JUSTIÇA DO ESTADO DO RIO GRANDE DO SUL
PROJETO ARQUITETÔNICO
CORTE CC
CORTE CC
1:75

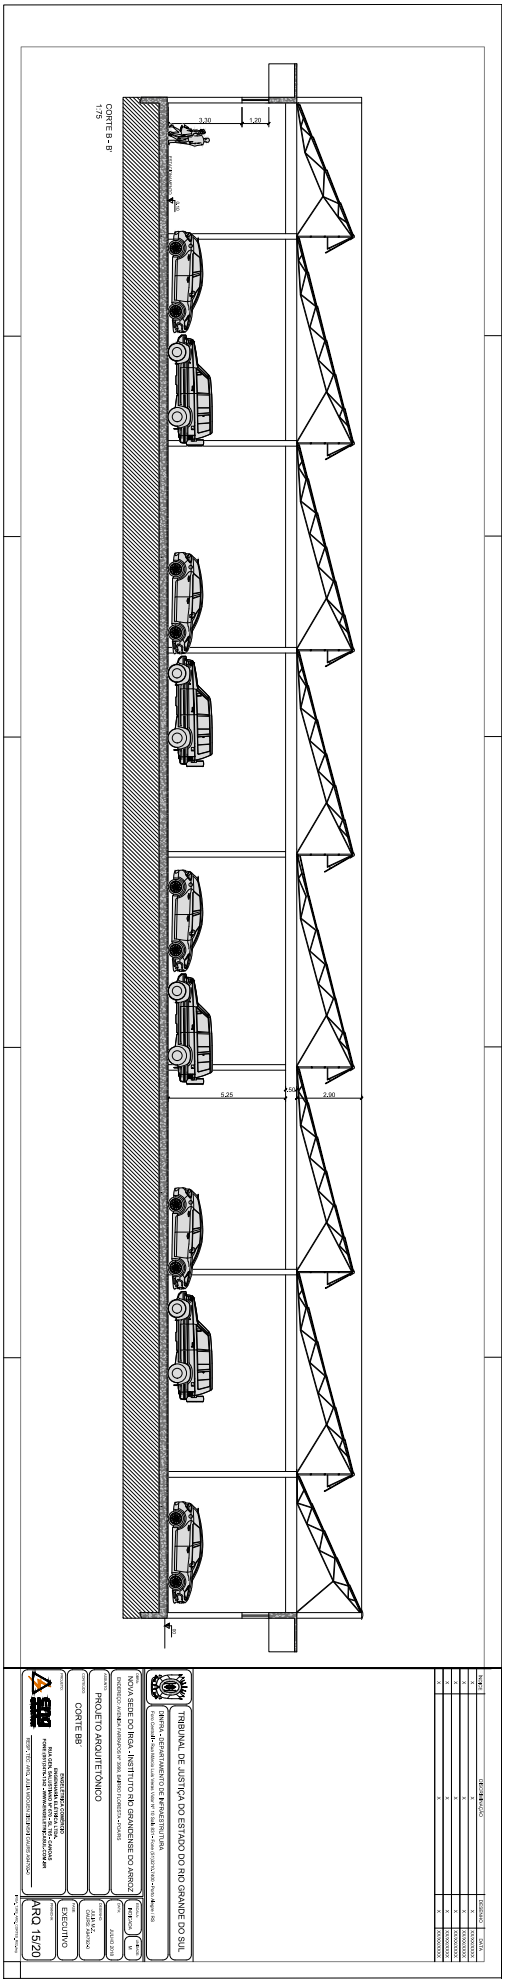
CORTE B - B'
1:75
3,30
1,20
5,25
0,80
2,00
B
B'
TRIBUNAL DE JUSTIÇA DO ESTADO DO RIO GRANDE DO SUL
NOVA SEDE DO IRGA - INSTITUTO RIO GRANDENSE DO ARROZ
PROJETO ARQUITETÔNICO
CORTE BB'
EXECUTIVO
ARQ 15/20

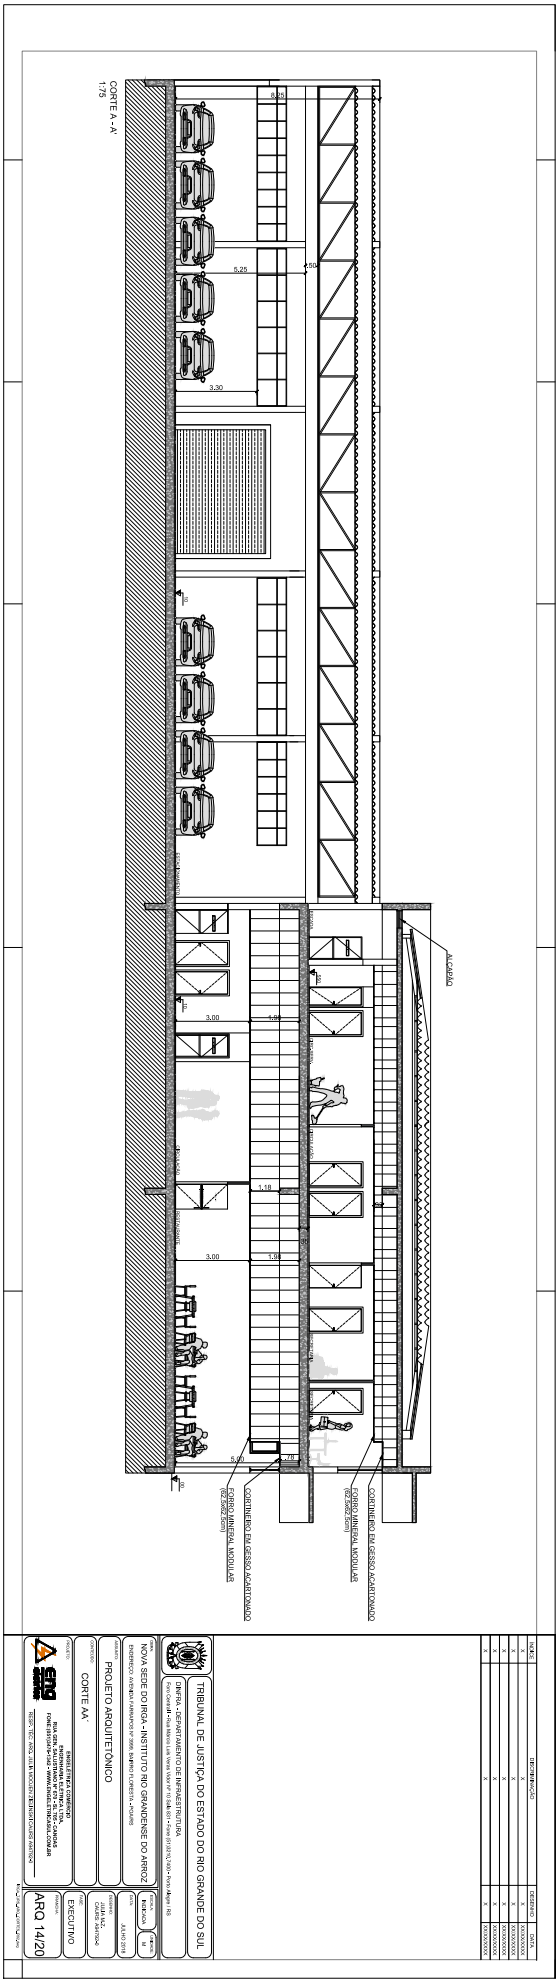
CORTE A - A'
1:75
8,00
5,25
0,60
3,30
ESCADA
ESCADA
3,00
1,00
1,18
3,00
1,00
5,00
0,78
ALCAPÃO
CORTINEIRO EM GESSO ACARTONADO
CORTINEIRO EM GESSO ACARTONADO
TRIBUNAL DE JUSTIÇA DO ESTADO DO RIO GRANDE DO SUL
NOVA SEDE DO RGA - INSTITUTO RIO GRANDENSE DO ARROZ
PROJETO ARQUITETÔNICO
CORTE AA'
EXECUTIVO
ARQ. 14/20

PB-TÉRREO- AUDITÓRIO
LEGENDA DO PISO
RUA DONA MARGARIDA
PB-TÉRREO
AV. FARRAPOS
RUA CORONEL DICO DE BARROS
TRIBUNAL DE JUSTIÇA DO ESTADO DO RIO GRANDE DO SUL
PROJETO ARQUITETÔNICO
PLANTA BAIXA TÉRREO PAGINAÇÃO PISO
EXECUTIVO
ARQ 12/20

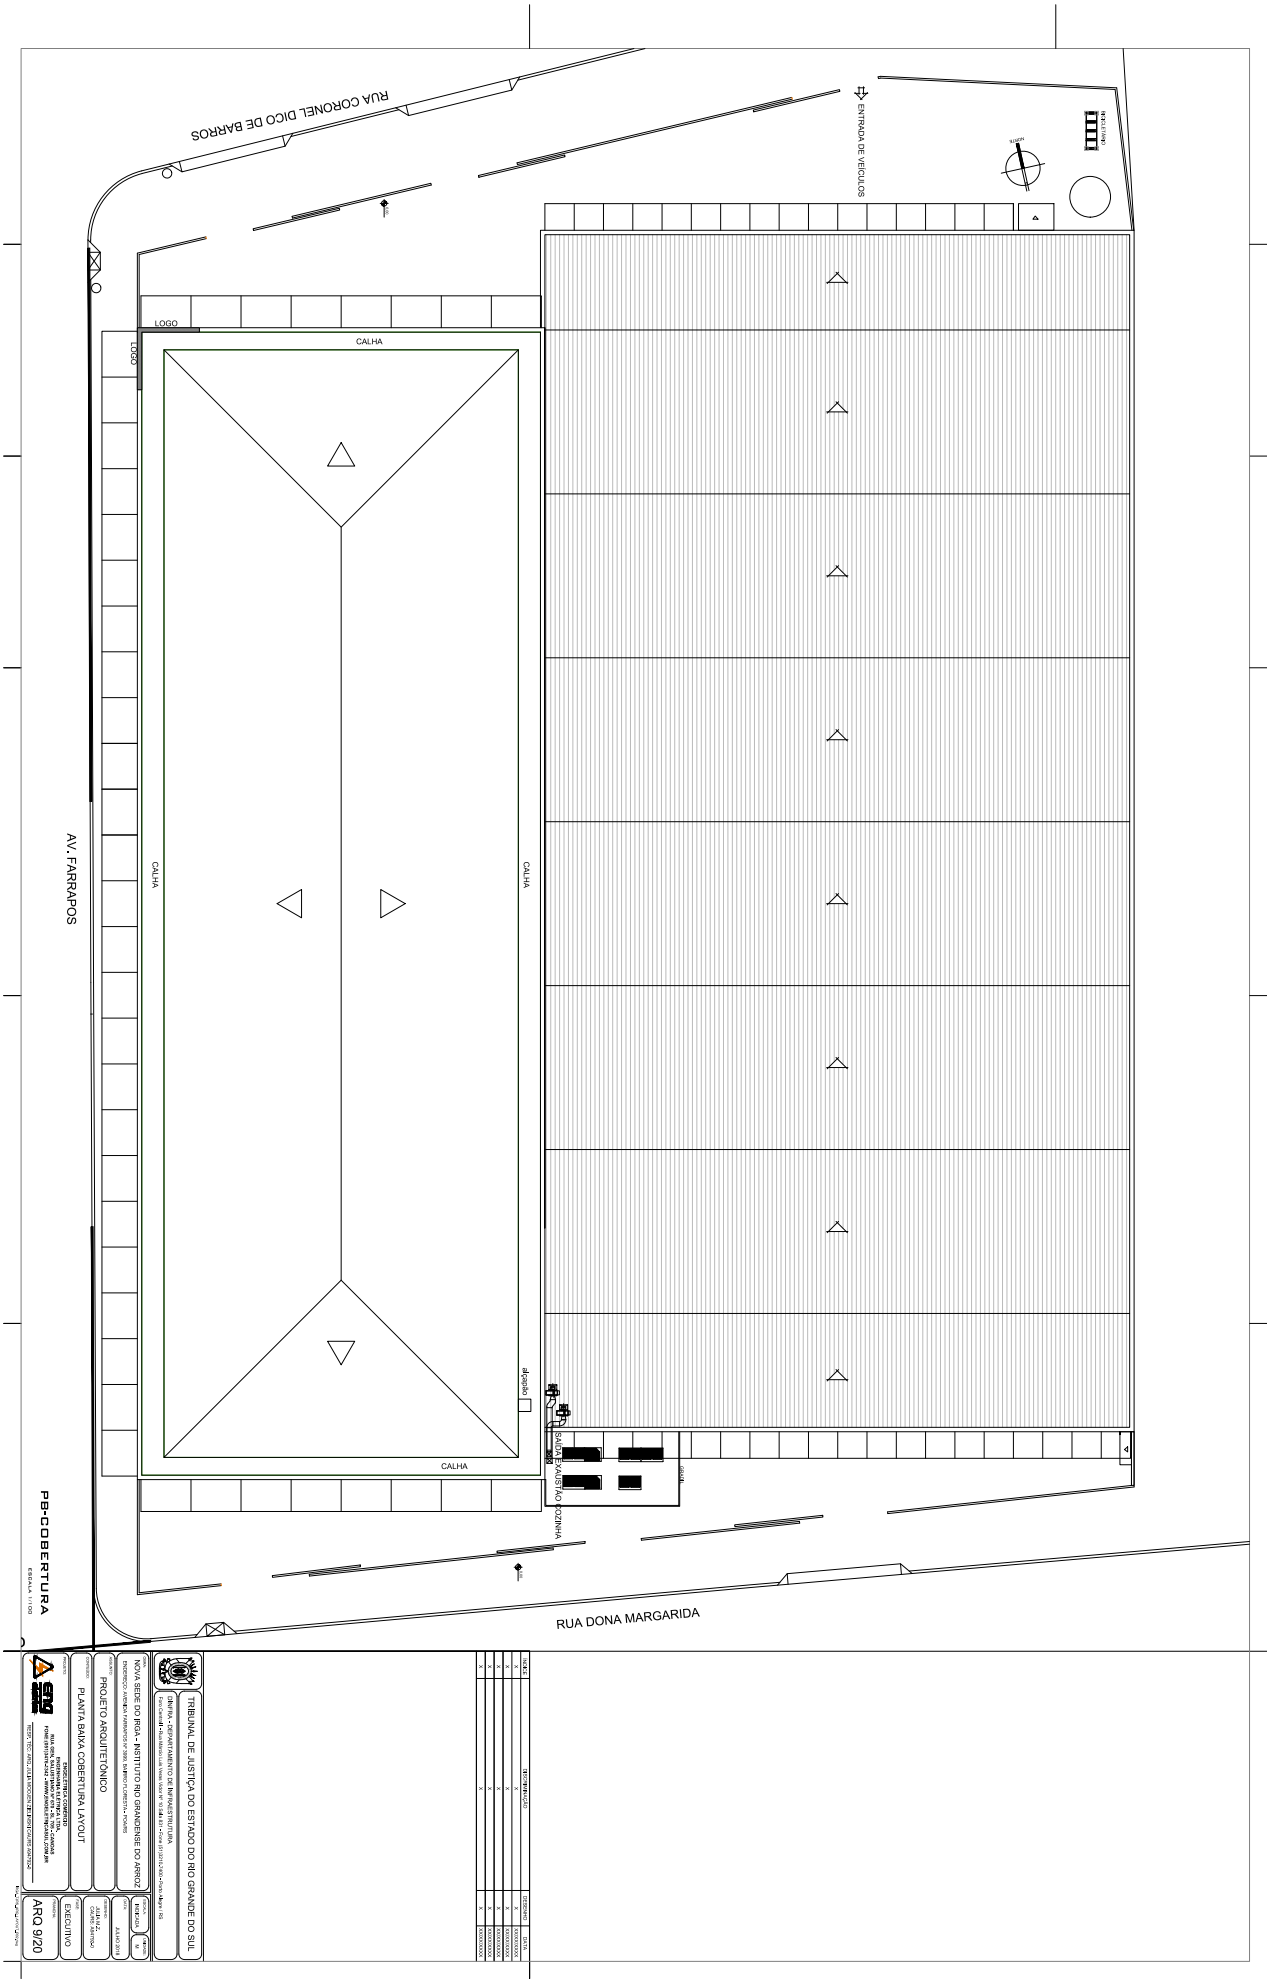
RUA CORONEL DICO DE BARROS
ENTRADA DE VEÍCULOS
RESTURANTE
LOGO
LOGO
CALHA
CALHA
CALHA
CALHA
AV. FARRAPOS
PB-COBERTURA
ESCALA 1:1000
ISTÃO
COZINHA
RUA DONA MARGARIDA
TRIBUNAL DE JUSTIÇA DO ESTADO DO RIO GRANDE DO SUL
NOVA SEDE DO IRGA - INSTITUTO RIO GRANDENSE DO ARROZ
PROJETO ARQUITETÔNICO
PLANTA BAIXA COBERTURA LAYOUT
EXECUTIVO
ARQ 9/20

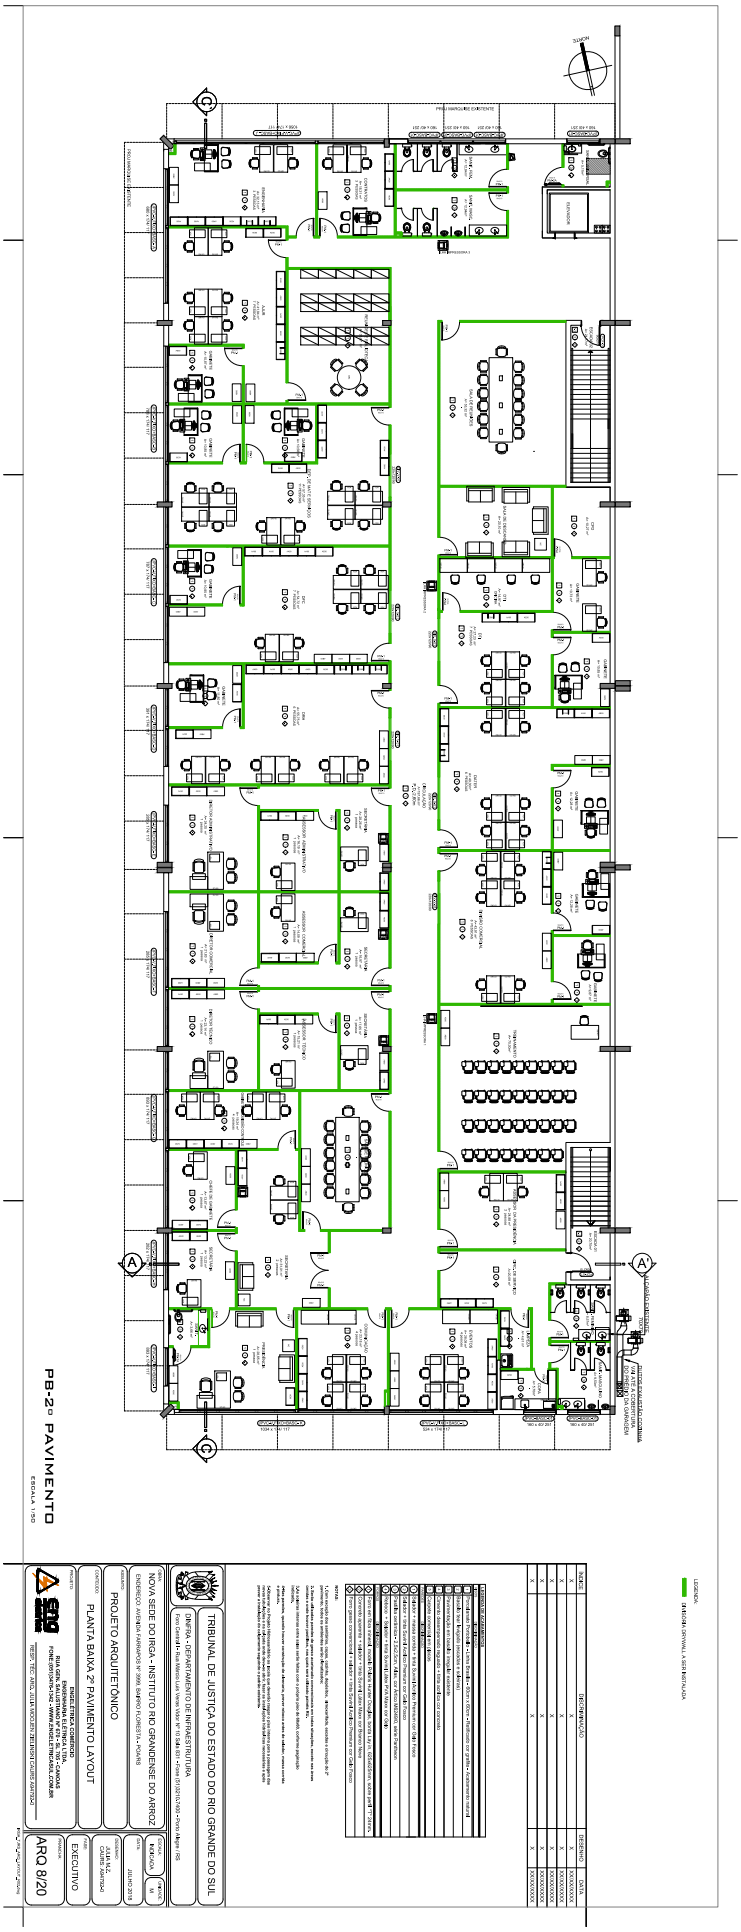
PB-2º PAVIMENTO
ESCALA 1:50
TRIBUNAL DE JUSTIÇA DO ESTADO DO RIO GRANDE DO SUL
DNFRA - DEPARTAMENTO DE INFRAESTRUTURA
NOVA SEDE DO IRGA - INSTITUTO RIO GRANDENSE DO ARROZ
PROJETO ARQUITETÔNICO
PLANTA BAIXA 2º PAVIMENTO LAYOUT
EXECUTIVO
ARQ 8/20

RUA CORONEL DICO DE BARROS
AV. FARRAPOS
RUA DONA MARGARIDA
PB-TÉRREO
ESCALA 1:100
101 VAGAS
TRIBUNAL DE JUSTIÇA DO ESTADO DO RIO GRANDE DO SUL
NOVA SEDE DO JR02A - INSTITUTO RIO GRANDENSE DO ARROZ
PROJETO ARQUITETÔNICO
PLANTA BAIXA TERREO LAYOUT
EXECUTIVO
ARQ 7/20