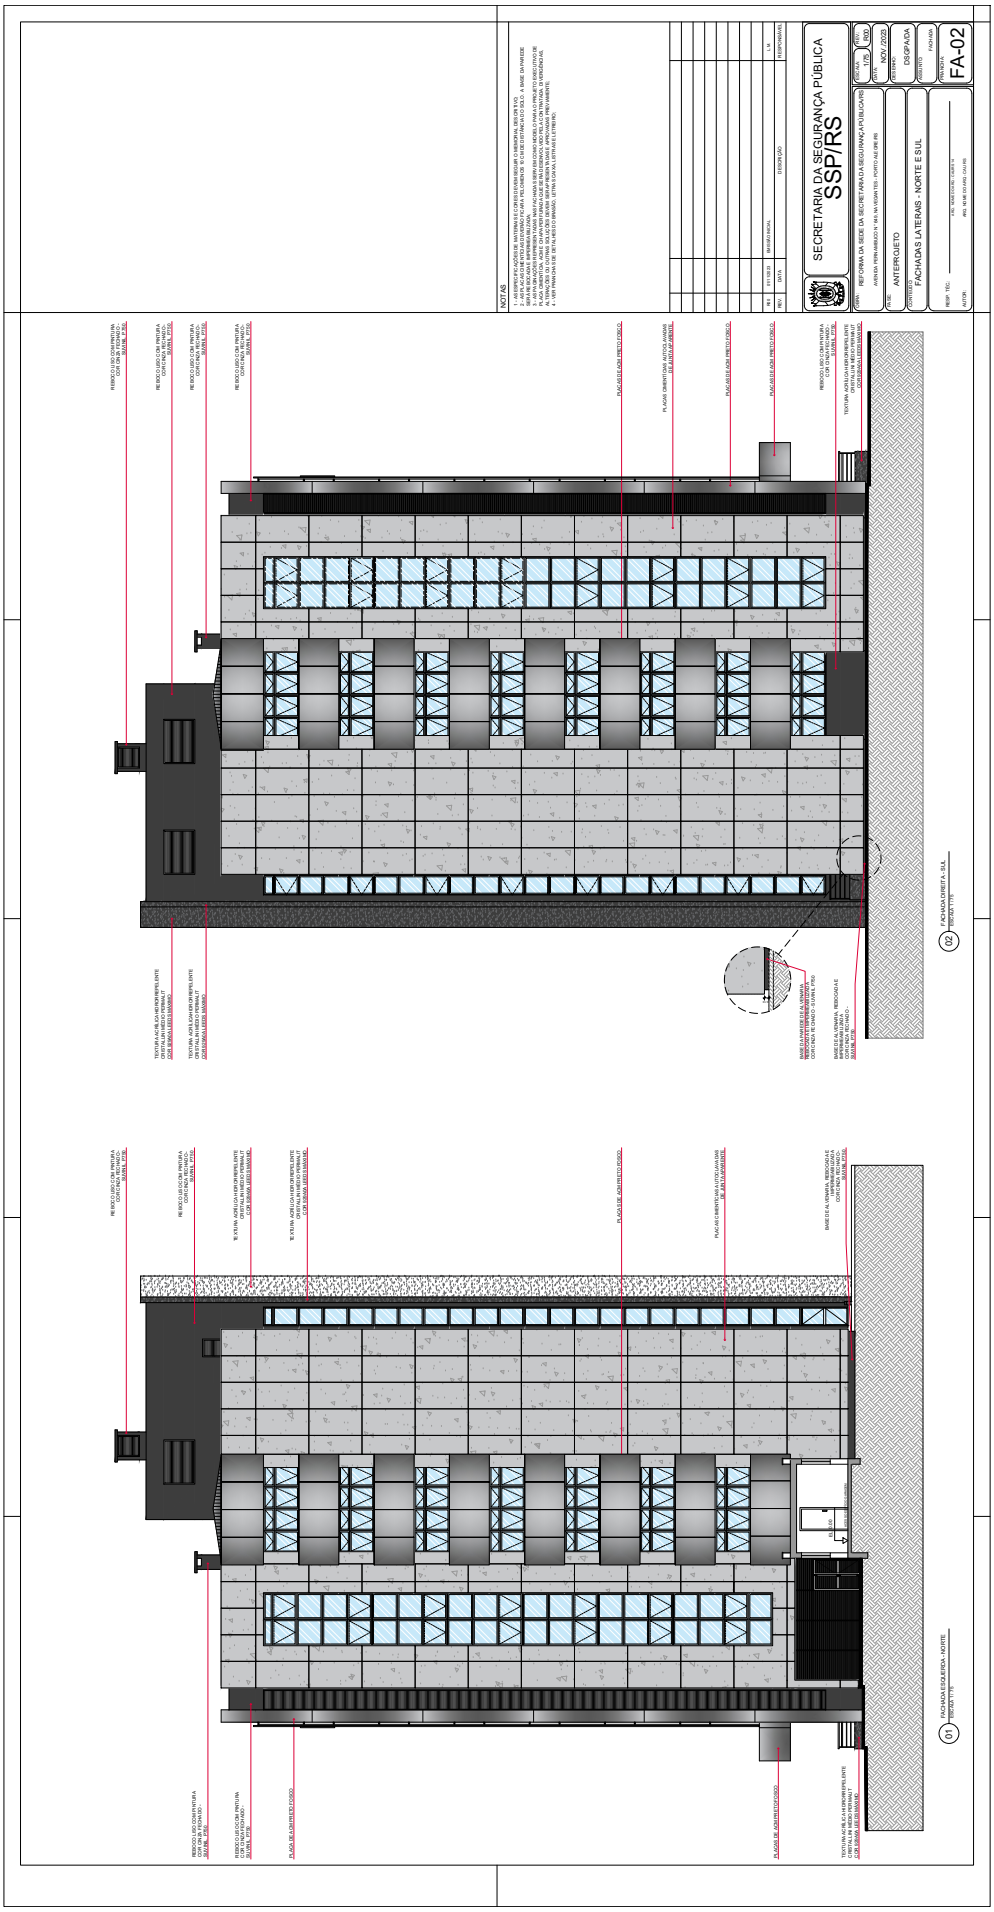
NOTAS
REV. DATA DESCRIÇÃO
00 01.10.22 EMISSÃO INICIAL
SECRETARIA DA SEGURANÇA PÚBLICA
SSP/RS
OBRA: REFORMA DA SEDE DA SECRETARIA DA SEGURANÇA PÚBLICA (RS)
TÍTULO: ANTEPROJETO
CONTEÚDO: FACHADAS LATERAIS - NORTE E SUL
RESP. TÉCN.: ENG. MARCO ANTÔNIO CABRERA
AUTOR: ARQ. RUBIA DUARTE CAVALHEIRO
ESCALA: 1:75
FORMATO: A1/A0
RESPONSÁVEL: DSGPA/DA
ARQUIVO: FACHADA
PRANCHA: FA-02
01 FACHADA ESQUERDA - NORTE
ESCALA 1:75
02 FACHADA DIREITA - SUL
ESCALA 1:75