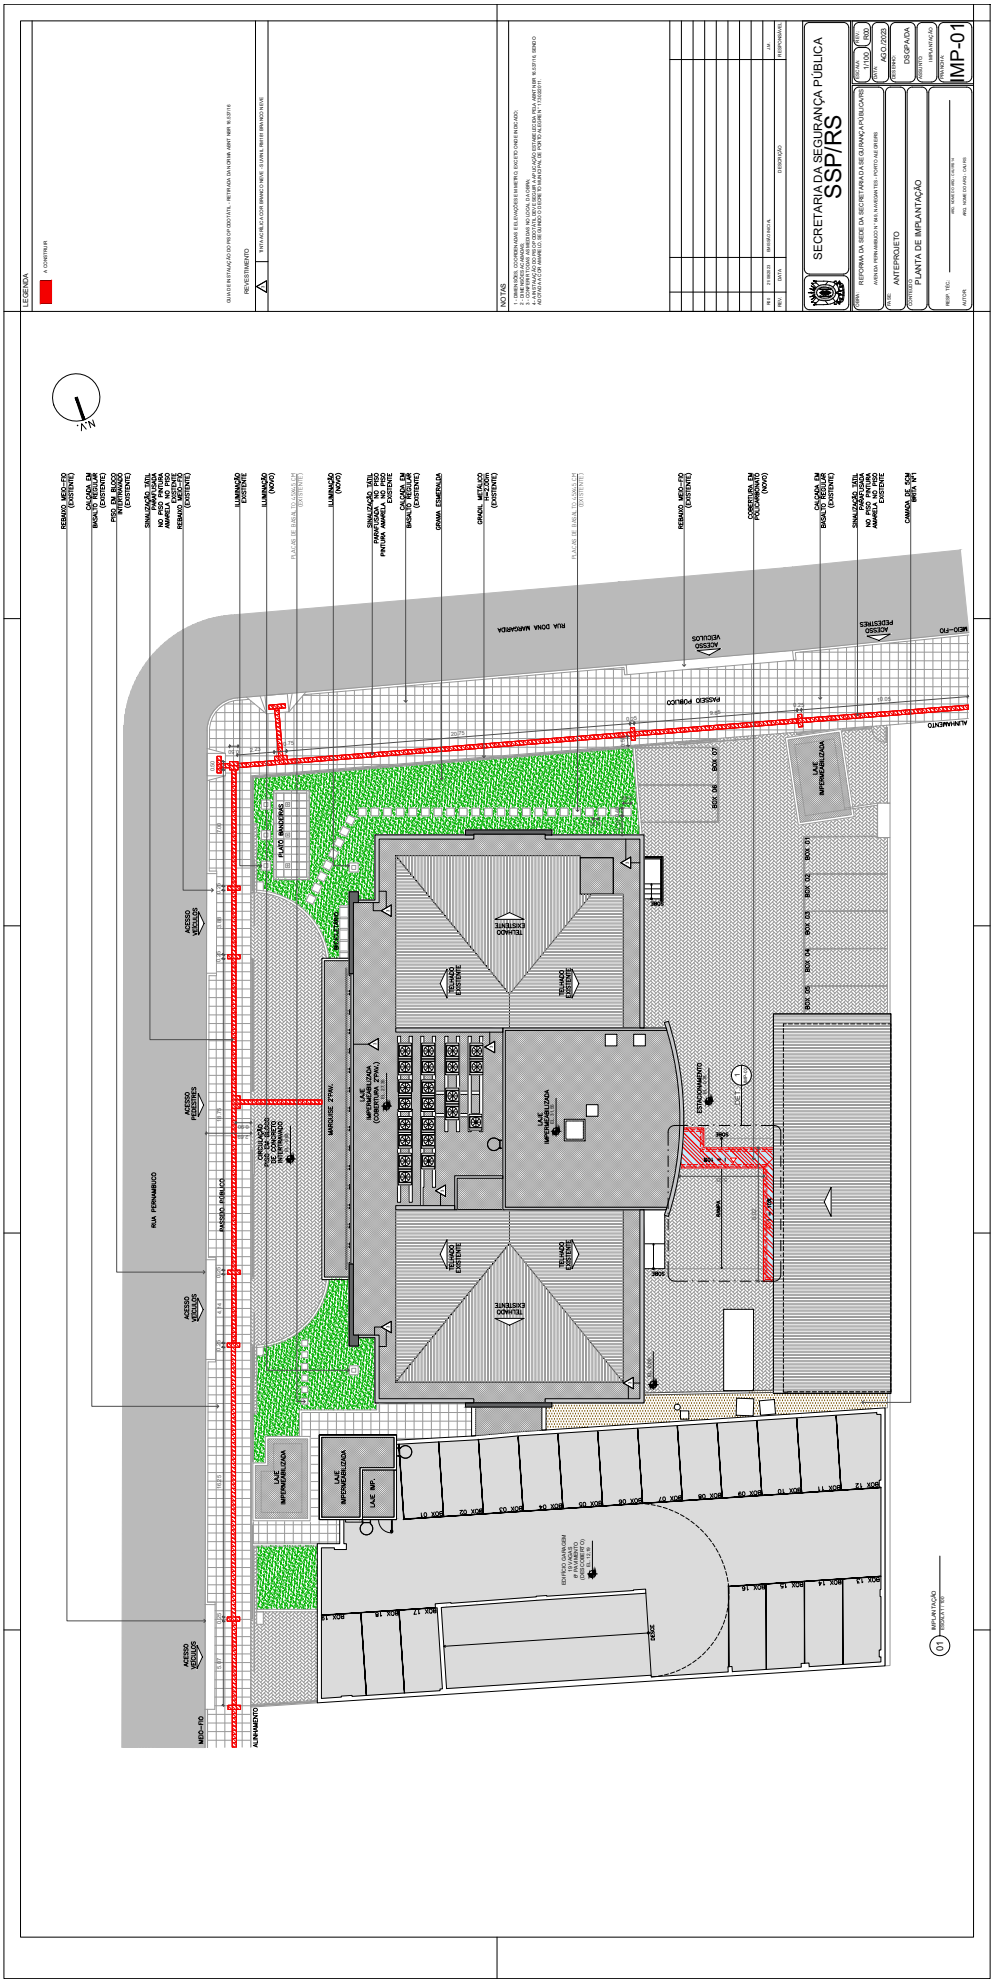
LEGENDA
A CONSTRUIR
REGISTRADO
NOTAS
REV. DATA DESCRIÇÃO RESP.
SECRETARIA DA SEGURANÇA PÚBLICA
SSP/RS
ANTEPROJETO
PLANTA DE IMPLANTAÇÃO
IMP-01
AGO/2025
DSGPA/CBA
RUA PERNAMBUCO
RUA DONA MARGARIDA
ALINHAMENTO
MIDO-FIO
ACESSO VEÍCULOS
ACESSO PEDESTRES
PASSEIO PÚBLICO
MARQUISE 2ª FASE
LAJE IMPERMEABILIZADA
TELHADO EXISTENTE
TELHADO EXISTENTE
ESTACIONAMENTO
EDITICIO GARAGEM
BOX 01
BOX 02
BOX 03
BOX 04
BOX 05
BOX 06
BOX 07
BOX 08
BOX 09
BOX 10
BOX 11
BOX 12
BOX 13
BOX 14
BOX 15
BOX 16
BOX 17
BOX 18
BOX 19
IMPLANTAÇÃO
ESCALA 1:750
01