


SECRETARIA DE HABITAÇÃO E REGULARIZAÇÃO FUNDIÁRIA

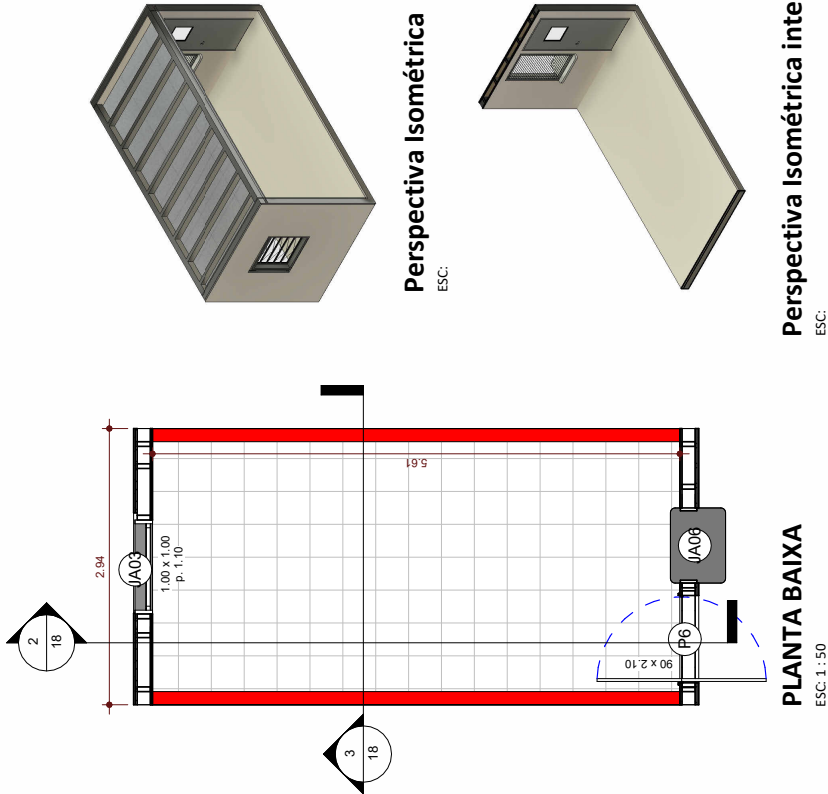

PROJETO: BLOCOS MODULARES
DESCRIÇÃO: Módulo 18- 3x6 - COZINHA (grande 03)
ETAPA DE PROJETO: ANTEPROJETO
PROCESSO: 24/1700-0000308-3
RESPONSÁVEL TÉCNICO: Marcos Sant'Anna Hofmeister - CAU A60466-6
DESENHISTA: Ana Rose Pedrosa Cardoso Acad. Arq. CAROLINA TORRANO DOS SANTOS Acad. Arq.

PRANCHA
18
40

ESCALA:
1:75, 1:50

QUADRO DE JANELAS

Cód.	Qtd.	Descrição	Larg.	Altura	Perímetro
JA03	1	Janela em alumínio, 5 módulos basculantes com vidro temperado 4mm	1,00 m	1,00 m	1,10 m
JA06	1	Passa-prato em alumínio cor de referência RGB 137, 139, 136; abertura tipo persiana em rolo. Perímetro em granito 80x142 cm	1,42 m	0,80 m	0,00 m


* OBS: Considerar tela mesquiteiro removível em todas as janelas do térreo

QUADRO DE PORTAS

Cód.	Qtd.	Descrição	Larg.	Altura
P6	1	Porta de abrir (abertura para os dois lados) simples em alumínio cor de referência RGB 137, 139, 136 (Ref. Nanquim - Suvinil ou similar). Vitrô em vidro translúcido temperado 3mm. Moleta hidráulica	0,80 m	2,30 m




24170000009219

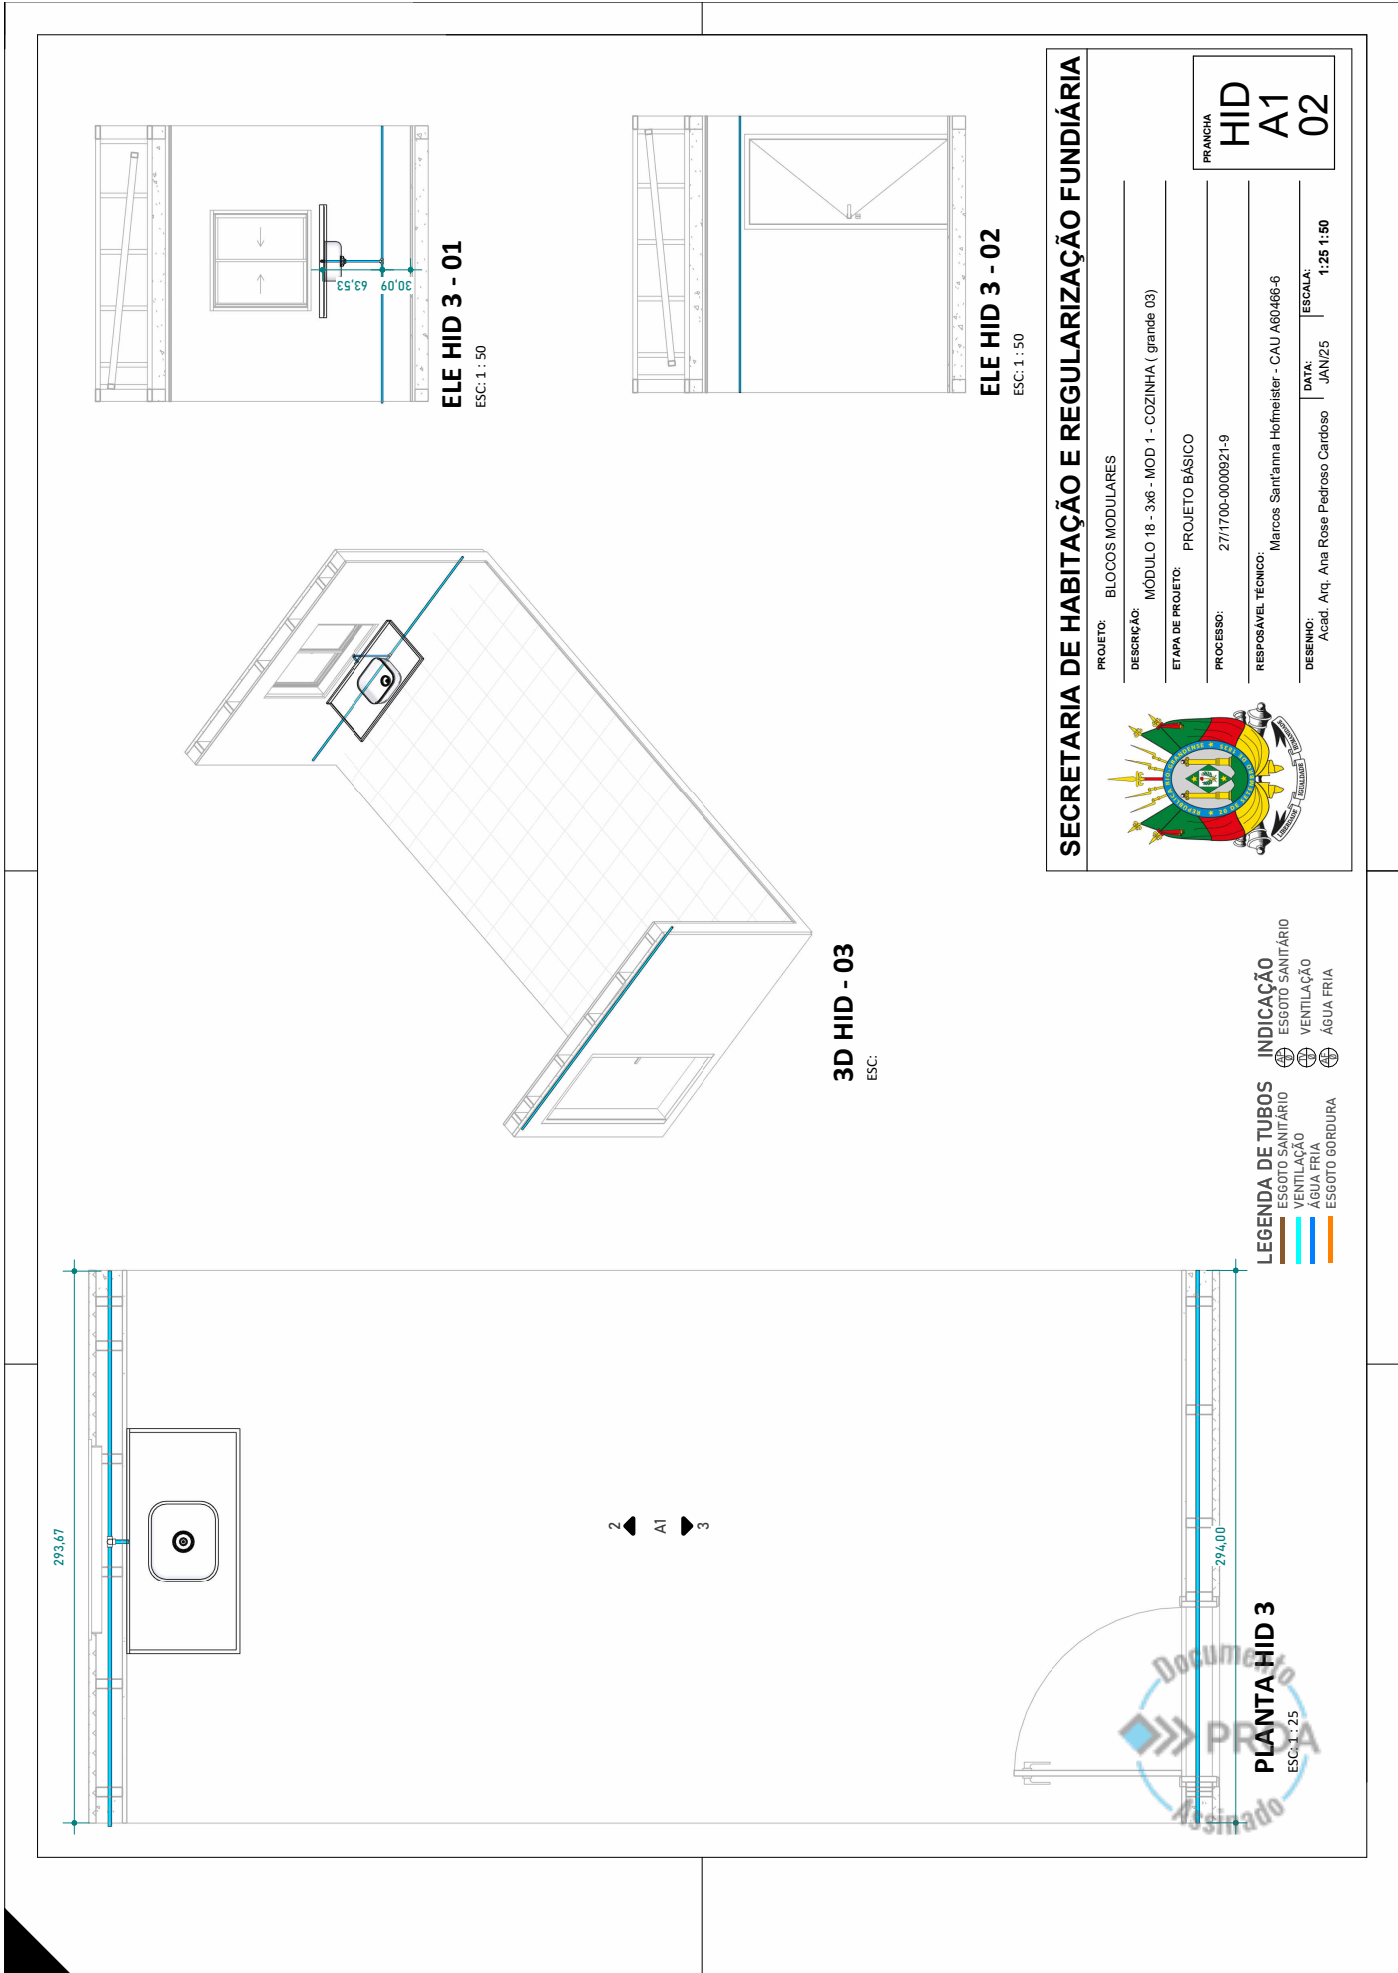





24170000009219

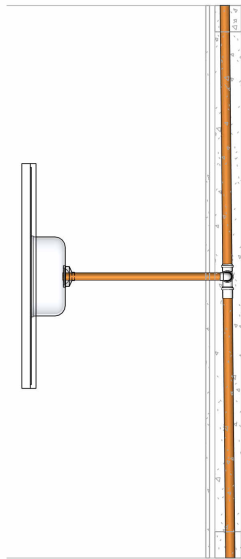

ELE ESG 3 - 01
ESC: 1:25

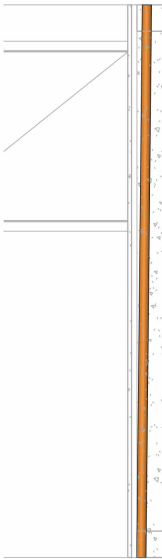

ELE ESG 3 - 02
ESC: 1:25

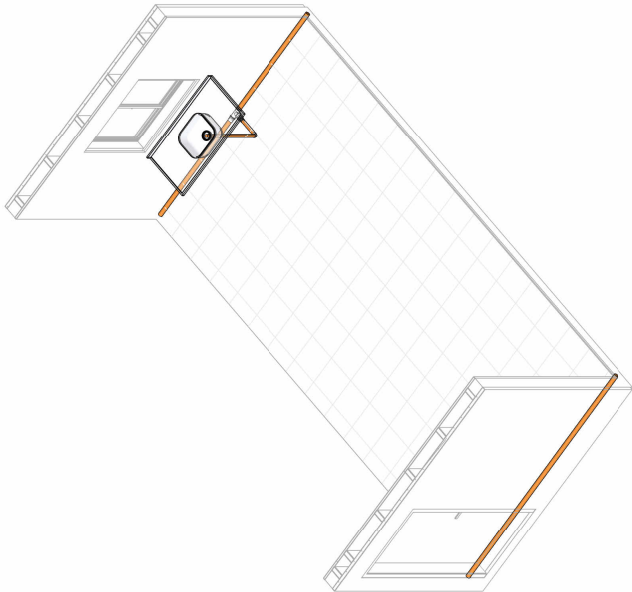

3D ESG - 03
ESC:


- LEGENDA DE TUBOS
- ESGOTO SANITÁRIO
 - VENTILAÇÃO
 - ÁGUA FRIA
 - ESGOTO GORDURA
- INDICAÇÃO
- ESGOTO SANITÁRIO
 - VENTILAÇÃO
 - ÁGUA FRIA

SECRETARIA DE HABITAÇÃO E REGULARIZAÇÃO FUNDIÁRIA




PROJETO:	BLOCOS MODULARES
DESCRIÇÃO:	MÓDULO 18 - 3x6 - MOD 1 - COZINHA (grande 03)
ETAPA DE PROJETO:	PROJETO BÁSICO
PROCESSO:	27/1700-0000921-9
RESPONSÁVEL TÉCNICO:	Marcos Sant'anna Hofmeister - CAU A60466-6
DESENHO:	Acad. Arq. Ana Rose Pedrosa Cardoso
DATA:	JAN/25
ESCALA:	1:25 1:50

PRANCHA
HID
A2
02

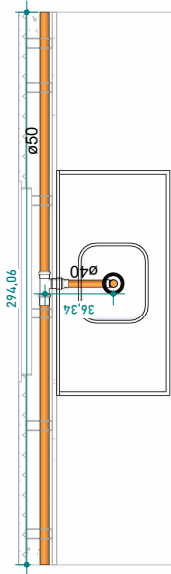

2
A2
3

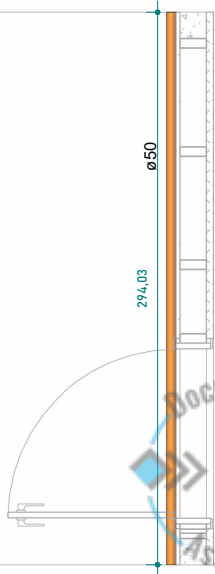

PLANTA ESG 3
ESC: 1:25



24170000009219

SECRETARIA DE HABITAÇÃO E REGULARIZAÇÃO FUNDIÁRIA

DEMONSTRATIVO DA COMPOSIÇÃO DO CUSTO UNITÁRIO

ITEM	DISCRIMINAÇÃO	CÓDIGO SINAPI	DESCRIÇÃO SINAPI	UN	CUSTO (R\$ M.D.J.)			B.D.I. APLICADA (COM B.D.I.)			PREÇO MÁXIMO ADMISSÍVEL (COM B.D.I.)		
					UNITÁRIO	TOTAL		R\$			UNITÁRIO	TOTAL	
1	INSTALAÇÃO E MOBILIZAÇÃO												
1.1	CANTIERO DE OBRAS E ADMINISTRAÇÃO												
1.1.1	Compassado	ADM-01	ADMINISTRAÇÃO DE OBRA - ENGENHEIRO HORISTA E MESTRE DE OBRAS MENSALISTA	MES	2,00	R\$ 915,04		R\$ 3.272,54			R\$ 2.357,48		R\$ 4.095,40
1.1.2	ADM-02	ADM-02	CANTIERO DE OBRAS	UN	1,00	R\$ 702,40		R\$ 2.357,48			R\$ 1.132,82		R\$ 2.056,43
1.2	SERVIÇOS PRELIMINARES												
1.2.1	90050	90050	LOCALIZAÇÃO E CIMENTAÇÃO DE OBRAS, UTILIZANDO CABARITO DE TABUAS CORRIDAS PONTALEADAS A CADA 2,00M - 2 UTILIZAÇÕES, AF. 03/2024	M	3,00	R\$ 83,05		R\$ 249,15			R\$ 76,06		R\$ 249,15
1.2.2	COTACAO	MER-02	ENSAIO DE RESISTÊNCIA A COMPRESSÃO SIMPLES - CONCRETO FUNDAMENTOS	UN	1,00	R\$ 172,61		R\$ 172,61			R\$ 213,69		R\$ 213,69
2	ESTRUTURA MODULAR												





24170000009219



SECRETARIA DE HABITAÇÃO E REGULARIZAÇÃO FUNDIÁRIA

BRASIL

DATA BASE DO ORÇAMENTO: 01/01/2025
VALOR DE REFERÊNCIA: R\$ 23,80%

ITEM	DESCRIÇÃO	CÓDIGO SINAPI	DESCRIÇÃO SINAPI	UN	CUSTO (R\$)		QTD	B.D.I. APLICADO (R\$)		PREÇO MÁXIMO ADMISSÍVEL (COM B.D.I.)	
					UNITÁRIO	TOTAL		UNITÁRIO	TOTAL	UNITÁRIO	TOTAL
7	ESQUADRIAS		XXXXXXX								
7.1	Portas		XXXXXXX								
7.1.1	PROPRIO	PA01	ESQUADRIA EM ALUMÍNIO COM ABERTURA PARA AMBOS OS LADOS, VIGAS EM VÍDRIO TRANSLÚCIDO, TAMPADO DE 5MM, MOLDA HIDRÁULICA INCLUIDA -	M2	0,00	RS 1.011,06		RS 6.286,49			
7.1.2	PROPRIO	PA02	PORTA DE ABRIR SIMPLES EM ALUMÍNIO COM ABERTURA PARA AMBOS OS LADOS, VIGAS EM VÍDRIO TRANSLÚCIDO, TAMPADO DE 5MM, MOLDA HIDRÁULICA INCLUIDA -	M2	1,89	RS 2.004,06		RS 23,80%		RS 2.481,03	RS 4.086,14
7.1.3	PROPRIO	PA03	PORTA DE ABRIR SIMPLES EM ALUMÍNIO COM ABERTURA PARA AMBOS OS LADOS, VIGAS EM VÍDRIO TRANSLÚCIDO, TAMPADO DE 5MM, MOLDA HIDRÁULICA INCLUIDA -	M2	0,00	RS 1.011,06		RS 23,80%		RS 1.251,69	RS 2.262,75
7.1.4	PROPRIO	PA04	GUARNIÇÃO / MOLDEIRA / ARREIMATE DE ACABAMENTO PARA ESQUADRIA, EM ALUMÍNIO PERIL 2,5, ACABAMENTO ANODIZADO BRANCO DO BRILHANTE, PARA 1 FACE.	M	0,00	RS 37,39		RS 23,80%		RS 46,29	RS 0,00
7.2	Janelas		XXXXXXX								
7.2.1	PROPRIO	JA02	JANELA DE ALUMÍNIO COM MÓDULOS FIXOS E BASCULANTES, COM VÍDRIO ISO DE 6MM E FIXAÇÃO COM ARGAMASSA, NÃO INCLUI CONTRAMARCO - FORNECIMENTO E	M2	1,00	RS 1.004,21		RS 23,80%		RS 1.243,21	RS 1.743,21
7.2.2	PROPRIO	JA03	PASSA-PRATO DE ALUMÍNIO COM ABERTURA DO TIPO PRESANA EM ROLÃO, O PETÍOLIL, DE GRATO CINZA ANDORRINHA - FORNECIMENTO E INSTALAÇÃO, ADAPT. - SEC -	M2	1,12	RS 1.212,63		RS 23,80%		RS 1.507,43	RS 1.888,32
7.2.3	PROPRIO	JA04	GUARNIÇÃO / MOLDEIRA / ARREIMATE DE ACABAMENTO PARA ESQUADRIA, EM ALUMÍNIO PERIL 2,5, ACABAMENTO ANODIZADO BRANCO DO BRILHANTE, PARA 1 FACE.	M	3,30	RS 37,39		RS 23,80%		RS 46,29	RS 126,01
7.3	Contramarcos		XXXXXXX								
7.3.1	PROPRIO	CONT	CONTRAMARCO DE ALUMÍNIO, FRACÇÃO COM ARGAMASSA - FORNECIMENTO E INSTALAÇÃO, AF. 12/2019	M	0,00	RS 29,78		RS 23,80%		RS 36,87	RS 0,00
8	SISTEMAS E INSTALAÇÕES ELÉTRICAS		XXXXXXX								
8.1	Instalações elétricas - rede de distribuição		XXXXXXX								
8.1.1		107498	ENTRADA DE ENERGIA ELÉTRICA, ÁREA, MONOFÁSICA, COM CAVA DE SOBREPOR, CABO DE 10 MM2 E DISJUNTOR DIN 10A (NÃO INCLUI O POSTE DE CONCRETO).	UN	0,00	RS 1.573,45		RS 23,80%		RS 1.947,93	RS 0,00
8.1.2		5944	POSTE DE CONCRETO ARMADO DE SEÇÃO CIRCULAR, EXTENSAO DE 9,00 M, RESISTENCIA DE 200 A 300 DAN, TIPO C-14	UN	0,00	RS 1.065,57		RS 23,80%		RS 1.306,80	RS 0,00
8.1.3		109219	CAIXA DE FIBRA DE VIDRO, TIPO 1, PARA 100 A 150 DAN, COM ABERTURA PARA 100 A 150 DAN, INCLUIDO O TUBO DE 100 A 150 DAN, ENCASTAMENTO SIMPLES COM 1,5 M DE	UN	0,00	RS 988,19		RS 23,80%		RS 1.226,18	RS 0,00
8.2	Cabo elétrico, cabos e eletrodutos		XXXXXXX								
8.2.1		91926	CABO DE COBRE FLEXÍVEL ISOLADO, 2,5 MM², ANTI-CHAMA 450/750 V, PARA CIRCUITOS TERMINAIS - FORNECIMENTO E INSTALAÇÃO, AF. 03/2023	M	103,20	RS 4,49		RS 23,80%		RS 5,56	RS 579,65
8.2.2		91928	CABO DE COBRE FLEXÍVEL ISOLADO, 4 MM², ANTI-CHAMA 450/750 V, PARA CIRCUITOS TERMINAIS - FORNECIMENTO E INSTALAÇÃO, AF. 03/2023	M	0,00	RS 6,93		RS 23,80%		RS 8,58	RS 0,00
8.2.3		91931	CABO DE COBRE FLEXÍVEL ISOLADO, 6 MM², ANTI-CHAMA 0,6/1,0 kV, PARA CIRCUITOS TERMINAIS - FORNECIMENTO E INSTALAÇÃO, AF. 03/2023	M	0,00	RS 10,43		RS 23,80%		RS 12,91	RS 0,00
8.2.4		91933	CABO DE COBRE FLEXÍVEL ISOLADO, 10 MM², ANTI-CHAMA 0,6/1,0 kV, PARA CIRCUITOS TERMINAIS - FORNECIMENTO E INSTALAÇÃO, AF. 03/2023	M	0,00	RS 16,37		RS 23,80%		RS 20,17	RS 0,00
8.2.5		91938	ELETRODUTO FLEXÍVEL CORRUGADO, PVC, DN 32 MM (1" 1/4), PARA CIRCUITOS TERMINAIS, INSTALADO EM FORRO - FORNECIMENTO E INSTALAÇÃO, AF. 03/2023	M	0,00	RS 24,37		RS 23,80%		RS 30,74	RS 0,00
8.2.6		91840	ELETRODUTO FLEXÍVEL CORRUGADO, PEAD, DN 40 MM (1 1/4"), PARA CIRCUITOS TERMINAIS, INSTALADO EM FORRO - FORNECIMENTO E INSTALAÇÃO, AF. 03/2023	M	0,00	RS 11,13		RS 23,80%		RS 13,78	RS 0,00
8.2.7		91854	ELETRODUTO FLEXÍVEL CORRUGADO, PVC, DN 25 MM (3/4"), PARA CIRCUITOS TERMINAIS, INSTALADO EM PAREDE - FORNECIMENTO E INSTALAÇÃO, AF. 03/2023	M	13,90	RS 14,64		RS 23,80%		RS 18,12	RS 0,00
8.2.8		91855	ELETRODUTO FLEXÍVEL CORRUGADO, PVC, DN 32 MM (1"), PARA CIRCUITOS TERMINAIS, INSTALADO EM PAREDE - FORNECIMENTO E INSTALAÇÃO, AF. 03/2023	M	0,00	RS 14,64		RS 23,80%		RS 18,12	RS 0,00
8.2.9		91856	ELETRODUTO FLEXÍVEL CORRUGADO, PVC, DN 40 MM (1 1/4"), PARA CIRCUITOS TERMINAIS, INSTALADO EM PAREDE - FORNECIMENTO E INSTALAÇÃO, AF. 03/2023	M	0,00	RS 14,64		RS 23,80%		RS 18,12	RS 0,00
8.3	Interrupções e Tomadas		XXXXXXX								
8.3.1		91953	INTERRUPTOR SIMPLES (1 MÓDULO), 10A/250V, INCLUINDO SUPORTE E PLACA - FORNECIMENTO E INSTALAÇÃO, AF. 03/2023	UN	1,00	RS 33,39		RS 23,80%		RS 41,34	RS 41,34
8.3.2		92023	INTERRUPTOR SIMPLES (2 MÓDULOS), 10A/250V, INCLUINDO SUPORTE E PLACA - FORNECIMENTO E INSTALAÇÃO, AF. 03/2023	UN	0,00	RS 66,78		RS 23,80%		RS 83,68	RS 0,00
8.3.3		91953	TOMADA ALTA DE EMBUTIR (1 MÓDULO), 2P+T 20 A, INCLUINDO SUPORTE E PLACA - FORNECIMENTO E INSTALAÇÃO, AF. 03/2023	UN	0,00	RS 52,51		RS 23,80%		RS 65,01	RS 0,00
8.3.4		91953	TOMADA ALTA DE EMBUTIR (1 MÓDULO), 2P+T 20 A, INCLUINDO SUPORTE E PLACA - FORNECIMENTO E INSTALAÇÃO, AF. 03/2023	UN	0,00	RS 39,21		RS 23,80%		RS 48,54	RS 0,00
8.3.5		91996	TOMADA MÉDIA DE EMBUTIR (1 MÓDULO), 2P+T 10 A, INCLUINDO SUPORTE E PLACA - FORNECIMENTO E INSTALAÇÃO, AF. 03/2023	UN	0,00	RS 41,84		RS 23,80%		RS 51,80	RS 0,00
8.3.6		91997	TOMADA MÉDIA DE EMBUTIR (1 MÓDULO), 2P+T 10 A, INCLUINDO SUPORTE E PLACA - FORNECIMENTO E INSTALAÇÃO, AF. 03/2023	UN	0,00	RS 41,84		RS 23,80%		RS 51,80	RS 0,00
8.3.7		92008	TOMADA BAIXA DE EMBUTIR (2 MÓDULOS), 2P+T 10 A, INCLUINDO SUPORTE E PLACA - FORNECIMENTO E INSTALAÇÃO, AF. 03/2023	UN	3,00	RS 54,36		RS 23,80%		RS 67,30	RS 201,18
8.4	Quadros e disjuntores		XXXXXXX								
8.4.1		107875	QUADRO DE DISTRIBUIÇÃO DE ENERGIA EM CHAPA DE AÇO GALVANIZADO, DE EMBUTIR, COM BARRAMENTO TRIFÁSICO, PARA 12 DISJUNTORES DIN 100A - FORNECIMENTO E	UN	1,00	RS 468,64		RS 23,80%		RS 580,18	RS 580,18
8.4.2		93554	DISJUNTOR MONOPOLAR TIPO DIN, CORRENTE NOMINAL DE 16A - FORNECIMENTO E INSTALAÇÃO, AF. 07/2025	UN	2,00	RS 11,40		RS 23,80%		RS 14,11	RS 28,23
8.4.3		93555	DISJUNTOR BIPOLAR TIPO DIN, CORRENTE NOMINAL DE 16A - FORNECIMENTO E INSTALAÇÃO, AF. 07/2025	UN	1,00	RS 22,80		RS 23,80%		RS 28,23	RS 28,23
8.4.4		93556	DISJUNTOR TRIFÁSICO TIPO DIN, CORRENTE NOMINAL DE 16A - FORNECIMENTO E INSTALAÇÃO, AF. 07/2025	UN	1,00	RS 70,75		RS 23,80%		RS 87,26	RS 87,26
8.5	Luminárias, lâmpadas e acessórios		XXXXXXX								
8.5.1		95385	LUMINÁRIA LED PLAFON REDONDO DE SOBREPOR BIVOLT 12/13 W, Ø = 177 CM	UN	3,00	RS 10,67		RS 23,80%		RS 13,09	RS 39,26
8.5.2		98769	LUMINÁRIA ABANDELA TIPO MIDA-LUA COM VÍDRIO FOSCO - 30 X 15" CM, PARA 1 LÂMPADA, BASE E27, POTÊNCIA MÁXIMA 40/60 W (NÃO INCLUI LÂMPADA)	UN	0,00	RS 4,60		RS 23,80%		RS 5,70	RS 0,00
8.5.3		100660	CHUVERO ELÉTRICO COMUM, CORPO PLÁSTICO, TIPO DUCHA - FORNECIMENTO E INSTALAÇÃO, AF. 01/2020	UN	0,00	RS 106,37		RS 23,80%		RS 131,69	RS 0,00



SECRETARIA DE HABITAÇÃO E REGULARIZAÇÃO FUNDIÁRIA

SECRETARIA DE HABITAÇÃO E REGULARIZAÇÃO FUNDIÁRIA									
DEMONSTRATIVO DA COMPOSIÇÃO DO CUSTO UNITÁRIO									
G18									
OBRAS, MODULOS DIVERSOS - TIPO SIG-COZINHA-GR4.3									
									
ITEM	DESCRIÇÃO	CÓDIGO SINAPI	UN	QTE	UNITÁRIO	TOTAL	8.D. APLICADO	PREÇO MÁXIMO ADMISSÍVEL (COM B.D.I.)	
9	SISTEMAS E INSTALAÇÕES HIDROSSANITÁRIAS								
9.1	Pluvial - Tubos e conexões	XXXXXXX	X	X			R\$ 2.098,78	R\$ 3.000,00	
									R\$ 64.528,13
									R\$ 52.122,88
									R\$ 52.122,90
									R\$ 64.528,13
									64.528,13



3 - CRONOGRAMA

OBRA: MÓDULOS DIVERSOS - TIPO 3X6-COZINHA-GRA-03					
LOCAL: RIO GRANDE DO SUL					
TABELA DE REFERÊNCIA: SINAPI 07/2025 NÃO DESONERADA					
DATA: 21/08/25					
CRONOGRAMA FÍSICO-FINANCEIRO					
ITEM	DESCRIÇÃO	MESES		TOTAL	
		1	2		
1	INSTALAÇÃO E MOBILIZAÇÃO	25,00%	75,00%		100,00%
		R\$ 1.012,85	R\$ 3.038,55	R\$	4.051,40
		100,00%	0,00%		100,00%
2	ESTRUTURA MODULAR	R\$ 27.058,68	R\$ -	R\$	27.058,68
		80,00%	20,00%		100,00%
3	VEDAÇÕES E FECHAMENTOS	R\$ 10.998,58	R\$ 2.749,64	R\$	13.748,22
		80,00%	20,00%		100,00%
4	COBERTURA E IMPERMEABILIZAÇÃO	R\$ 629,33	R\$ 157,33	R\$	786,66
		50,00%	50,00%		100,00%
5	REVESTIMENTOS PARA PISOS E PAREDES	R\$ 949,56	R\$ 949,56	R\$	1.899,12
		50,00%	50,00%		100,00%
6	PINTURAS E TEXTURAS	R\$ 1.152,46	R\$ 1.152,46	R\$	2.304,91
		80,00%	20,00%		100,00%
7	ESQUADRIAS	R\$ 6.226,14	R\$ 1.556,54	R\$	7.782,68
		60,00%	40,00%		100,00%
8	SISTEMAS E INSTALAÇÕES ELÉTRICAS	R\$ 1.407,88	R\$ 938,59	R\$	2.346,47
		60,00%	40,00%		100,00%
9	SISTEMAS E INSTALAÇÕES HIDROSSANITÁRIAS	R\$ 1.557,11	R\$ 1.038,08	R\$	2.595,19
		0,00%	100,00%		100,00%
10	TRANSPORTE E INSTALAÇÃO	R\$ -	R\$ 1.755,68	R\$	1.755,68
		0,00%	100,00%		100,00%
11	LIMPEZA E COMPLEMENTAÇÃO	R\$ -	R\$ 199,12	R\$	199,12
		R\$ 50.992,59	R\$ 13.535,54	R\$	64.528,13
	TOTAL SIMPLES	79,02%	20,98%		100,00%
	TOTAL ACUMULADO	R\$ 50.992,59	R\$ 64.528,13		
	% ACUMULADO	79,02%	100,00%		





**SECRETARIA DE HABITAÇÃO E REGULARIZAÇÃO FUNDIÁRIA
ASSESSORIA TÉCNICA DO GABINETE**

RESUMO DO DEMONSTRATIVO DA COMPOSIÇÃO DO CUSTO UNITÁRIO - NÃO DESONERADO

G-18		BDI:	23,80%
OBRA: MÓDULOS DIVERSOS - TIPO 3X6-COZINHA-GRA-03			
CAPÍTULO	DISCRIMINAÇÃO	TOTAL SEM B.D.I.	TOTAL COM B.D.I.
I	INSTALAÇÃO E MOBILIZAÇÃO	R\$ 3.272,54	R\$ 4.051,40
			6,28%
II	ESTRUTURA MODULAR	R\$ 21.856,77	R\$ 27.058,68
			41,93%
III	VEDAÇÕES E FECHAMENTOS	R\$ 11.105,19	R\$ 13.748,22
			21,31%
IV	COBERTURA E IMPERMEABILIZAÇÃO	R\$ 635,43	R\$ 786,66
			1,22%
V	REVESTIMENTOS PARA PISOS E PAREDES	R\$ 1.534,02	R\$ 1.899,12
			2,94%
VI	PINTURAS E TEXTURAS	R\$ 1.861,80	R\$ 2.304,91
			3,57%
VII	ESQUADRIAS	R\$ 6.286,49	R\$ 7.782,68
			12,06%
VIII	SISTEMAS E INSTALAÇÕES ELÉTRICAS	R\$ 1.895,37	R\$ 2.346,47
			3,64%
IX	SISTEMAS E INSTALAÇÕES HIDROSSANITÁRIAS	R\$ 2.096,28	R\$ 2.595,19
			4,02%
X	TRANSPORTE E INSTALAÇÃO	R\$ 1.418,16	R\$ 1.755,68
			2,72%
XI	LIMPEZA E COMPLEMENTAÇÃO	R\$ 199,12	R\$ 199,12
			0,31%
		R/M	7.169,79
TOTAL (R\$)		R\$ 52.161,18	R\$ 64.528,13





24170000009219

Nome do documento: GERAL-18-R01.pdf

Documento assinado por

Marcos Santanna Hofmeister

Órgão/Grupo/Matrícula

SEHAB / ASTEC / 387096001

Data

22/09/2025 18:34:06

