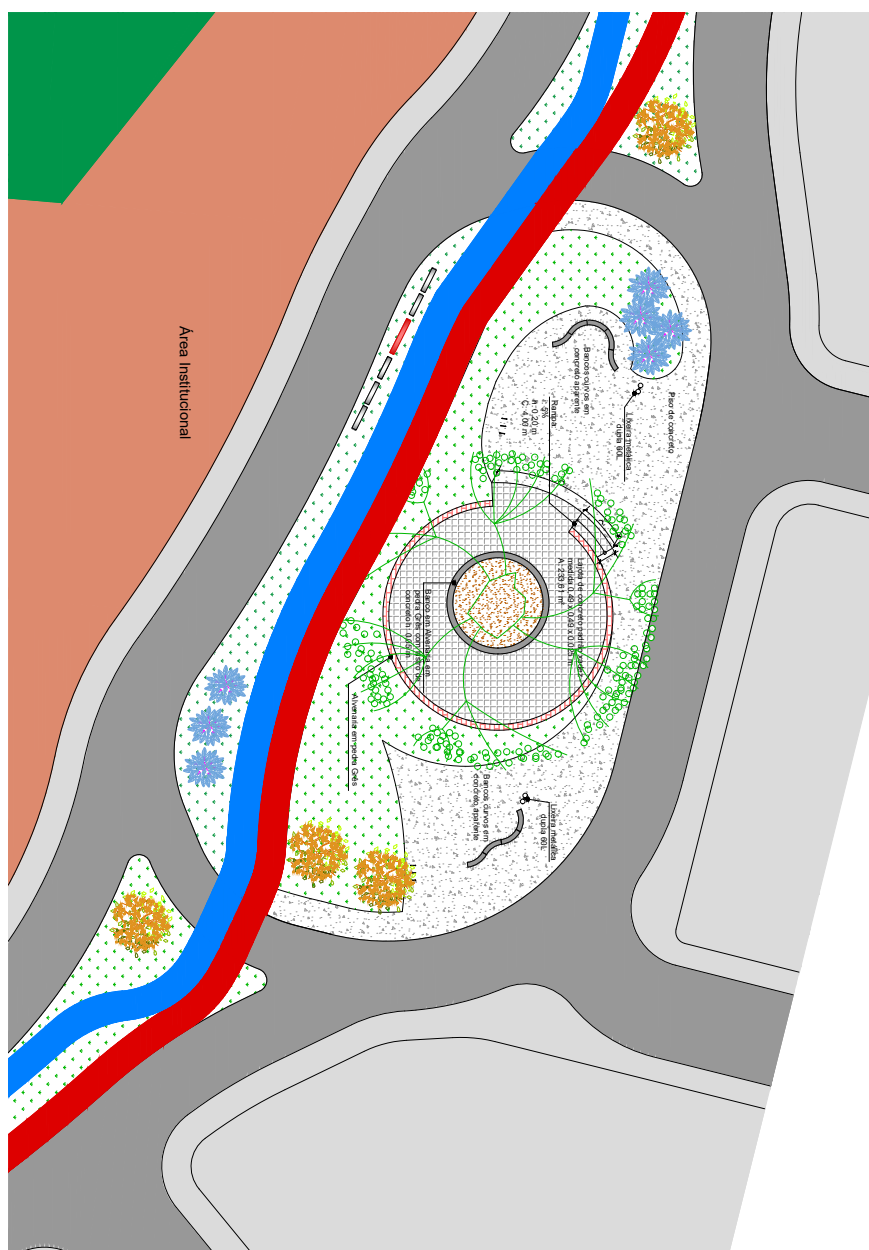
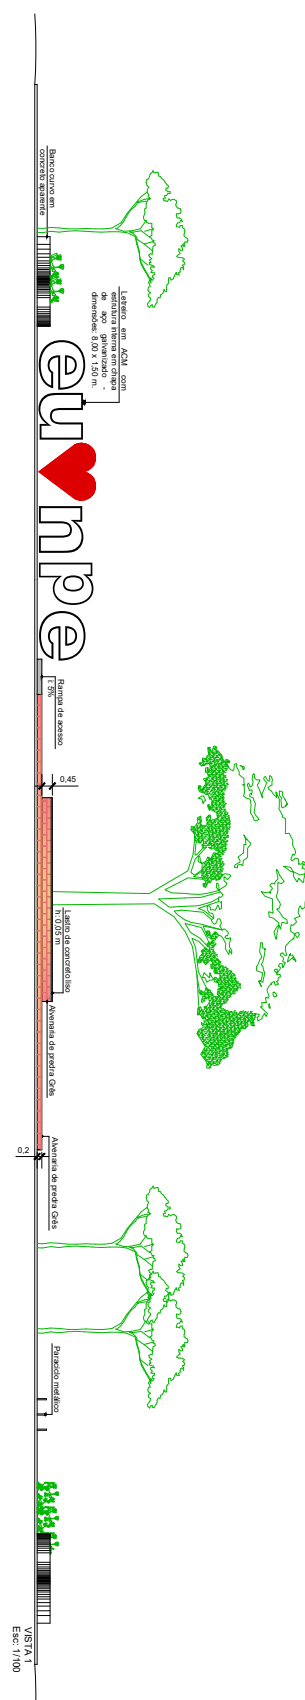


PLANTA BAIXA
Esc: 1/200

padrão xadrez:

ITEM	UN.	QUANT.	POO. SIMPL.	CONTAB.
Grama	m ²	557,40	1039,86	-

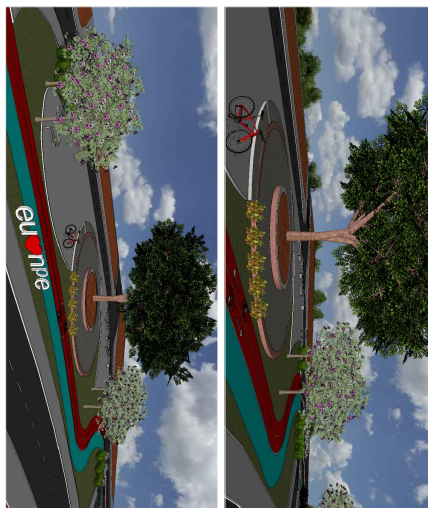


Tabela de quantitativos para orçamento



Governo do Estado do Rio Grande do Sul
Secretaria de Habitação e Regularização Fundiária











01/01