



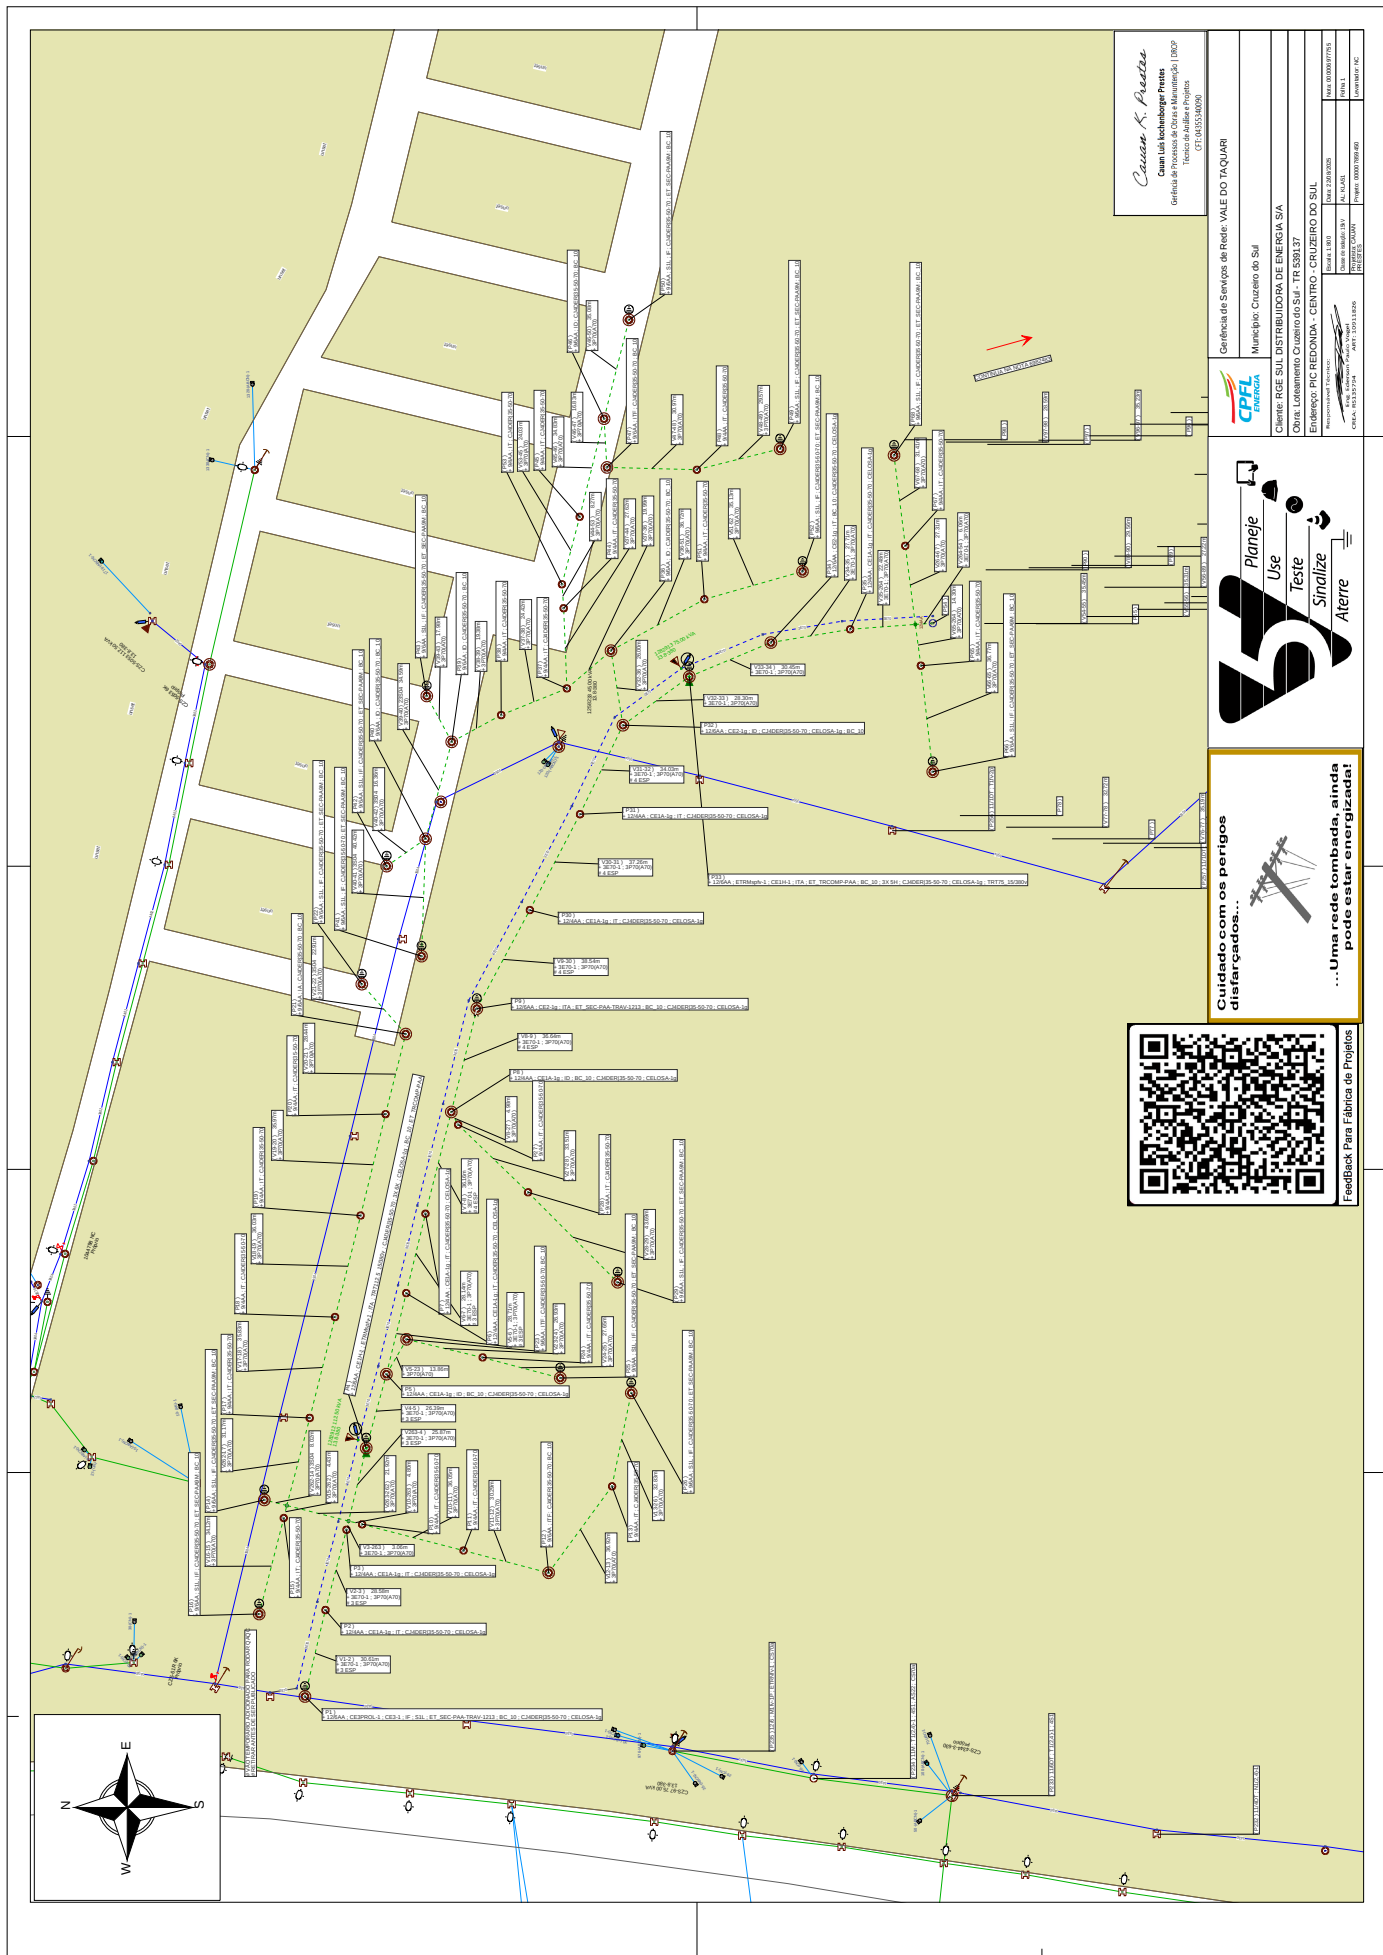

Cassian K. Prates
 Cassian Luis Kochenberger Prates

Gerência de Serviços de Rede VALE DO TAQUARI	
Município: Cruzeiro do Sul	
Cliente: RGE SUL DISTRIBUIDORA DE ENERGIA S/A	
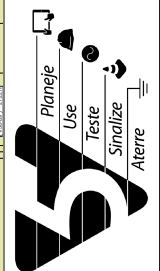

Cuidado com os perigos disfarçados...
 ...Uma rede tombada, ainda pode estar energizada!




Feedback Para Fábrica de Projetos





25170000007459

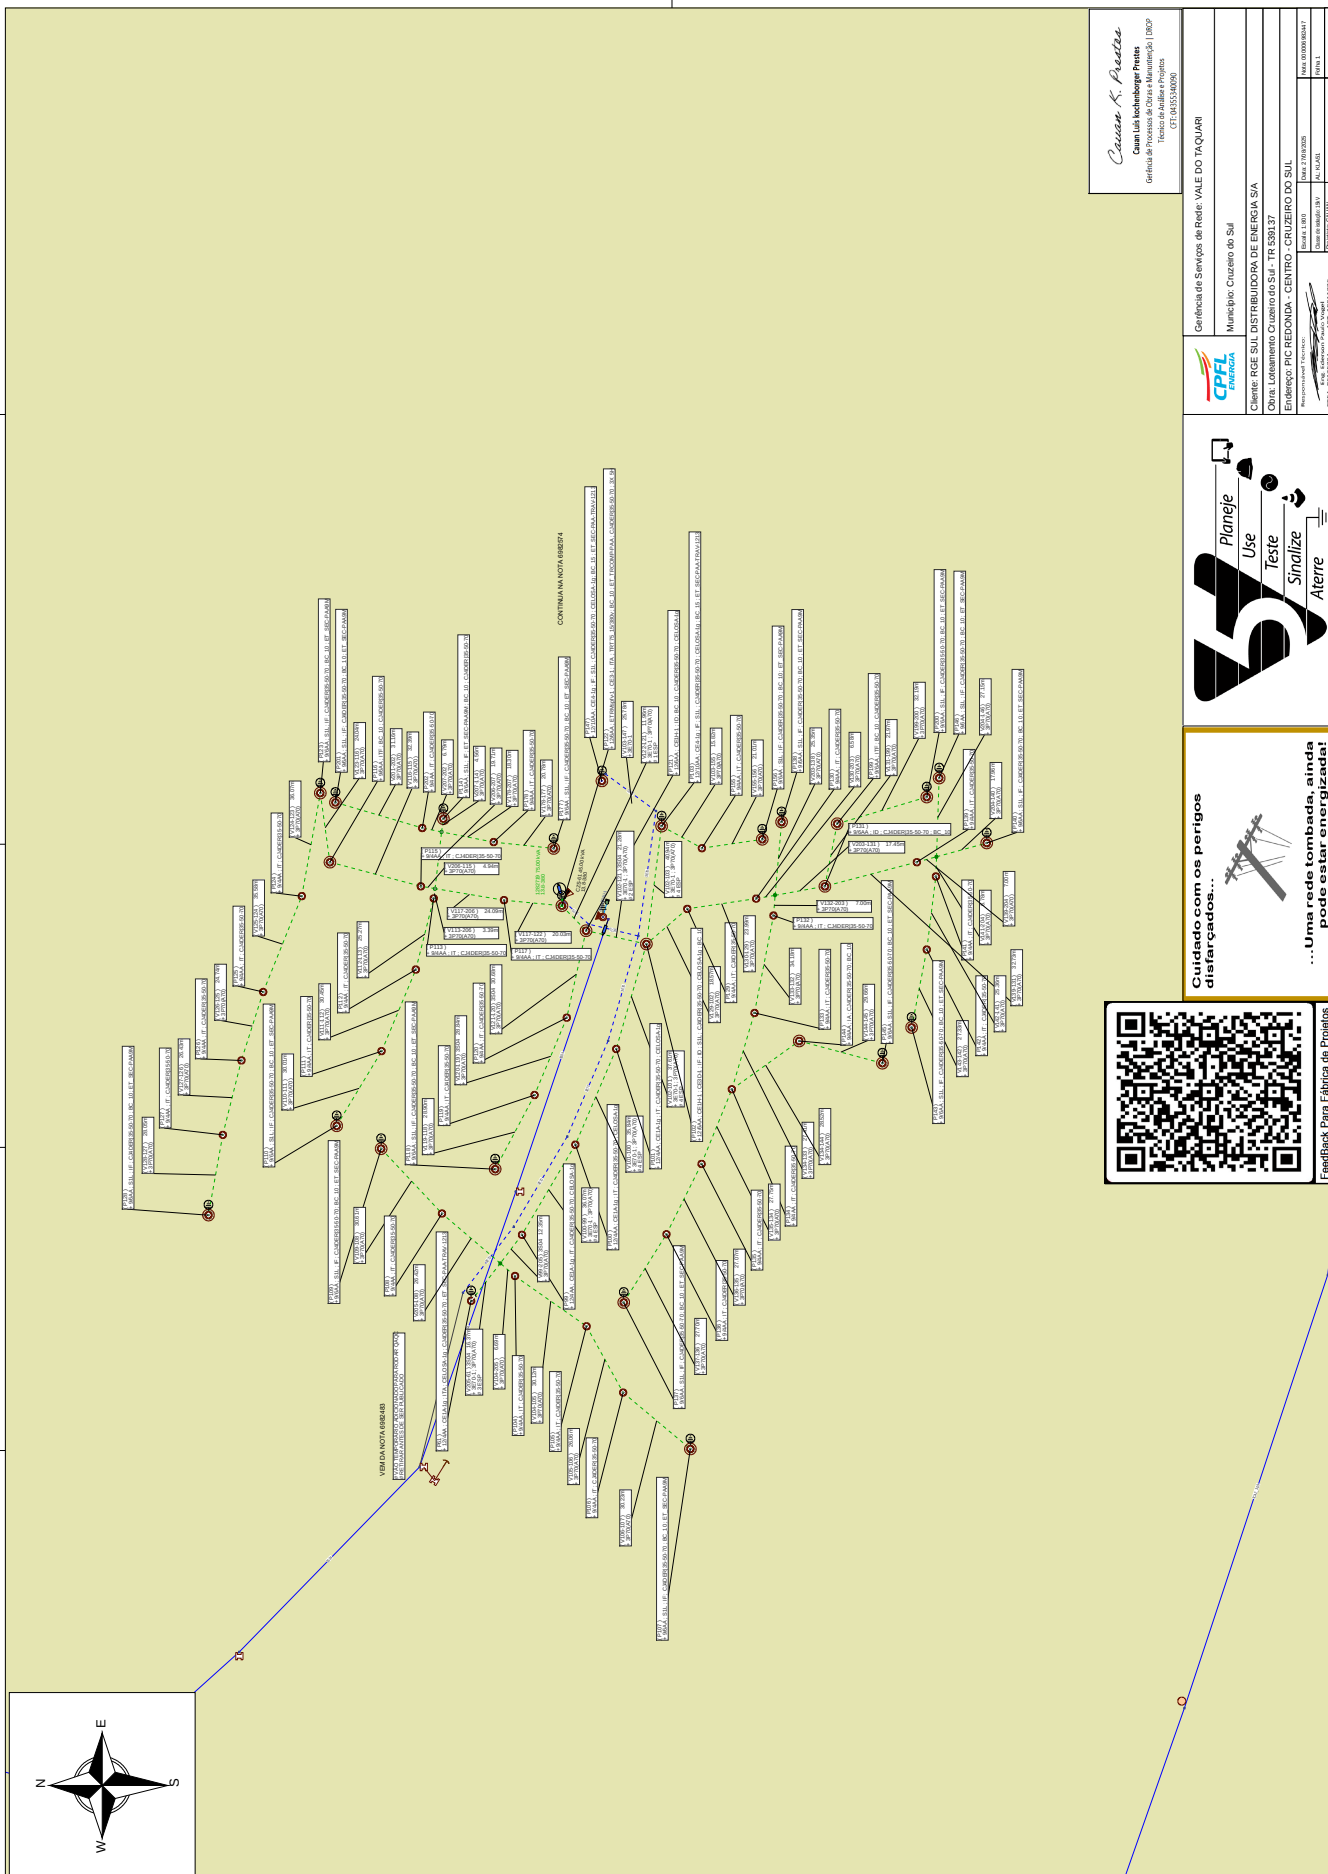

Cassio K. Prates
 Cassio Luis Kochberg Prates
 Gerência de Processos de Ocu e Manutenção | SGP
 Técnico de Análise e Projeto
 CPF: 045556400

Gerência de Serviços de Rede VALE DO TAQUARI

Município: Cruzeiro do Sul

Cliente: RGE SUL DISTRIBUIDORA DE ENERGIA S/A









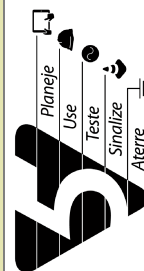

Cuidado com os perigos disfarçados...



...Uma rede tombada, ainda pode estar energizada!



Feedback Para Fabrica de Projetos

