


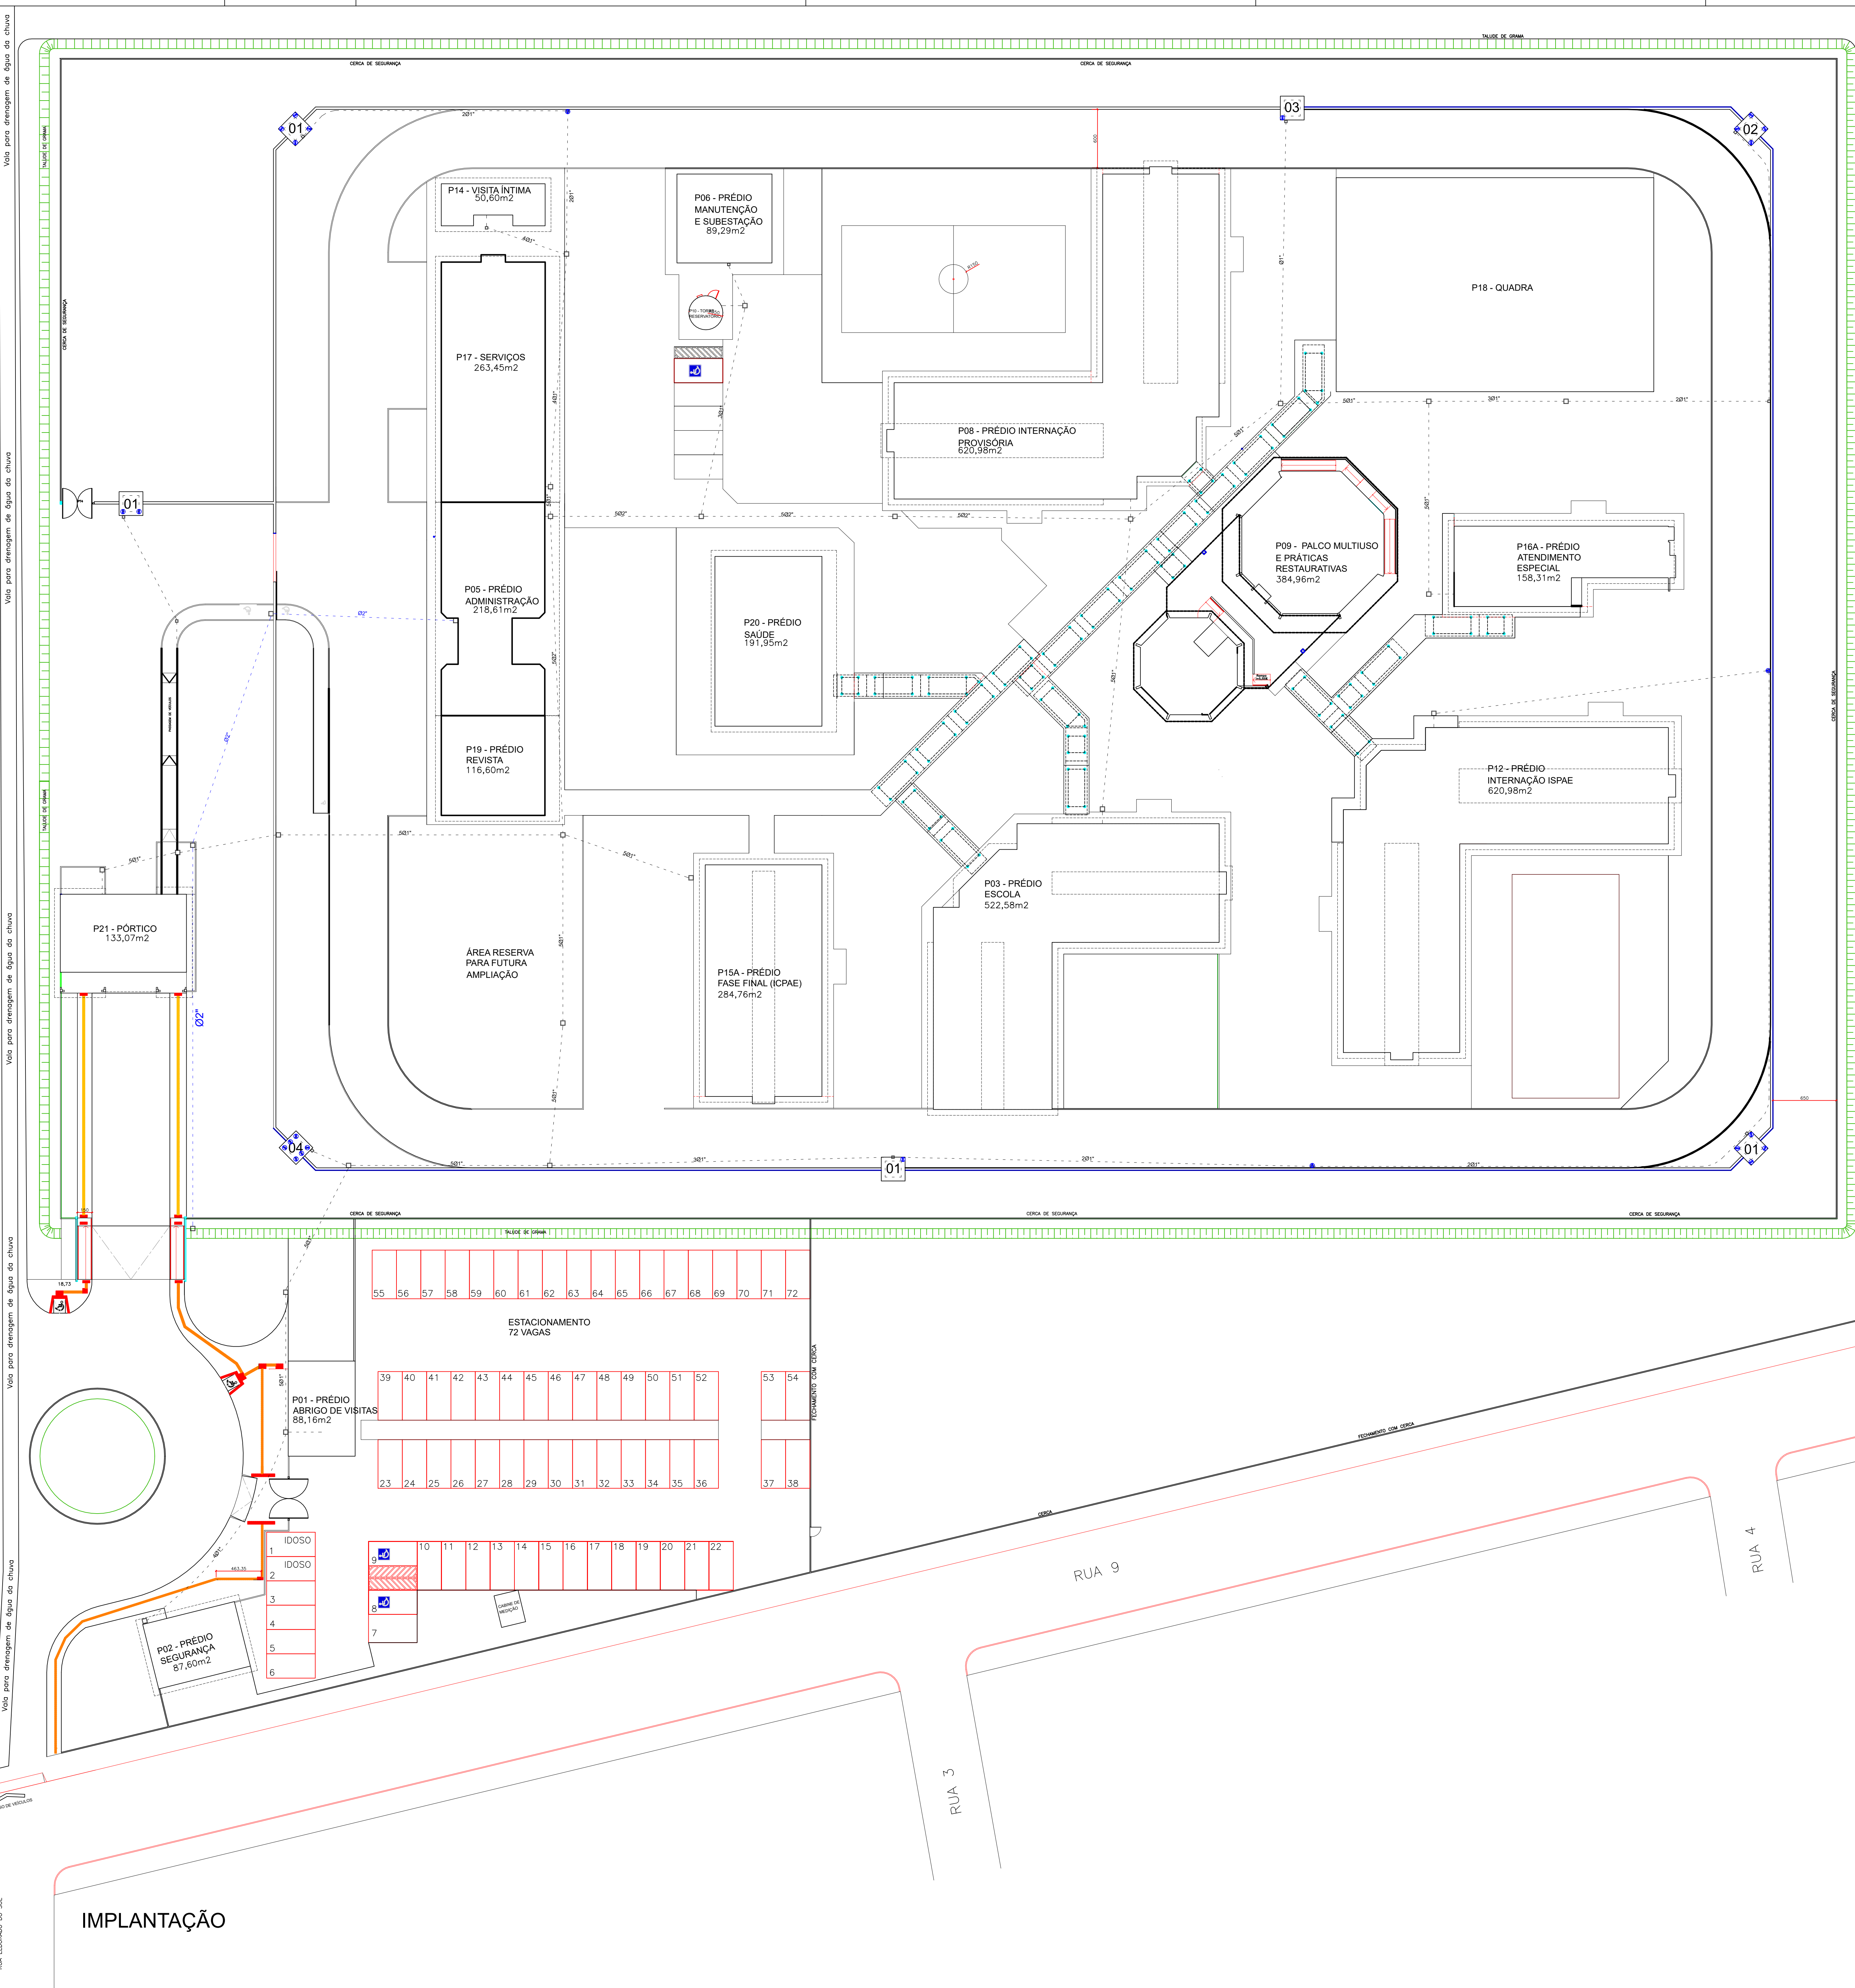

ÁREA DESTINADA A PREFEITURA				
EMISSÃO INICIAL DO "AS BUILT"				11/02/2025
REVISÃO				DATA
 CLIENTE SECRETARIA DE DESENVOLVIMENTO SOCIAL, TRABALHO, JUSTIÇA E DIREITOS HUMANOS DO ESTADO DO RIO GRANDE DO SUL PROJETO CENTRO DE ATENDIMENTO SÓCIO EDUCATIVO (CASE) OSÓRIO - RIO GRANDE DO SUL CONTÊDOR REDES DE LÓGICA - IMPLANTAÇÃO				
PRANCHINA Nº	RESPONSÁVEL TÉCNICO		PROPRIETÁRIO	
01/01	_____		_____	
AUTOR DO PROJETO VINÍCIUS LOPES	CAD. VINÍCIUS LOPES	DATA 11/02/2025	REVISÃO 01	CONTROLE DE PRODUTOS PROJETO DEFINITIVO PROJETO NÃO DEFINITIVO
4.927.19m2	VERIFICAÇÃO	ESCALA	ARQUIVO	☒

	ESTADO DO RIO GRANDE DO SUL
	PROJETO CENTRO DE ATENDIMENTO SÓCIO EDUCATIVO (CASE) OSÓRIO - RIO GRANDE DO SUL
	ORÇAMENTO