


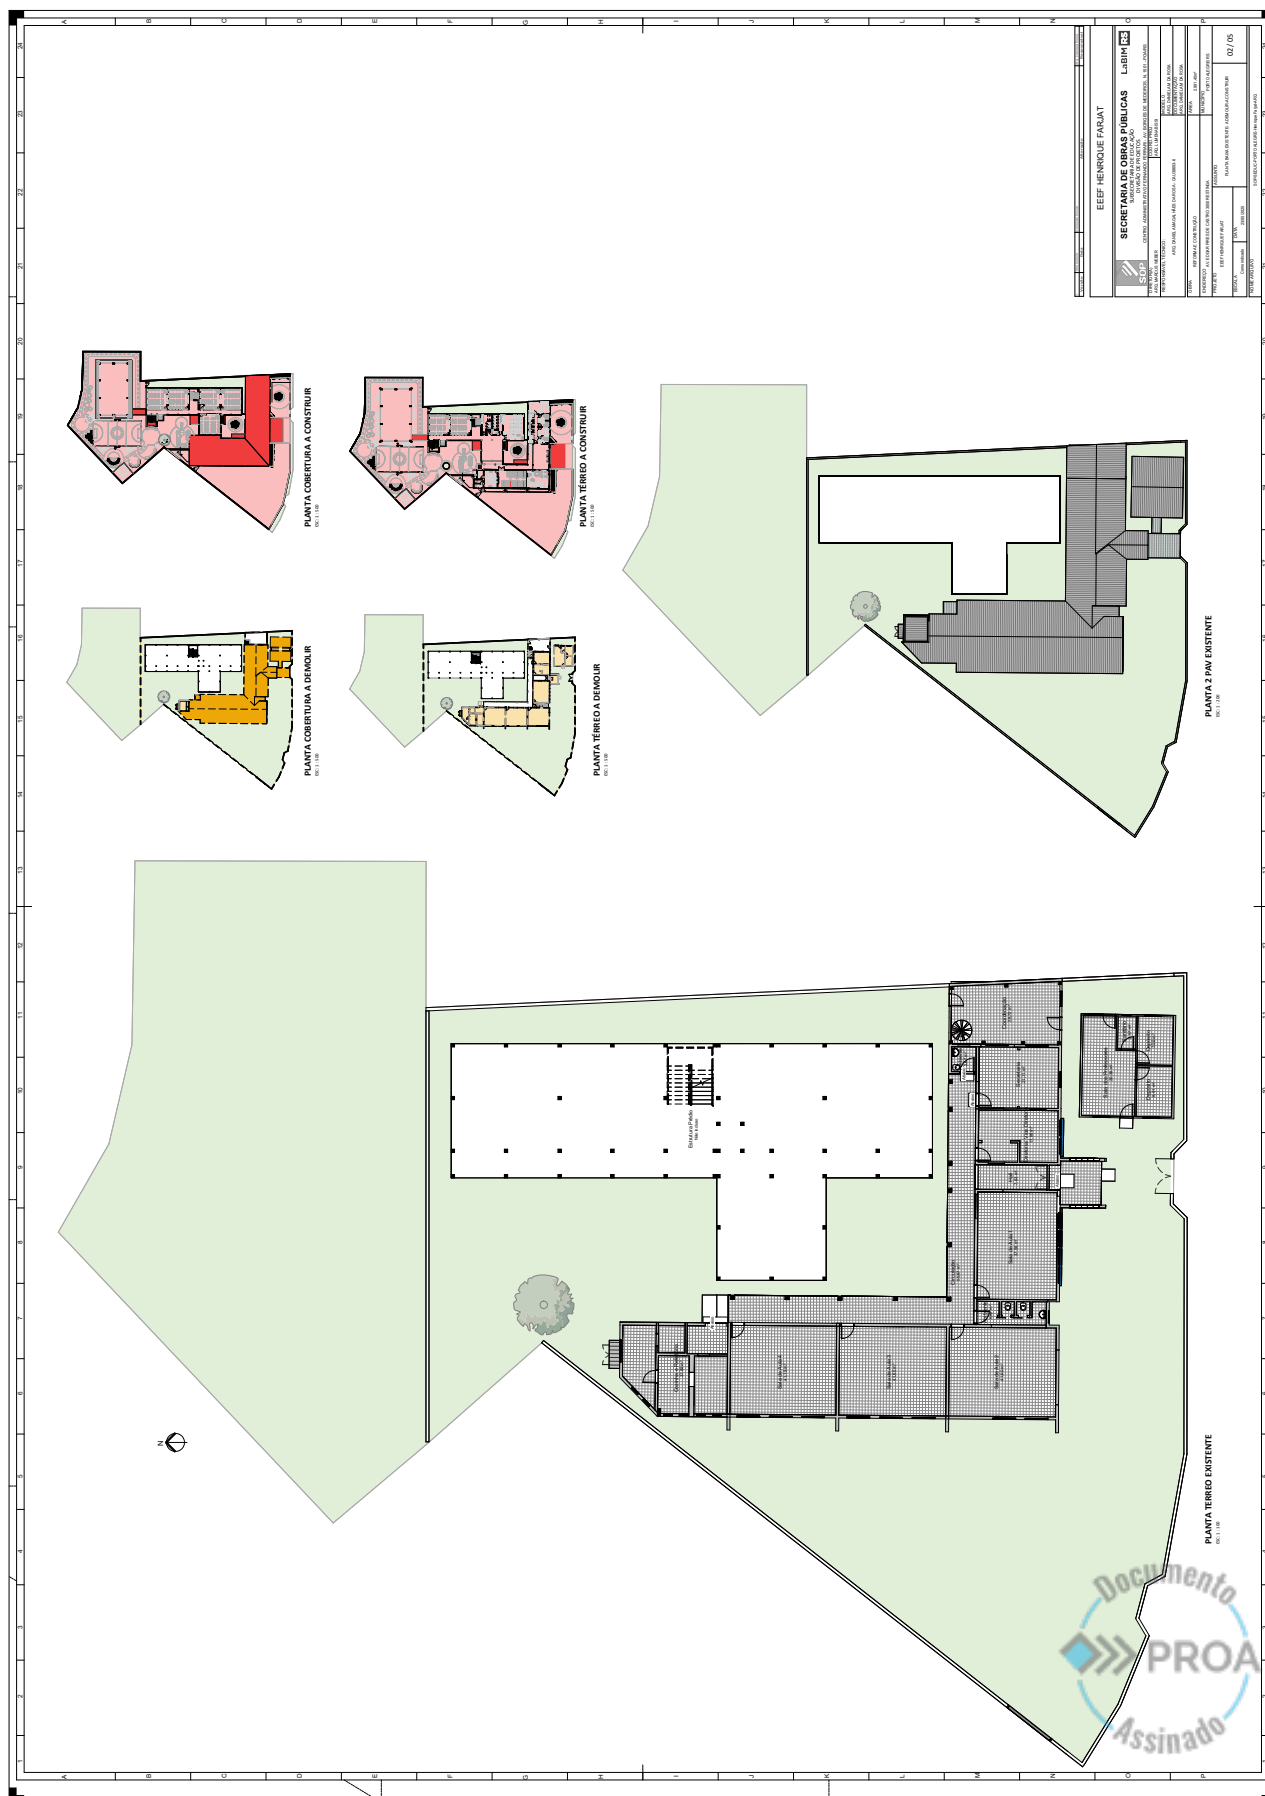



25220000020439

Nome do documento: Anexo X-TR-Anteprojeto de Arquitetura_P02-Pbexist-Dem-Con.pdf

Documento assinado por

Órgão/Grupo/Matrícula

Data

Daniela Magalhães da Rosa

SOP / SPESCOLARES / 483639101

14/08/2025 13:58:51

