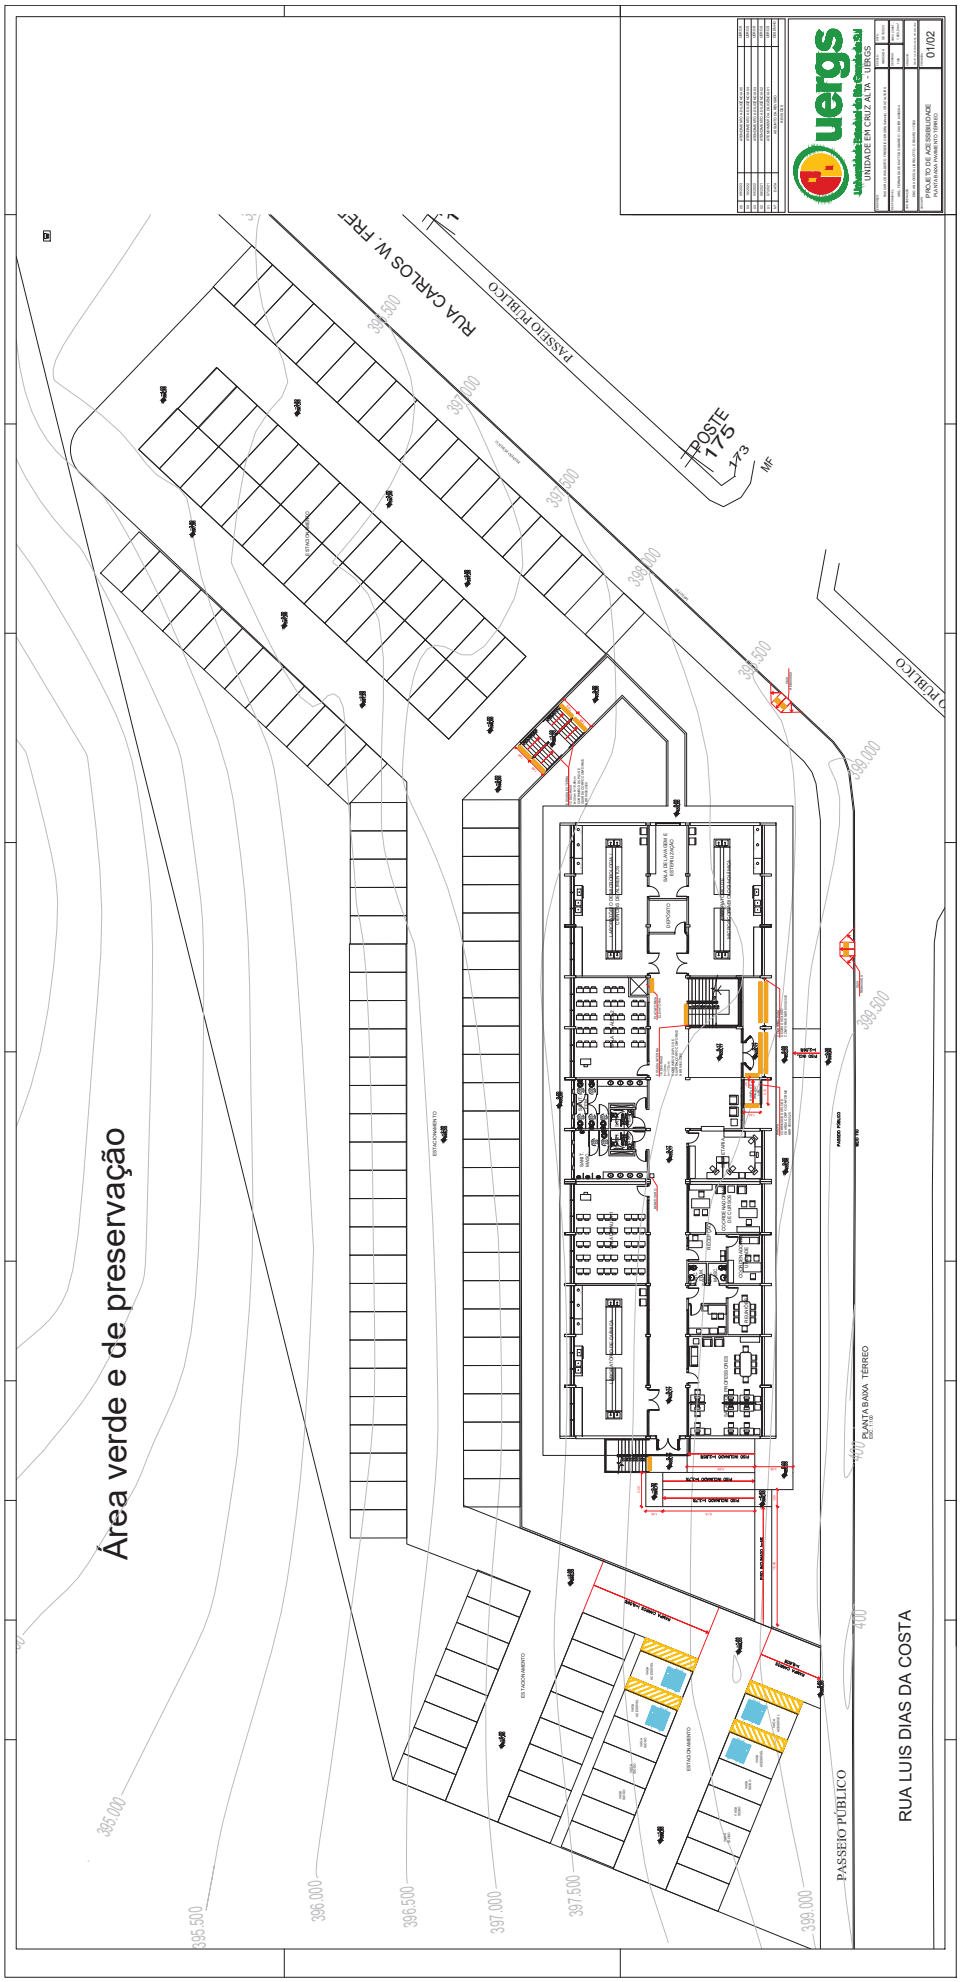
uergs
UNIDADE EM CRUZ ALTA - UERGS
PROJETO DE ACESSIBILIDADE
01/02
RUA CARLOS W. FRE
PASSEIO PÚBLICO
POSTE 175
173
MF
Área verde e de preservação
ESTACIONAMENTO
PLANTA BAIXA TÉRREO
RUA LUIS DIAS DA COSTA
PASSEIO PÚBLICO
395,500
396,000
396,500
397,000
397,500
398,000
398,500
399,000
399,500
400,000

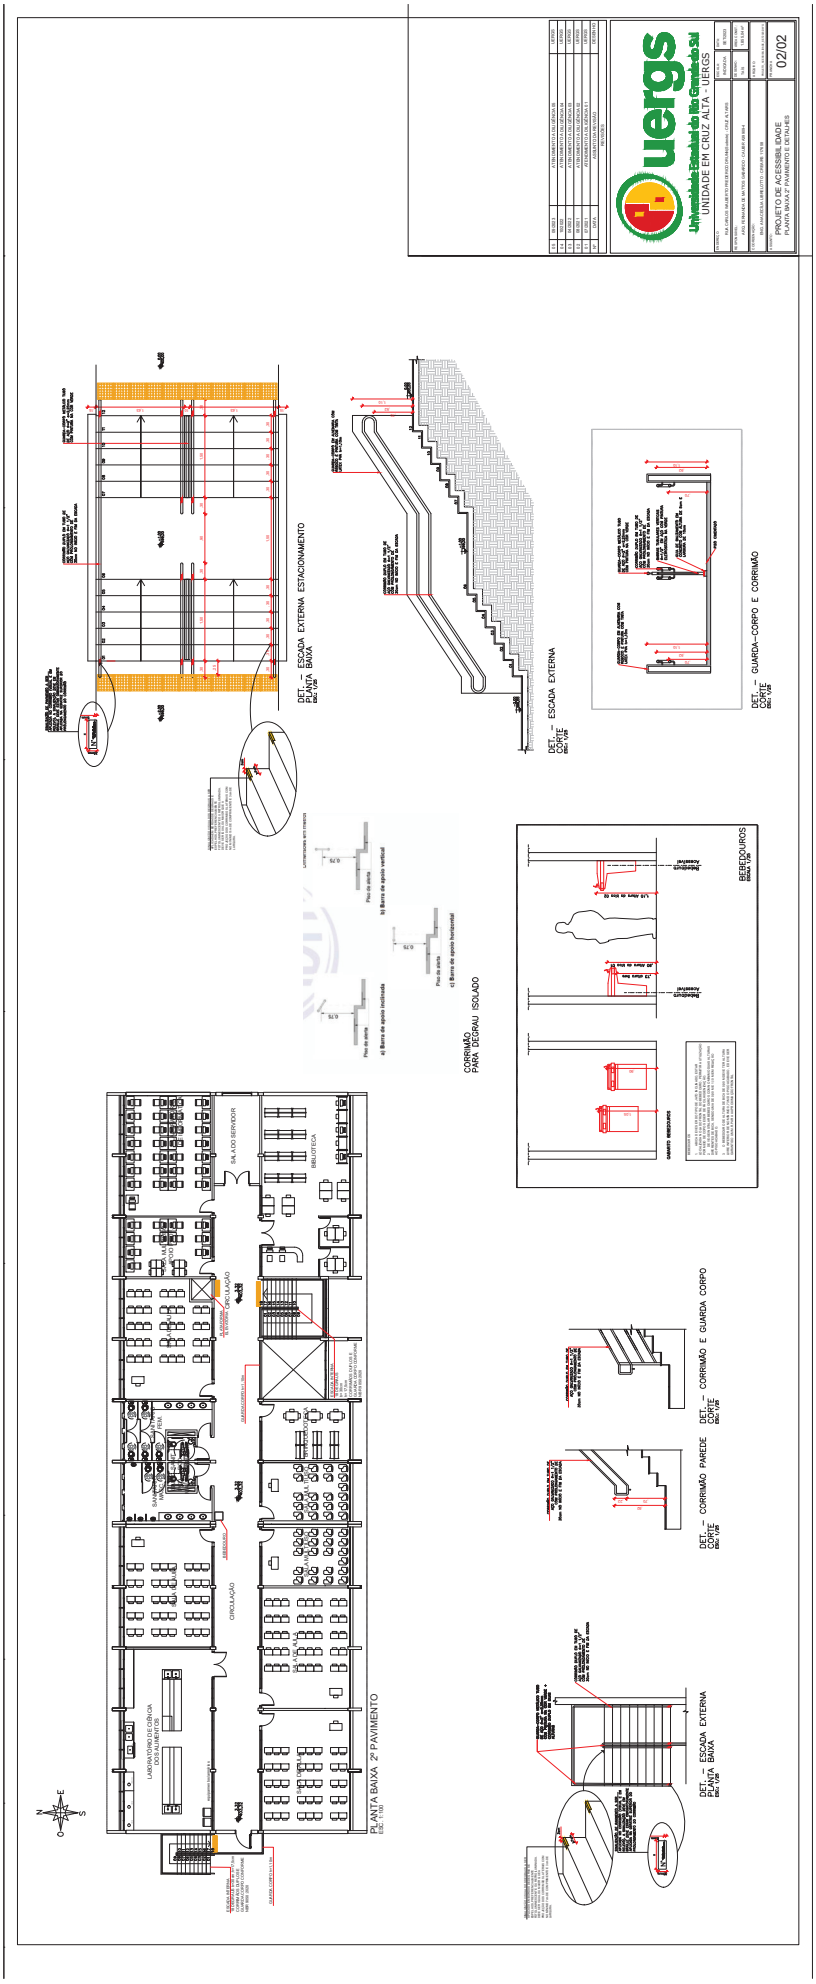
uergs
Universidade Estadual do Rio Grande do Sul
UNIDADE EM CRUZ ALTA - UERGS
PROJETO DE ACESSIBILIDADE
PLANTA BAIXA 2º PAVIMENTO E DETALHES
02/02
PLANTA BAIXA 2º PAVIMENTO
DET. – ESCADA EXTERNA ESTACIONAMENTO
DET. – ESCADA EXTERNA
DET. – GUARDA-CORPO E CORRIMÃO
CORRIMÃO PARA DEGRAU ISOLADO
BEBEDOUROS
DET. – CORRIMÃO E GUARDA CORPO
DET. – CORRIMÃO PAREDE
DET. – ESCADA EXTERNA
LABORATÓRIO DE QUÍMICA DOS ALIMENTOS
CIRCULAÇÃO
SALA DO SERVIDOR
BIBLIOTECA