







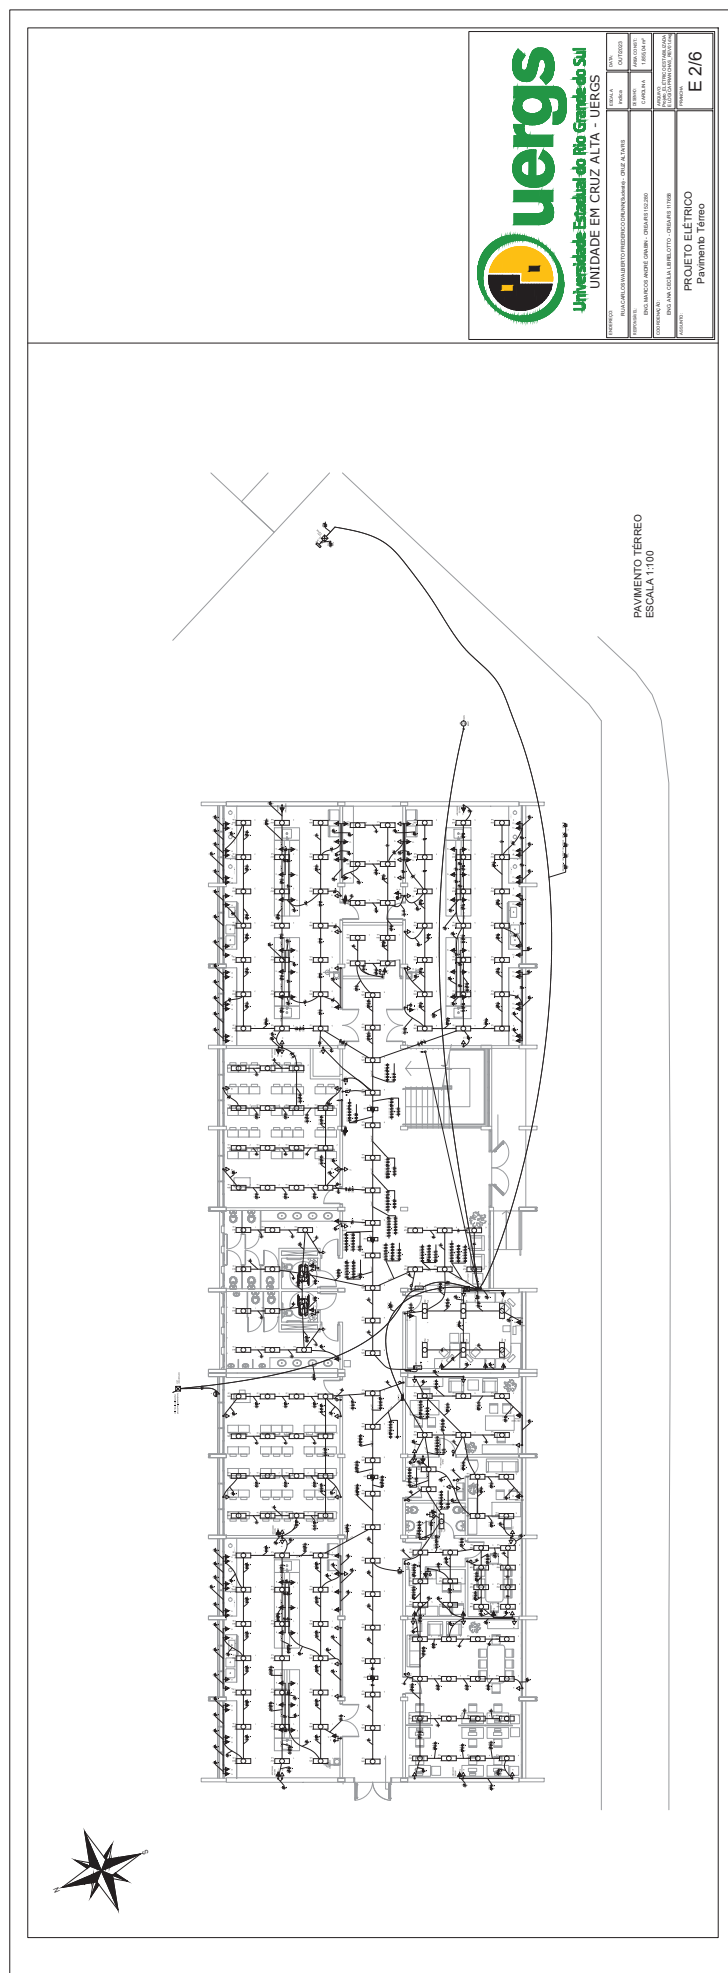

25195000014248

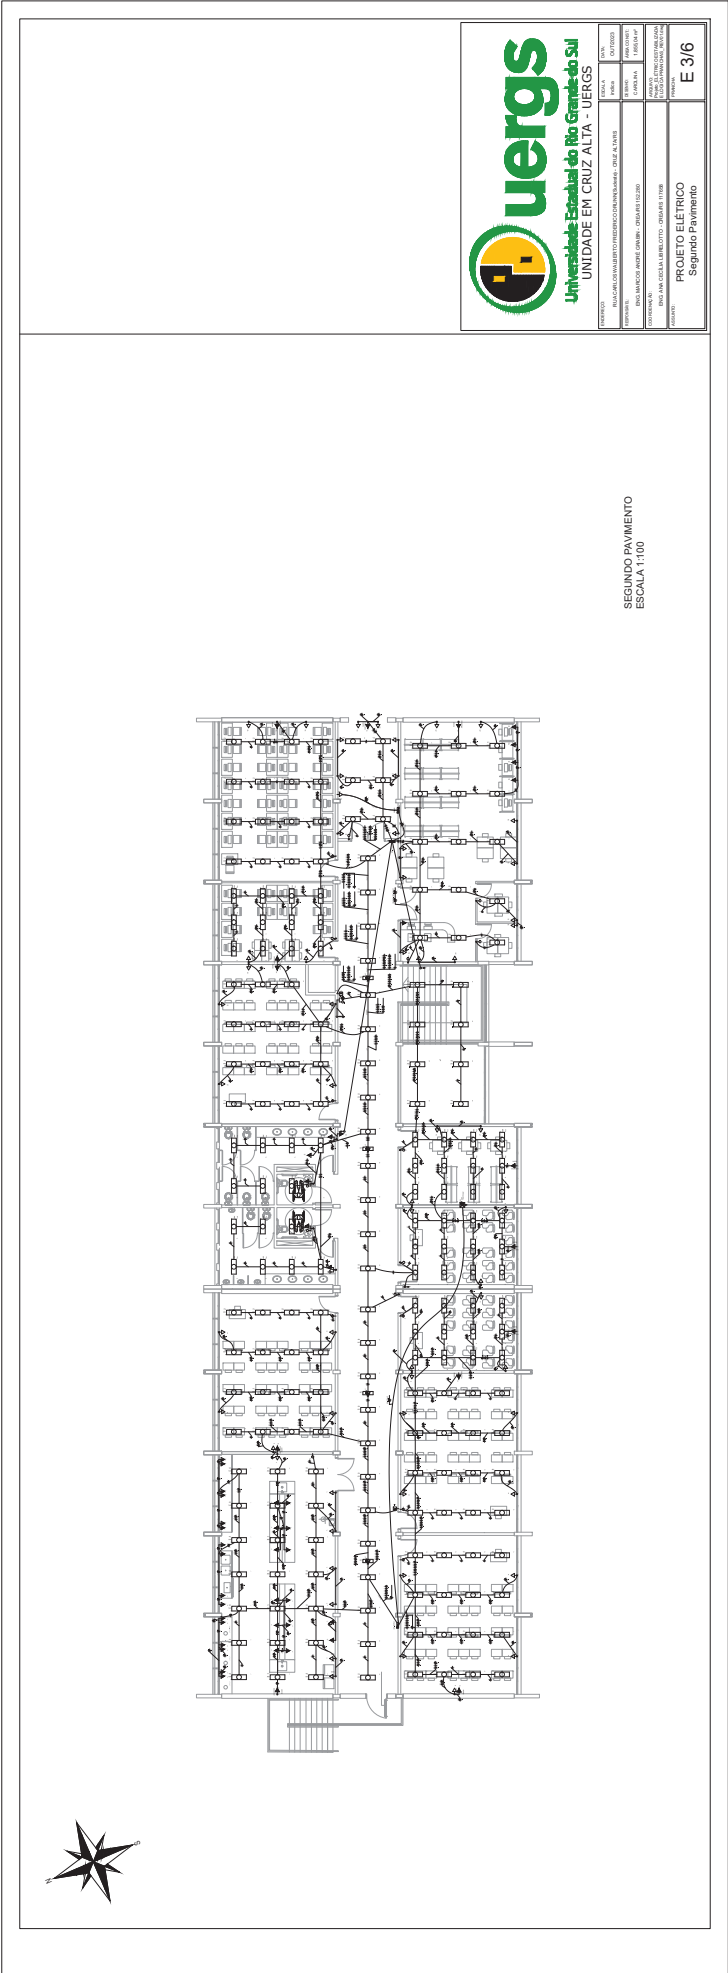



UERGS
Universidade Estadual do Rio Grande do Sul
UNIDADE EM CRUZ ALTA - UERGS

PROJETO	PROJETO ELÉTRICO
PROJETO	SEGUNDO PAVIMENTO
PROJETO	E 3/6

ENDEREÇO:	RUA CARLOS WALBERTO FREDERICO DRUMS (sudeste) - CRUZ ALTARS		
RESPONSÁVEL:	ENG. MARCOS ANDRÉ GRABINI - CREA/RN 152.260		
COORDENAÇÃO:	ENG. ANA CECILIA BIRELOTTI - CREA/RN 17658		
ASSUNTO:	PROJETO ELÉTRICO		
Quadro de Cargas Pavimento Térreo		E 4/6	
ESCALA:	DATA		
índice	OUT/2023		
DESENHO	ÁREA CONSTR.		
CAROLINA	1.850,04 m²		
ARQUIVO:		ARQUIVO: C:\PROMOTORES\PROJETO ELETRO E LOGICA\PROJANCIAE\REV01.dwg	
PRIMEIRA			






Quadro de Cargas Segundo Pavimento


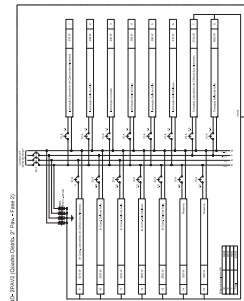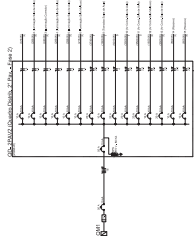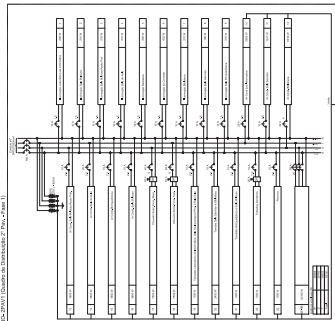


Quadro de Cargas Segundo Pavimento


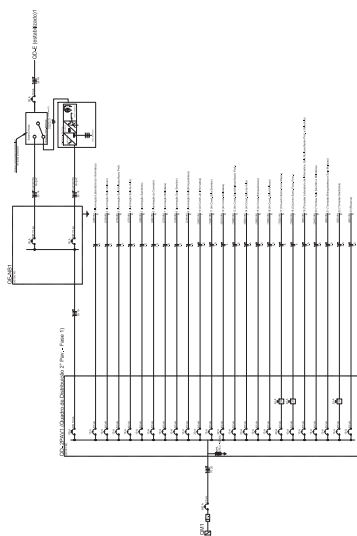


UERGS

Universidade Estadual do Rio Grande do Sul



UNIDADE EM CRUZ ALTA - UERGS

EMPRESA:	RUA CARLOS VALBERTO FREIREIRO DINIZ/JARDIM - CRUZ ALTA/RS	DATA:	OUT/2023
RESPONSÁVEL:	ENG. MARCOS ANDRÉ GRABIN - CREANTE 152.280	REVISÃO:	PROJETO
COORDENADOR:	ENG. ANA CECILIA LIBRELOTTO - CREANTE 117.958	PROJETO:	PROJETO DE INSTALAÇÃO ELÉTRICA DE CARGAS SEGUNDO PAVIMENTO
ASSINADO:	PROJETO ELÉTRICO Quadro de Cargas Segundo Pavimento E 5/6		

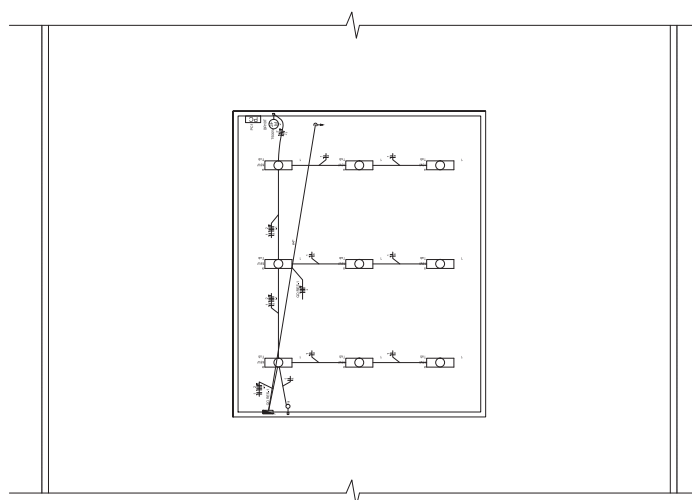

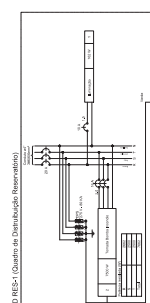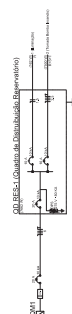

RESERVATÓRIO
ESCALA 1:100



Universidade Estadual do Rio Grande do Sul
UNIDADE EM CRUZ ALTA - UERGS

ENGENHEIRO	ESCALA:	DATA:
RUA CARLOS VALBERTO FREDERICO DRUMONDY - CRUZ ALTA/RS	1:50	OUT/2023
RESPONSÁVEL	DESENHO	ÁREA CONST.
ENG. MARCOS ANDRÉ GRABIN - CREARS 152.260	CAROLINA	1.855,04 m²
COORDENADOR	PROJETO	REVISÃO
ENG. ANA CECÍLIA BRELOTTO - CREARS 117.658	PROJETO ELÉTRICO Reservatório	E 6/6
ASSISTENTE	PRIMEIRA	







Três Passos – RS, 11 de Setembro de 2019

À
RGE – RIO GRANDE ENERGIA S/A

O abaixo assinado UNIVERSIDADE ESTADUAL DO RIO GRANDE DO SUL - UERGS, na condição de CONSUMIDOR/PROCURADOR, requer a análise do projeto denominado SE UERGS, na RUA CARLOS FREDERICO DRUMM 454, no município de Cruz Alta – RS. Autoriza ainda o Responsável Técnico ALEXANDRE SELL, a projetar e movimentar o mesmo na RGE- Rio Grande Energia S.A., de acordo com os procedimentos regulamentares desta empresa.

Nestes Termos,
Pede deferimento,


UNIVERSIDADE ESTADUAL DO RIO GRANDE DO SUL – UERGS
CPF/CNPJ: 04.732.975/0001-65

Sandra Monteiro Lemos
Vice-Reitora da UERGS
Mat: 3970051/01

Dados para envio de
CORRESPONDÊNCIA:
A/C: UERGS
Endereço: RUA 7 DE SETEMBRO 1156
Município: PORTO ALEGRE – RS
CEP: 90010-191
Fone: 51-98189-4842
E-mail: franci@evolucaoengenharia.com

Dados para contato com o
REQUERENTE:
A/C: ALEXANDRE SELL
Endereço: RUA JOÃO BIBERG, 80
Município: TRÊS PASSOS – RS
CEP: 98600-000
Fone: 55-981058544
E-mail: engenheiroalexandresell@gmail.com

OBS.: Os dados do requerente, OBRIGATORIAMENTE devem ser preenchidos e não podem ser copiados nestes campos os dados do responsável técnico.



Guia de Preenchimento Termo Opção Tarifária

- **Instalação:** Este numero poderá ser encontrado em sua fatura de energia como “seu código” (em caso de ligação nova, este campo não deverá ser preenchido)
- **Opção de Tarifa:**
 - **Optante Grupo B:** No caso de instalação atendidas com tensão igual ou superior a 2,3 kV, com potência instalada em transformadores igual ou inferior a 112,5 kVA, o consumidor poderá optar por faturamento com aplicação da tarifa do grupo B correspondente à respectiva classe, dispensando a contratação de demanda.;
 - **Verde:** Essa modalidade possui uma única tarifa para demanda e duas tarifas para o consumo que variam de acordo com o horário do dia (ponta / fora de ponta). É disponível para cliente com qualquer demanda e com tensão inferior a 69 kV;
 - **Azul:** Essa modalidade possui duas tarifas para demanda e duas tarifas para o consumo que variam de acordo com o horário do dia (ponta / fora de ponta). Esta disponível para qualquer demanda e tensão contratada.
 - **Mercado livre:** Essa modalidade poderá ser exercida por consumidores com demanda contratada igual ou superior a 3 MW, atendidos em tensão igual ou superior a 69 kV, e que tenha exercido a opção de compra de energia elétrica através de contratos bilaterais de comercialização livremente negociados dentro das condições previstas em lei. Ou em caso de consumidores especiais com demanda contratada superior a 500 kW.
- **Cronograma Fornecimento:**
 - Em caso de consumidor de classe rural (unidade consumidora que desenvolva atividade de agricultura, pecuária ou aquicultura, dispostas nos grupos 01.1 a 01.6 ou 03.2 da CNAE) o cronograma deverá ser preenchido com doze demandas, referentes a cada mês do ano.
 - Em caso dos demais consumidores deverá ser informado apenas o montante de demanda inicial. Em caso de ligação nova o consumidor poderá solicitar incremento gradual de demanda durante os primeiros doze meses

OBSERVAÇÃO: no caso de opção de tarifa pelo Grupo B (optante), o quadro Cronograma Fornecimento, deverá permanecer em branco.



Termo de Opção Tarifária

Instalação

DATA:

02/10/2019

Após ter sido devidamente informado das opções disponíveis para faturamento ou mudança de grupo tarifário de que tratam os artigos 54 a 58 da RESOLUÇÃO ANEEL 414, manifesto minha opção conforme abaixo:

Opção de Tarifa	Optante Grupo B ☐	Verde X	Azul ☐	Mercado Livre ☐
-----------------	---	------------	----------------------------------	---


Cronograma Fornecimento			
Mês	Montante(s) contratado(s) por segmento em kW		
	Ponta	Fora Ponta	Única
Janeiro			80
Fevereiro			80
Março			80
Abril			80
Maio			80
Junho			80
Julho			80
Agosto			80
Setembro			80
Outubro			80
Novembro			80
Dezembro			80

Dados Cadastrais da Empresa		
Nome / Razão Social UNIVERSIDADE ESTADUAL DO RIO GRANDE DO SUL	CPF / CNPJ 04.732.975/0001-65	
Inscrição Estadual ISENTA	CNAE 85.31-7-00	
Endereço da Instalação (Rua, Av – Bairro – CEP – Cidade) RUA CARLOS WALBERTO FREDERICO DRUNN (Sudeste) S/N – CEP 98.035-267 – CRUZ ALTA – RS		
End. Correspondência (Rua, Av – Bairro – CEP – Cidade) RUA ANDRADE NEVES, 336 – CEP 98025-810 – CRUZ ALTA – RS		
Pessoa de contato da unidade consumidora MELISSA RODRIGUES DA SILVEIRA DE PAULA	E-mail melissa-paula@uergs.edu.br	Telefones Fixo / Celular (55) 3322-9563 / (55) 99199-4821

Deseja receber conta por e-mail, preencher e-mail no campo abaixo	
SIM X unidade-cruzalta@uergs.edu.br	NÃO ☐

Assinaturas:  **Leonardo Beroldt**
Reitor da UERGS
Mat: 2426765/02

Representante Legal LEONARDO ALVIM BEROLDT DA SILVA	Cargo REITOR
CPF 676.325.050-91	RG 10320948-47
Data de Nascimento 12/11/1965	
E-mail gabinete@uergs.edu.br	

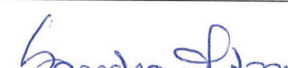 **Sandra Monteiro Lemos**
Reitora da UERGS
Mat: 3970051/01

Representante Legal SANDRA MONTEIRO LEMOS	Cargo VICE-REITORA
CPF 735.138.300-68	RG 80121165-16
Data de Nascimento 23/02/1963	
E-mail sandra-lemos@uergs.edu.br	



25195000014248



Ana Cecília Librelotto Segui

Testemunha ANA CECÍLIA LIBRELOTTO SEGUI		Cargo DIRETORA DE PROJETOS ESPECIAIS
CPF 810.099.500-10	RG 80325075-95	Data de Nascimento 25/03/1979



25195000014248

<https://projetosparticulares.cpfl.com.br/Internet/Detalhes/ImprimirCartaPr...>



Avenida São Borja, 2801
Bairro Fazenda São Borja - CEP 93032-525
Rio Grande do Sul - São Leopoldo - Brasil
www.rge-rs.com.br

CRUZ ALTA,
26/11/2019

À:
ALEXANDRE SELL
Assunto:
Solicitação de Atendimento nº 5152268, 440179234 823033305
Local de Execução:
RUA CARLOS FREDERICO DRUMM, 454- BONINI II
98035628 - CRUZ ALTA, RS

Prezado cliente,

Em resposta ao pedido registrado através da Solicitação de Atendimento nº 0, Atividade nº 440179234, informamos V.S.^a que o projeto apresentado está em conformidade com o estabelecido pelas normas técnicas desta concessionária.

Para maiores detalhes do processo, entrar em contato com o profissional contratado por V.S.^a .
Colocamo-nos à disposição para outros esclarecimentos
Atenciosamente

RGE Sul Distribuidora de Energia
www.rge-rs.com.br/

Imprimir

CPFL Energia