


Evolução
Engenharia e Construções
www.evolucaoengenharia.com

URERGS - UNIDADE CRUZ ALTA
Rua Carlos Roberto Fradeiro Drum





E-01

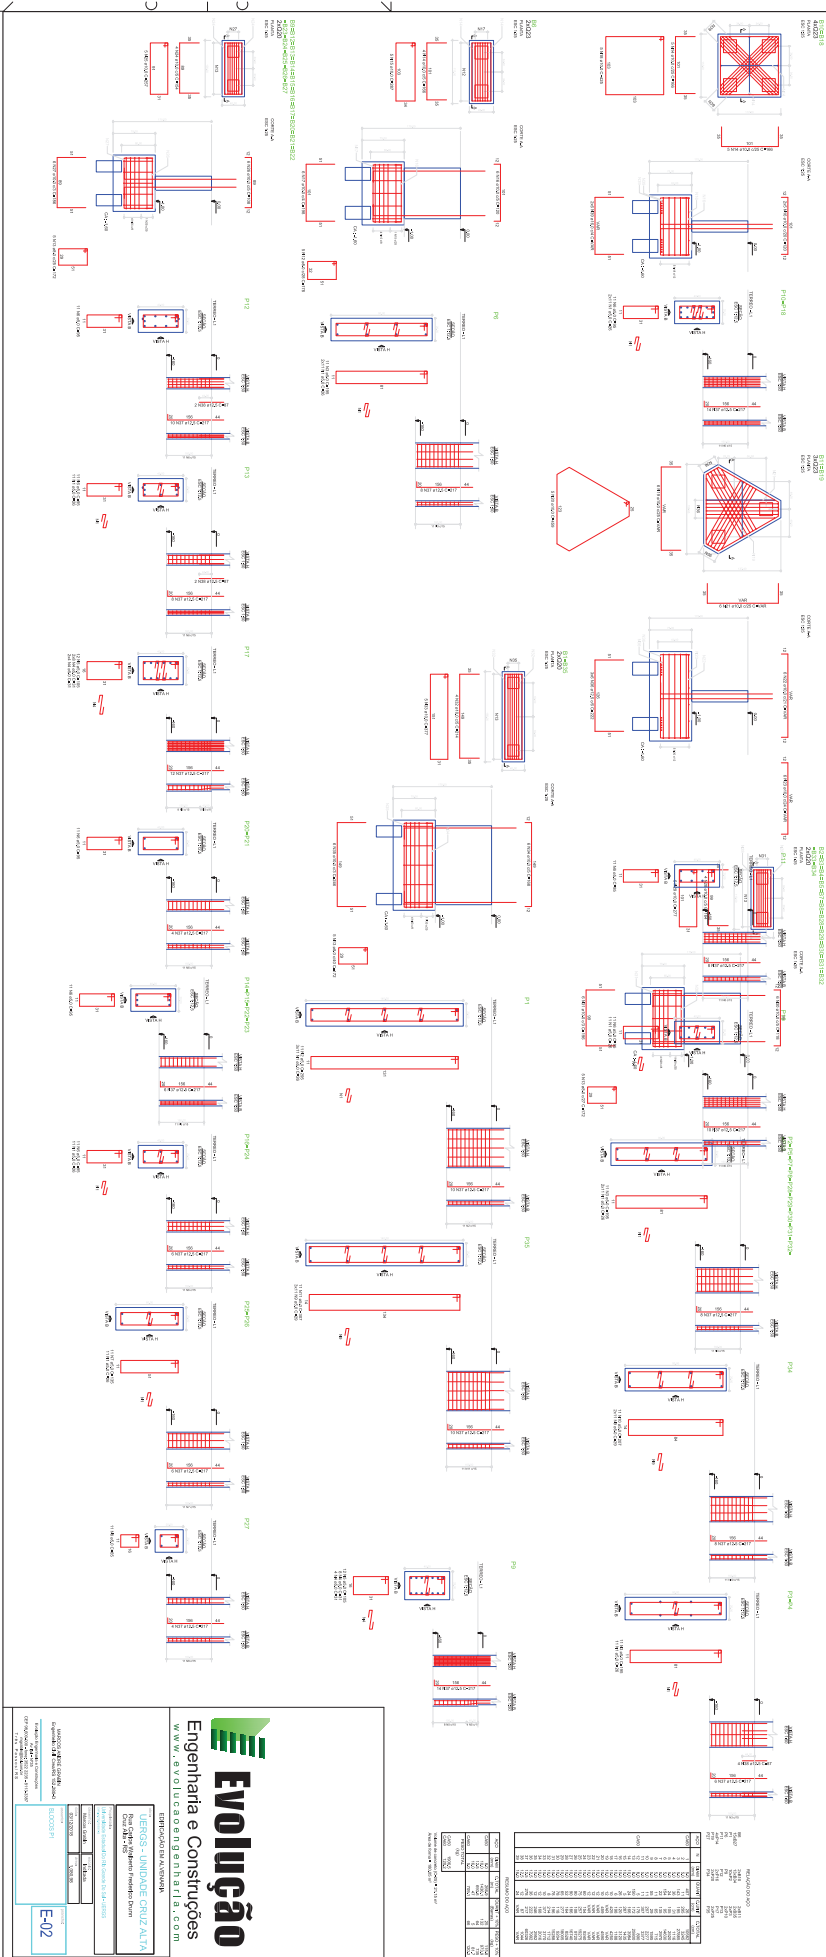

EVOLUÇÃO
Engenharia e Construções
www.evolucaoengenharia.com

E-02

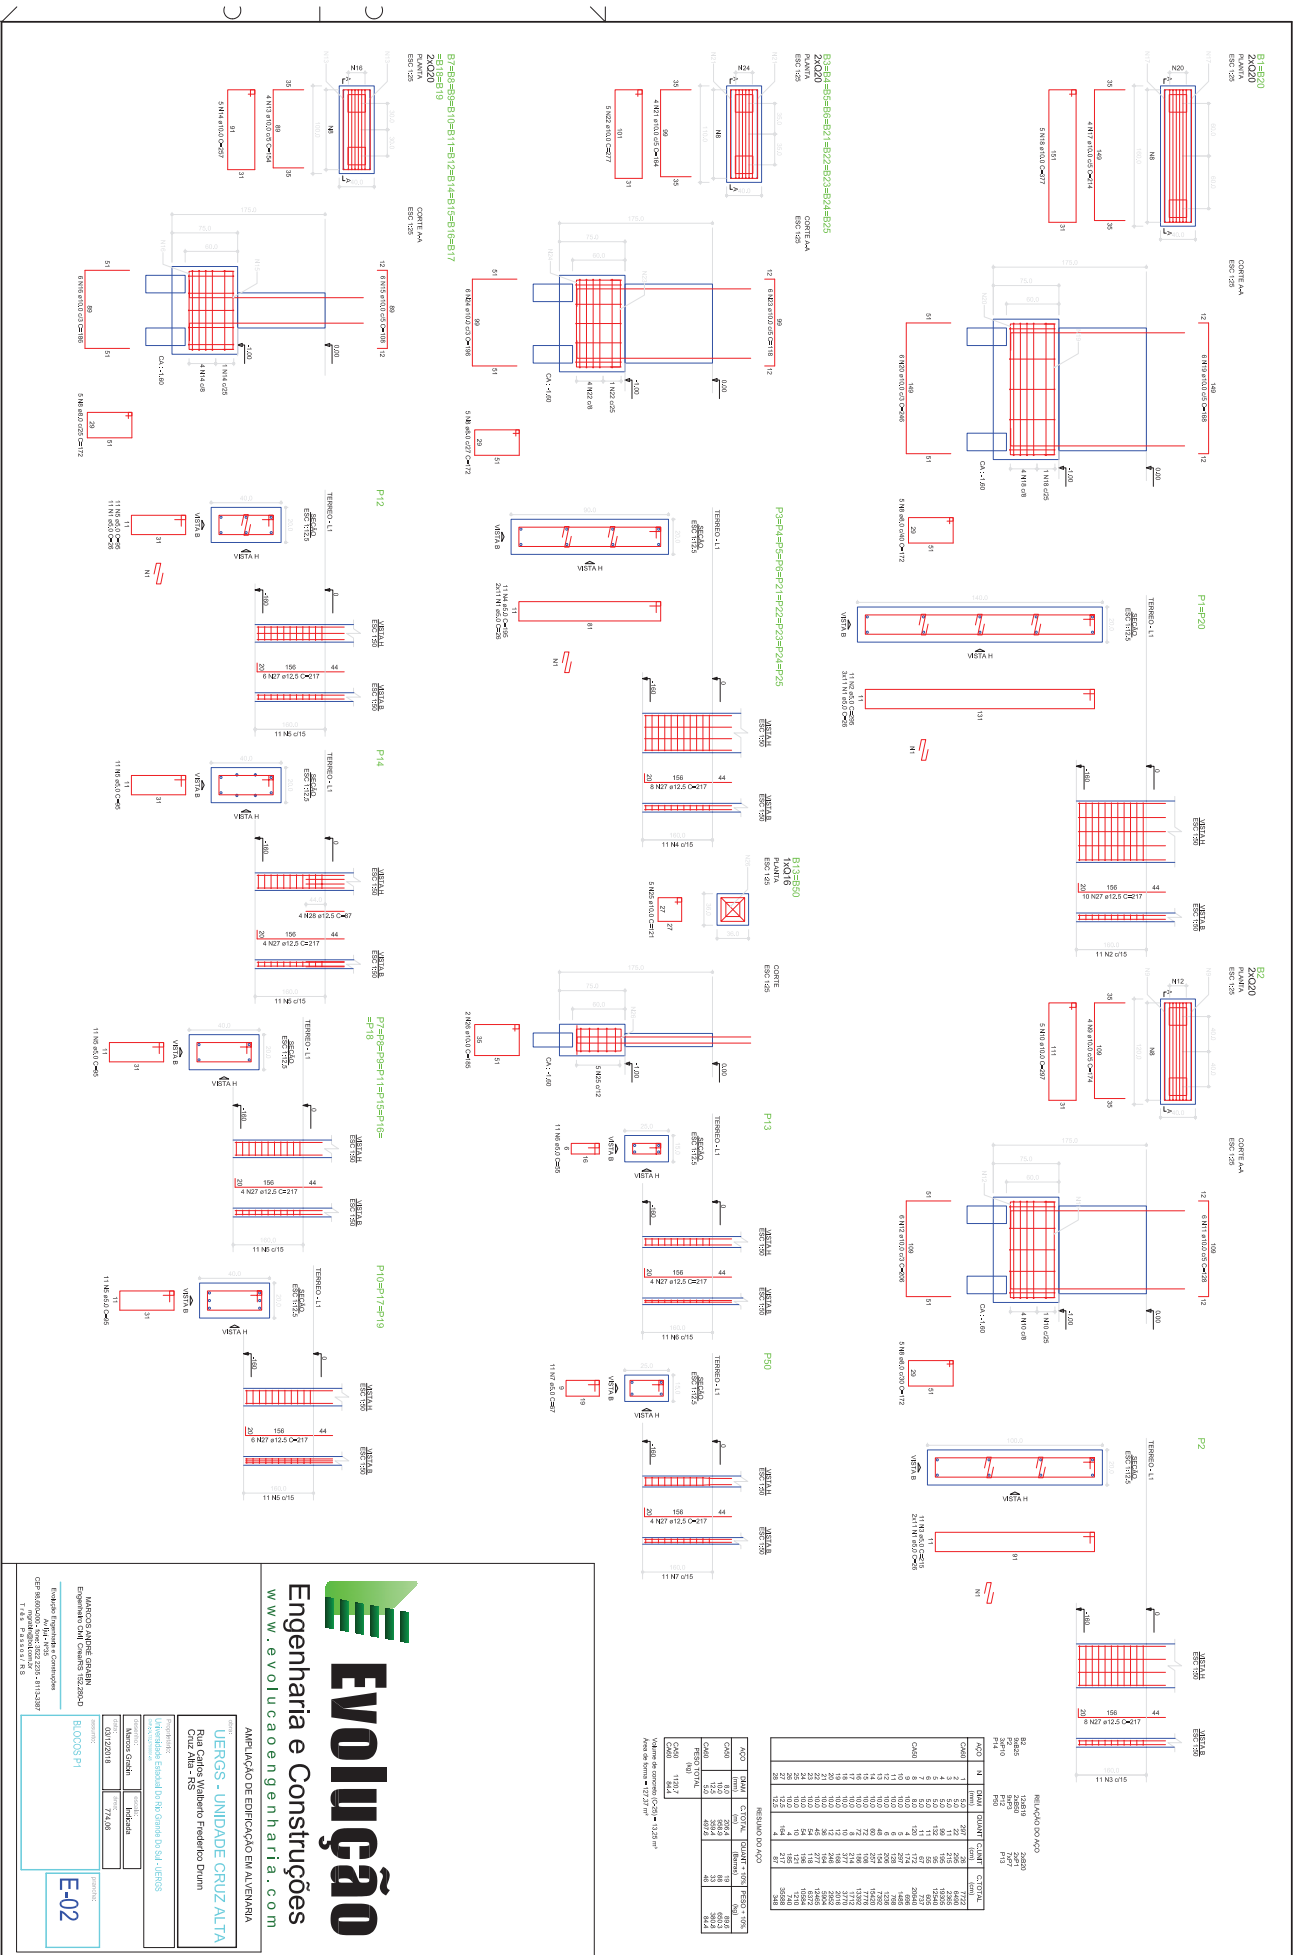

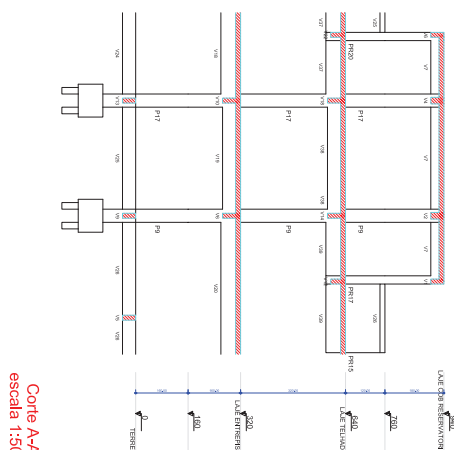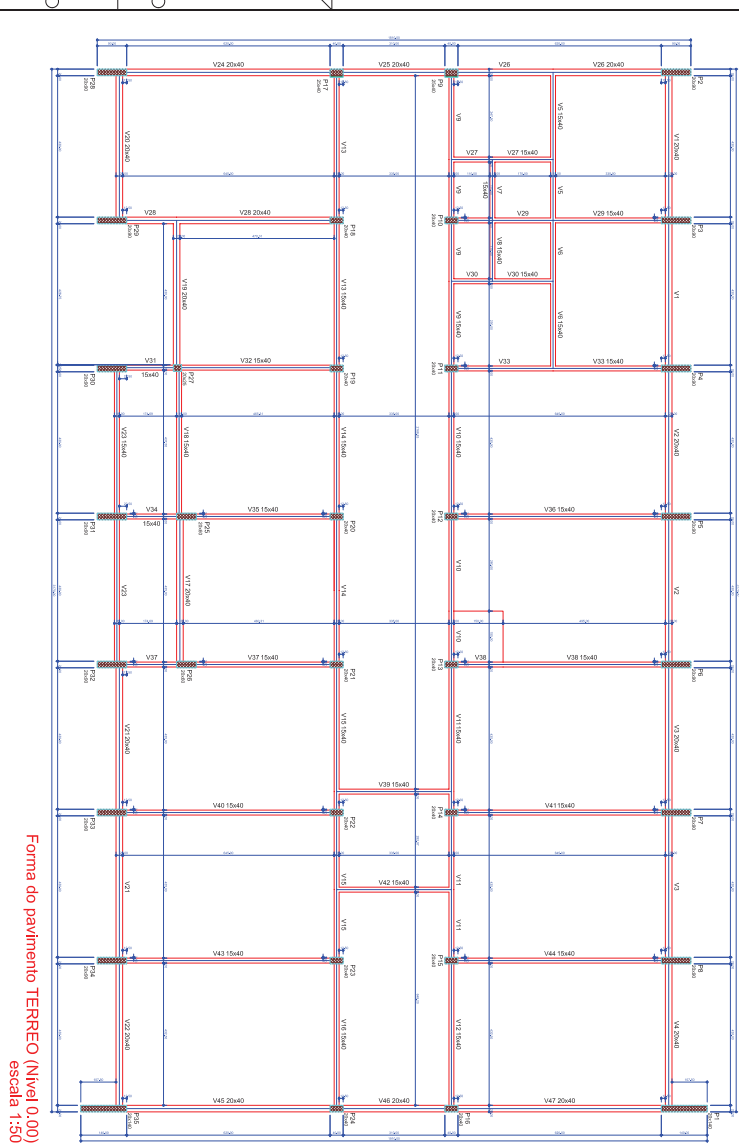

Evolução
Engenharia e Construções




Forma do pavimento TERREO (Nível 0,00)
Corte A-A

PROJETO DE ARQUITETURA
Forma do pavimento TERREO (Nível 0,00)
Corte A-A

E-03

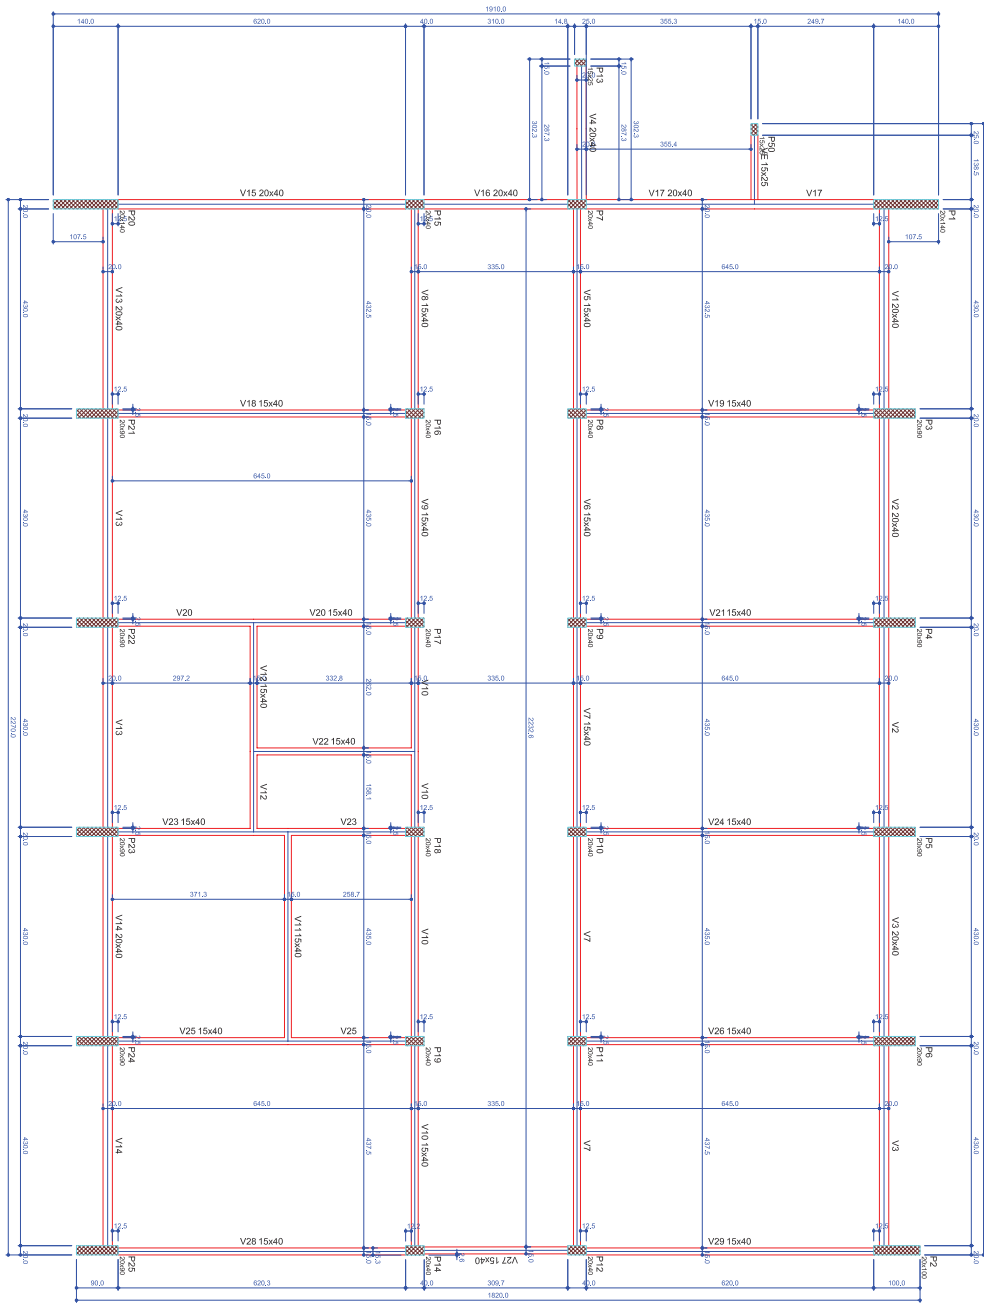

Forma do pavimento TERREO (Nível 0,00)
escala 1:50



Engenharia e Construções
www.evolucaoengenharia.com


PROJETO: E-03

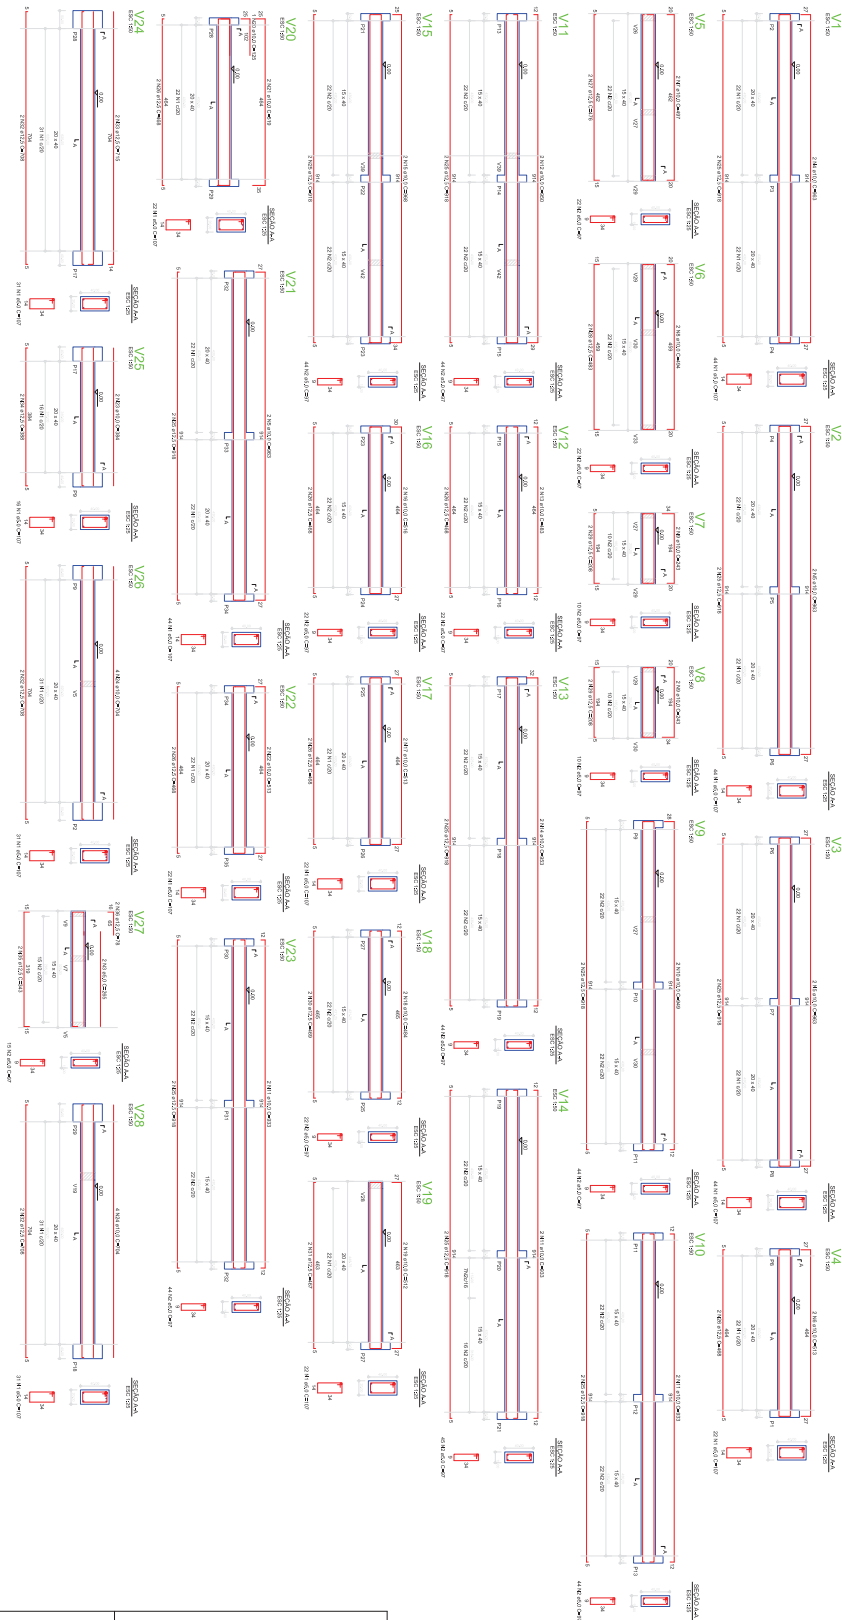



Evolução
Engenharia e Construções
w.w.evolucaoengenharia.com




E-04-a

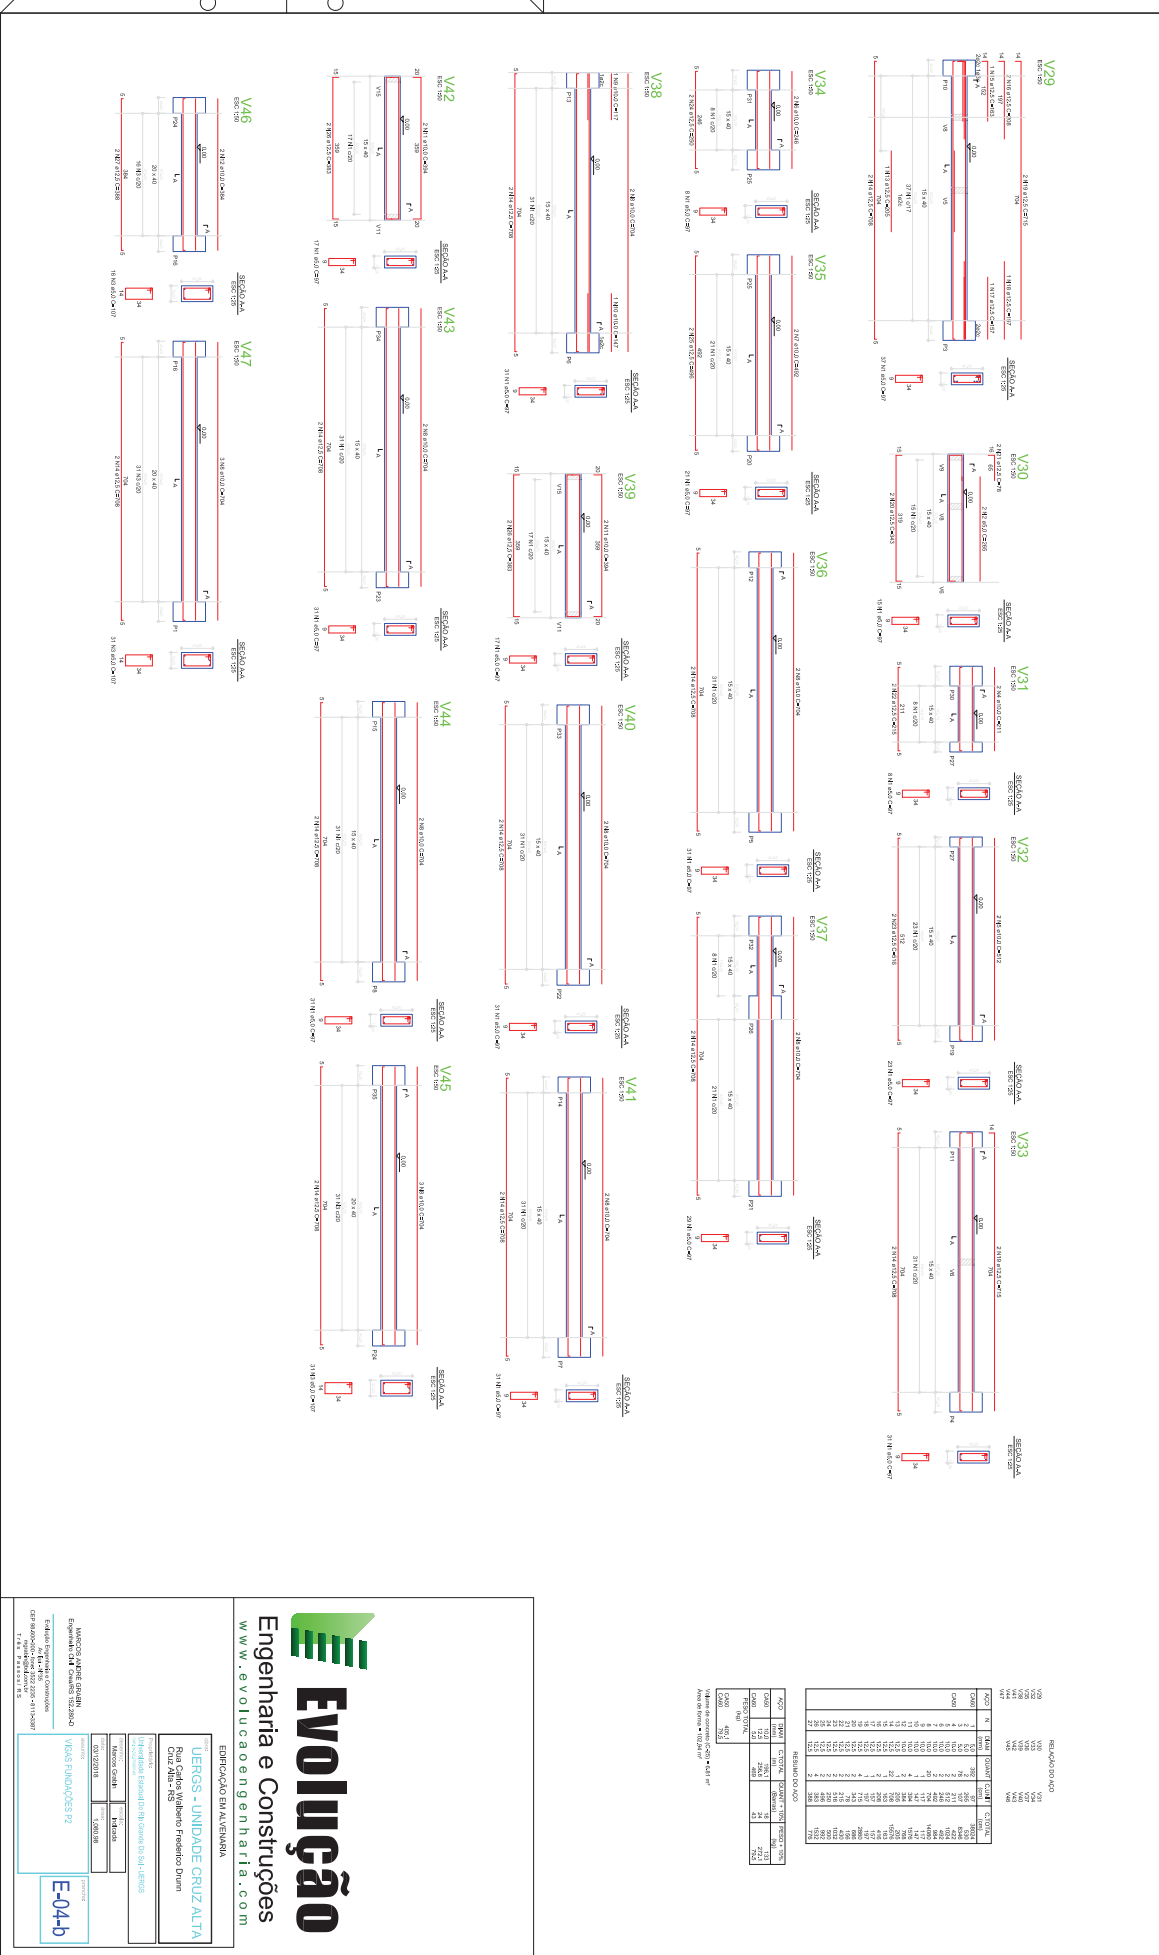

Evolução
Engenharia e Construções

EDIFICAÇÃO EM ALVENARIA

URGS - UNIDADE CRUZ ALTA


E-04-b