

Forma do pavimento LAJE COB RESERVATORIO (Nível 9,40)
escala 1:50

Engenharia e Construções
www.evolucaoengenharia.com


EMPÍFICO EM ALVENARIA

UERGS - UNIDADE CRUZ ALTA
Rua Carlos Wilfredo Frederico Duen
Cruz Alta - RS

Projeto de Engenharia
Maurício Casali
03/12/2018
15:00:00

UERS - UNIDADE CRUZ ALTA
FORMA VIGAS RESERVATÓRIO
PLATIBANDA

E-14

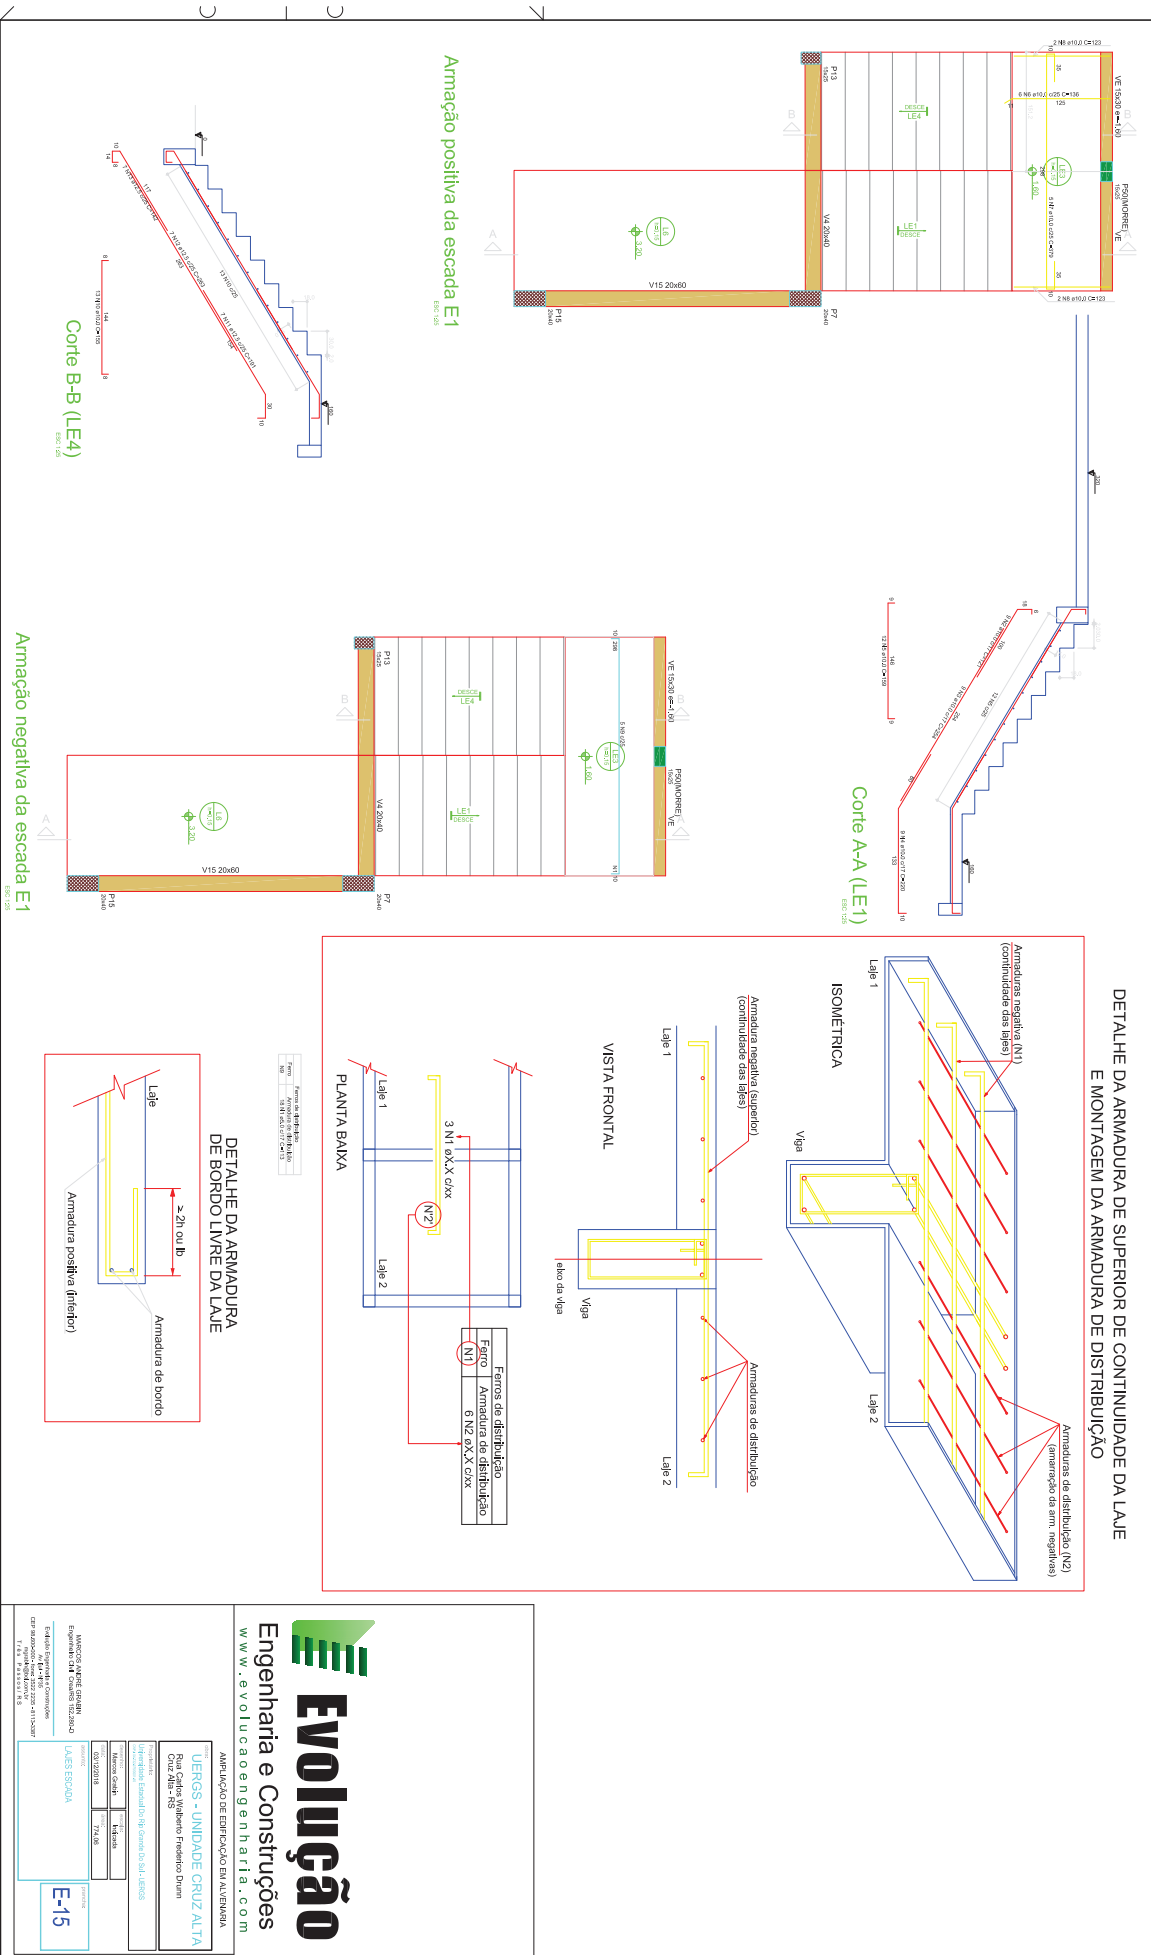

Evolução
Engenharia e Construções

www.evolutaoengenharia.com


UNIDADE CRUZ ALTA

LAES ESCADA

E-15

