





NOTAS:

1. LARGURA E COR DE SINALIZAÇÃO TÁTIL DIRECIONAL E ALERTA CONFORME NBR 16537.
2. POR SE TRATAR DE SITUAÇÃO TÍPICA, AS COTAS DE NÍVEL APRESENTADAS NESTE DESENHO SÃO RELATIVAS, TENDO COMO PONTO 0,00 O PATAMAR DE INÍCIO DA ESCADA, COM O OBJETIVO DE INDICAR O DESNÍVEL VERTICAL DA MESMA. PARA INFORMAÇÕES SOBRE AS COTAS ESPECÍFICAS DE CADA ESCADA DEVERÃO SER CONSULTADAS AS PRANCHAS NA ESCALA 1:125.
3. DETALHES CONSTAM NA ÚLTIMA PRANCHA DA SÉRIE, 0308.

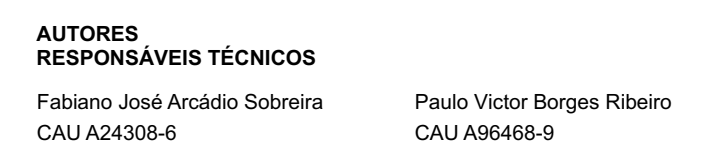


PROJETO TERCEIRIZADO

PROJETO URBANISTICO INTEGRADO - TERRITÓRIO

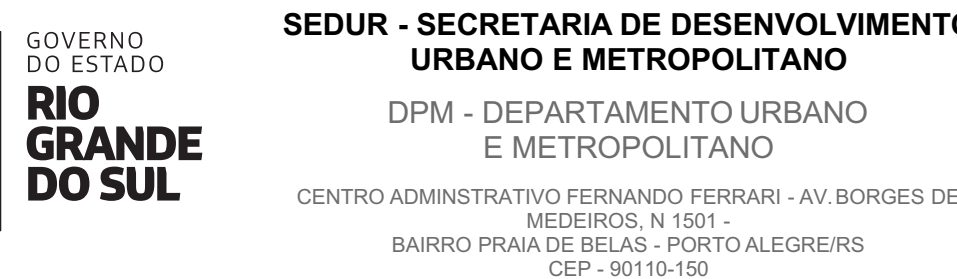


DIVISÃO DPM - DEPARTAMENTO URBANO E METROPOLITANO	DIRETORA Tassiele Francescon
CONTEÚDO	


ESCALA INDICADA	DATA 06/12/2025	FOLHA
ARQUIVO RSSEGURO-SEDUR-ALV-UMBU-E-URS-PE-0306-R02		0306

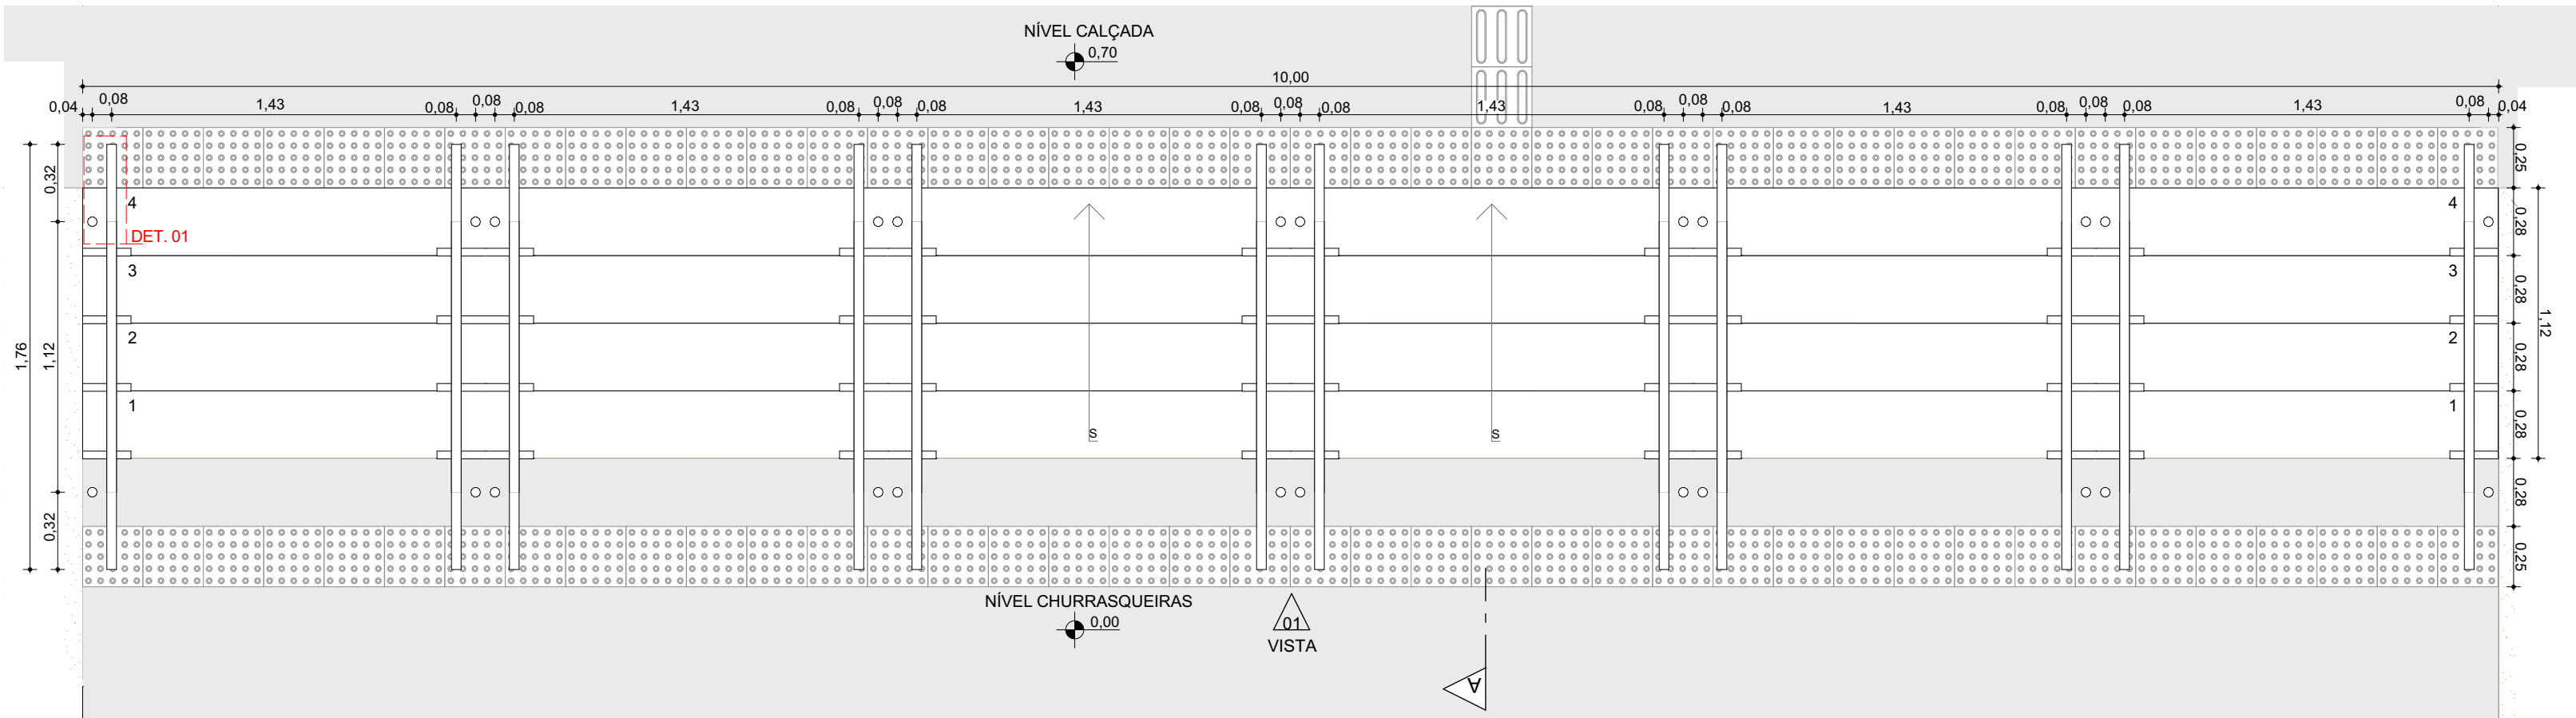


ESCADA - CHURRASQUEIRAS E
PLANTA-BAIXA | ESCALA 1:25

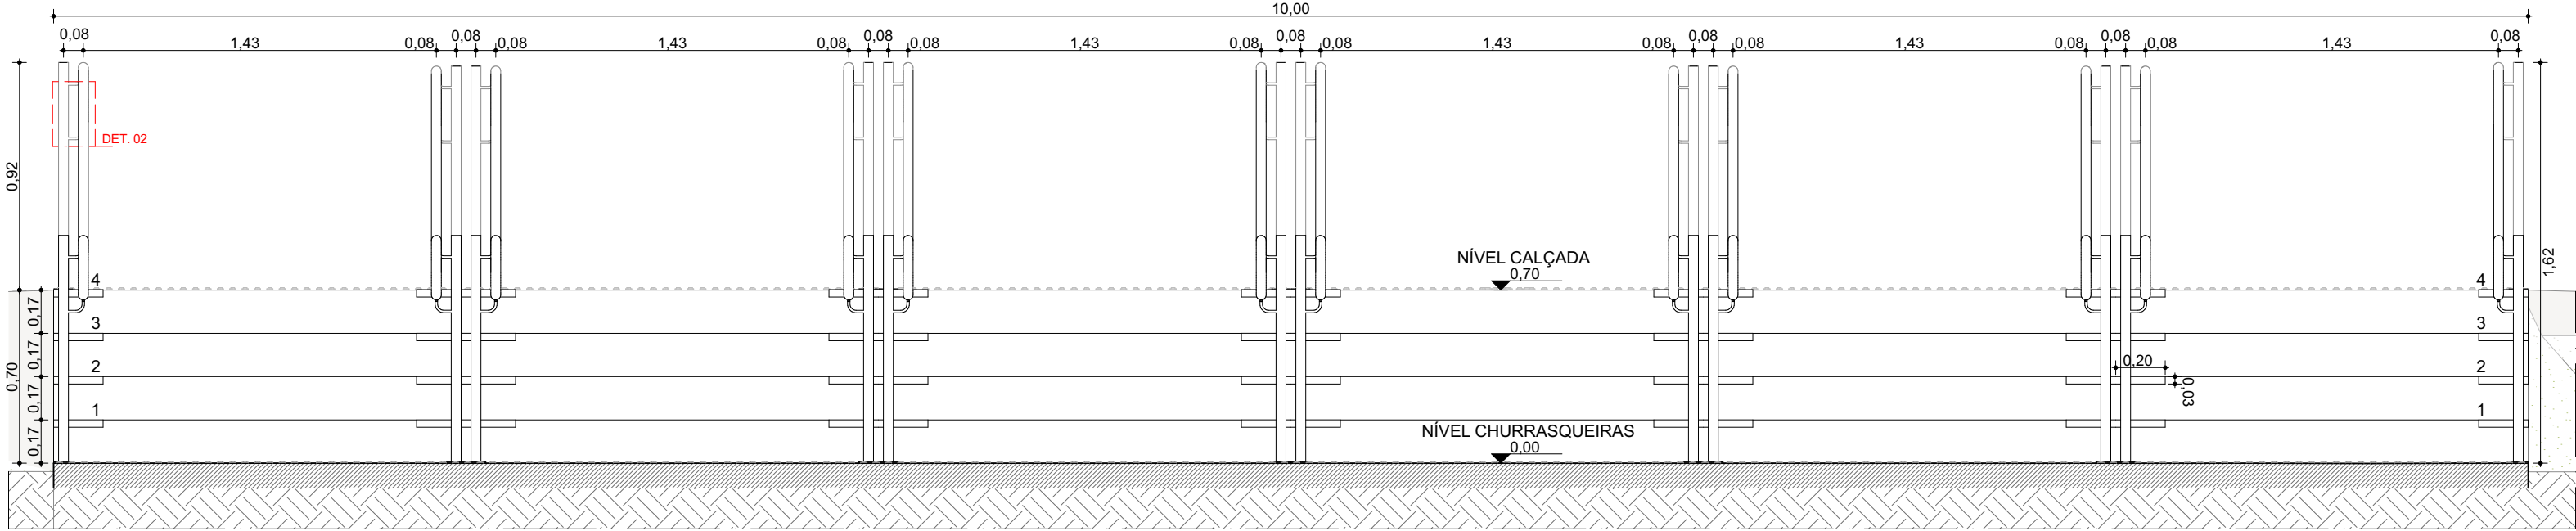


ESCADA - CHURRASQUEIRAS E
VISTA | ESCALA 1:25

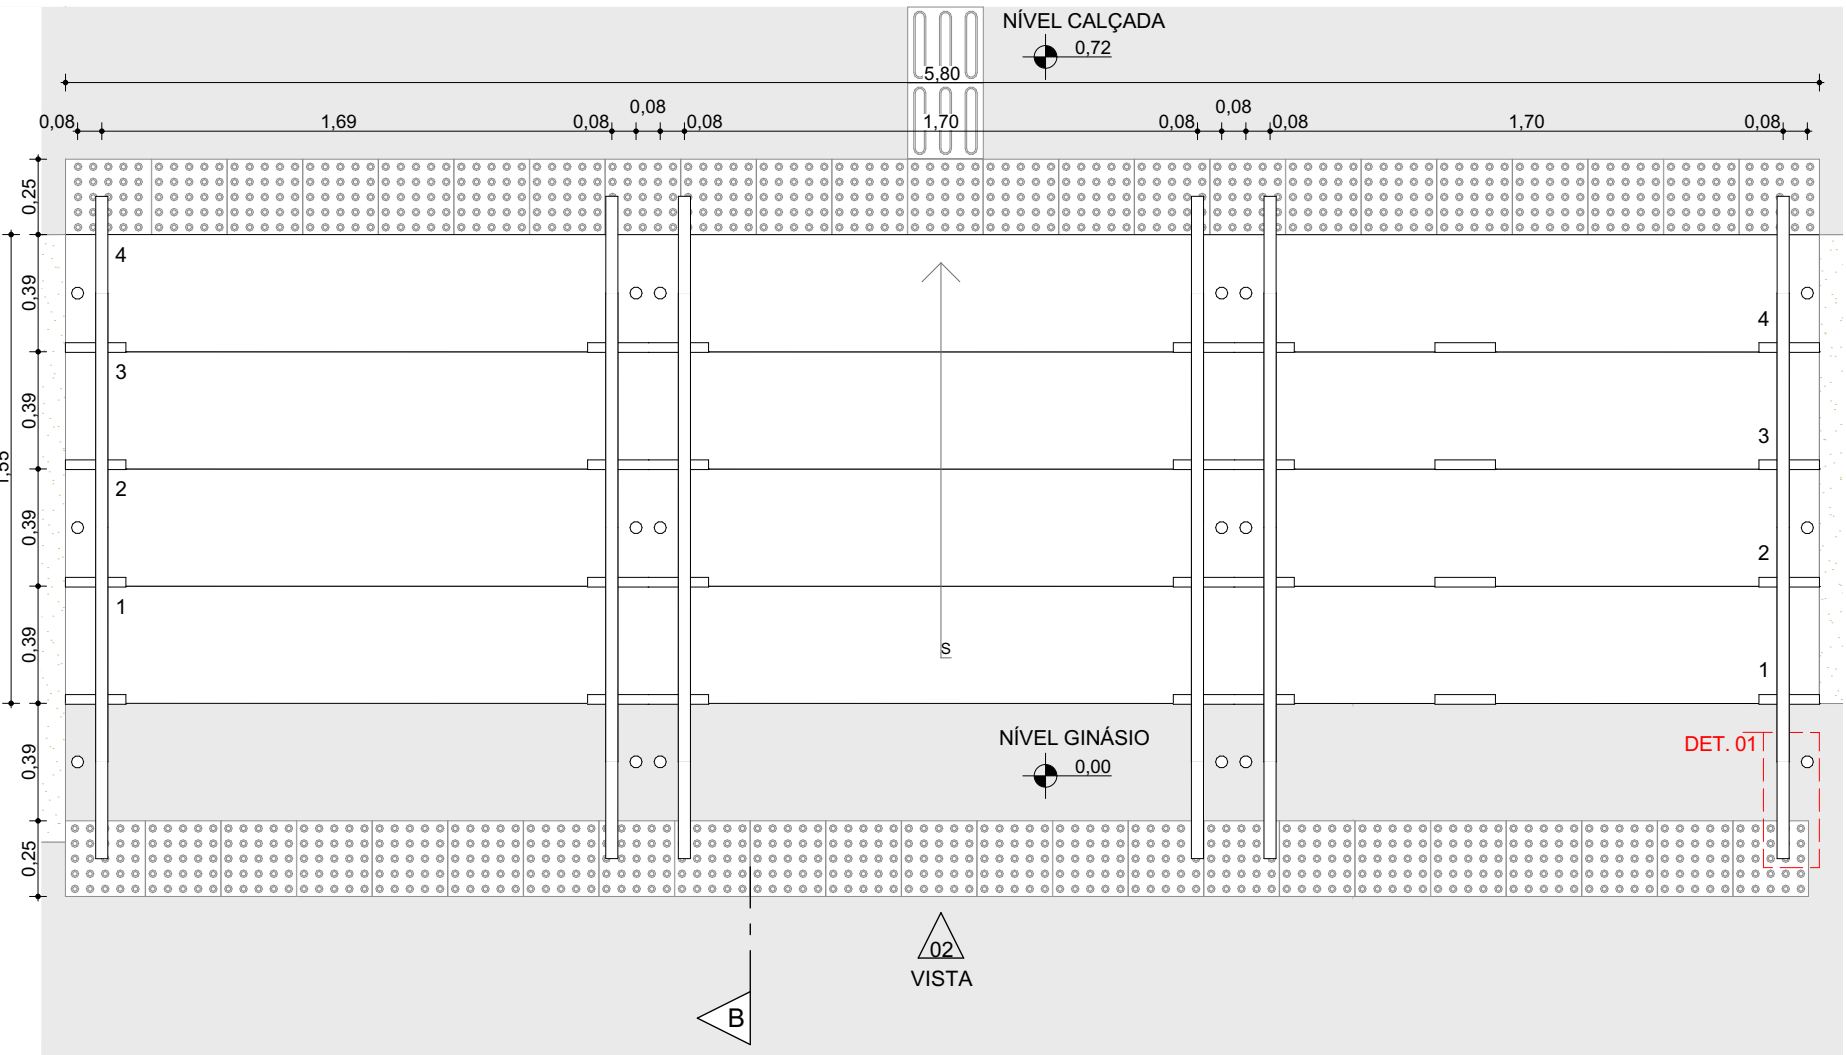


ESCADA - GINÁSIO 1 - E
PLANTA-BAIXA | ESCALA 1:25

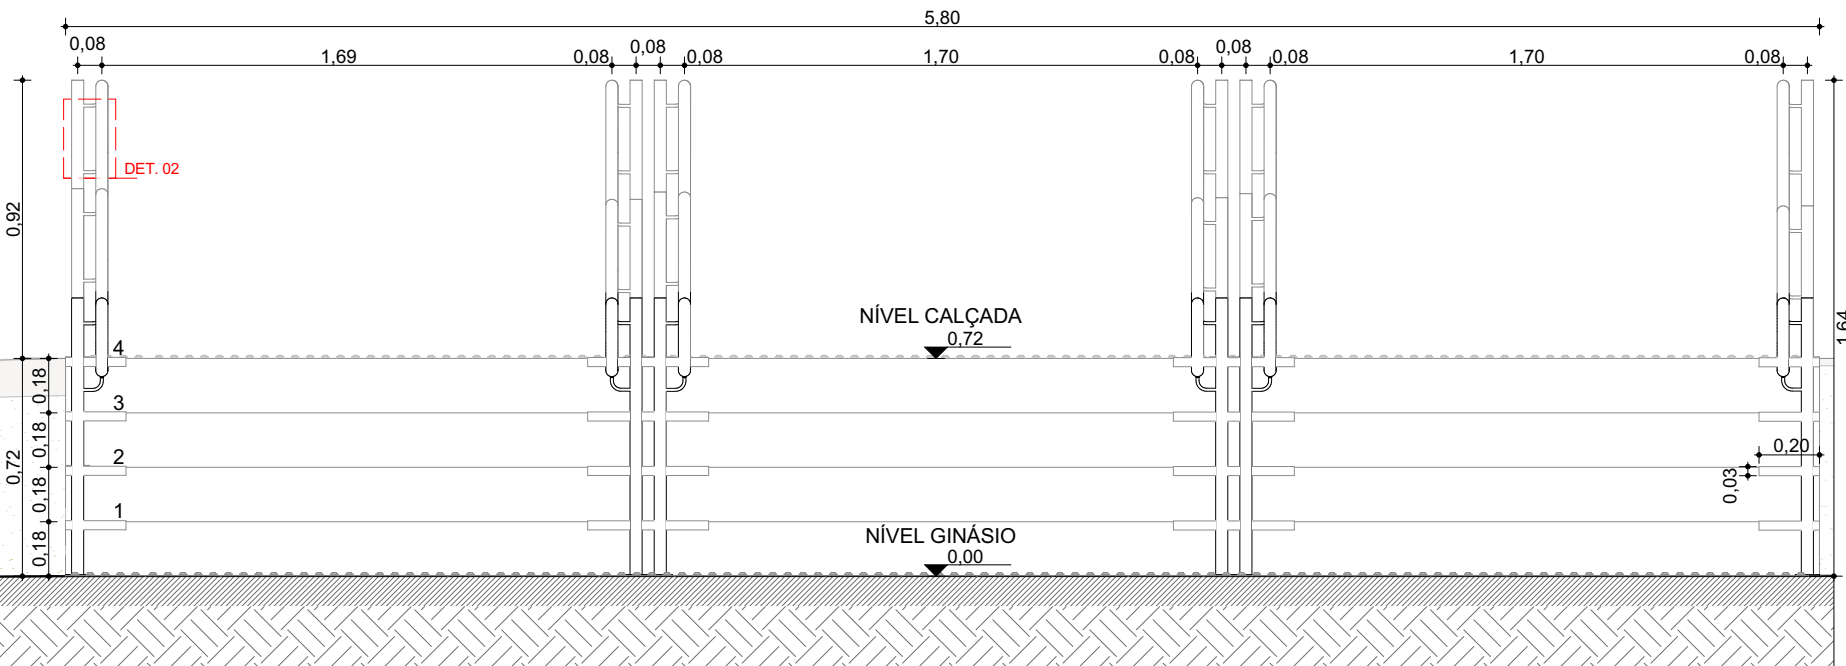


ESCADA - GINÁSIO 1 - E
VISTA | ESCALA 1:25

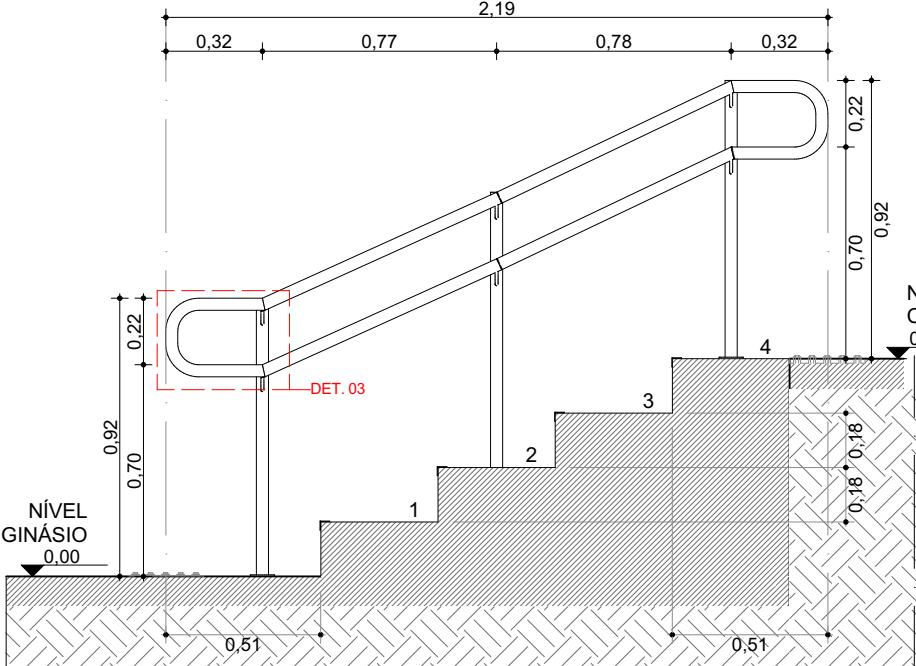

ESCADA - GINÁSIO 1 - E
CORTE | ESCALA 1:25

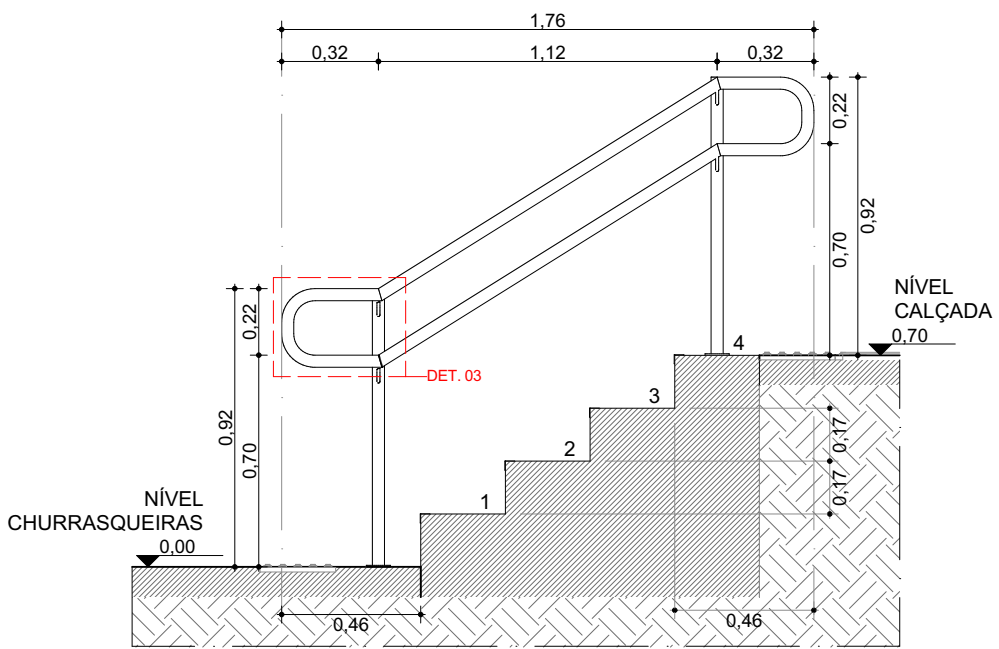

ESCADA - CHURRASQUEIRAS E
CORTE | ESCALA 1:25

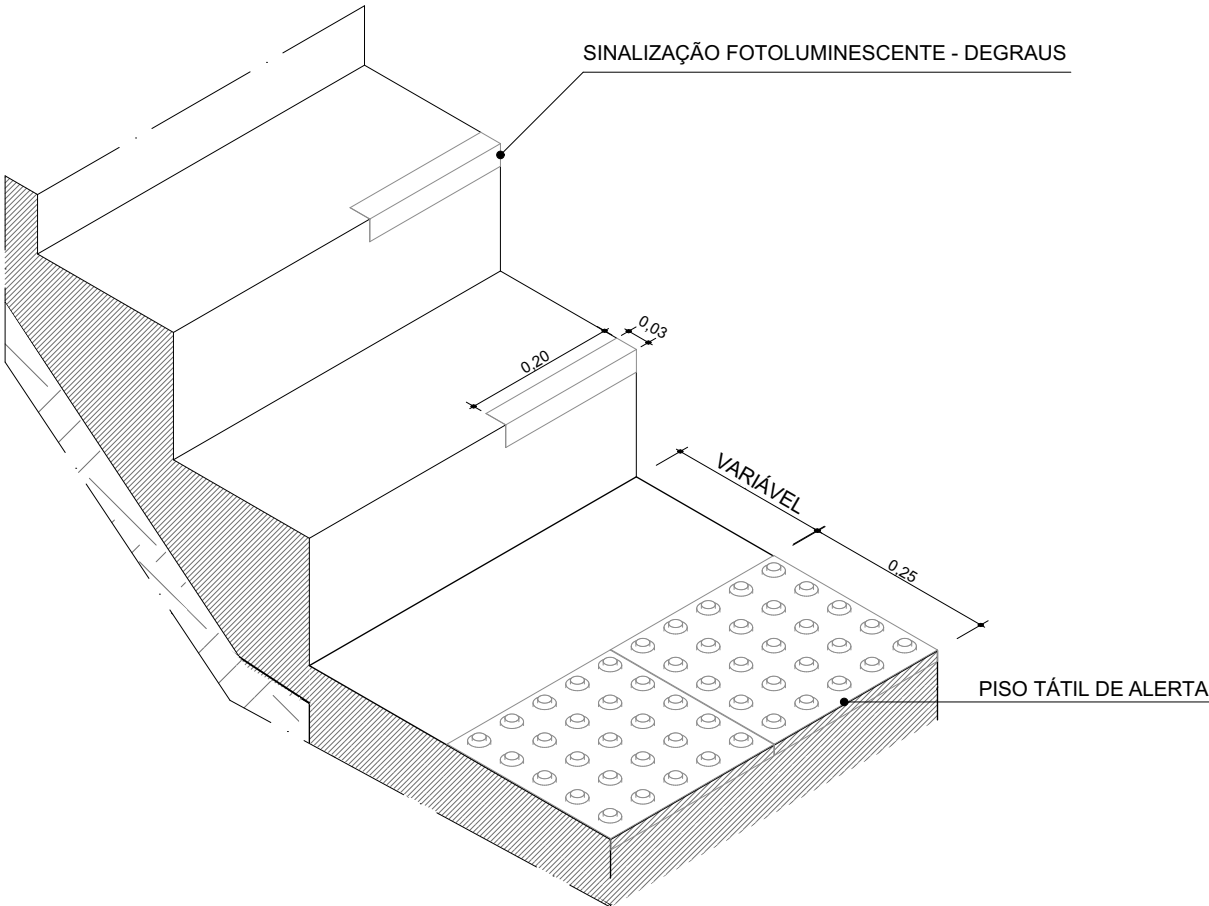

ISOMÉTRICA PADRÃO - ESCADA
ISO | ESCALA 1:10

- NOTAS:
- LARGURA E COR DE SINALIZAÇÃO TÁTIL DIRECIONAL E ALERTA CONFORME NBR 16537.
 - POR SE TRATAR DE SITUAÇÃO TÍPICA, AS COTAS DE NÍVEL APRESENTADAS NESTE DESENHO SÃO RELATIVAS, TENDO COMO PONTO 0.00 O PATAMAR DE INÍCIO DA ESCADA, COM O OBJETIVO DE INDICAR O DESNÍVEL VERTICAL DA MESMA. PARA INFORMAÇÕES SOBRE AS COTAS ESPECÍFICAS DE CADA ESCADA DEVERÃO SER CONSULTADAS AS PRANCHAS NA ESCALA 1:125.
 - DETALHES CONSTAM NA ÚLTIMA PRANCHA DA SÉRIE, 0308.

R00



coletivo

de projetos

AUTORES
RESPONSÁVEIS TÉCNICOS

Fabiano José Arcádio Sobreira
CAU A24308-6

Paulo Vítor Borges Ribeiro
CAU A96468-9

PROJETO TERCEIRIZADO

PROJETO URBANÍSTICO INTEGRADO - TERRITÓRIO
UMBU ALVORADA - RS



GOVERNO
DO ESTADO

RIO
GRANDE
DO SUL

SEDUR - SECRETARIA DE DESENVOLVIMENTO
URBANO E METROPOLITANO

DPM - DEPARTAMENTO URBANO
E METROPOLITANO

CENTRO ADMINISTRATIVO FERNANDO FERRARI - AV. BORGES DE
MEDEIROS, N 1501 -
BAIRRO PRAIA DE BELAS - PORTO ALEGRE/RS
CEP - 90110-150

DIVISÃO DPM - DEPARTAMENTO URBANO E METROPOLITANO	DIRETORA Tassiele Francescon
PROJETO URBANÍSTICO INTEGRADO - TERRITÓRIO UMBU ALVORADA RIO GRANDE DO SUL	COORDENADORA Isabel Coutinho
ENDEREÇO DO PROJETO URBANÍSTICO INTEGRADO TERRITÓRIO UMBU ALVORADA - RS	ÁREA TOTAL DO PROJETO URBANÍSTICO INTEGRADO: 143.765,09 m²
ETAPA E DISCIPLINA PROJETO EXECUTIVO DE URBANISMO, TERRENO E - UMBU, ALVORADA	CONTEÚDO ESCADA - CHURRASQUEIRAS E, ESCADA - GINÁSIO 1 - E, ISOMÉTRICA PADRÃO - ESCADA
ESCALA INDICADA	DATA 06/12/2025
ARQUIVO RSSEGURO-SEDUR-ALV-UMBU-E-URB-PE-0307-R02	

FOLHA

0307



2. POR SE TRATAR DE SITUAÇÃO TÍPICA, AS COTAS DE NÍVEL APRESENTADAS NESTE DESENHO SÃO RELATIVAS, TENDO COMO PONTO 0,00 O PATAMAR DE INÍCIO DA ESCADA, COM O OBJETIVO DE INDICAR O DENÍVEL VERTICAL DA MESMA. PARA INFORMAÇÕES SOBRE AS COTAS ESPECÍFICAS DE CADA ESCADA DEVERÃO SER CONSULTADAS AS PRANCHAS NA ESCALA 1:125.



AUTORES
RESPONSÁVEIS TÉCNICOS

Fabiano José Arcádio Sobreira CAU A24308-6	Paulo Victor Borges Ribeiro CAU A96468-9
---	---

PROJETO TERCEIRIZADO

PROJETO URBANISTICO INTEGRADO - TERRITÓRIO
UMBU ALVORADA - RS

**SEDUR - SECRETARIA DE DESENVOLVIMENTO
URBANO E METROPOLITANO**

**DPM - DEPARTAMENTO URBANO
E METROPOLITANO**

CENTRO ADMINISTRATIVO FERNANDO FERRARI - AV. BORGES DE
MEDEIROS, N. 1501
BAIRRO PRAIA DE BELAS - PORTO ALEGRE/RS
CEP - 90110-150

DIVISÃO DPM - DEPARTAMENTO URBANO E METROPOLITANO	DIRETORA Tassiele Francescon
PROJETO URBANÍSTICO INTEGRADO - TERRITÓRIO UMBU ALVORADA RIO GRANDE DO SUL	COORDENADORA Isabel Coutinho
ENDEREÇO DO PROJETO URBANÍSTICO INTEGRADO TERRITÓRIO UMBU ALVORADA RS	
ETAPAS DISCIPLINA PROJETO EXECUTIVO DE URBANISMO, TERRENO E - UMBU, ALVORADA	ÁREA TOTAL DO PROJETO URBANÍSTICO INTEGRADO 143780,99 m²
CONTEÚDO ESCALA - GINÁSIO 3 E, ESCADA - GINÁSIO 2 - E, ESCADA - GINÁSIO 2 E, ISOMÉTRICA PADRÃO - ESCALA, CORRIMÃO	
ESCALA INDICADA	DATA 06/12/2025
ARQUIVO RSSEGURO-SEDUR-ALUMBU-E-URB-PE-0308-R02	FOLHA

0308