



25250000008899

DESENHOCENICO



VS1

SOUTH SUMMIT BRAZIL 2026

PALCO NBTS


LOCAL: CAIS MAUÁ

DATA: ABRIL / 2026

LIGHTING DESIGNER :
João Luís Fagundes

desenhocenico@hotmail.com
instagram@joseluisf
facebook@desenhocenico

TELÃO
1200 x 250
RETO
APROVADA +
2 TELAS
DE RETORNO
EM PILARES
(ENGENHARIA
DEFINE POSIÇÃO
E TAMANHOS)

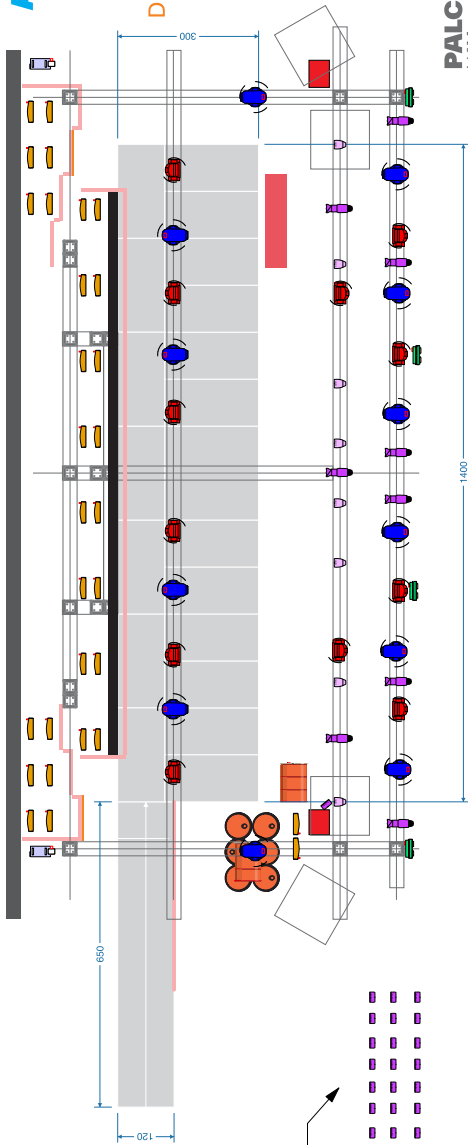


luz de platéia
distribuída pelo
ambiente

1 ILUMINAÇÃO CÊNICA

Escala: 1:100



25250000008899

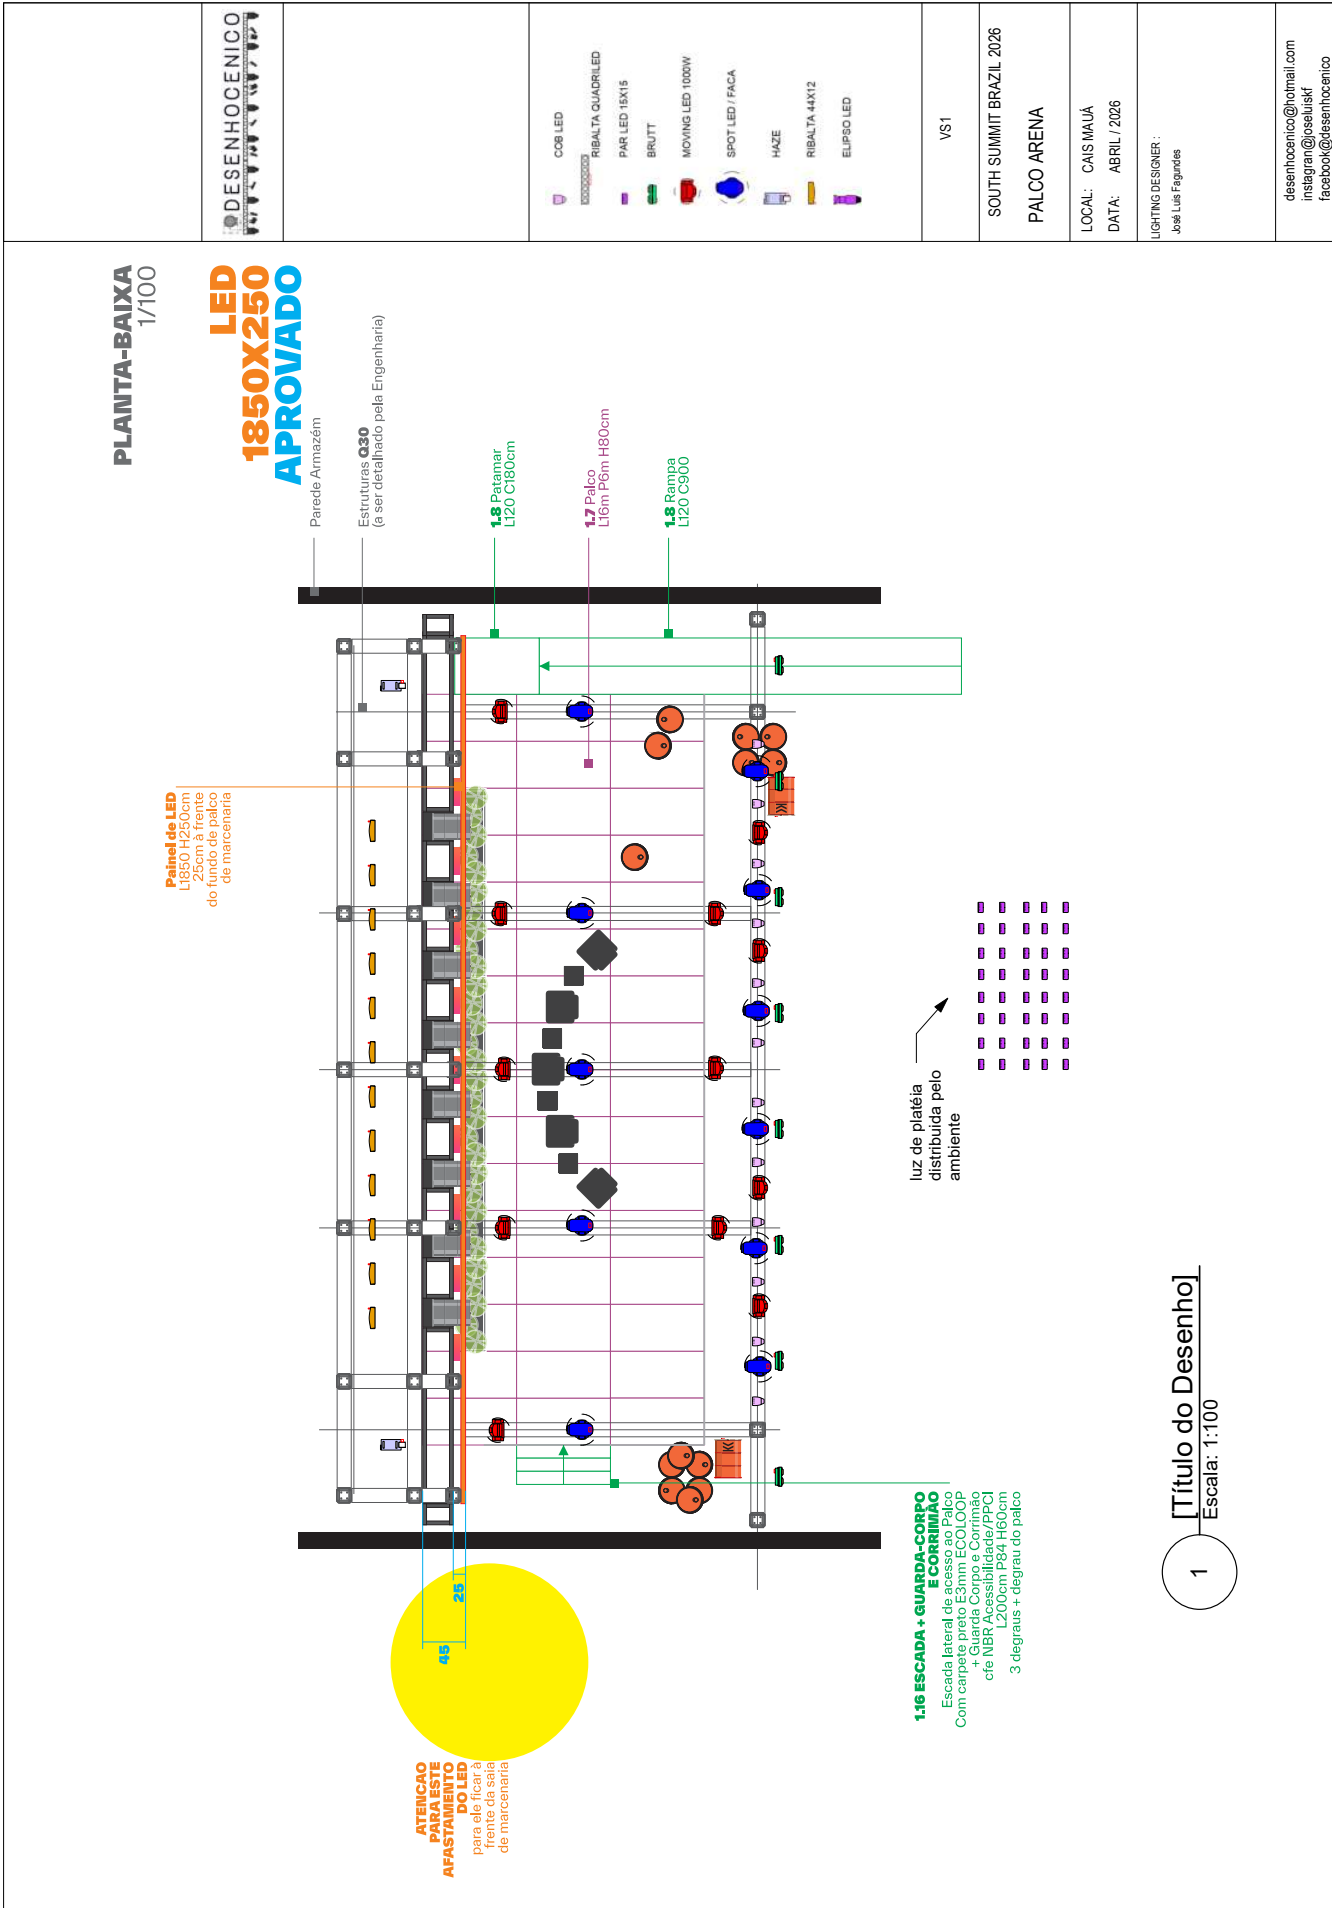

1 [Título do Desenho]
Escala: 1:100




desenhocenico@hotmail.com
instagram@joseluiskf
facebook@desenhocenico



25250000008899

			COB LED RIBALTA QUADRILED PAR LED 18X15 BRUTT MOVING LED 1000W SPOT LED / FACA HAZE RIBALTA 44X12 ELIPSO LED
	VS1		
	SOUTH SUMMIT BRAZIL 2026		
	PALCO DEMO		
	LOCAL: CAIS MAUÁ		
	DATA: ABRIL / 2026		
	LIGHTING DESIGNER :		
	José Luis Fagundes		
			desenhocenico@hotmail.com instagram@joseluislf facebook@desenhocenico

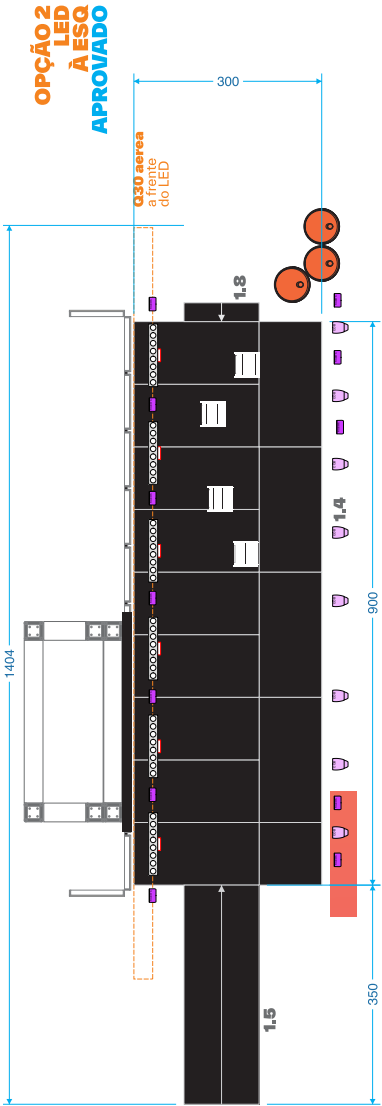

1 ILUMINAÇÃO CÊNICA
Escala: 1:75





