


1 PLANTA BAIXA BANHEIROS
1:50

<p>Legenda de condutos - Pavimento 2</p> <p>Agua fria</p> <p>Alimentação</p>	<p>Legenda - Pavimento 2</p> <p>Curva de transposição</p> <p>Registro bruto gaveta Industrial c/PVC soldável</p> <p>Registro de gaveta c/canopla cromada c/PVC soldável</p> <p>Valvula de descarga c/PVC soldável</p> <p>Valvula de esfera</p>
--	--



00	15/09/2025	Emissão inicial	ALTERAÇÃO	LUIZ C M JUNIOR
REVISÃO	DATA			RESPONSÁVEL
E.E.E.M. EM IMBÉ				
<p>ESTADO DO RIO GRANDE DO SUL SECRETARIA DE OBRAS PÚBLICAS SUBSECRETARIA DE OBRAS DA EDUCAÇÃO DEPARTAMENTO DE PROJETOS EM PRÉDIOS DA EDUCAÇÃO CENTRO ADMINISTRATIVO FERNANDO FERRARI - AV. BORGES DE MEDEIROS, N. 1501 - POA/RS GERENTE DE PROJ. ARQ. CAMILA DIAS DE SOUZA</p>				
DIRETORIA(A)	RS 209247	RESPONSÁVEL TÉCNICO:	MODELO	ENG. LUIZ C M JUNIOR
ARQ. MARCUS WEBER	Luiz Carlos Mittelstadt Júnior		DOCUMENTAÇÃO	LUIZ C M JUNIOR
OBRA				
ESCOLA ESTADUAL DE ENSINO MÉDIO EM IMBÉ		ÁREA	4,313,74 M²	
ENDEREÇO TRAVESSAA - NOVA SANTA TEREZINHA NORTE		MUNICÍPIO Imbé/RS		
PROJETO HIDROSSANITÁRIO - ÁGUA FRIA E QUENTE		ASSUNTO PLANTA BAIXA - ÁGUA FRIA - 2º PAVIMENTO		
ESCALA	Indicada	DATA	15/09/2025	
NOME ARQUIVO		SOP-SEDUC-IMBÉ-HID-AF-04		
				4 / 20

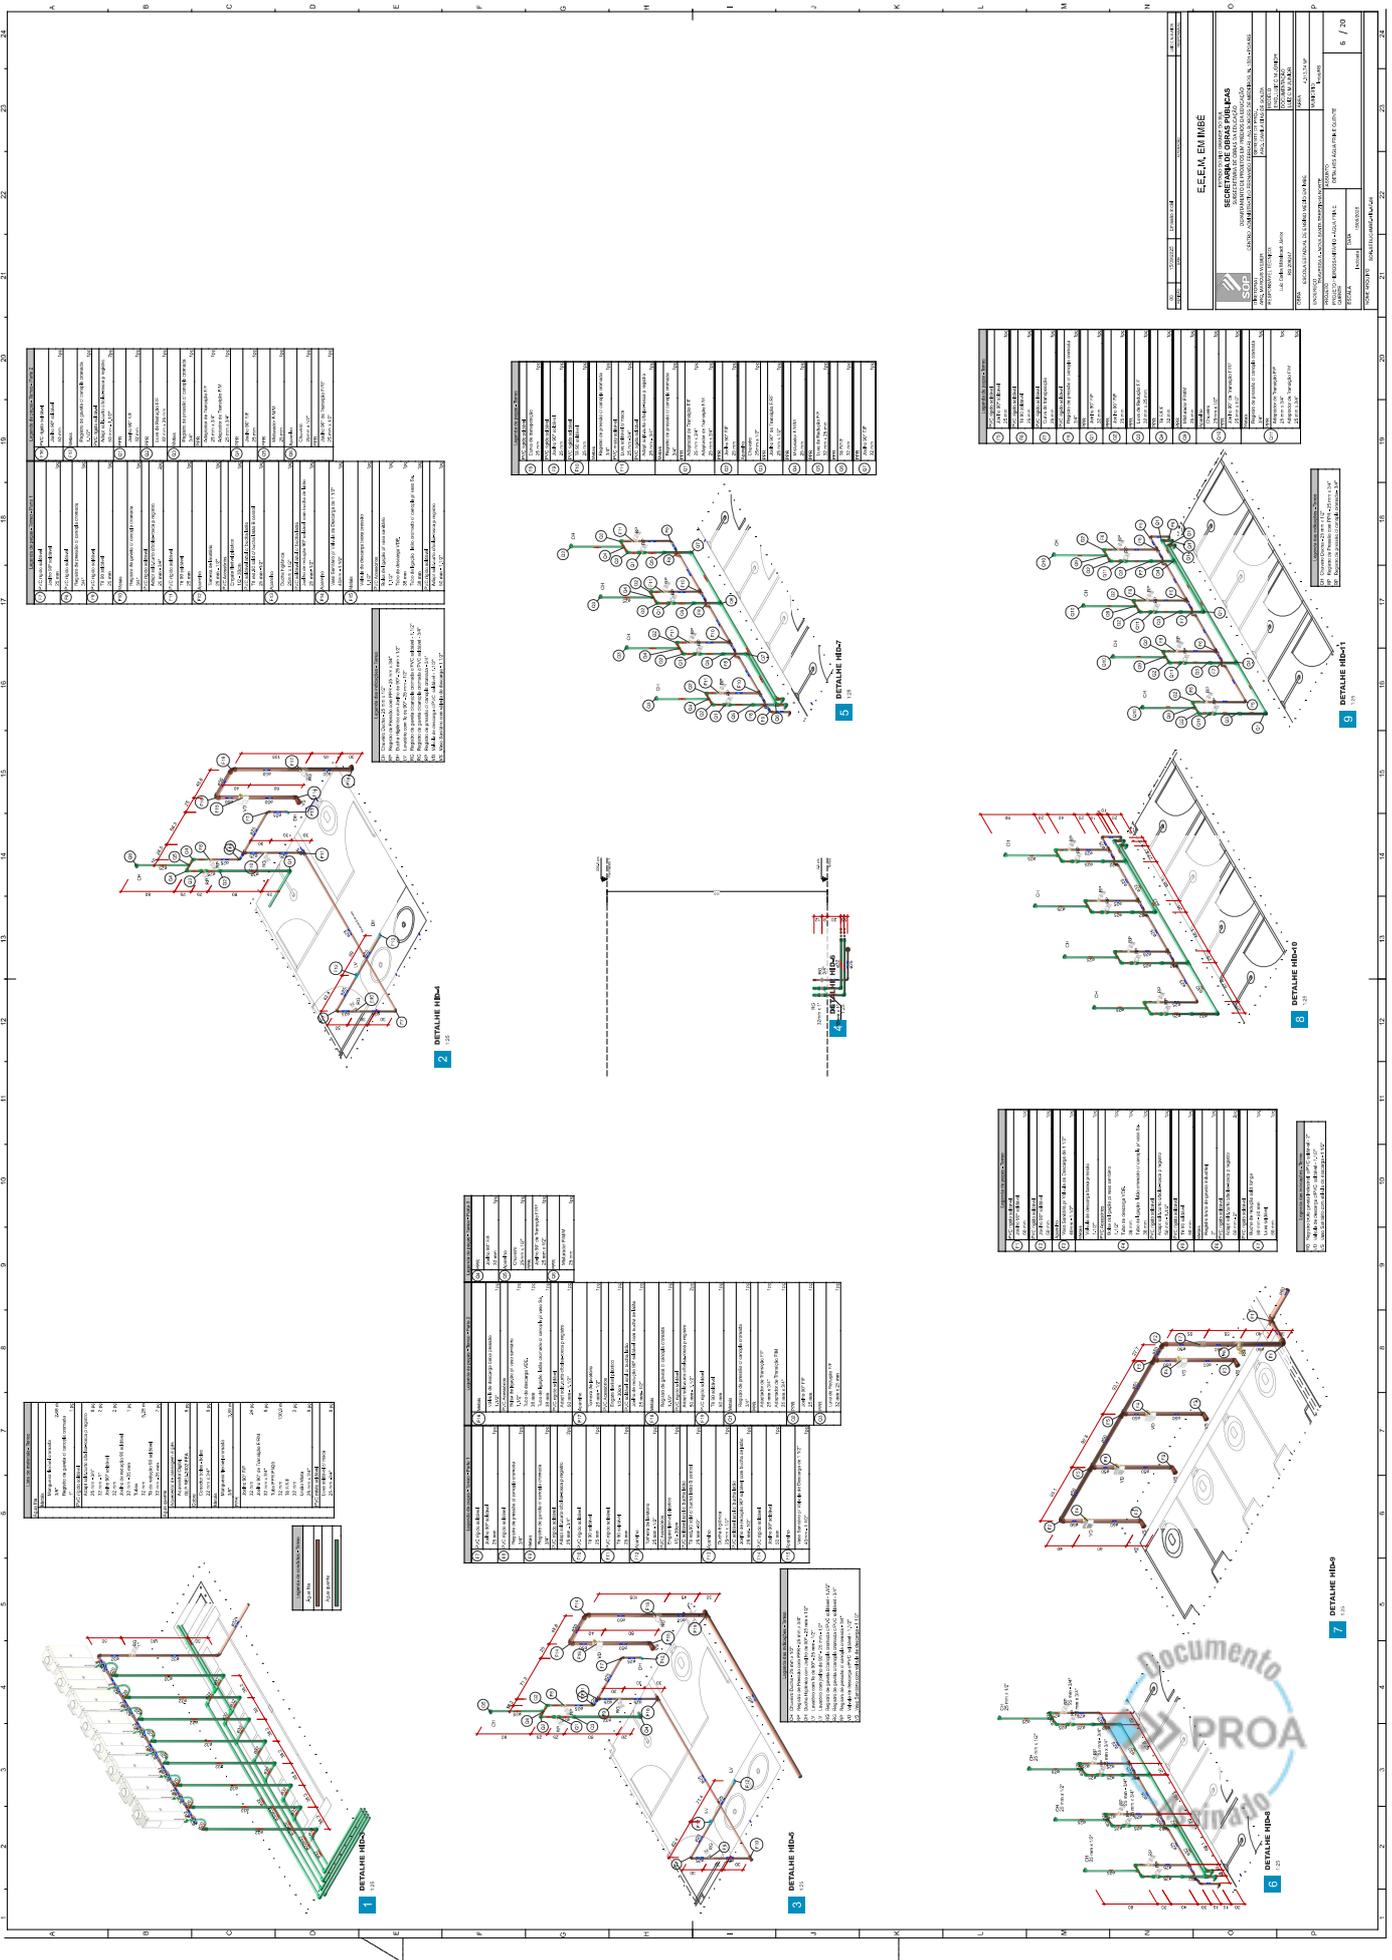

E.E.M. EM MIBE
SECRETARIA DE OBRAS PÚBLICAS






25190000247403

Nome do documento: IMBE_PAC_587-2025_ESC_PE_HID_AF_R01.pdf

Documento assinado por	Órgão/Grupo/Matrícula	Data
Luiz Carlos Mittelstadt Júnior	SOP / SPESTRUTURAL / 512528601	26/01/2026 16:20:35

