25190000247250

PROA Processos Administrativos e-Gov

Marco Base - FR1 - M - 0869
E(X): 430.853,5300
N(Y): 6.861.969,6000
cota altimétrica 756,50m
LINHA ALIBLAR
Estrada Geral
Estrada Geral

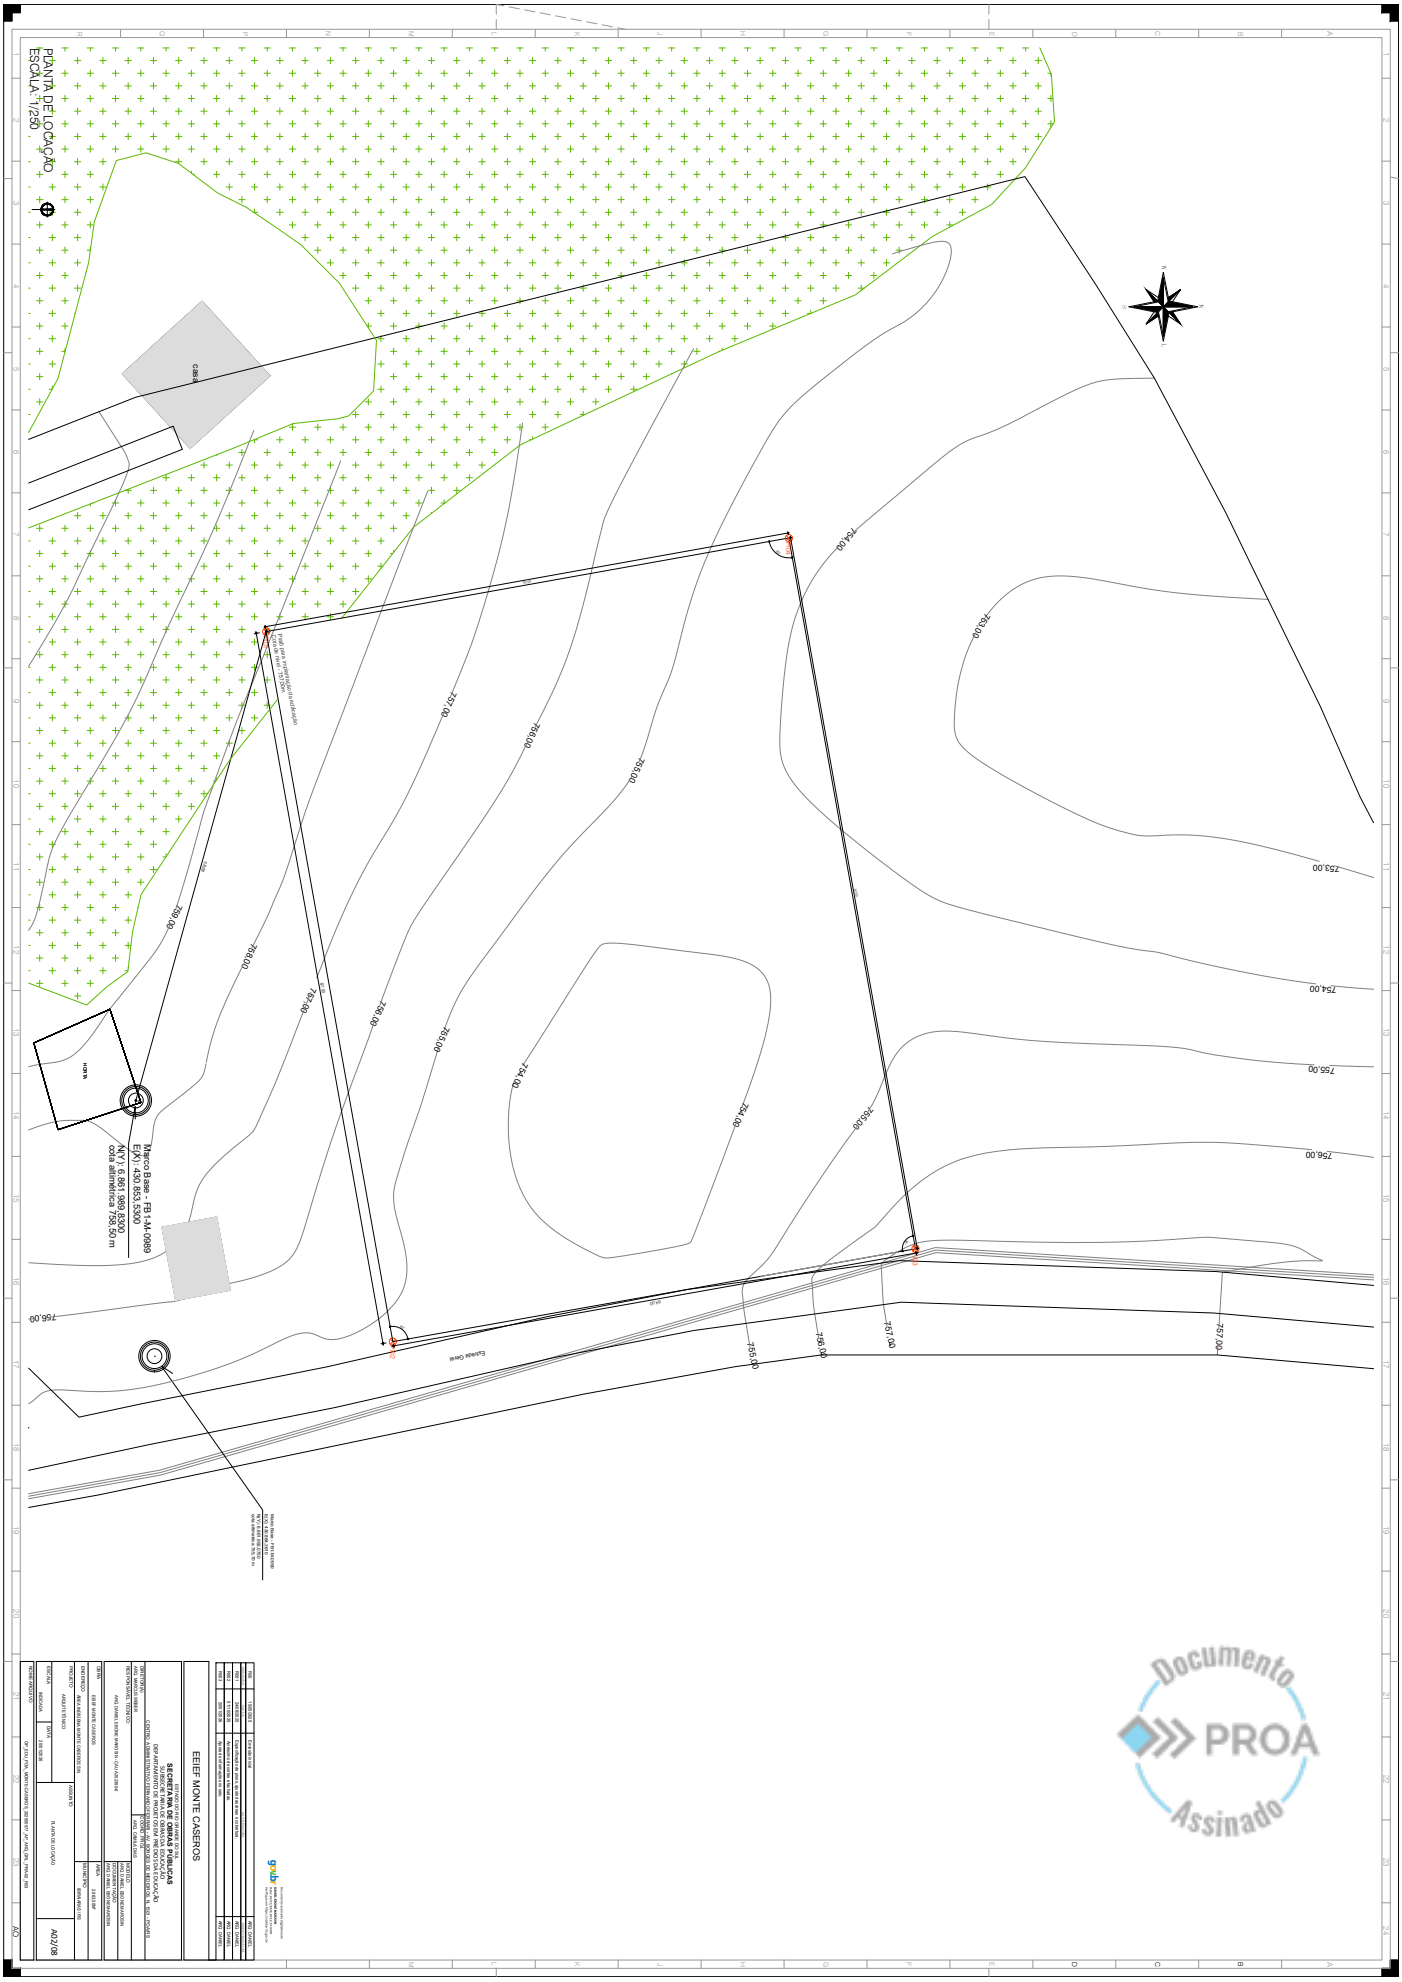

Documento PROA Assinado

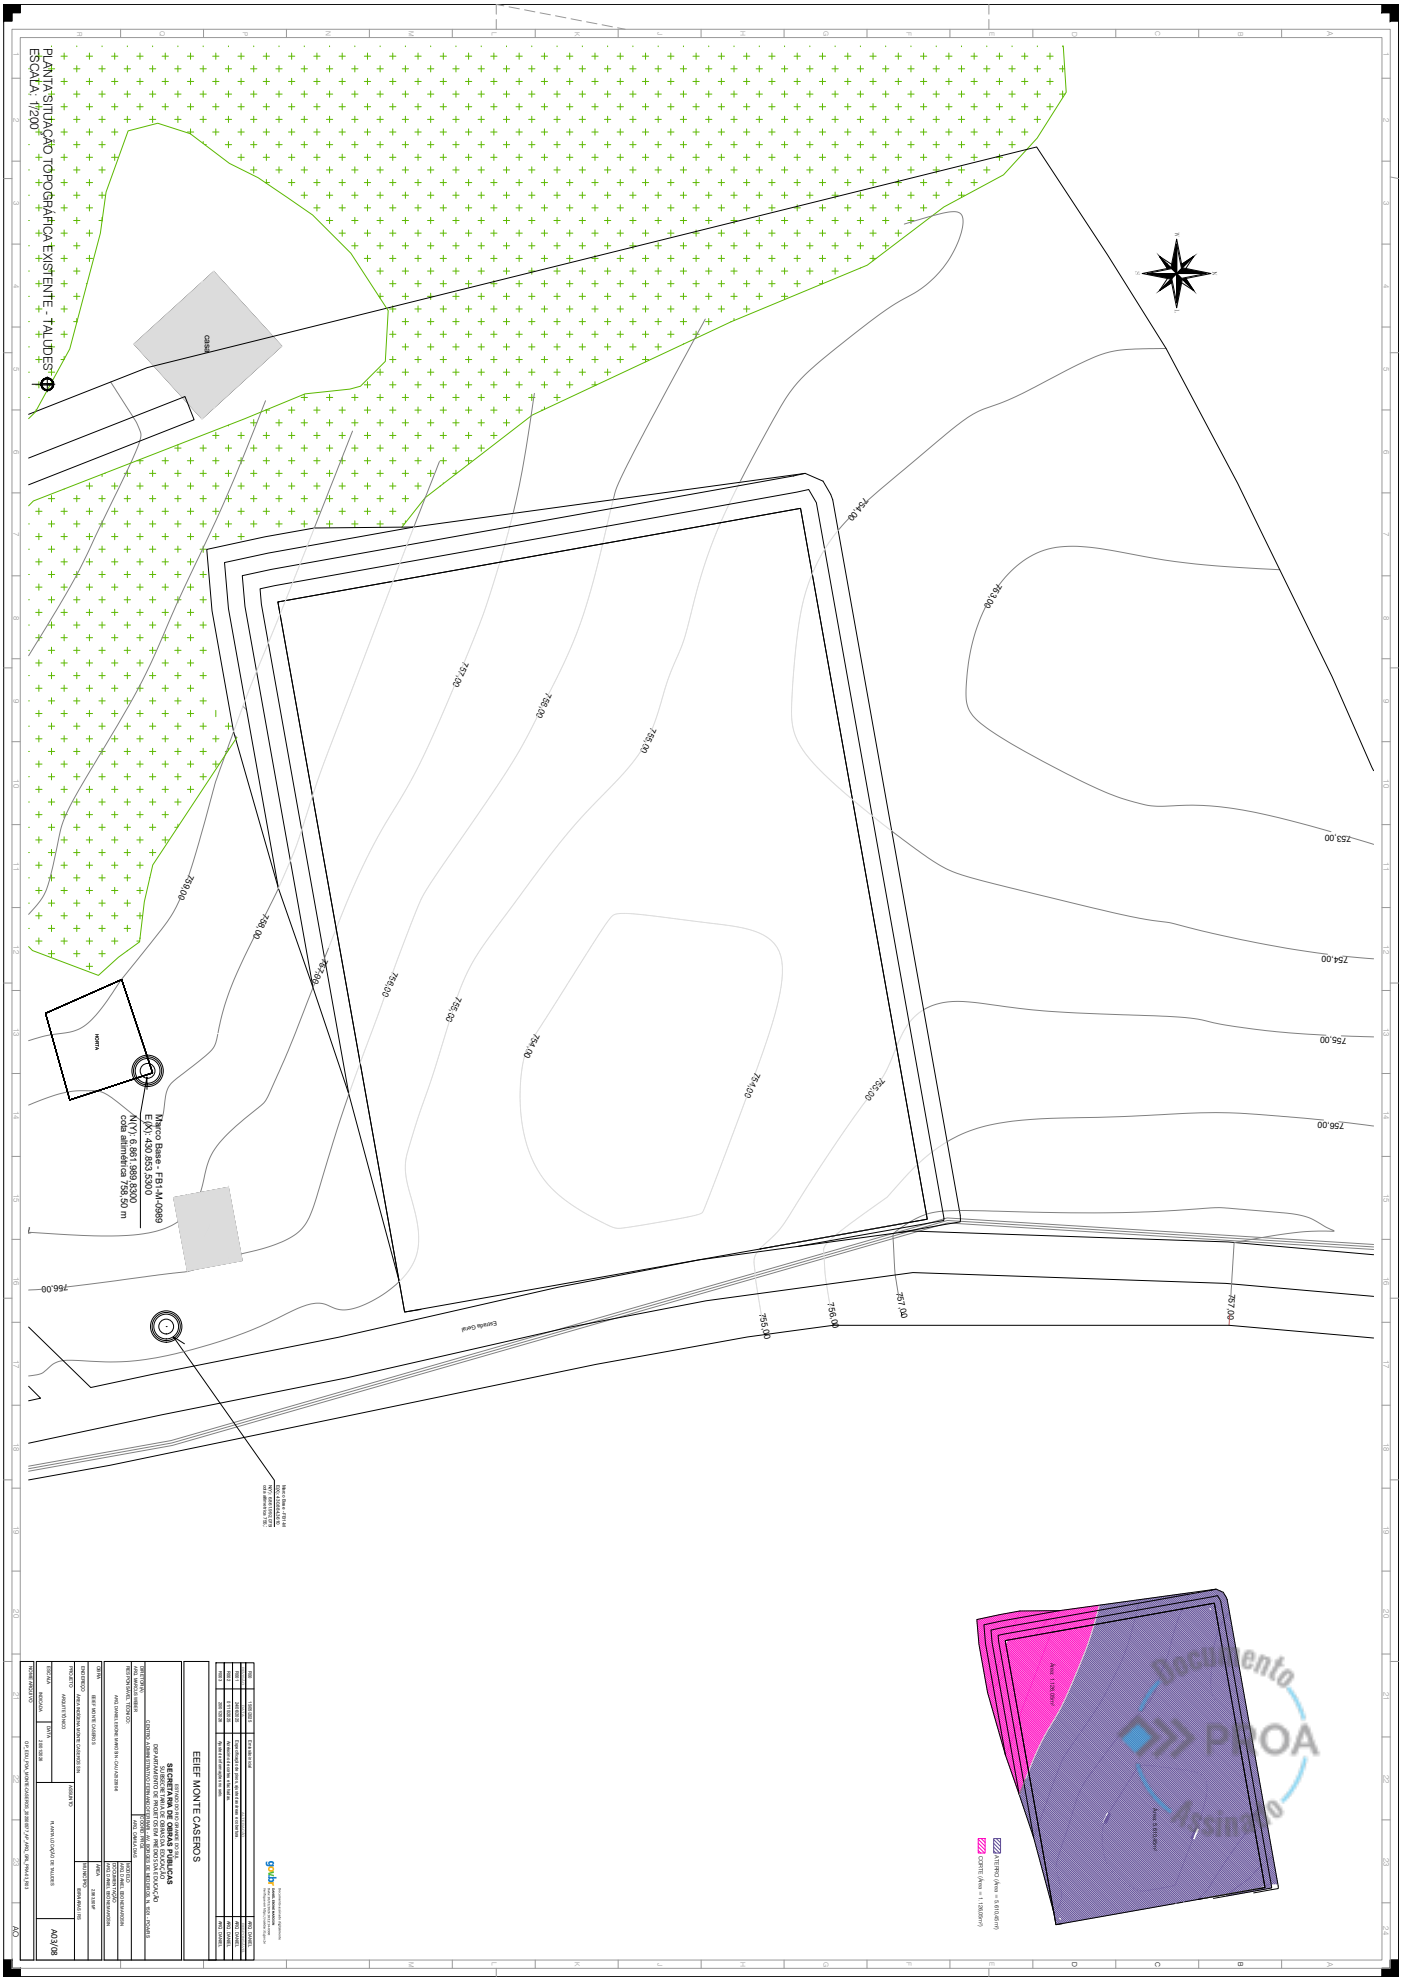
PLANTA SITUAÇÃO TOPOGRÁFICA EXISTENTE - TALUDES
ESCALA: 1/200
CASA
NORTE
Marco Base - FB1-M-0989
E(X): 430.853.5300
cota altimétrica 758,50 m
Escala Gráfica
Área 1.126,00 m²
Área 5.484,00 m²
Documento Assinado PROA
EEIEF MONTE CASEROS
SECRETARIA DE OBRAS PÚBLICAS
A03/08

PLANTA LOCAÇÃO DE TAPUMES
ESCALA: 1/200
Marco Base - FB1-M-0089
E(X): 430.653,5300
N(Y): 6.861.989,6300
cota altimétrica 756,50 m
Estrada Geral
ESCRITÓRIO / DEPÓSITO - 10 funcionários
REFEITÓRIO - 10 funcionários
MESTRE/ALMOXARIFADO - 10 funcionários
EEIEF MONTE CASEROS
SECRETARIA DE OBRAS PÚBLICAS
A04/08

PROA Processos Administrativos e-Gov

25190000247250

Documento Assinado PROA

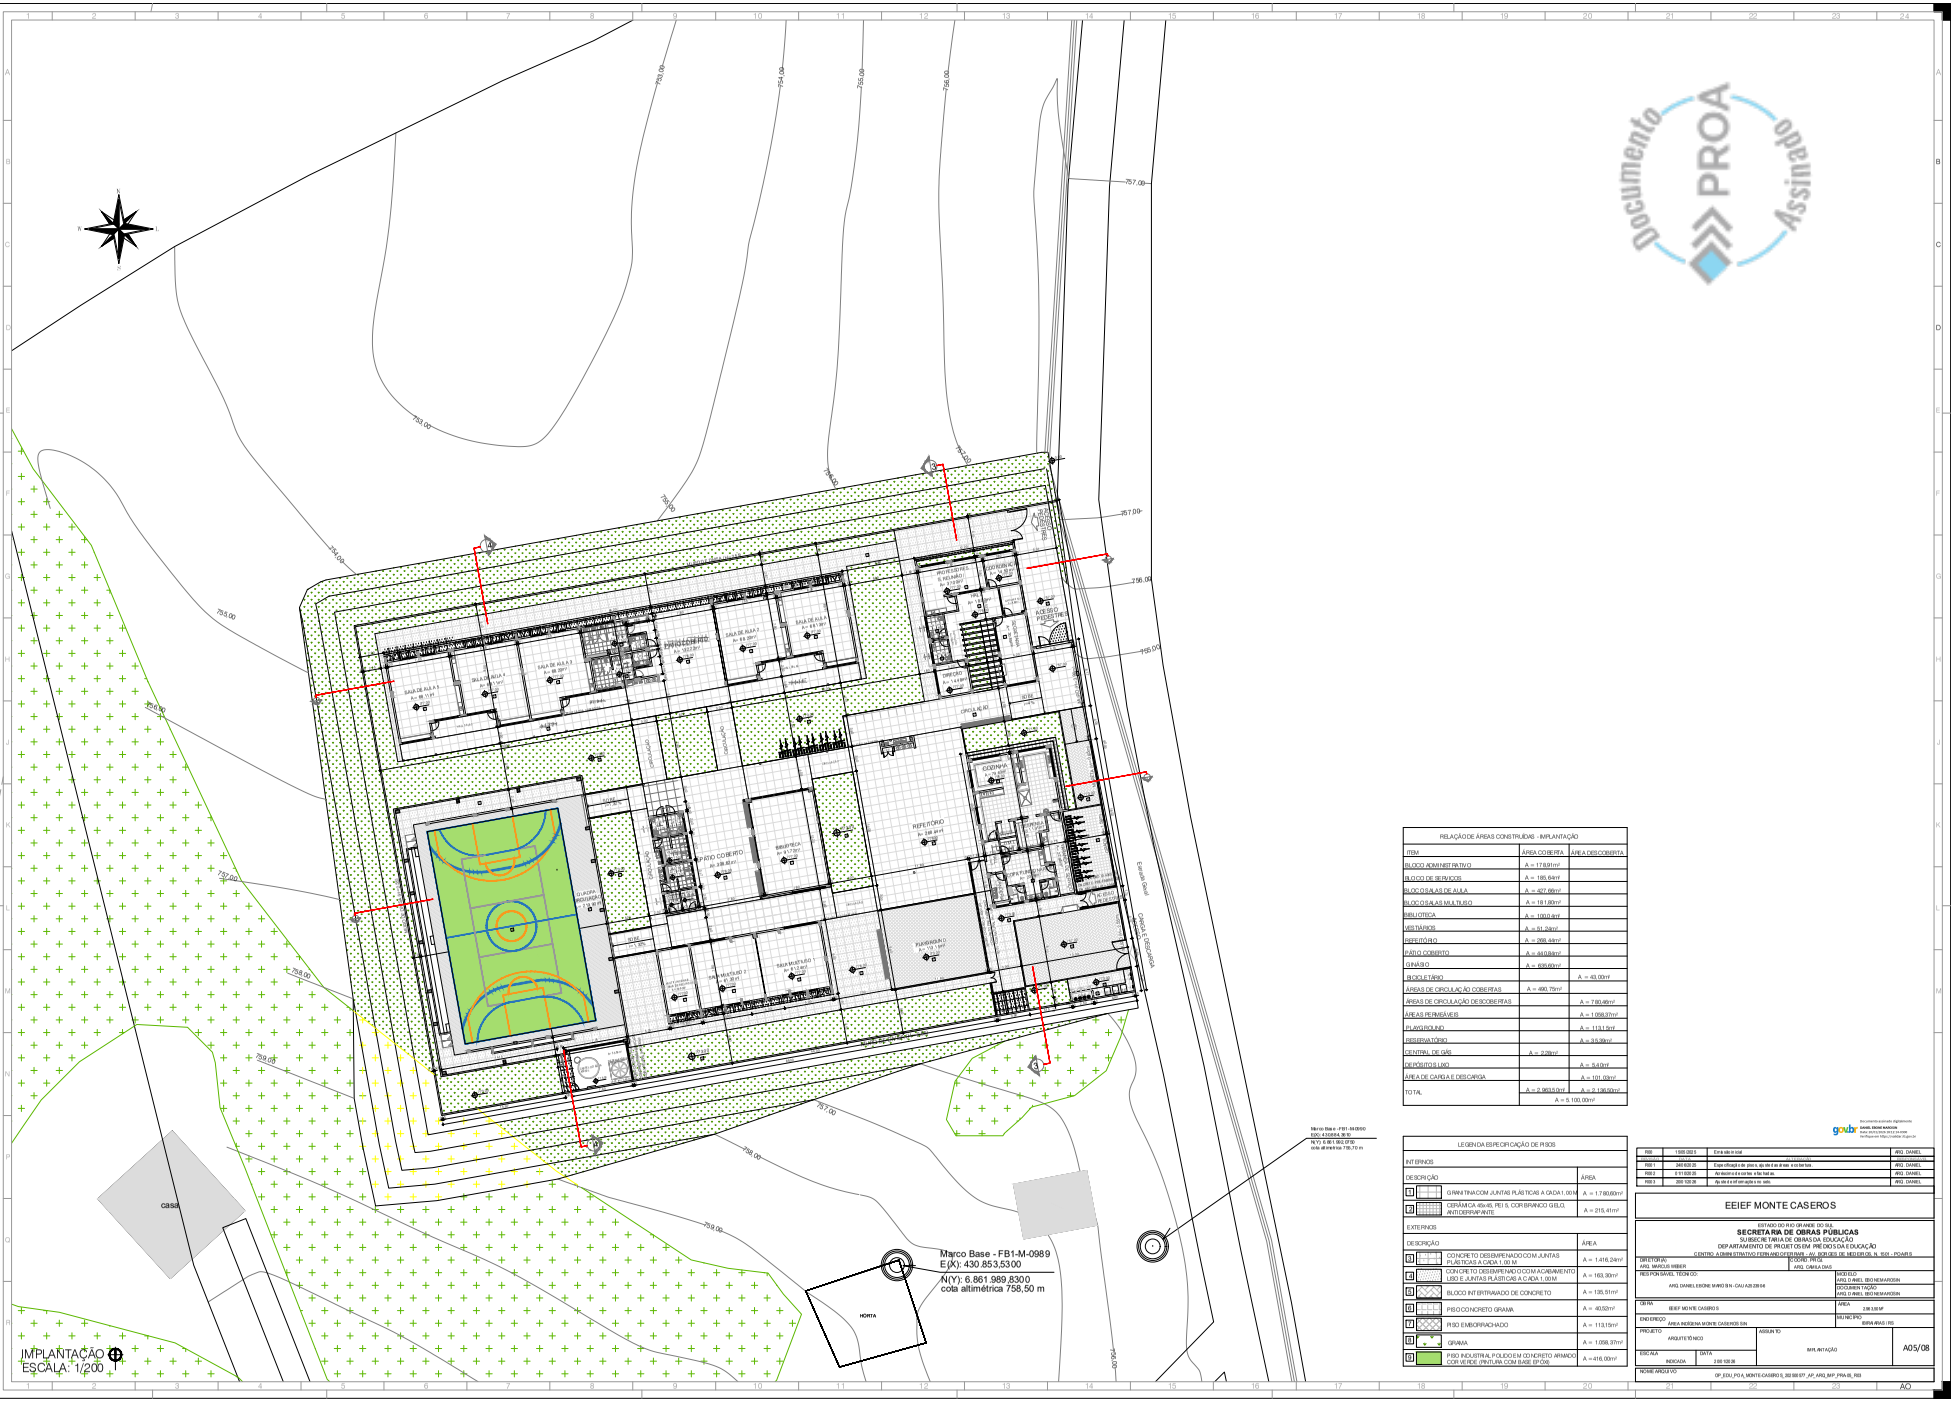
IMPLANTAÇÃO
ESCALA: 1/200
Marco Base - FB1-M-0989
E(X): 430.853,5300
N(Y): 6.861.989,8300
cota altimétrica 758,50 m
Marco Base - FB1-M-0990
E(X): 430.868,8810
N(Y): 6.861.992,0730
cota altimétrica 758,70 m
HORTA
CASA
Estrada Geral
SALA DE AULA 1
SALA DE AULA 2
SALA DE AULA 3
SALA DE AULA 4
SALA DE AULA 5
SALA DE AULA 6
REFEITÓRIO
COZINHA
PÁTIO COBERTO
BIBLIOTECA
LABORATÓRIO
DIRETORIA
SECRETARIA
ADMINISTRAÇÃO
ORIGEM DE AR
CENTRAL DE GÁS
DEPÓSITO LIXO
ÁREA DE CARGA E DESCARGA

Documento PROA Assinado

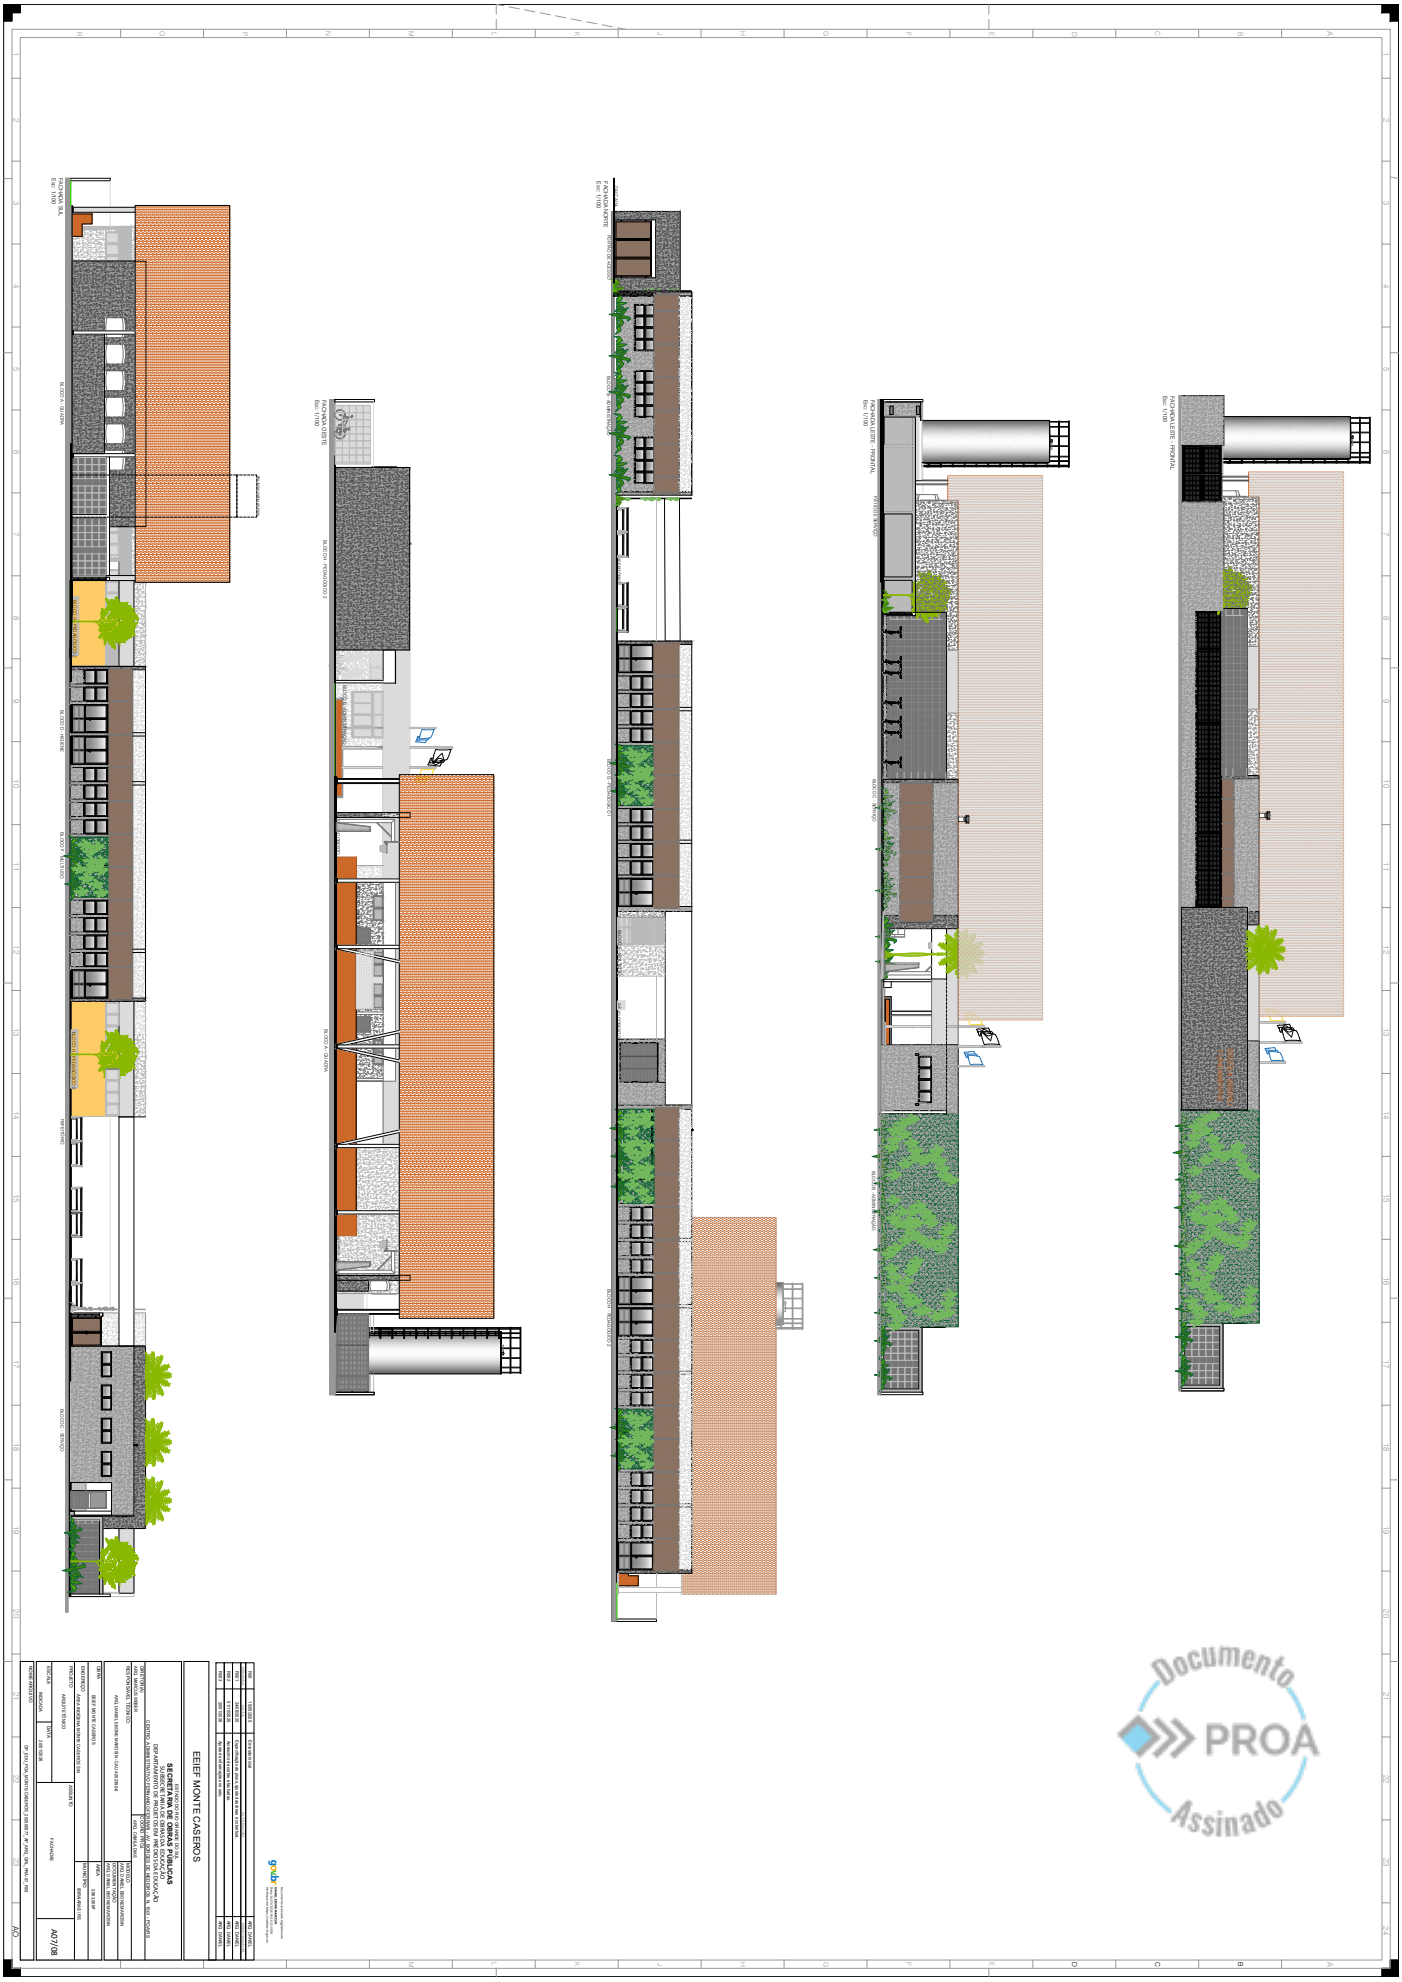
EEIEF MONTE CASEROS
SECRETARIA DE OBRAS PÚBLICAS
A07/08
Documento PROA Assinado



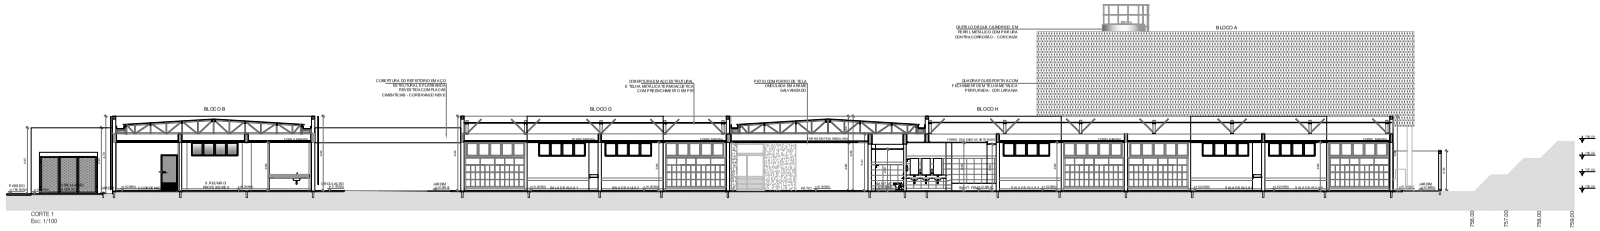

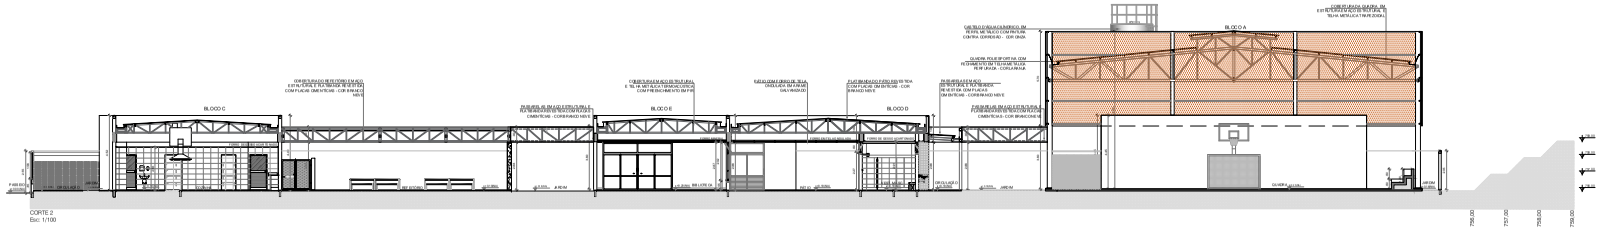

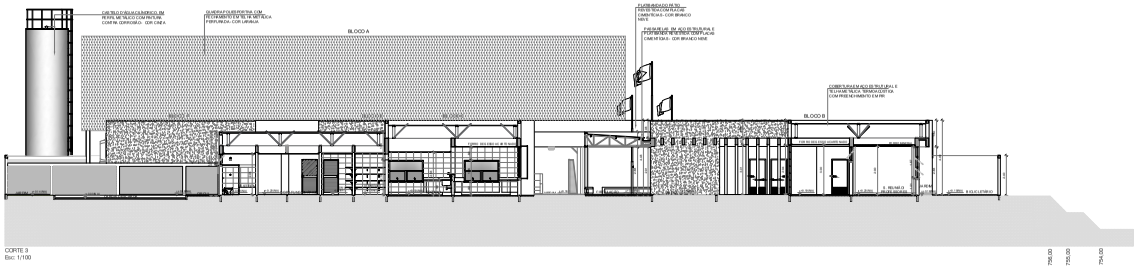

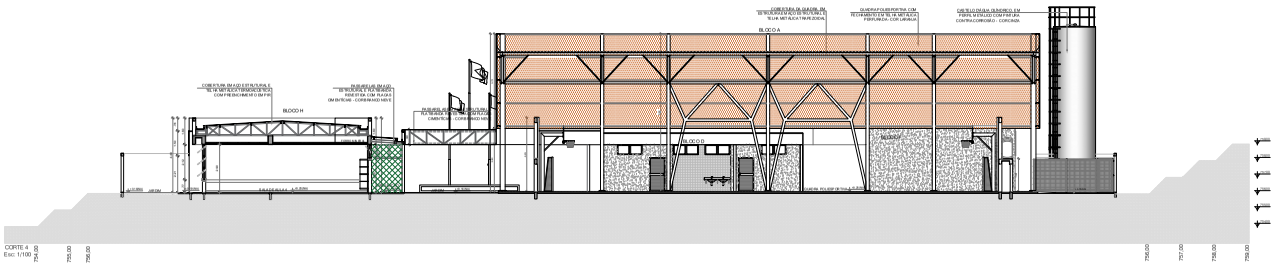

Documento Assinado PROA

Documento assinado digitalmente
DANIEL ERONE MANSUR
Data: 22/01/2026 08:12:21-0300
Verificador: https://validar.iti.gov.br

REV	YYMMDD	ALTERAÇÕES	VISTO
REV 0	1 005 020 0	Entrada de caixa	ARQ. DANIEL
REV 1	240 603 20	Exportação de pisos, ajuste de alturas e cortes	ARQ. DANIEL
REV 2	0 11 002 05	Ajuste de alturas e cortes de telhados	ARQ. DANIEL
REV 3	200 120 28	Ajuste de cotas de escadas e muros	ARQ. DANIEL

EEIEF MONTE CASEROS

ESTADO DO RIO GRANDE DO SUL
SECRETARIA DE OBRAS PÚBLICAS
SUBSECRETARIA DE OBRAS DA EDUCAÇÃO
DEPARTAMENTO DE PROJETOS EM PREDIOS DA EDUCAÇÃO
CENTRO ADMINISTRATIVO FERNANDO FERRARI - AV. BORGES DE MEDEIROS, N. 1501 - POARS

DIRETOR (A): ARQ. MARCUS RIBEIRO	COORD. PROJ: ARQ. CAMILA DIAS
RESPONSÁVEL TÉCNICO: ARQ. DANIEL ERONE MANSUR CAU A28208-6	PROJETO: ARQ. DANIEL ERONE MANSUR; DOCUMENTAÇÃO: ARQ. DANIEL ERONE MANSUR
OBRA: EEIEF MONTE CASEROS	ÁREA: 2.98 3.00 M²
ENDEREÇO: ÁREA INDÍGENA MONTE CASEROS S/N	MUNICÍPIO: BARRA IBIRAS - RS
PROJETO: ARQUITETÔNICO	ARQUIVO: CORTES
ESCALA: INDICADA	DATA: 2 00 120 28
NOME ARQUIVO:	A08/08

O:\R_EDU_PGA_MONTE-CASEROS_20 200 007\7_AP_ARQ_O.RL_PRA A.R_REV 3

AO

Nome do documento: OP_EDU_IBIR_MONTE-CASEROS_202500577_PE_ARQ_GRL-01_R03.pdf

Documento assinado por	Órgão/Grupo/Matrícula	Data
Daniel Ebone Marosin	SOP / SPESCOLARES / 487221501	22/01/2026 15:51:24

Documento PROA Assinado