

Documento
PROA
Assinado





25190000247381

Nome do documento: 13T-ARQ-LAY-PCD-PLA-PLC_R00_compilado.pdf

Documento assinado por

Órgão/Grupo/Matrícula

Data

Samuel Aharon Cassol Bittencourt DORTAS

SOP / FT PPCI / 487224001

09/01/2026 14:35:37






**DETALHE CHAPA METÁLICA
PARA PORTAS DE MADEIRA**

COORDENADOR GEST - Coordenação geral de Infraestrutura Operacional	MAPA DE ESQUADRIAS		ARQ



1 DETALHAMENTO DAS PORTAS

ESCALA 1:25

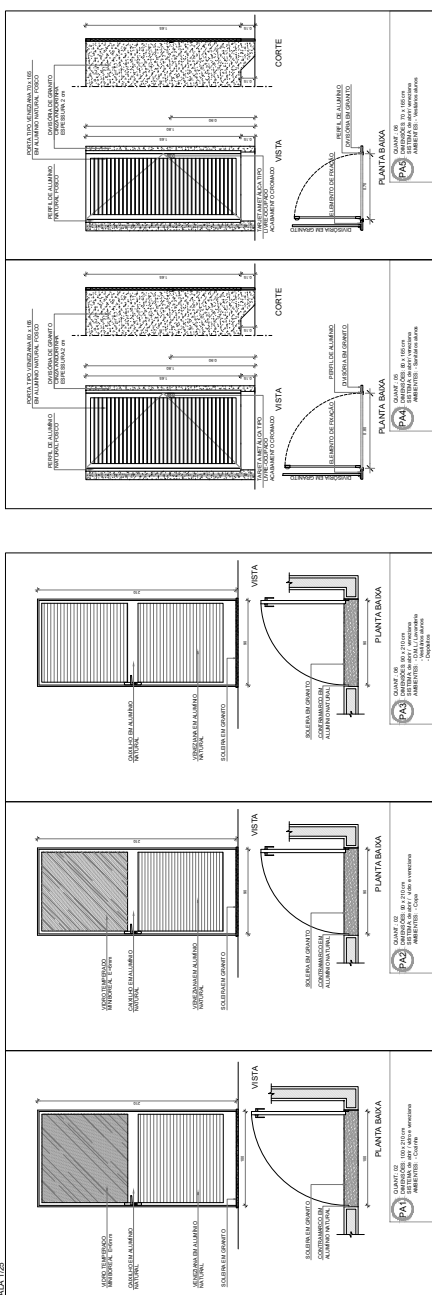

MAPA DE ESQUADRIAS - PORTAS									

Nº TÍTULO DESCRIÇÃO

CONTROLE DE REVISÕES

MINISTÉRIO DA EDUCAÇÃO

FNDE

PROJETO PADRÃO - FNDE

PROPRIETÁRIO :

ENGENHEIRO :

MUNICÍPIO - UF :

PROPRIETÁRIO :

RESP. TÉCNICO :

AUTOR DO PROJETO :

DEPTO :

DEPTO :

ESCOLA 13 SALAS DE AULA - MODELO TERREO

PROJETO DE ARQUITETURA

DETALHAMENTO DE ESQUADRIAS


PORTAS

ARQ

12/52

Assinado

49

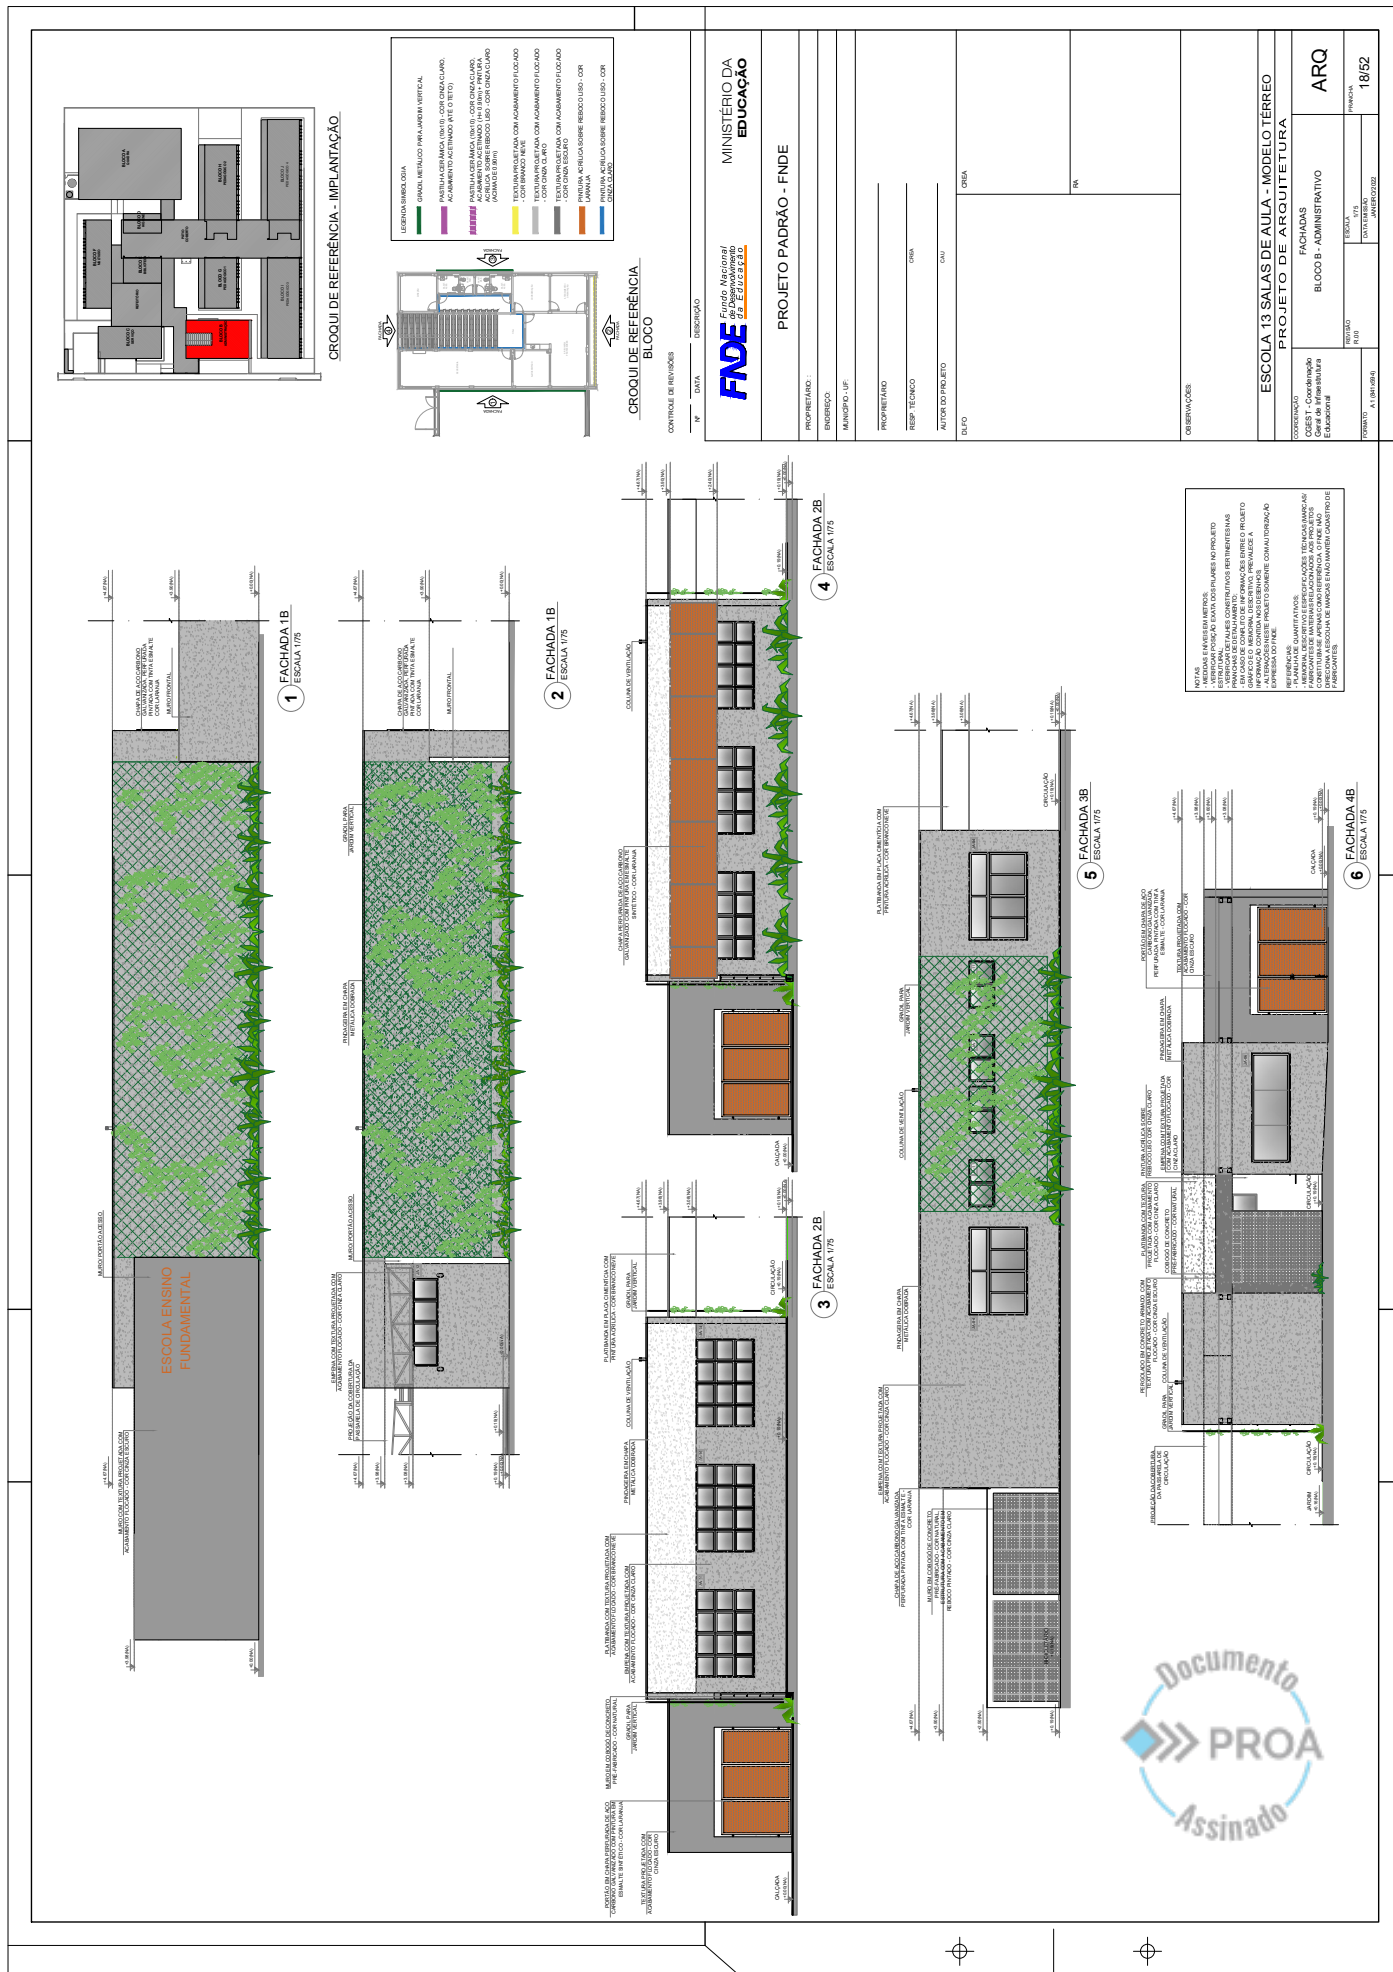

Documento
PROA
Assinado

