



SECRETARIA DE OBRAS PÚBLICAS		SECRETARIA DE OBRAS PÚBLICAS	
DEPARTAMENTO		DEPARTAMENTO	
04/06		04/06	



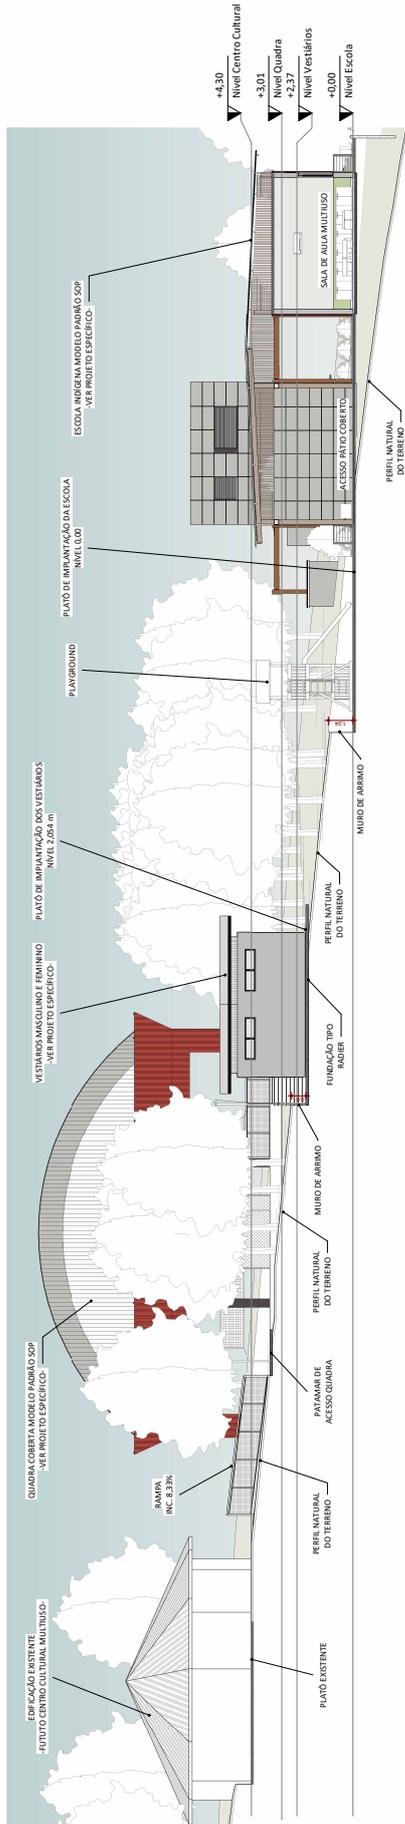

CORTE EE
ESC. 1:100

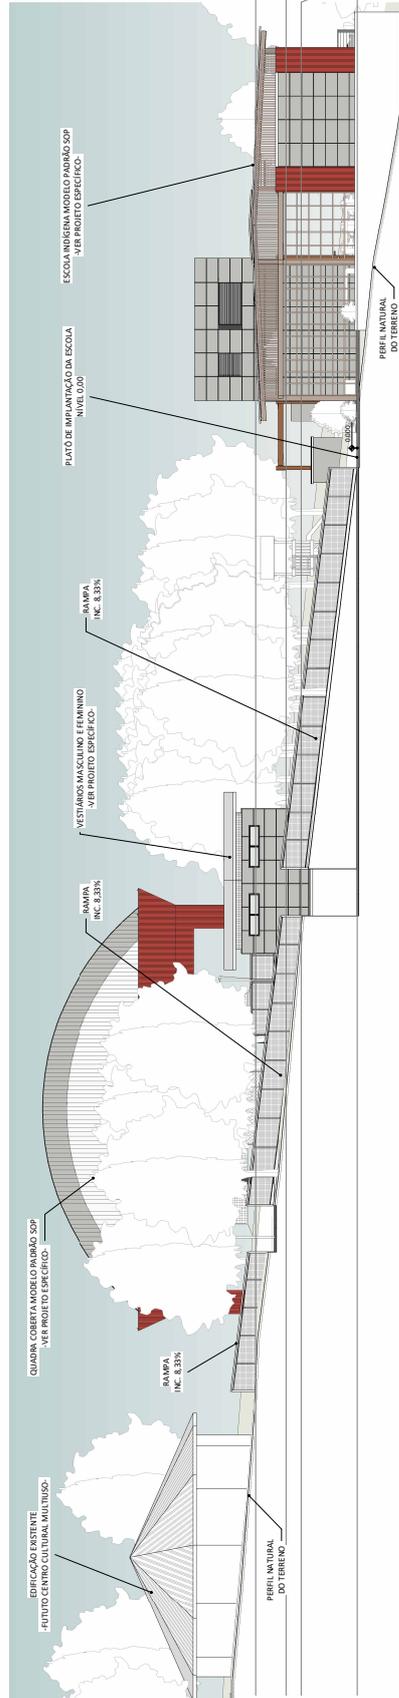

CORTE FF
ESC. 1:100

SECRETARIA DE OBRAS PÚBLICAS	
SECRETARIA DE OBRAS PÚBLICAS	






PERSPECTIVA 03
E.S.C.



PERSPECTIVA 02
E.S.C.

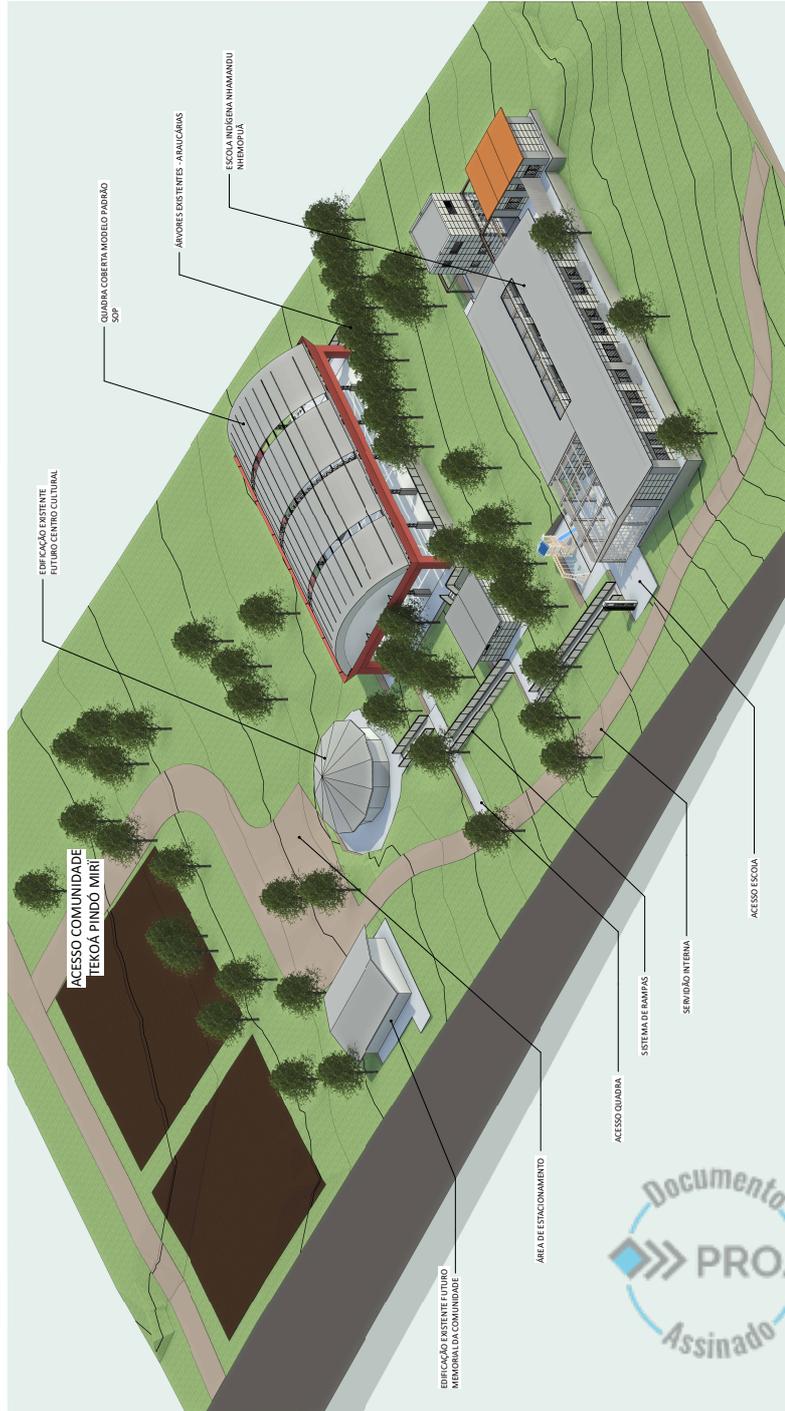

PERSPECTIVA 01
E.S.C.

SECRETARIA DE OBRAS PÚBLICAS		SECRETARIA DE OBRAS PÚBLICAS	
DEPARTAMENTO		DEPARTAMENTO	
ESCALA		ESCALA	
DATA		DATA	
21/11/2025		21/11/2025	
PERSPECTIVAS		PERSPECTIVAS	
06/06		06/06	
SOP - SECRETARIA DE OBRAS PÚBLICAS		SOP - SECRETARIA DE OBRAS PÚBLICAS	





Nome do documento: MOD-Nhamandu_ARQ_01-06_IMP_COMP_R01.pdf

Documento assinado por	Órgão/Grupo/Matrícula	Data
Gabriel Basso Menna Barreto Gomes	SOP / SPESCOLARES / 483636701	23/12/2025 17:53:44

