



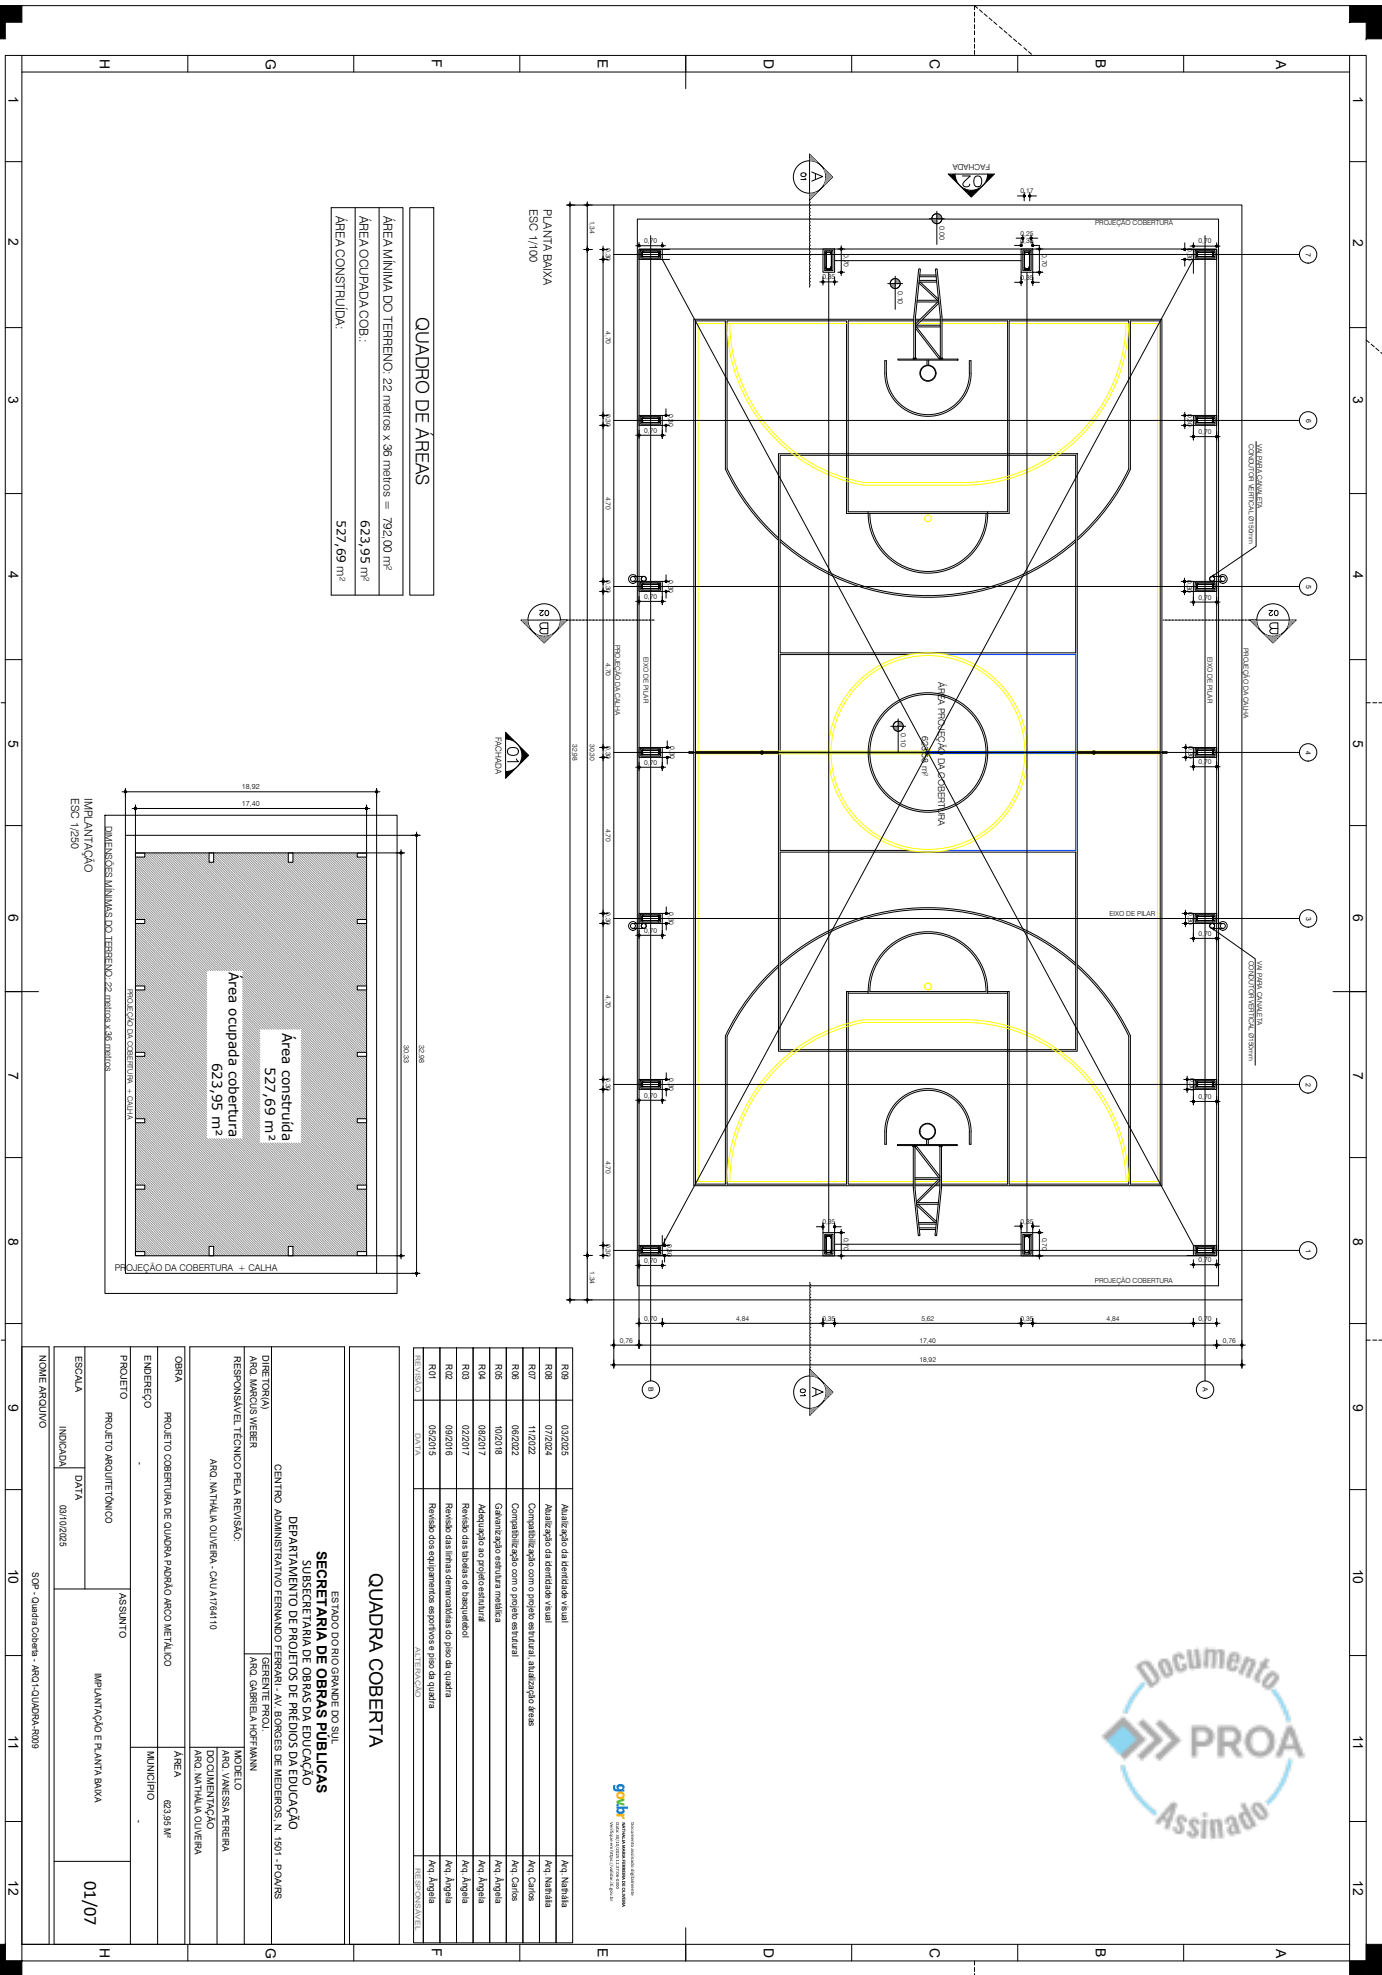


25190000247284

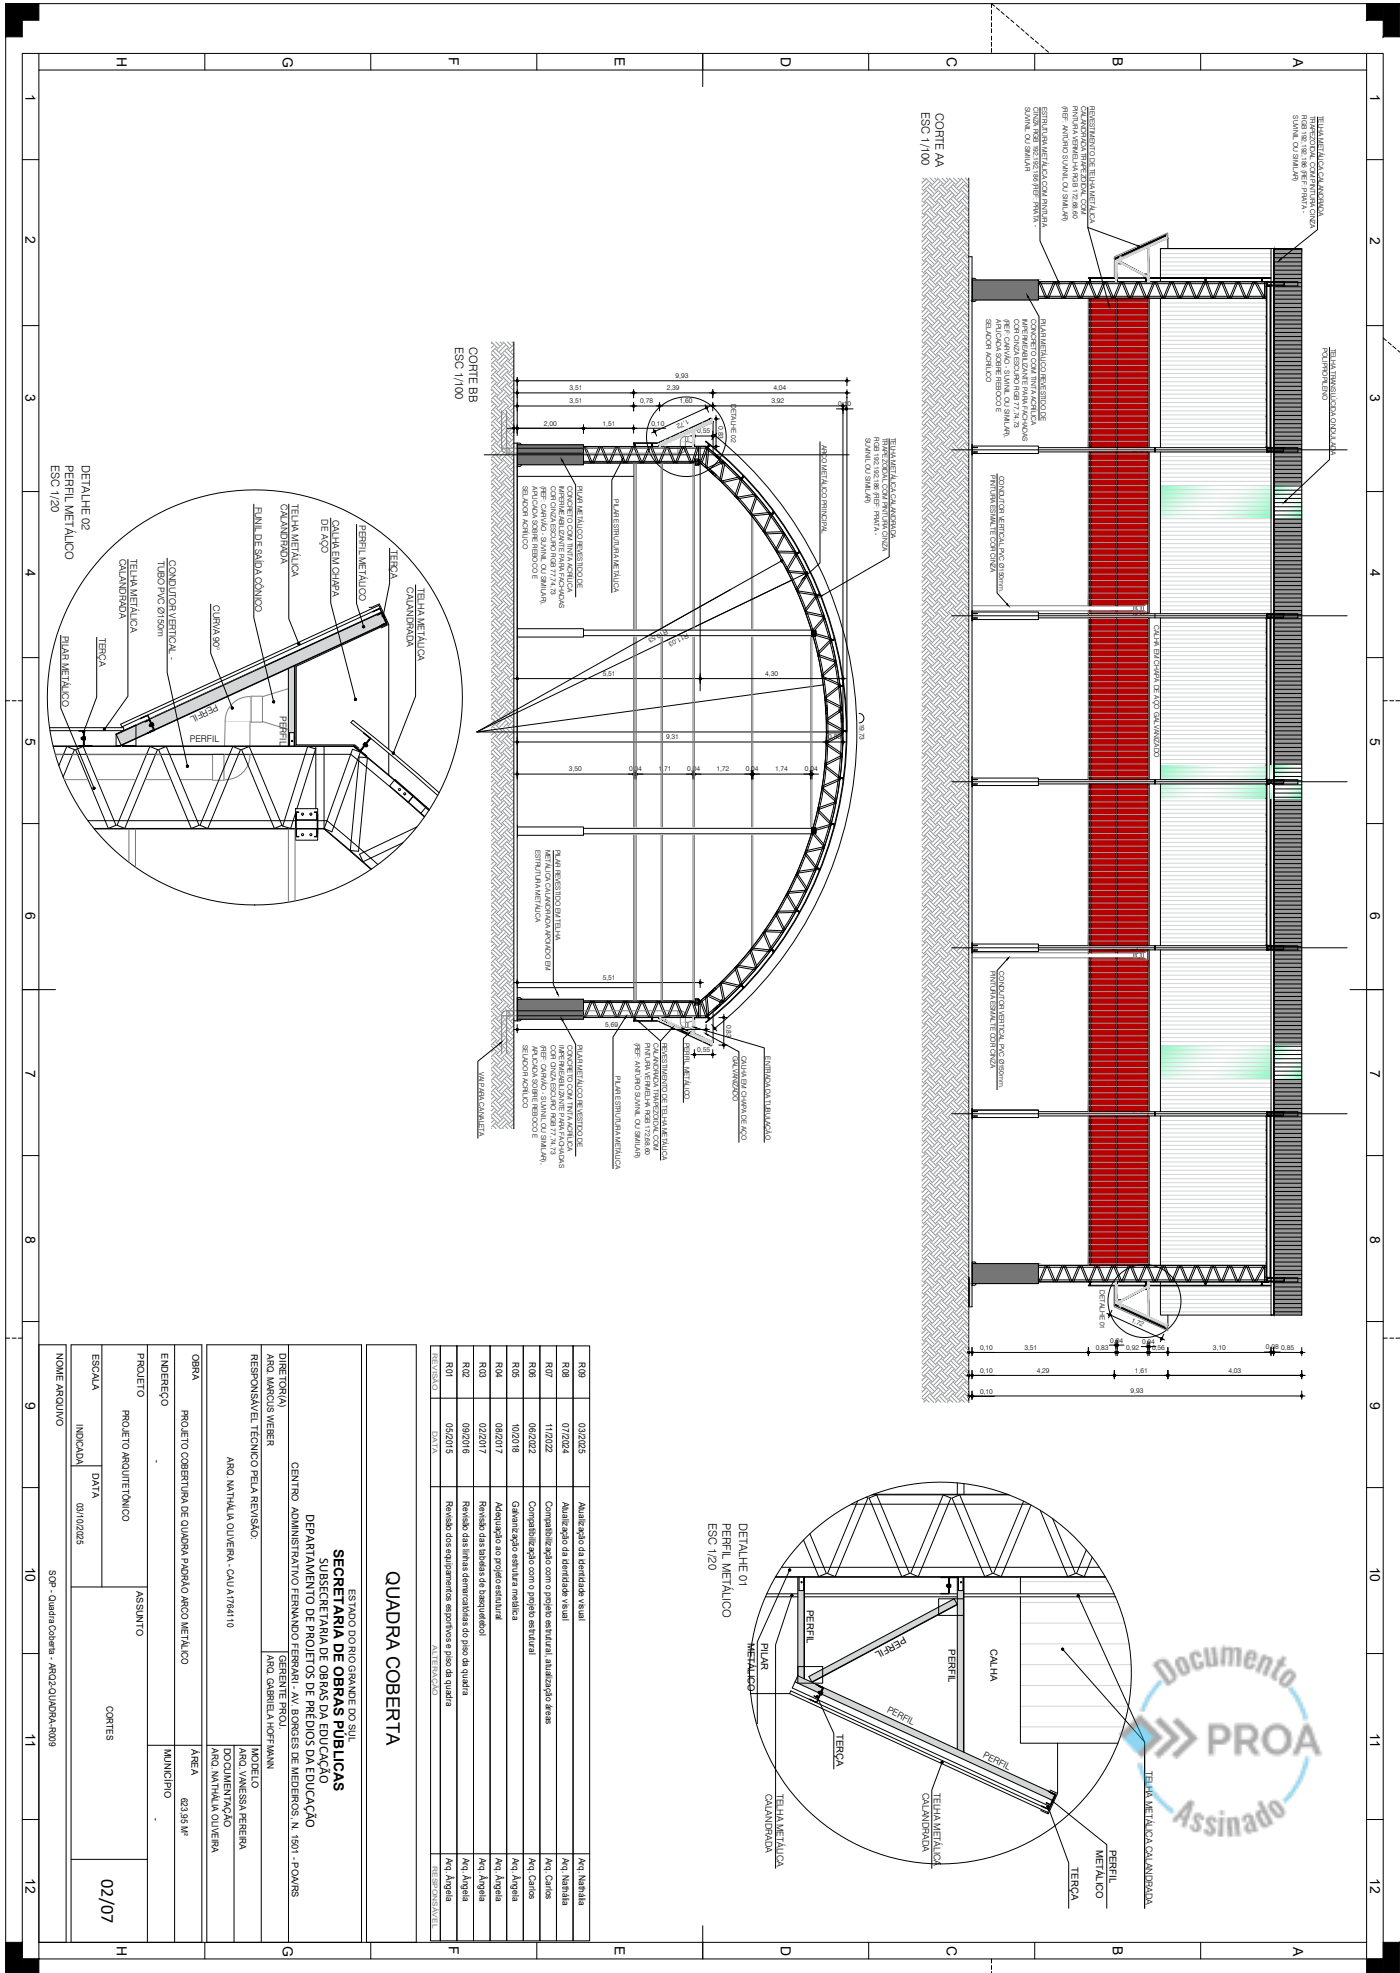






25190000247284

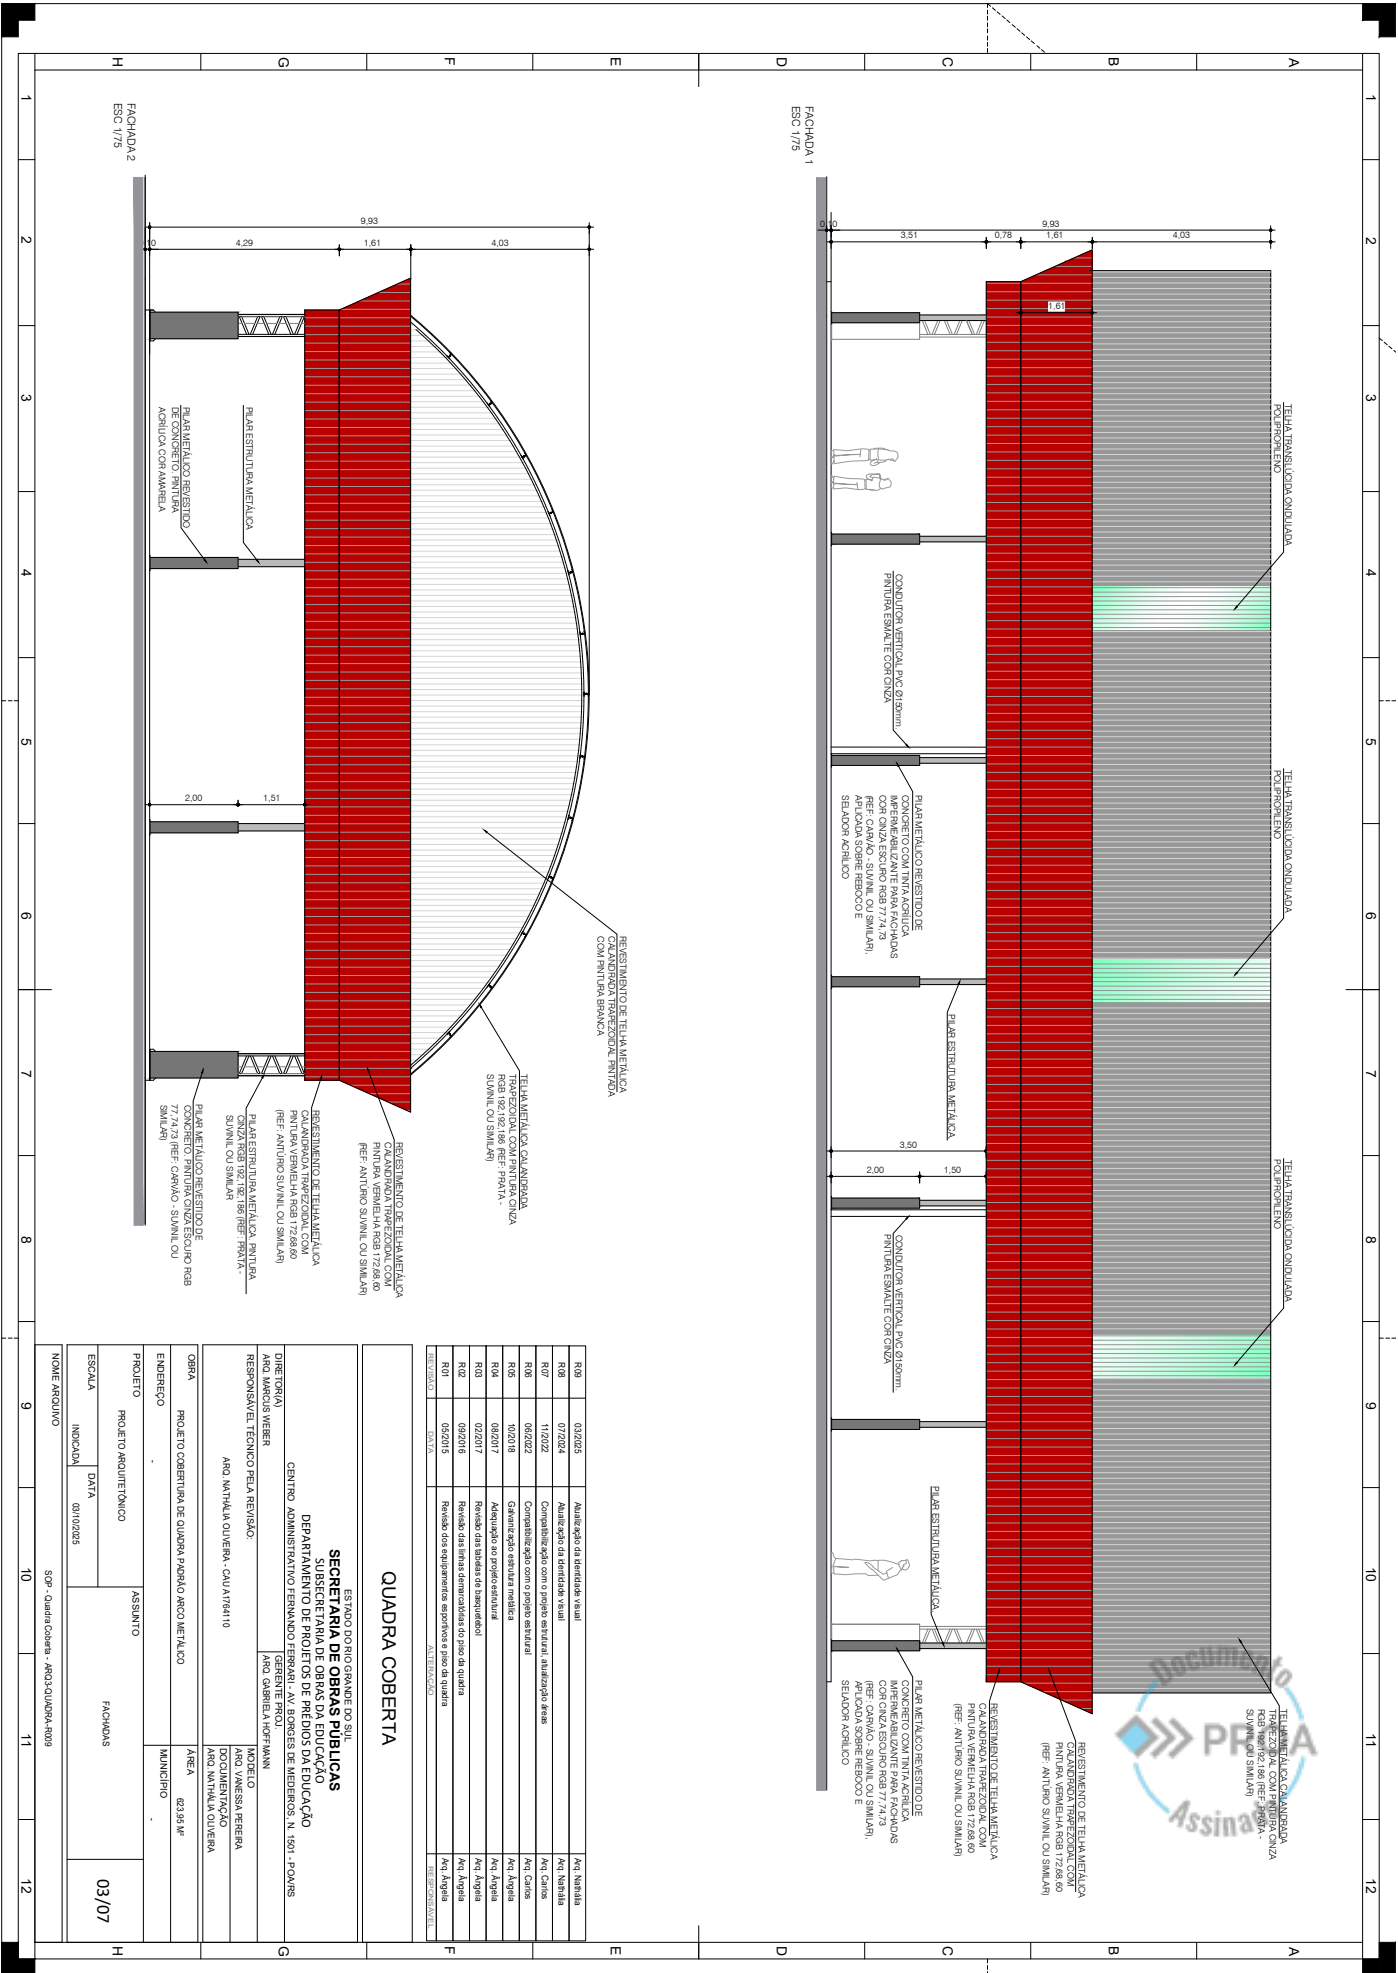



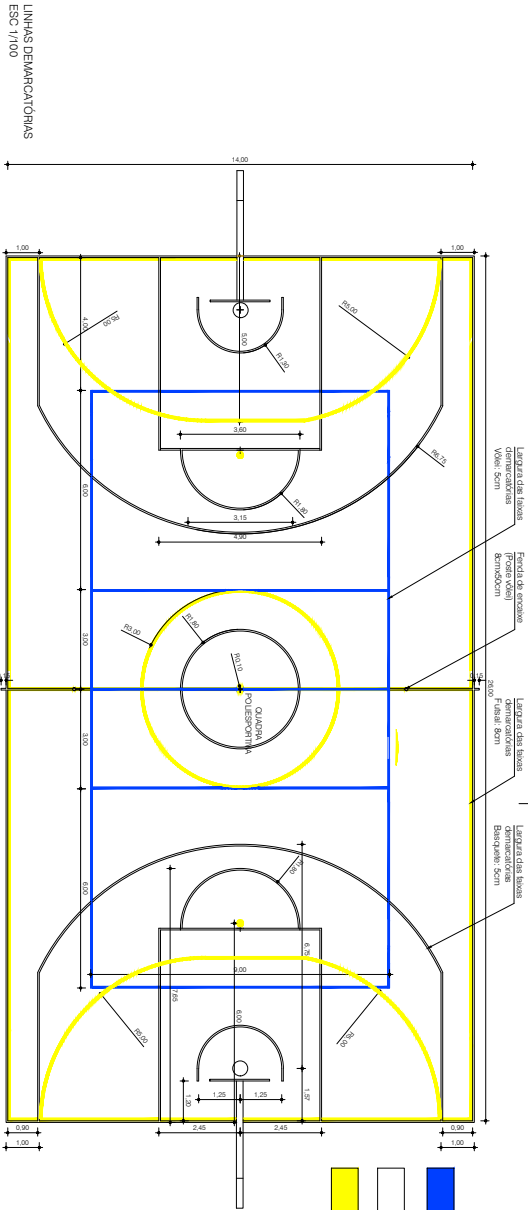

- QUADRA VÔLEI (9m x 18m) cor azul
- QUADRA BASQUETE (14m x 28m) cor branca
- QUADRA FUTSAL (14m x 28m) cor amarela



PLANTA BAIXA NO NÍVEL DA CALHA

ESC: 1/100

INSCRIÇÃO

03/10/2025


05/07

QUADRA COBERTA


SECRETARIA DE OBRAS PÚBLICAS

SUBSECRETARIA DE OBRAS DA EDUCAÇÃO



25190000247284

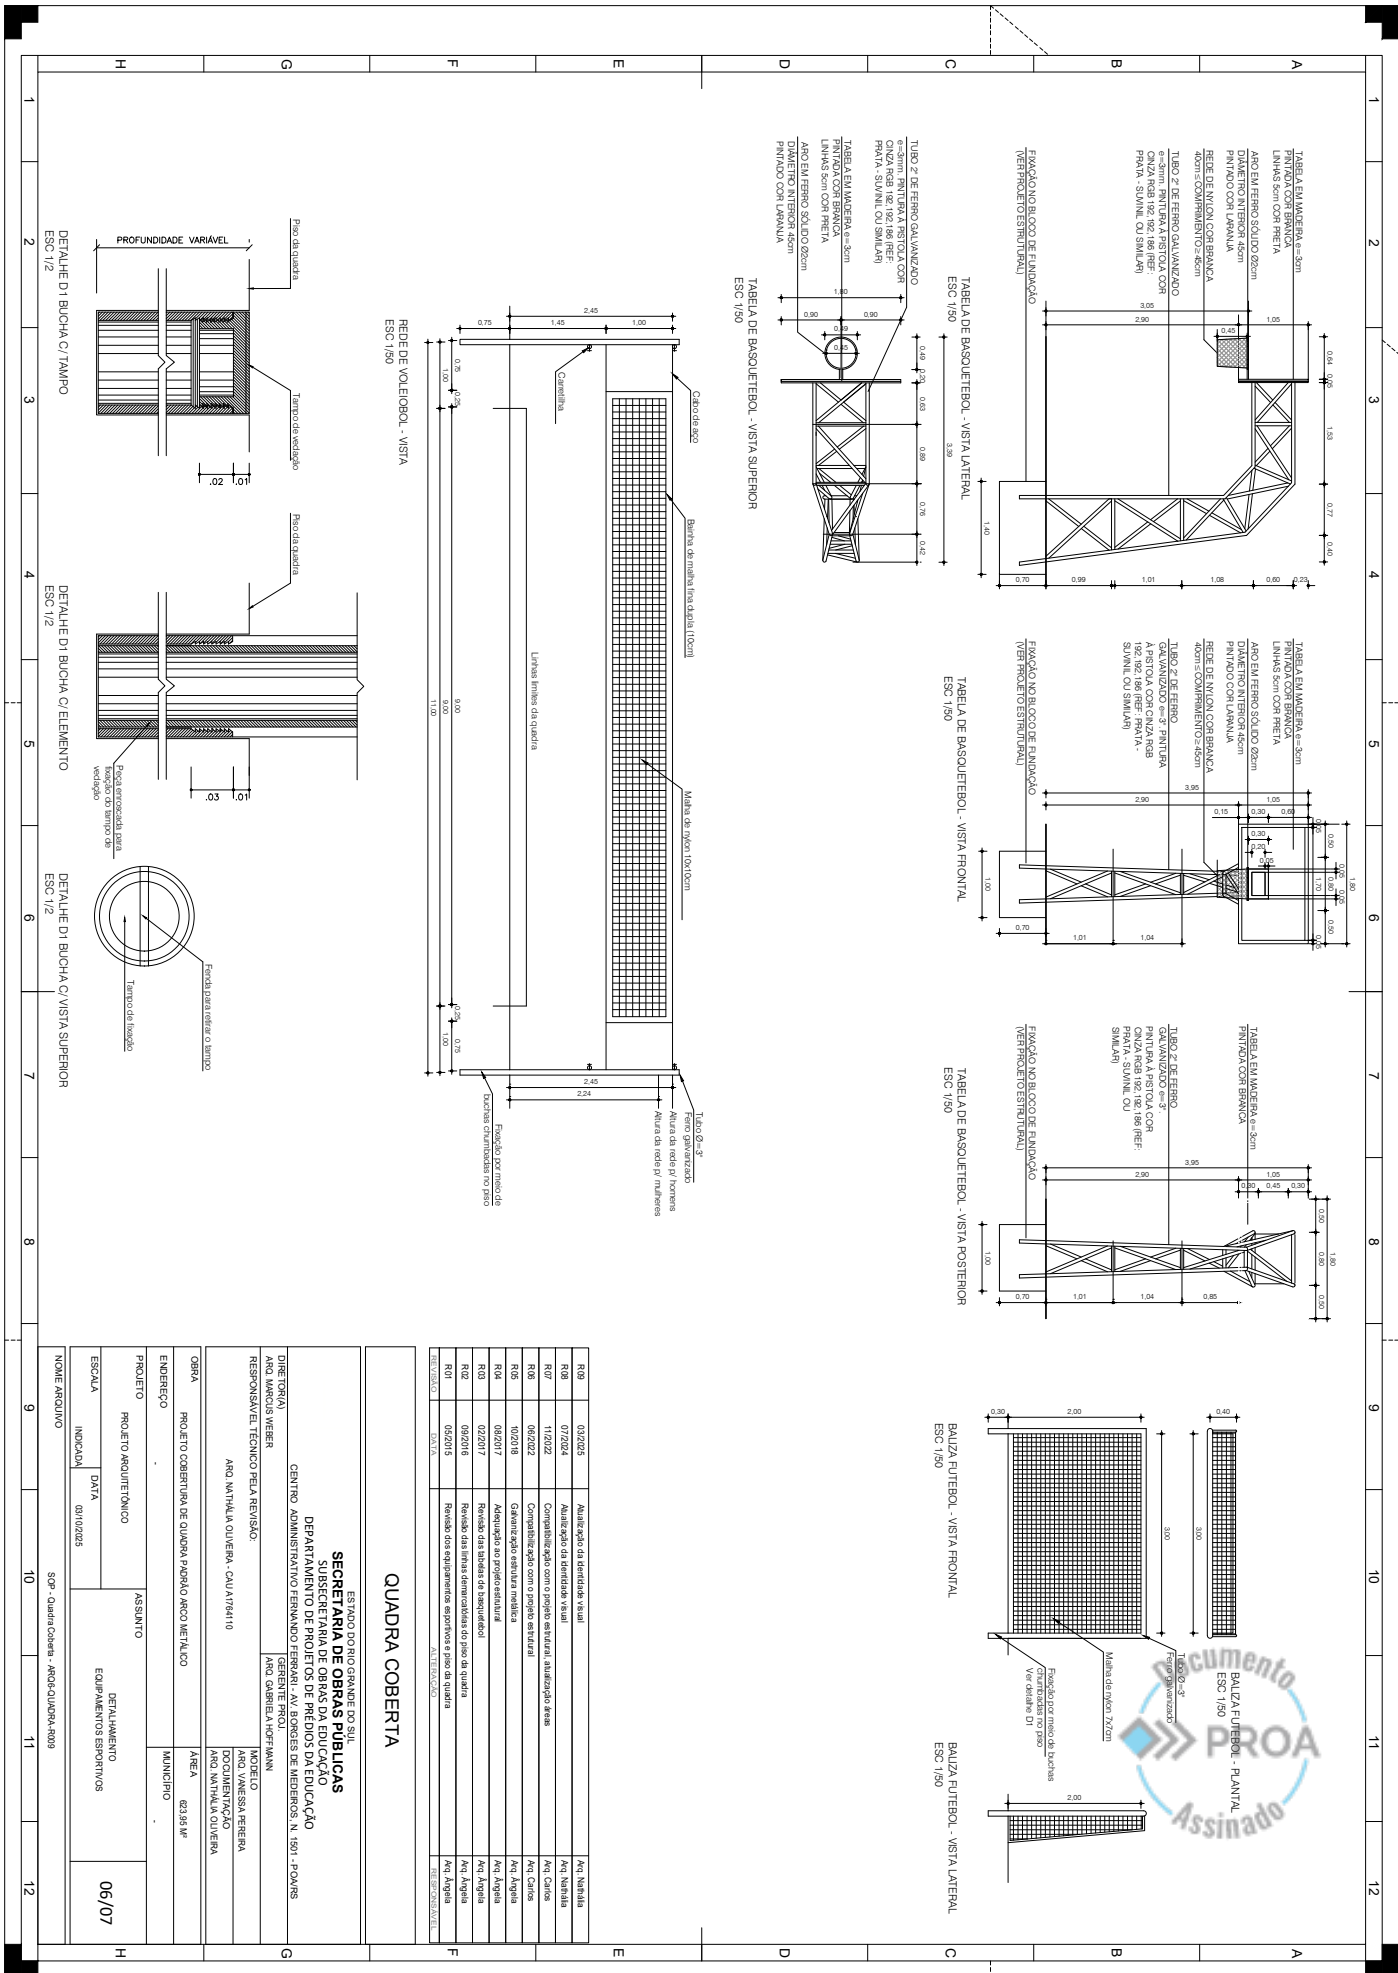

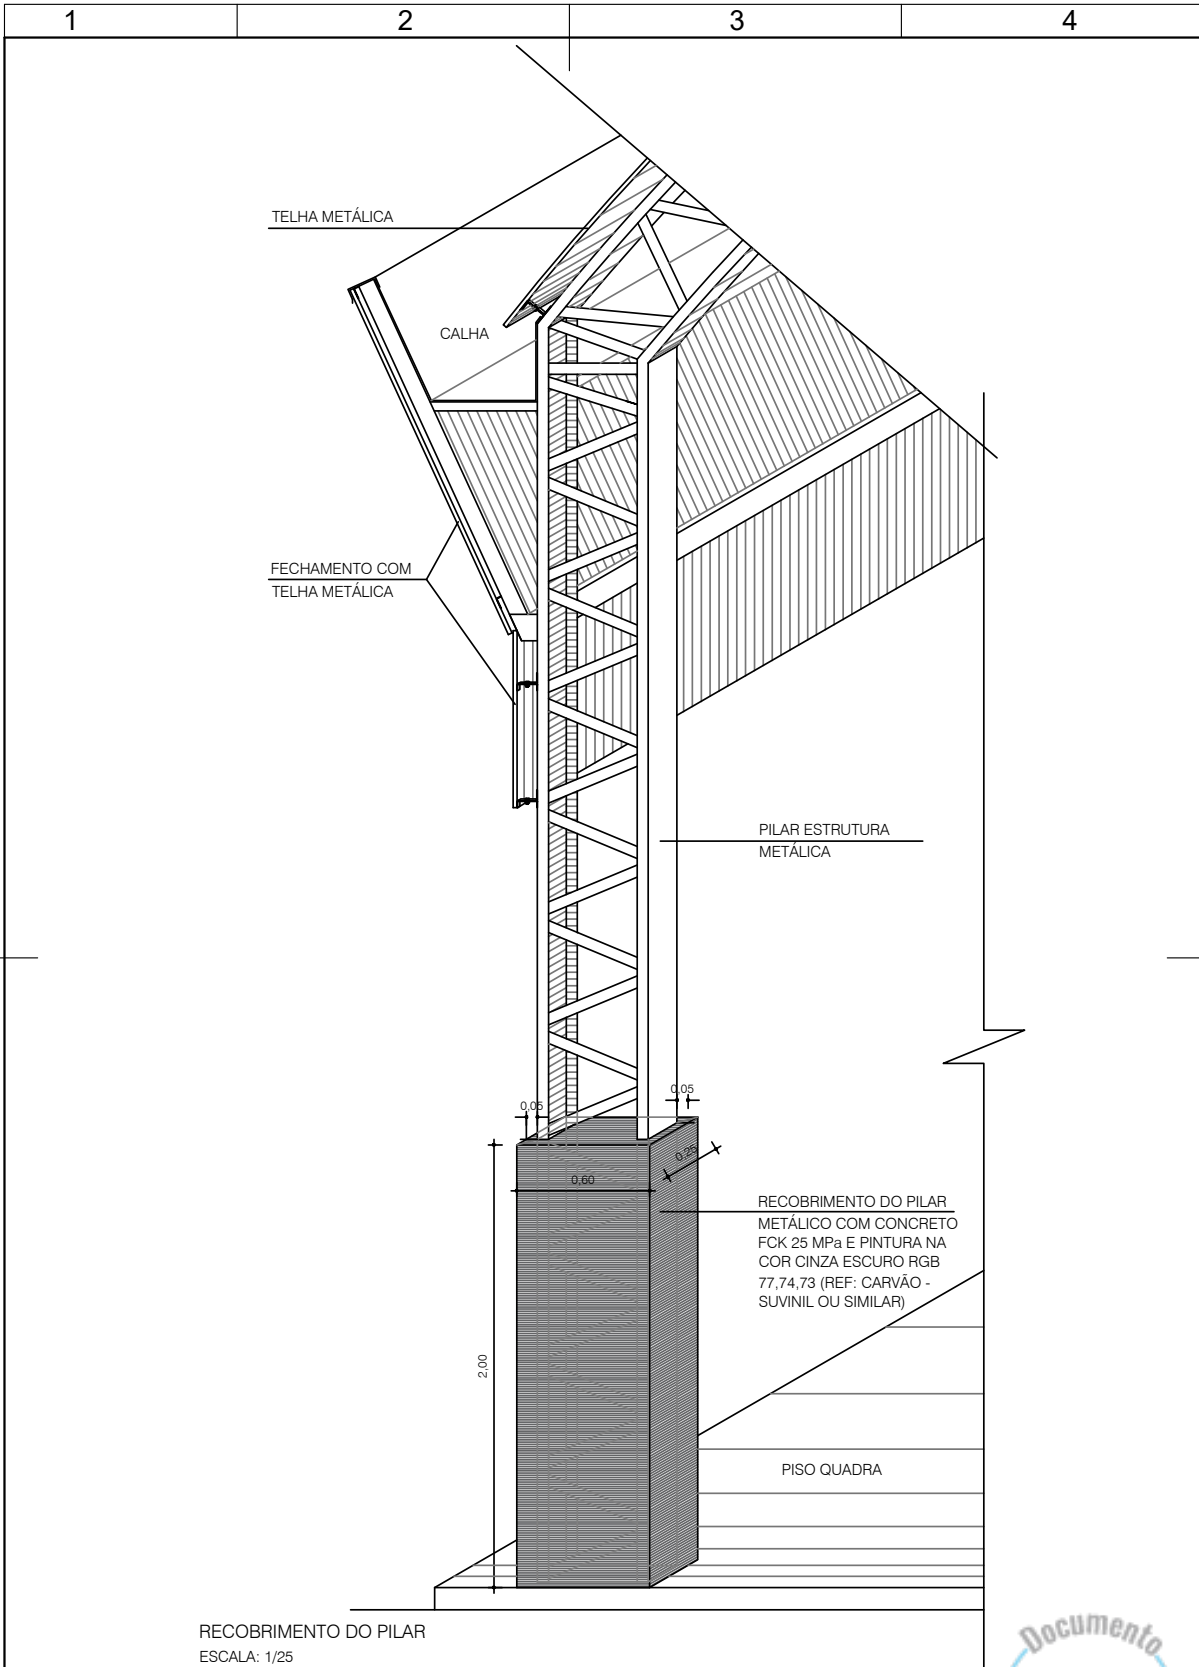


RECOBRIMENTO DO PILAR
ESCALA: 1/25

ESTADO DO RIO GRANDE DO SUL SECRETARIA DE OBRAS PÚBLICAS SUBSECRETARIA DE OBRAS DA EDUCAÇÃO DEPARTAMENTO DE PROJETOS DE PRÉDIOS DA EDUCAÇÃO	RESPONSÁVEL TÉCNICO PELA REVISÃO: ARQ. NATHÁLIA OLIVEIRA	ENDEREÇO -	ÁREA 623,95 M²	DATA 03/10/2025
	OBRA COBERTURA DE QUADRA PADRÃO	MUNICÍPIO -	ESCALA INDICADA	A/ 07
	PROJETO PROJETO ARQUITETÔNICO	ASSUNTO DETALHAMENTO		

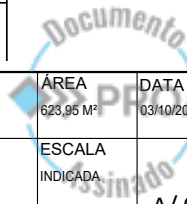





25190000247284

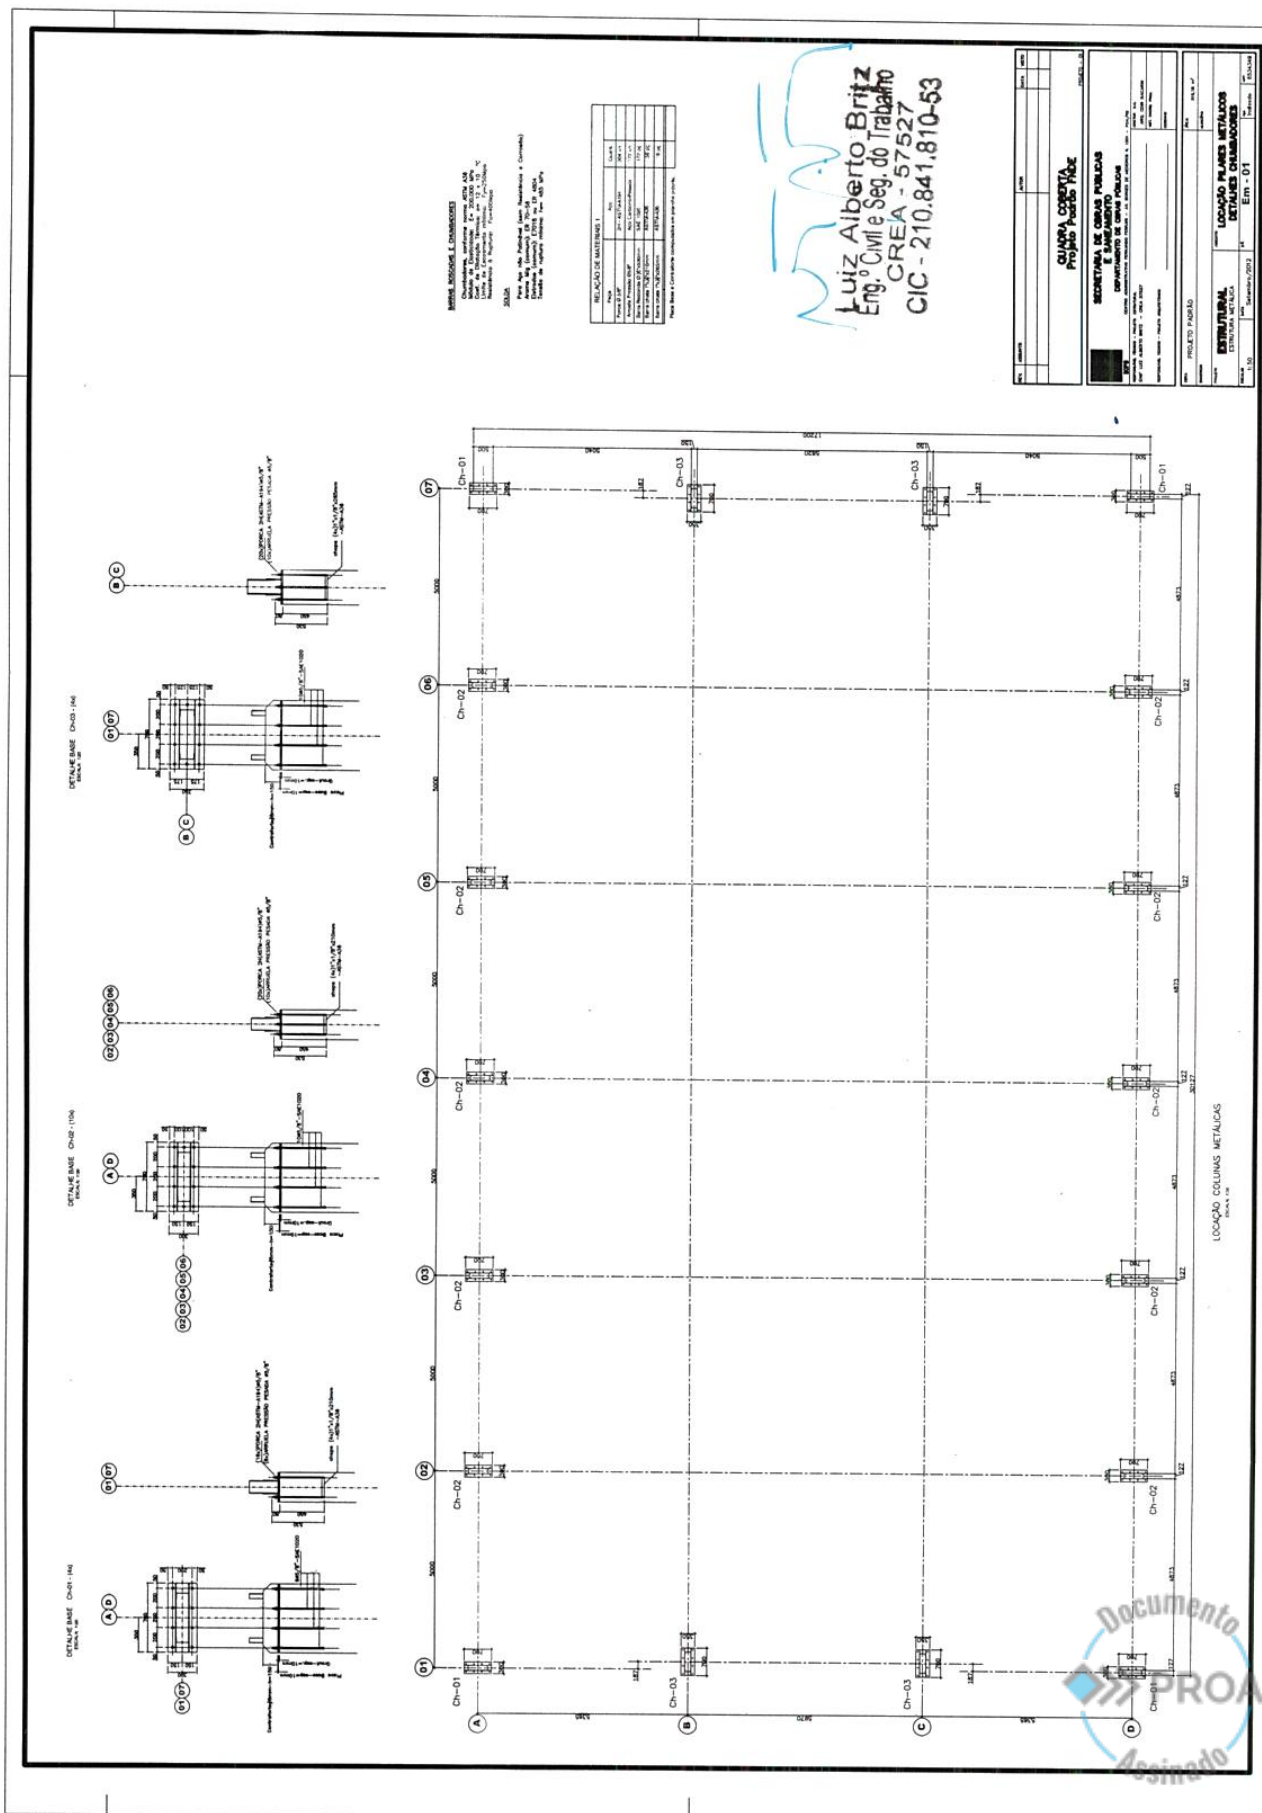



25190000247284

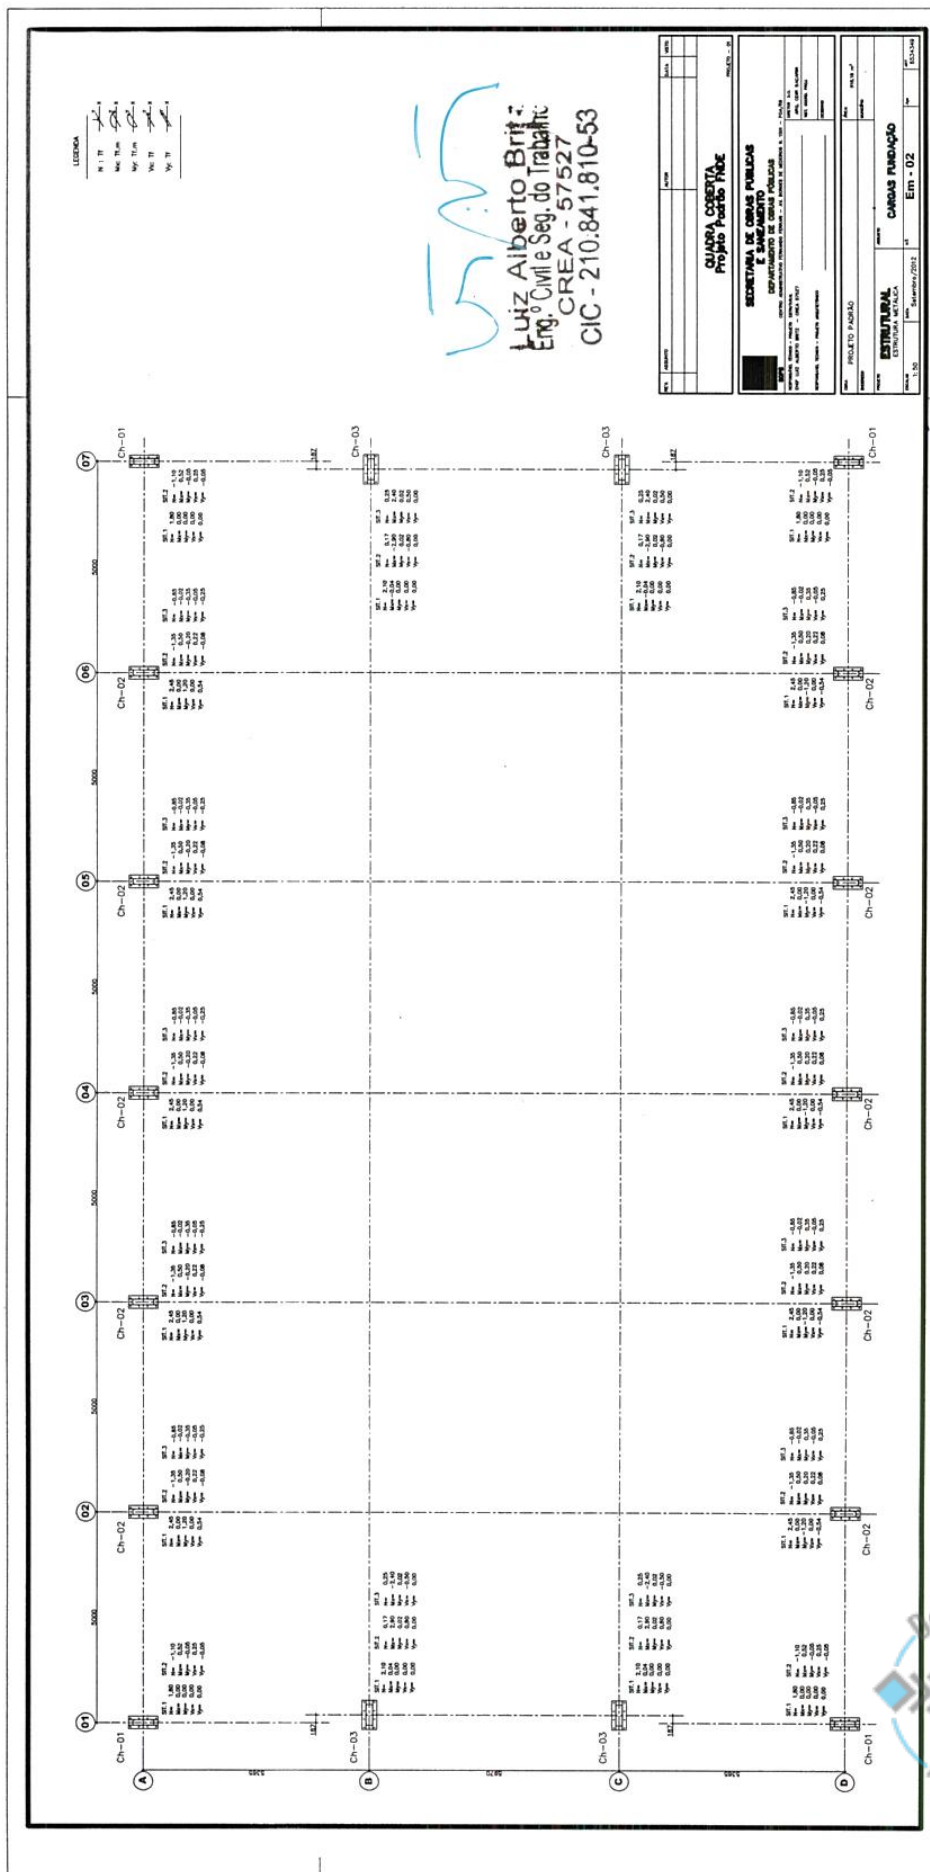

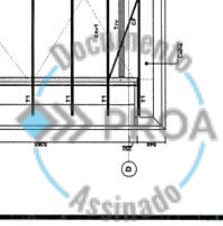



















25190000247284

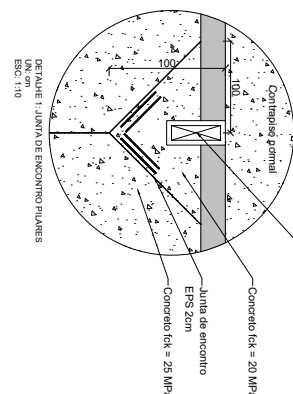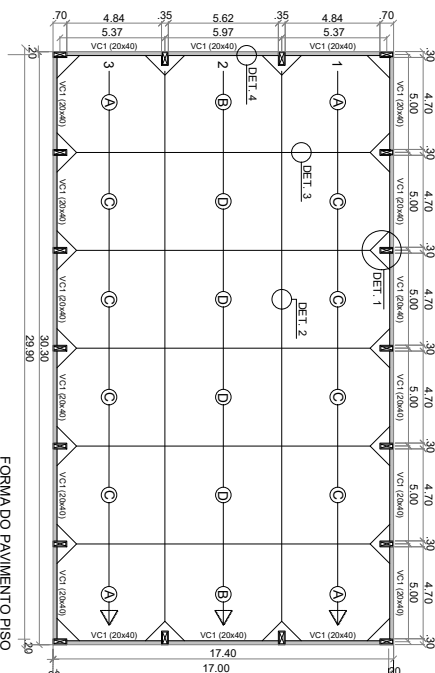


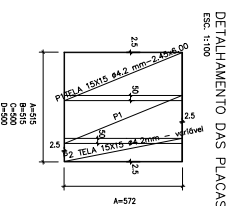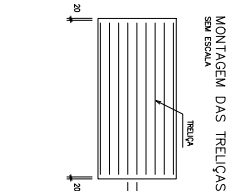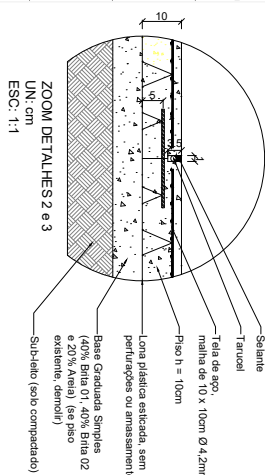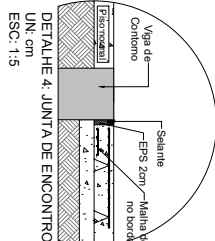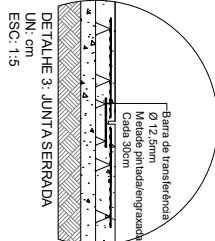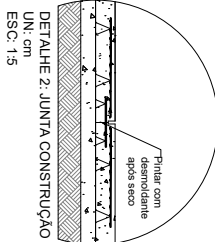

VC1 (20x40)





25190000247284

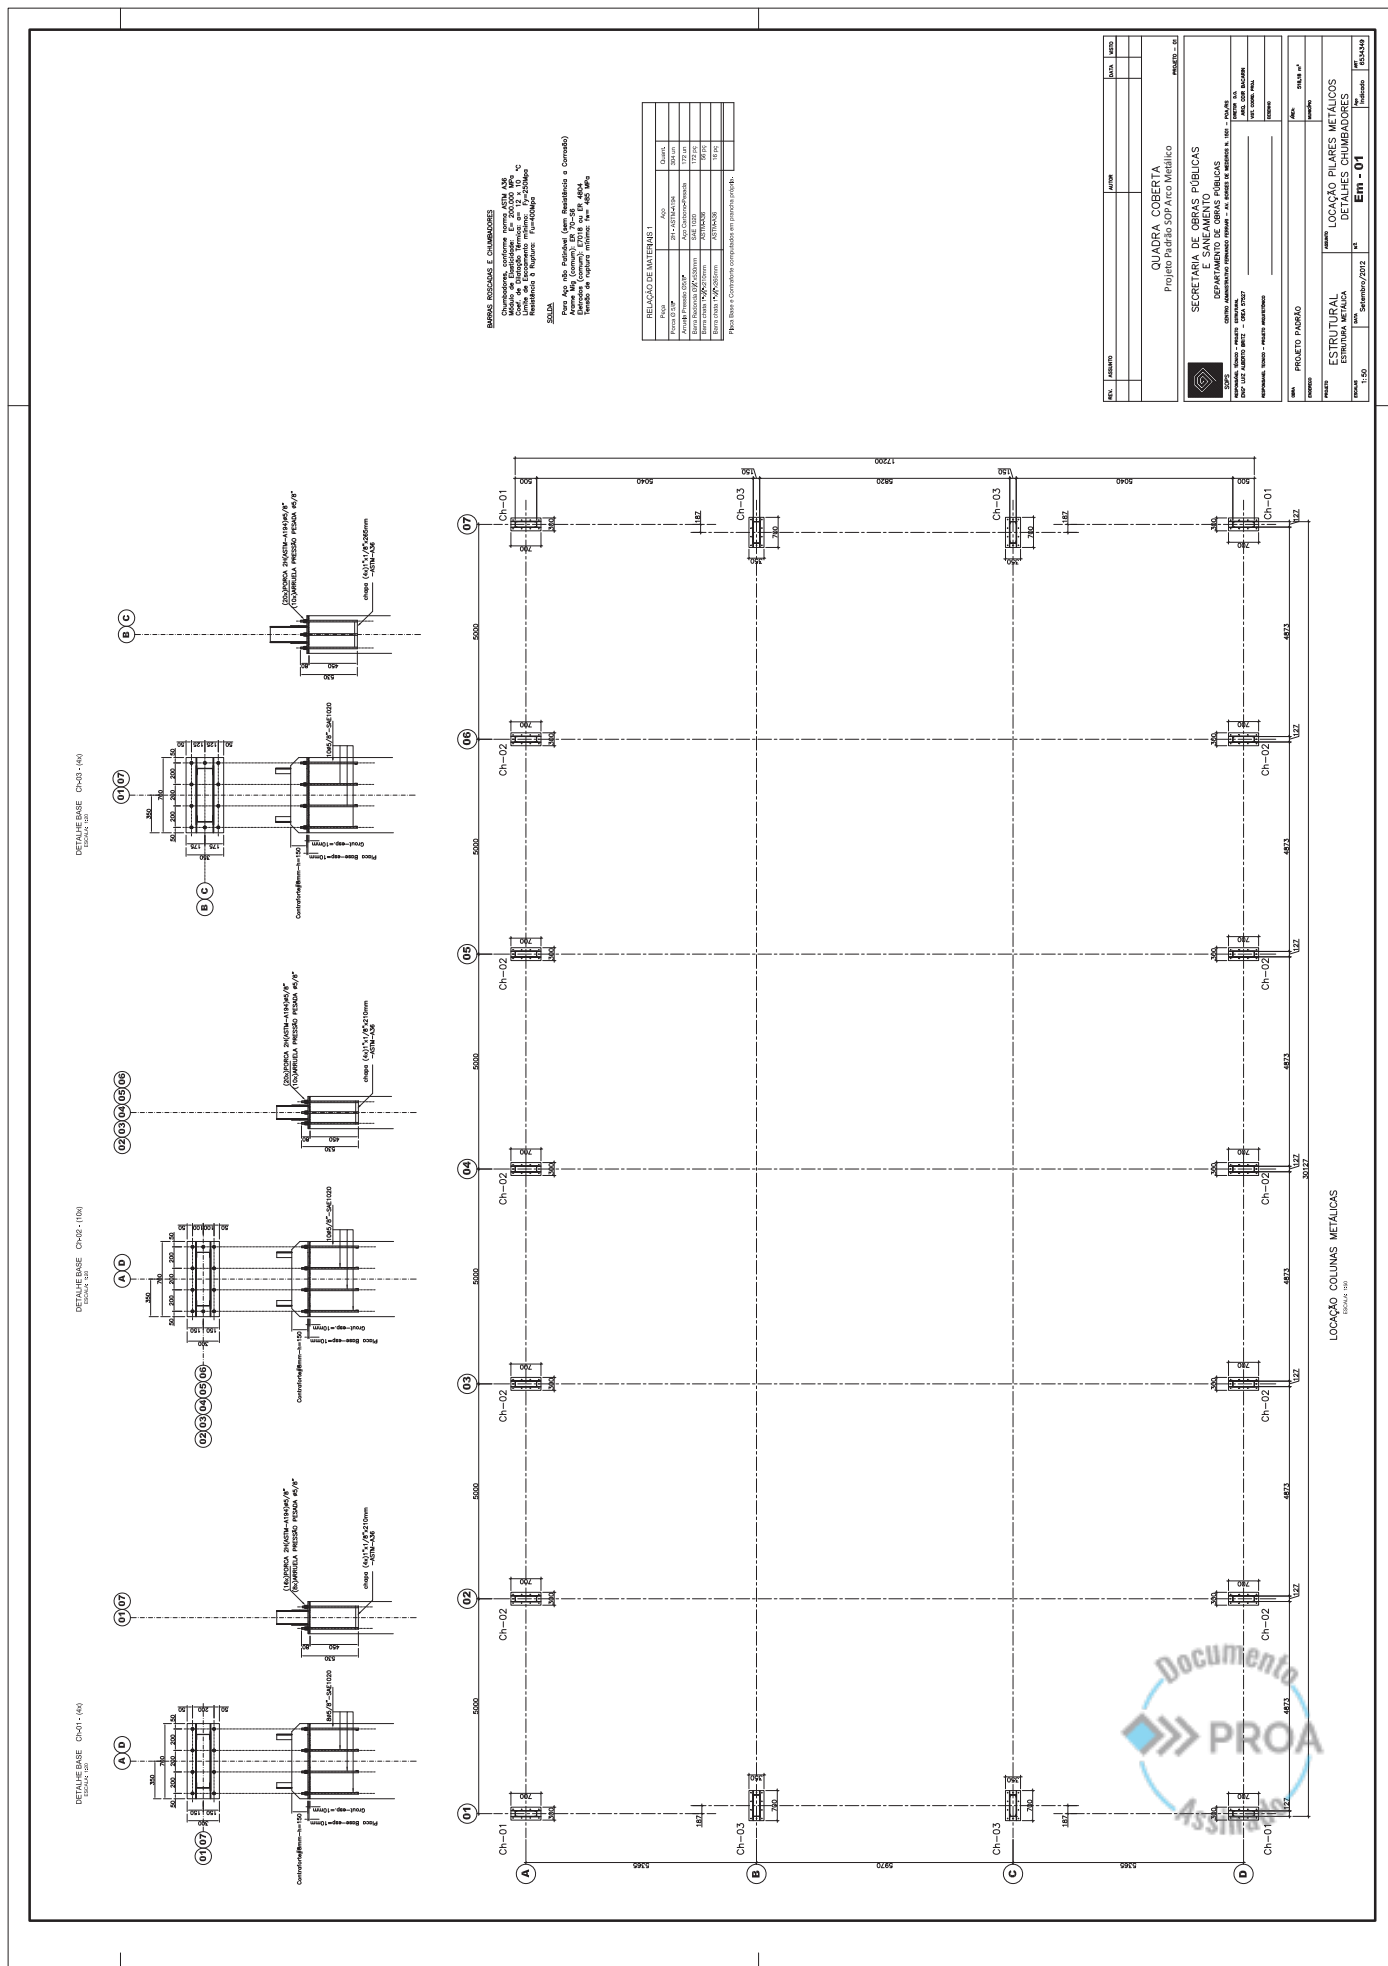




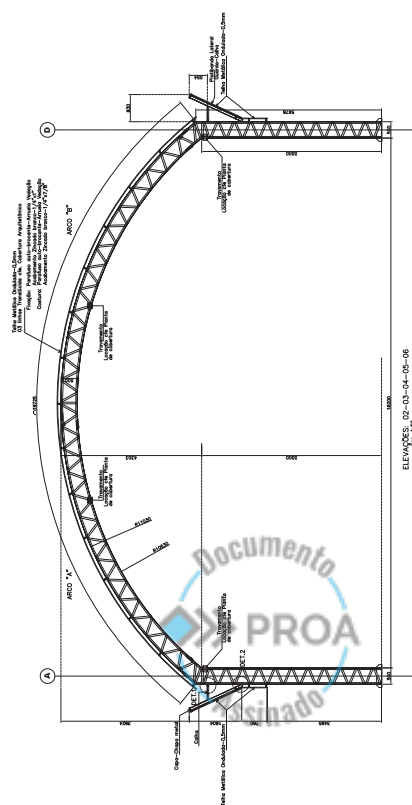

[illegible][illegible]



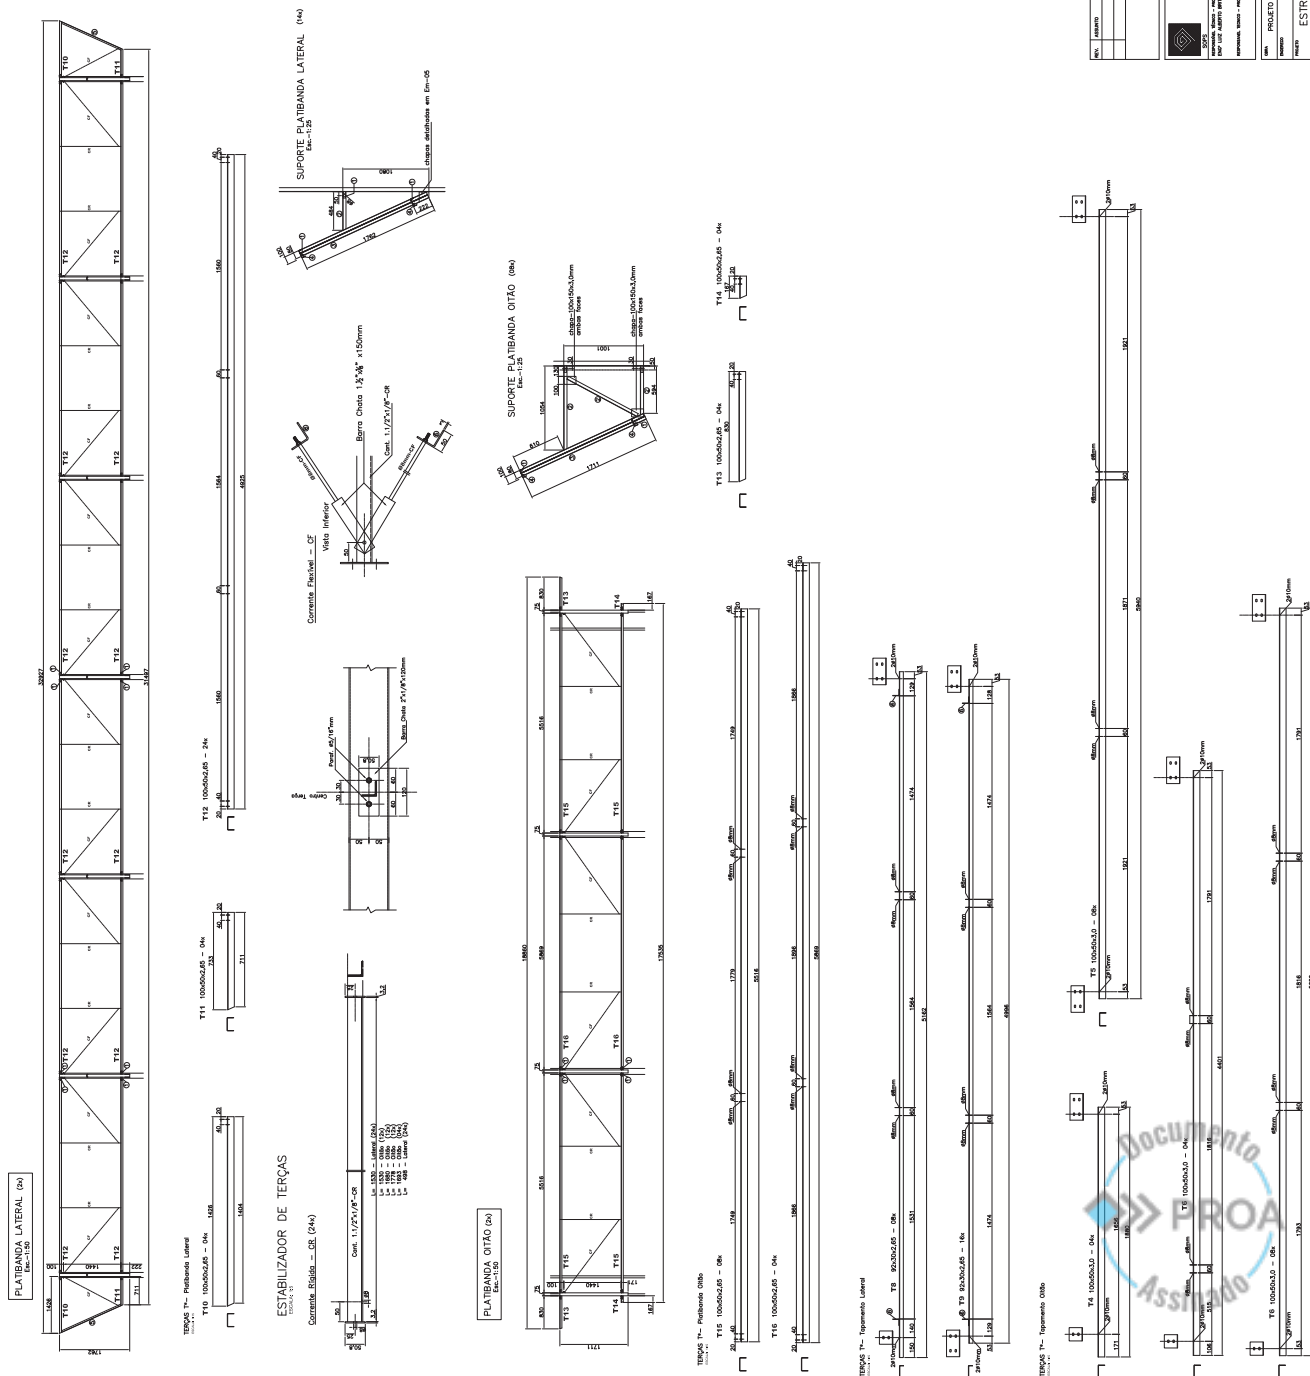














LEGENDA PERFIS












- ① $68 \times 32 \times 2, 65$
 ② $75 \times 40 \times 2, 65$
 ③ $75 \times 40 \times 15 \times 2, 65$
 ④ $100 \times 50 \times 2, 65$
 ⑤ $L: 1/4 \times 1/8$
 ⑥ $50 \times 50 \times 3 \text{mm} / L=60$

[illegible]

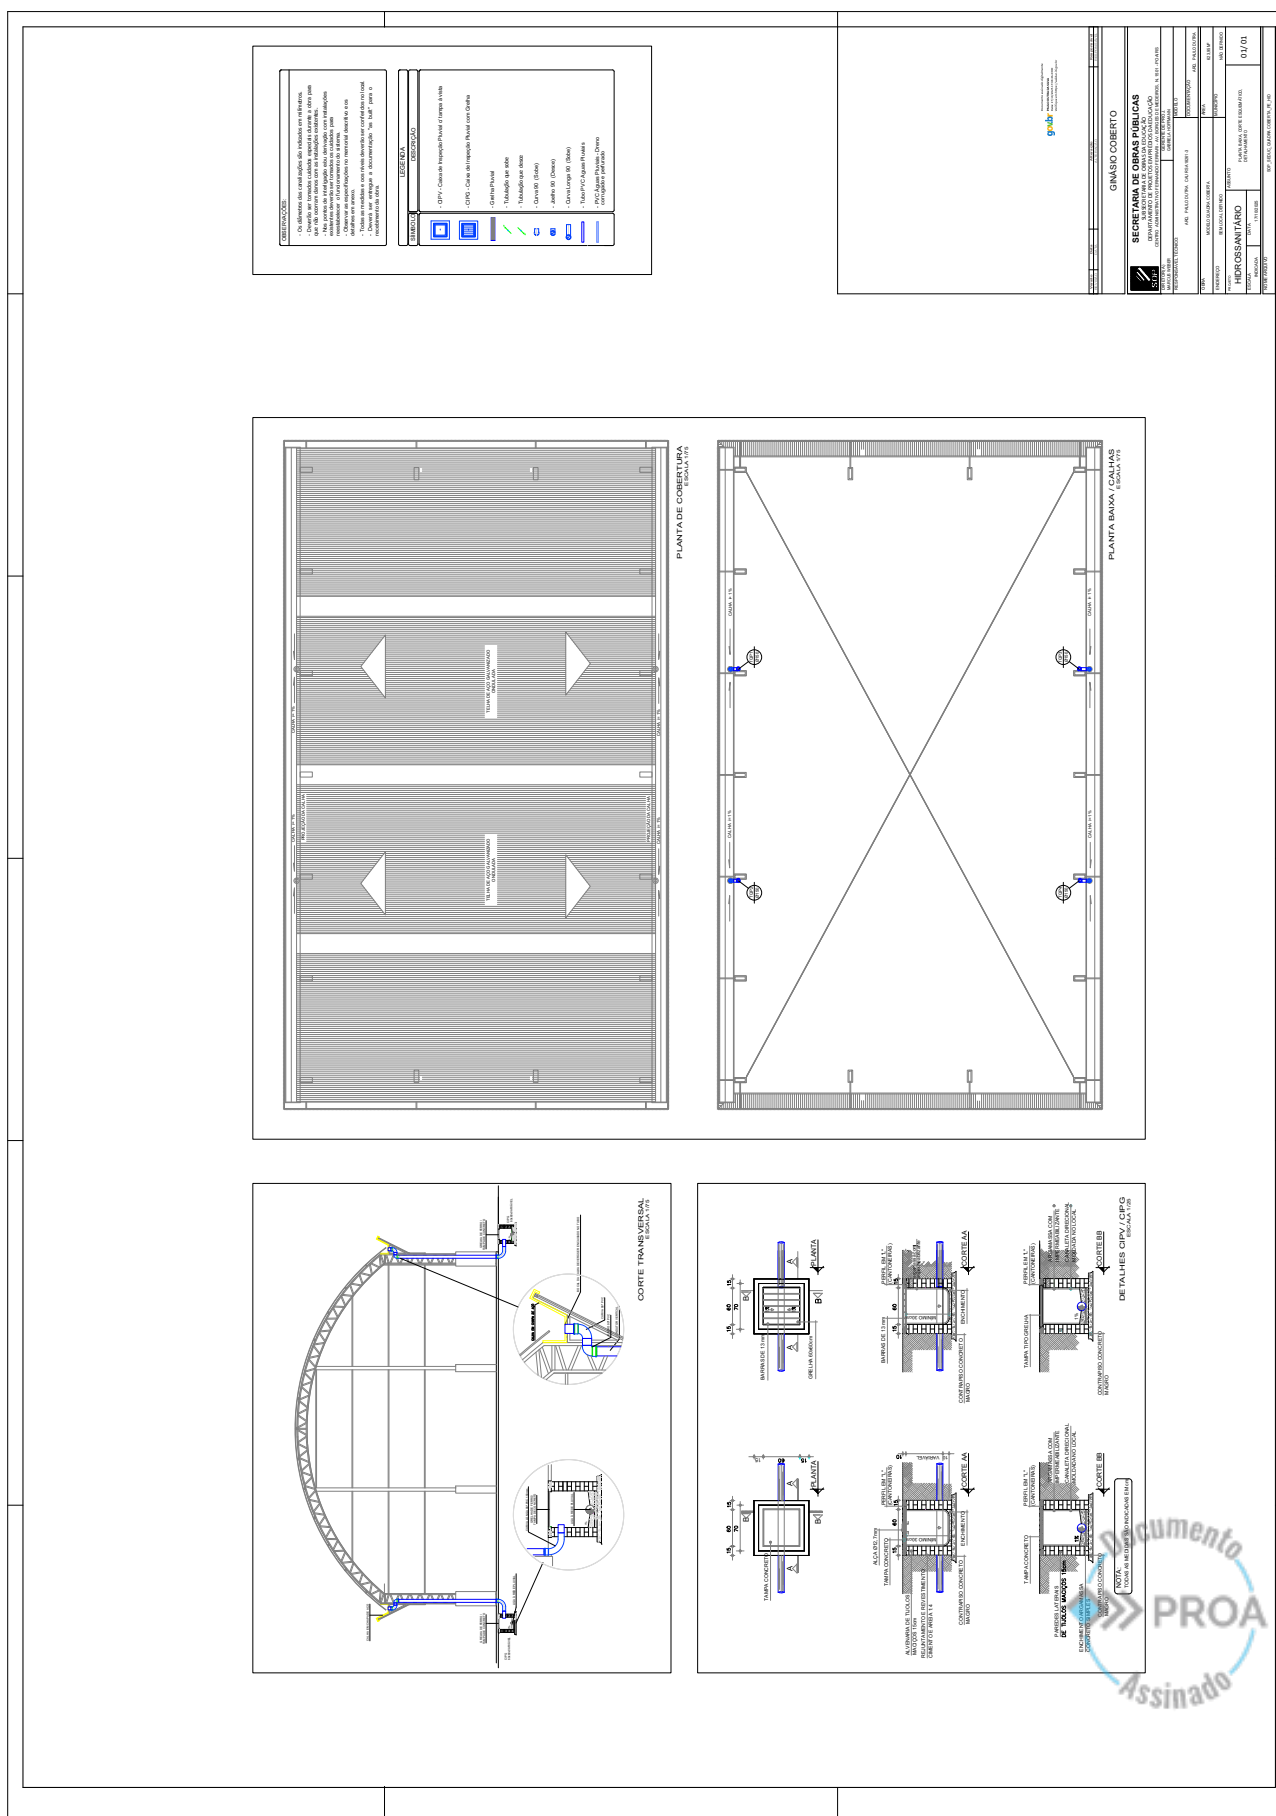



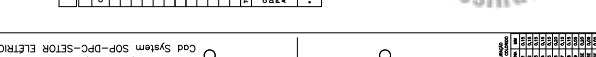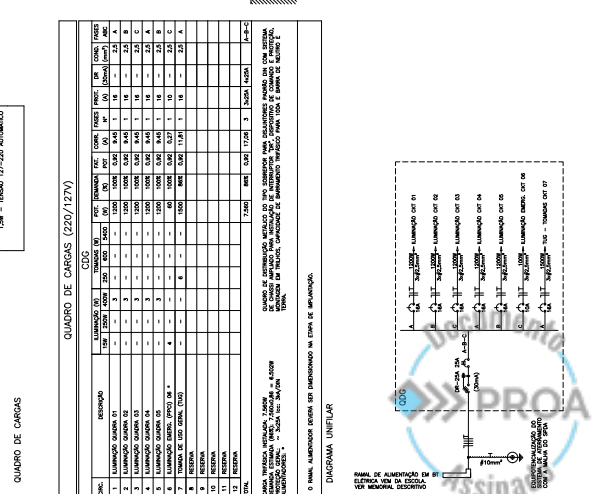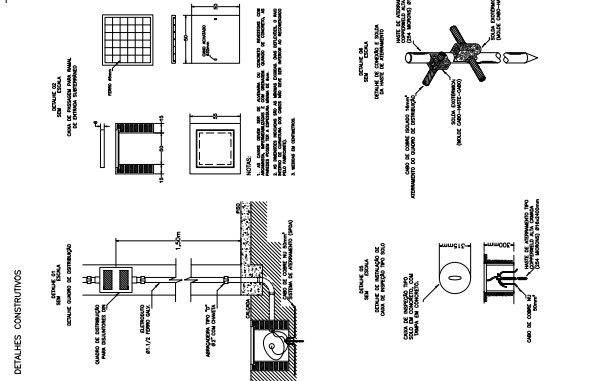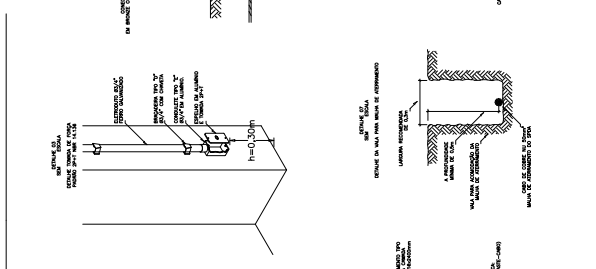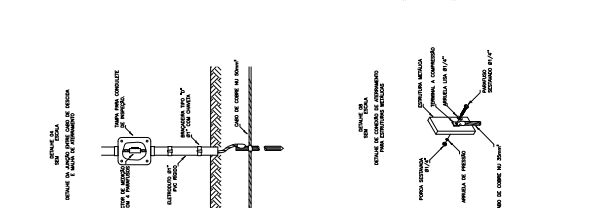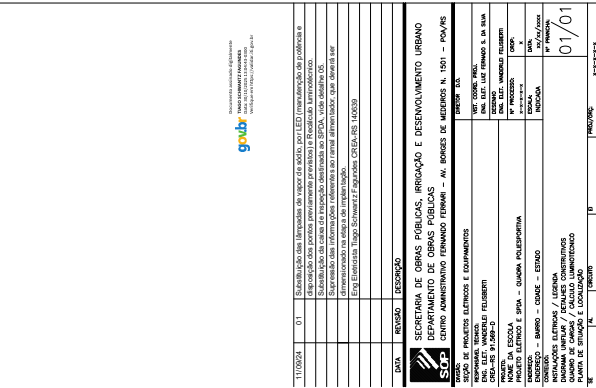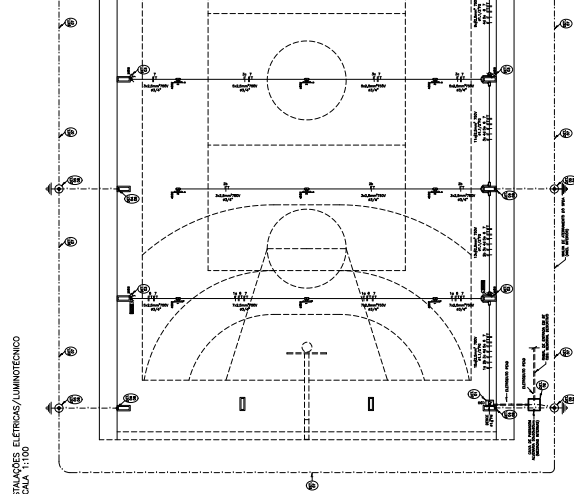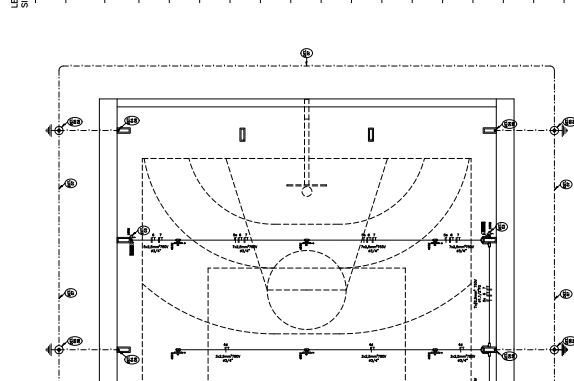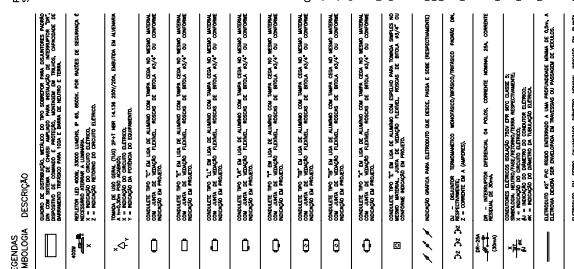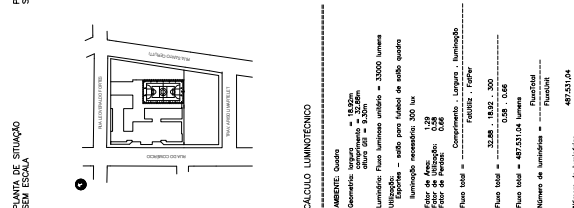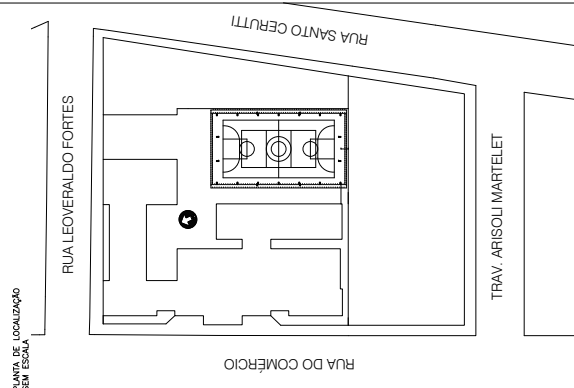

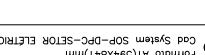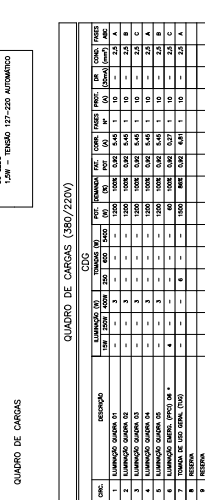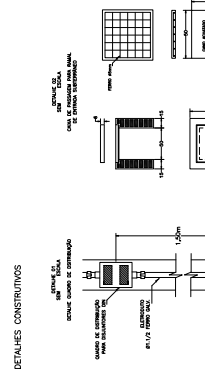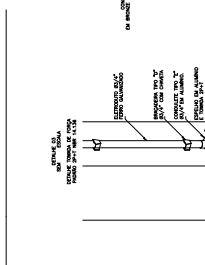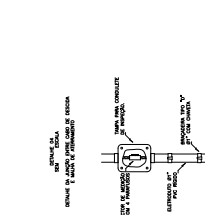 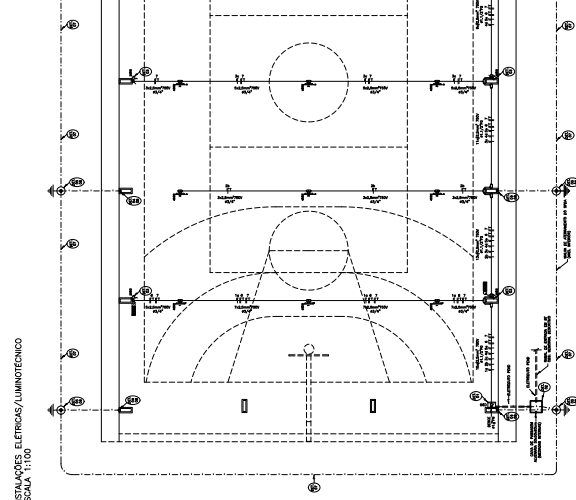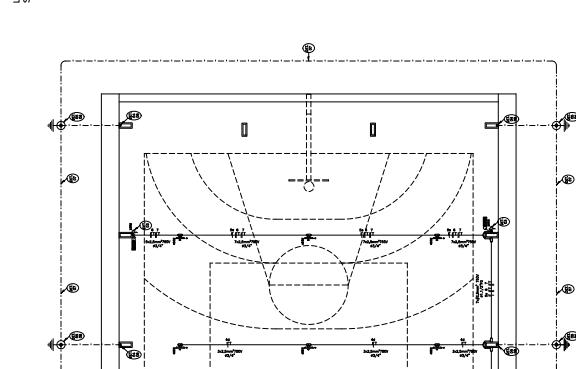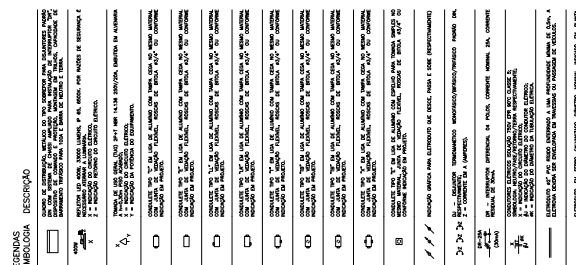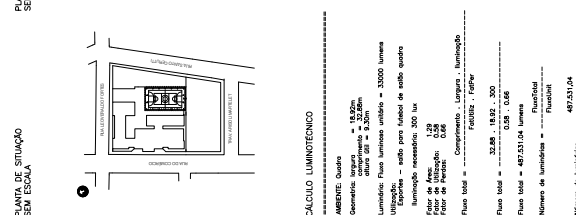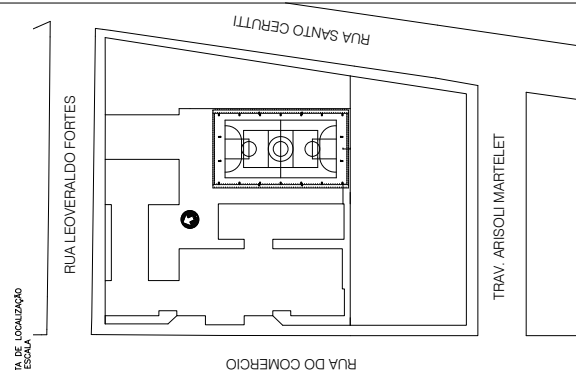

0024	01	Substituição das lâmpadas de vapor de sódio por LED (manutenção de potência e disposição dos pontos previamente previstos) e Realidade Aumentada.
------	----	---

CABLO DE COBRE Nº 50mm²


[illegible]

--	--

[illegible]






[illegible][illegible]


[illegible]



25190000247284

Nome do documento: QUADRA COBERTA_COMP_COMPLETO.pdf

Documento assinado por

Órgão/Grupo/Matrícula

Data

Nathalia Maria Ferreira de Oliveira

SOP / SPESCOLARES / 482147501

23/12/2025 18:01:45

