



**ESTADO RIO GRANDE DO SUL
SECRETARIA DA FAZENDA
DEPARTAMENTO DE ADMINISTRAÇÃO
DIVISÃO DE INFRAESTRUTURA, PLANEJAMENTO E INFORMAÇÕES JURÍDICAS
SEÇÃO DE INFRAESTRUTURA**

TERMO DE REFERÊNCIA – R02

**MOBILIÁRIOS SOB MEDIDA – GABINETE DO TESOUREO ESTADUAL DO RS E
SALA DE REUNIÕES GSF**

Secretaria da Fazenda do Estado do Rio Grande do Sul
Av. Mauá, 1155 – 2º e 5º pavimentos
Centro Histórico – Porto Alegre – RS

Rua Siqueira Campos n.1044, sala 406-B – Centro Histórico – Porto Alegre/RS
Fone: (51) 3214-5436

Página 1 de 19



1. OBJETO DA AQUISIÇÃO

O presente objeto trata da contratação de empresa para o fornecimento e instalação de mobiliários sob medida em marcenaria para as dependências do Gabinete do Tesouro do Estado do RS e para a Sala de Reuniões do Gabinete da Secretária da Fazenda (GSF), localizadas no segundo e quintos pavimentos do bloco Mauá da Secretaria da Fazenda do RS, na Avenida Mauá, nº 1155, em Porto Alegre/RS.


2. JUSTIFICATIVA

Essas intervenções visam o atendimento à demanda do presente processo administrativo, o qual solicita a contratação de mobiliários em marcenaria sob medida para o Gabinete do Tesouro do Estado do RS e o Gabinete da Secretária da Fazenda (GSF), como parte das intervenções de modernização das dependências do bloco Mauá. Tendo em vista a reforma destes espaços, com nova proposta de layout aprovada pelos setores, se fez necessário o planejamento de novos mobiliários sob medida.

A contratação visa atender às necessidades funcionais dos servidores de forma a manter contínuos e eficientes os serviços públicos prestados através de um layout mais adequado às suas necessidades laborais, além de atualizar o mobiliário defasado permitindo maior flexibilização no uso, ponto que vai ao encontro de um espaço de trabalho contemporâneo e integrativo.


3. LOCALIZAÇÃO

A área a ser realizada a intervenção se localiza no segundo pavimento do bloco Mauá, Ala Oeste, referente ao Gabinete do Tesouro do Estado do RS:

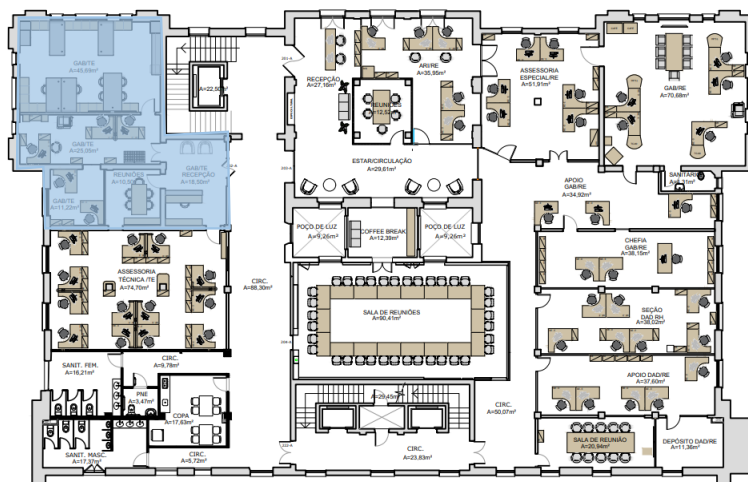



Já referente à Sala de Reuniões (GSF), a intervenção se localiza no quinto pavimento do bloco Mauá, Ala Leste:

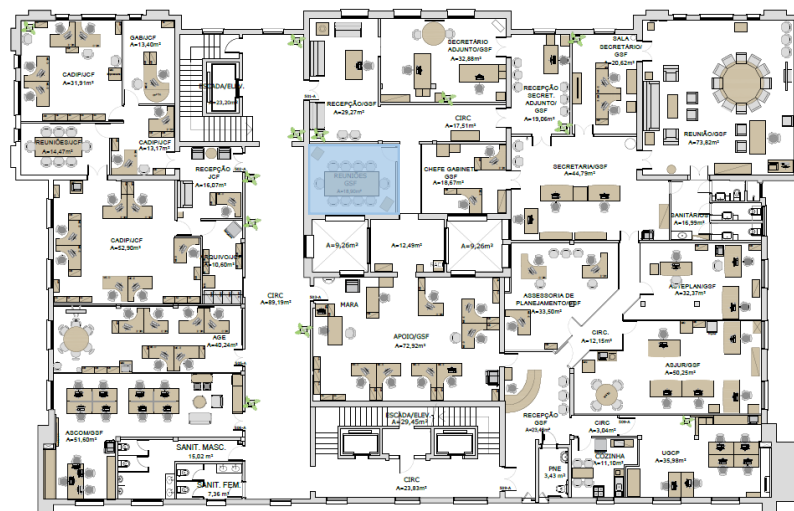

4. EXECUÇÃO

Para início dos serviços será definido com a FISCALIZAÇÃO, representada pela SEINFRA, previamente, quais ambientes deverão receber prioridade de produção e instalação, a fim de uma melhor otimização do cronograma de execução;

Após a autorização para início dos serviços, será agendada data para uma reunião de alinhamento presencial com a FISCALIZAÇÃO para esclarecimento de dúvidas e realização de levantamento de medidas pela CONTRATADA referente aos ambientes em questão;

Nesta reunião também será apresentado pela CONTRATADA amostras dos padrões de MDF, puxadores de alumínio e demais acabamentos a serem utilizados no mobiliário, para aprovação da FISCALIZAÇÃO. O mobiliário não deverá ser produzido sem antes estes elementos serem aprovados formalmente pela FISCALIZAÇÃO em reunião com registro em ata.

Realizado o levantamento de medidas e a aprovação das amostras, a empresa terá como prazo 60 dias para enviar à produção e efetuar a instalação do mobiliário, na forma combinada entre FISCALIZAÇÃO e CONTRATADA.

Rua Siqueira Campos n.1044, sala 406-B – Centro Histórico – Porto Alegre/RS
Fone: (51) 3214-5436



Uma vez iniciada a instalação do mobiliário em determinado ambiente, a CONTRATADA deverá dispor uma equipe de montagens para executar a instalação de forma contínua, diariamente, de modo a finalizar a instalação completa de todos os mobiliários deste setor e não prejudicar o andamento dos demais serviços subseqüentes;

Os prazos acima citados poderão ser alterados, conforme critério da FISCALIZAÇÃO;

A instalação do mobiliário se dará no período diurno, compreendendo o horário das 9h às 12h, e das 13:30 às 17:30;

O fornecimento e instalação de fitas de led deverão ser contemplados nos serviços;

A qualquer tempo, quando necessário, a SEINFRA poderá agendar reunião presencial para discutir o andamento dos serviços, visando esclarecer dúvidas e questionamentos, bem como questões relativas ao contrato de uma forma geral. Cabe destacar que as reuniões presenciais não terão nenhum tipo de custo/ônus a SEFAZ/RS, relacionados a viagem, estadia, transporte e ou outros. A remuneração deste evento deve estar contemplada nos custos levantados pela empresa.

4.1 Sustentabilidade e gestão ambiental

A contratada deverá adotar medidas de sustentabilidade e mitigação de impactos ambientais durante fabricação, transporte e instalação do mobiliário, incluindo, no mínimo:

1. **Gestão de resíduos e limpeza:** separar, acondicionar e remover diariamente os resíduos gerados (refugos de MDF/laminados, sobras de ferragens/metálico, embalagens plásticas, papelão, fitas, etc.), mantendo o local organizado; é vedado o descarte irregular ou abandono de materiais nas dependências da contratante.
2. **Destinação ambientalmente adequada:** garantir transporte e destinação final ambientalmente adequada dos resíduos, por meio de prestadores regulares, mantendo comprovações quando solicitado pela fiscalização.



3. **Logística reversa (quando aplicável):** providenciar retorno/destinação adequada para reciclagem de embalagens e refugos; e, existindo componentes **elétricos/eletrônicos** (como fontes, fitas de LED e acessórios), assegurar destinação ambientalmente adequada conforme práticas de logística reversa aplicáveis.
4. **Uso racional de recursos:** executar serviços com planejamento que minimize desperdícios de material, retrabalho e consumo desnecessário de energia e insumos.
5. **Proteção do ambiente e boas práticas:** proteger pisos, paredes e superfícies durante a instalação, controlar poeira e resíduos e respeitar as condições de trabalho do prédio, prevenindo danos e sujeira.

O cumprimento dessas obrigações será acompanhado pela fiscalização do contrato e poderá ser considerado para fins de aceitação dos serviços.

4.2. Vistoria Técnica de Entrega do Objeto

A vistoria técnica trata da verificação in loco, realizada pelo corpo técnico da FISCALIZAÇÃO, representada pela SEINFRA, para averiguar a compatibilidade entre o que foi solicitado em projeto e o que foi executado pela empresa CONTRATADA. A FISCALIZAÇÃO, em caso de desconformidade, poderá a qualquer tempo solicitar reparos, ajustes, e até mesmo uma nova execução destes itens.

Em caso de dúvidas em relação ao que foi solicitado em projeto, cabe à CONTRATADA questionar a FISCALIZAÇÃO, para o seu devido esclarecimento, ANTES da produção do mobiliário.

4.3. Vistoria Técnica (facultativa)

As licitantes poderão realizar vistoria prévia nos locais onde serão executados os serviços, com o objetivo de tomar conhecimento das condições locais, grau de dificuldade e demais detalhes que possam influenciar na elaboração de sua proposta de preços.

A vistoria é facultativa. Caso a licitante opte por não a realizar, deverá apresentar, junto à sua proposta, declaração formal de que possui pleno conhecimento



das condições e peculiaridades do local, assumindo total responsabilidade por qualquer erro de estimativa ou omissão na proposta.

O agendamento da visita deverá ser realizado com antecedência mínima de 1 dia útil, por meio dos contatos:

Guilherme Affonso Puglia: GuilhermePug@sefaz.rs.gov.br

Farley dos Santos Nascimento: FarleyN@sefaz.rs.gov.br

Helena Oliveira da Silva: HelenaOS@sefaz.rs.gov.br

As vistorias serão realizadas de segunda a sexta-feira, no horário das 9 às 17 horas, devendo ser acompanhadas por servidor ou técnico designado pelo Órgão.

5. DESCRIÇÃO DOS MOBILIÁRIOS

5.1. Recepção – Gabinete do Tesouro do RS (2º Pavimento – Bloco Mauá)

a) Bancada de apoio:


Bancada de apoio em MDF amadeirado ref. Tempranillo (Sudati), com caixilharia em MDF 36 mm, prateleiras internas em MDF 18 mm. Portas de giro com chave, com puxadores em alumínio anodizado bronze, modelo RM-175 Rometal. Todos os veios do MDF amadeirado serão paginados na vertical. Prateleiras internas no mesmo padrão de MDF.

b) Balcão de recepção:

Balcão de recepção em MDF com caixilharia 36 mm, no padrão amadeirado ref. Tempranillo (Sudati). O balcão será composto por dois tampos em diferentes alturas. Haverá dois gaveteiros, ambos com chave na primeira gaveta, com corredeiras telescópicas e puxadores em alumínio anodizado bronze no modelo RM-175 Rometal. O revestimento do balcão em granito Preto Absoluto também estará contemplado na entrega, e, para isto, deverá ser previsto uma estrutura metálica interna para apoiar a sustentação do material. Todos os veios do MDF amadeirado serão paginados na vertical. Prever acabamento para passa-fios na cor preto.

Rua Siqueira Campos n.1044, sala 406-B – Centro Histórico – Porto Alegre/RS
Fone: (51) 3214-5436

Página 6 de 19

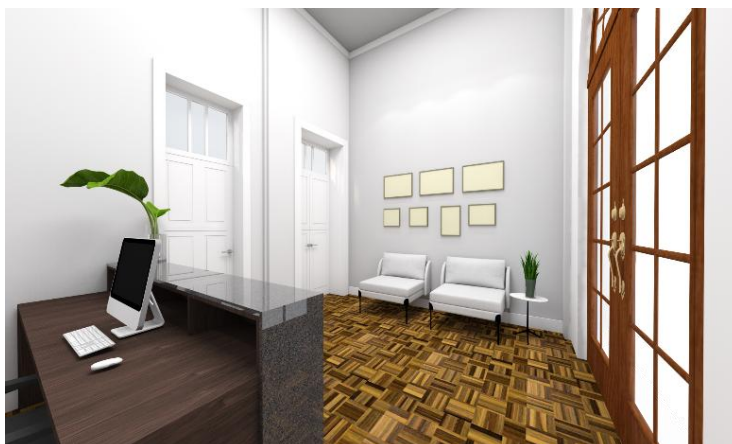

Recepção – Gabinete do Tesouro



Recepção – Gabinete do Tesouro

5.2. Sala de Reuniões – Gabinete do Tesouro do RS (2º Pavimento – Bloco Mauá)

c) Painel de TV com bancada de apoio:

Painel de TV em MDF 18 mm, no padrão amadeirado ref. Tempranillo (Sudati). Todos os veios do MDF amadeirado serão paginados na vertical. O painel terá negativos (frisos) de 1 cm, conforme o detalhamento. A altura do painel deverá ser alinhada à altura da porta histórica existente, localizada à direita do painel. Prever afastamento em relação à parede para passagem de fiação, conforme especificado em projeto. O topo do painel será iluminado por fita de led, IP 65, na temperatura de cor de 3000k, iluminando para cima. A instalação da fita, bem como custo dos demais elementos como fonte, etc, deverá ser contemplado no serviço.


Rua Siqueira Campos n.1044, sala 406-B – Centro Histórico – Porto Alegre/RS
Fone: (51) 3214-5436

Página 7 de 19



A bancada de apoio terá caixilharia em MDF 36 mm, no mesmo MDF do painel, com detalhes em negativo 1 cm (frisos), nas duas laterais da bancada, conforme projeto. As portas serão de correr, com puxadores em alumínio anodizado bronze, instalados verticalmente em toda a extensão da porta, no modelo RM-302 Rometal:

RM-302

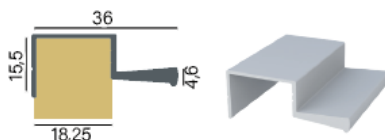


Tipo de Puxador – Portas de correr

Uma das portas terá rasgos para ventilação. Está previsto um fundo recuado na bancada de apoio, exceto neste módulo da porta com rasgos para ventilação, onde não haverá fundo, para um melhor acesso do ponto de tomadas na parede. Prateleiras internas no mesmo acabamento da caixilharia.



Sala de Reuniões – Gabinete do Tesouro

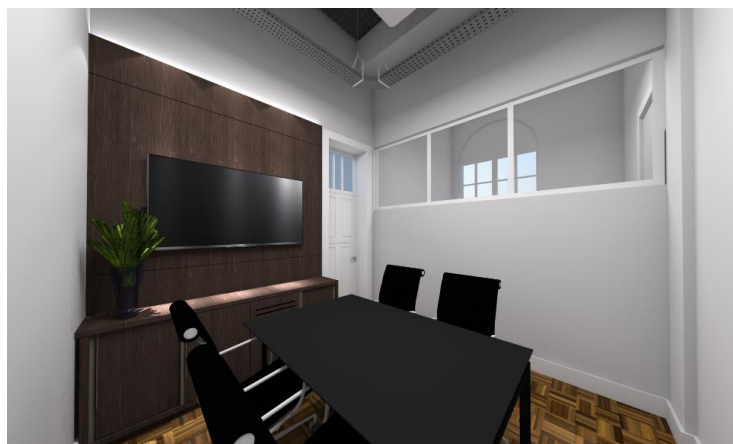

Sala de Reuniões – Gabinete do Tesouro

d) Mesa de reuniões:

Mesa de reuniões em MDF no padrão Preto TX, tampo 18 mm com flutuante, estrutura em metalon 4x4 cm, com pintura na cor preta fosca. Pés com regulagem de altura (nivelador emborrachado).



Padrão de pé nivelador emborrachado

5.3. Sala dos Subsecretários – Gabinete do Tesouro do RS (2º Pavimento – Bloco Mauá)

e) Painel de TV e Mesa de Reuniões (01 unidade):

Painel de TV em MDF 18 mm, com módulo central no acabamento Preto TX, e módulos laterais no acabamento amadeirado ref. Tempranillo (Sudati). Todos os veios do MDF amadeirado serão na vertical. O painel terá negativos (frisos) de 1 cm, conforme o detalhamento. Prever afastamento em relação à parede para passagem de fiação, conforme especificado em projeto. O topo do painel será iluminado por fita de led, IP 65,

Rua Siqueira Campos n.1044, sala 406-B – Centro Histórico – Porto Alegre/RS
Fone: (51) 3214-5436



na temperatura de cor de 3000k, iluminando para cima. A instalação da fita, bem como custo dos demais elementos como fonte, etc, deverá ser contemplado no serviço. Prever furações no painel para passagem de fiação, conforme consta no projeto. Na furação central do painel, deve ser previsto um acabamento redondo para passa-fio, na cor preta. A mesa de reuniões terá o tampo em MDF Preto TX 18 mm, e estrutura em metalon na cor preto fosco. Uma das laterais da estrutura será apoiada no armário baixo, conforme projeto, e para isto, deverá ser previsto a estruturação e fixação adequada no mobiliário.



Painel de TV e mesa de reuniões - Sala dos Subsecretários

f) Bancadas baixas (02 unidades - Ver dimensões em projeto):

As bancadas baixas serão instaladas em praticamente todo o perímetro da sala dos subsecretários, e terão tamanhos e configurações distintas. Serão em MDF no padrão amadeirado ref. Tempranillo (Sudati), caixilharia 18 mm, e tampo 36 mm, com negativos de 1cm entre o tampo e as laterais, conforme projeto. O acabamento interno será o mesmo do externo. As portas serão de giro, com puxador em alumínio anodizado bronze, modelo RM-175 Rometal. Todos os módulos terão fundo (com recuo para passagem de fiação elétrica e dutotecs), exceto os indicados no projeto. No módulo abaixo do painel de TV, haverá uma das portas com rasgos para ventilação. Nos módulos com gavetas, todas elas serão com chave. Alguns dos módulos serão nichos, conforme indicado no projeto, onde serão instaladas as CPUs dos computadores, que deverão coincidir com as tomadas instaladas. Os rodapés das bancadas baixas serão recuados.

Rua Siqueira Campos n.1044, sala 406-B – Centro Histórico – Porto Alegre/RS
Fone: (51) 3214-5436



g) Estante - Coffee Break (01 unidade):

A estante do Coffee Break será em MDF no padrão Preto TX. Na parte inferior, haverá uma bancada com portas de giro, com chave, puxadores em alumínio anodizado bronze, no modelo RM-175 Rometal. Um dos módulos será um nicho para frigobar, sem fundo. O tampo da bancada será em MDF 36 mm. Na lateral esquerda do móvel haverá um armário com uma porta, com prateleiras internas no mesmo padrão da caixilharia. O puxador deste módulo será o modelo em alumínio RM-302 Rometal, em toda a altura da porta, no acabamento anodizado bronze.

As prateleiras da estante serão na espessura de 36 mm, no mesmo acabamento Preto TX. Duas delas terão fundo junto a parede no MDF amadeirado ref. Tempranillo (Sudati), e na prateleira superior, com fundo revestido com espelho, conforme indicado no projeto.

O fundo da estante deverá ser recuado para possibilitar a passagem de fiação, sobretudo a que alimentará as fitas de led das prateleiras, conforme detalhado no projeto.

No tampo da estante deverá ser instalado uma caixa de tomadas com tampa em alumínio, no mesmo tom do MDF. As tomadas deverão ser adequadas ao uso da chaleira elétrica e do frigobar, para isto, antes da confecção do móvel, deverá ser confirmado com a SEINFRA a especificação do produto.



Estante - Sala dos Subsecretários

h) Armário

O armário é composto por um armário com portas de giro, e um módulo com prateleiras. O armário terá caixilharia em MDF 36 mm, no padrão Preto TX, com

Rua Siqueira Campos n.1044, sala 406-B – Centro Histórico – Porto Alegre/RS
Fone: (51) 3214-5436



duas portas superiores e duas inferiores e puxadores em alumínio anodizado bronze no modelo RM-175 Rometal, instalados na horizontal. As duas portas superiores terão chave. No interior do armário haverá prateleiras 18 mm no mesmo padrão da caixilharia, e um varão de roupas, no acabamento cromado. No módulo dos nichos, as prateleiras serão engrossadas e iluminadas com fita de led IP65 e temperatura de cor 3000k. O módulo dos nichos terá fundo em MDF Tempranillo (Sudati). O armário integra-se à uma das bancadas baixas, conforme vistas do projeto.



Armário - Sala dos Subsecretários

i) Mesas de Trabalho (04 unidades):

As mesas de trabalho terão tampo em MDF Preto TX 18 mm, estrutura em metalon preto fosco 4x4 cm, conforme projeto. Uma das laterais das mesas será apoiada no armário baixo, devendo ser prevista a fixação adequada. Prever furação para passa-fio, com acabamento na cor preto.



Sala dos Subsecretários – Gabinete do Tesouro



Sala dos Subsecretários – Gabinete do Tesouro



Sala dos Subsecretários – Gabinete do Tesouro

Rua Siqueira Campos n.1044, sala 406-B – Centro Histórico – Porto Alegre/RS
Fone: (51) 3214-5436





Sala dos Subsecretários – Gabinete do Tesouro



Sala dos Subsecretários – Gabinete do Tesouro

5.4. Sala de Reuniões – Gabinete da Secretária da Fazenda - GSF (5º Pavimento – Bloco Mauá)

a) Painel de TV e armário baixo:

O conjunto principal da sala é composto por um painel decorativo com armário embutido, projetado para oferecer funcionalidade e estética contemporânea. Ambos os elementos são confeccionados em MDF Nogueira Duratex e MDF Grafite Duratex, garantindo durabilidade e acabamento refinado. O painel possui frisos horizontais com 80 cm de largura, 0,5 cm de altura e profundidade, além de um afastamento de 5 cm da parede para instalação de fita de LED. Possui uma cava destinada a embutir a iluminação LED, o painel será iluminado por fita de led, IP 65, na temperatura de cor de 3000k, iluminando as laterais. A instalação da fita, bem como custo dos demais elementos como fonte e outros, deverá ser contemplado no serviço.

Rua Siqueira Campos n.1044, sala 406-B – Centro Histórico – Porto Alegre/RS
Fone: (51) 3214-5436




O armário baixo integrado ao painel apresenta características semelhantes ao painel, ele possui duas divisórias internas que facilita a organização de cabos e equipamentos. Está prevista a instalação de trilhos e rodízios para portas deslizantes, otimizando o uso do espaço e a acessibilidade ao conteúdo armazenado, o puxador metálico deverá ser no modelo cava a 45°.



Painel e armário baixo – Sala de reunião GSF

b) Prateleiras:

As prateleiras foram desenvolvidas para proporcionar organização e praticidade, integrando-se ao ambiente com leveza e sofisticação. Sua estrutura é composta por módulos com divisórias internas em MDF, distribuídas de forma equilibrada para acomodar objetos decorativos, materiais de apoio ou itens institucionais. A composição modular permite flexibilidade no uso e contribui para a harmonia visual do conjunto, reforçando a funcionalidade do espaço. O acabamento segue o padrão Duratex, com aplicação nas tonalidades Nogueira e Grafite, que conferem ao mobiliário um aspecto elegante e acolhedor e que conversam com os demais elementos do projeto. As prateleiras são fixadas por meio de parafusos invisíveis, garantindo um acabamento limpo e contínuo, sem interferências visuais. As vistas técnicas detalham a geometria e dimensões do mobiliário, evidenciando a integração entre funcionalidade e estética no projeto da sala de reunião.

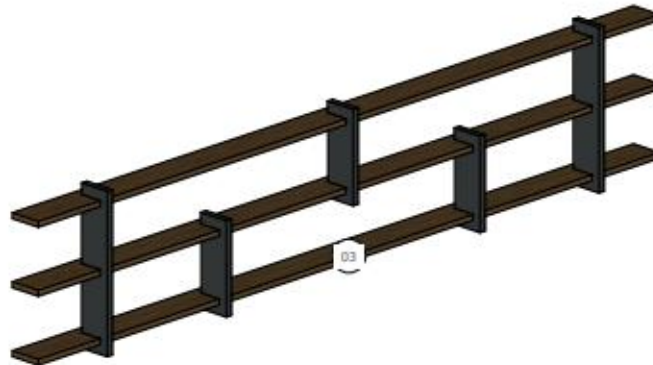

Prateleiras – Sala de reunião do GSF

c) Bancada de apoio:

A bancada de apoio foi projetada para atender às necessidades funcionais da sala de reunião, servindo como ponto de apoio para serviços de café, água e materiais diversos. O móvel é composto por módulos com portas e prateleiras internas, permitindo o armazenamento de utensílios e suprimentos. Os puxadores são do tipo cava a 45°, embutidos na estrutura. O acabamento da bancada utiliza MDF nas tonalidades Nogueira e Grafite, da linha Duratex. O projeto prevê espaço técnico para instalação de lixeiras com área livre para ventilação. As vistas técnicas detalham a composição do mobiliário, incluindo cortes e perspectivas que orientam a execução. A bancada está integrada ao conjunto de mobiliários da sala, respeitando os alinhamentos e proporções definidos no projeto.



Bancada de apoio– Sala de reunião GSF

Rua Siqueira Campos n.1044, sala 406-B – Centro Histórico – Porto Alegre/RS
Fone: (51) 3214-5436



6. LOCAL DA PRESTAÇÃO DOS SERVIÇOS

Secretaria da Fazenda do RS – Avenida Mauá, nº 1155, bairro Centro, em Porto Alegre/RS.

7. HORÁRIOS DA PRESTAÇÃO DOS SERVIÇOS

Em horário comercial, das 8:30 às 12h, e das 13:30 às 17:30.

8. CONTATO

Setor: SEINFRA/DPI/DEPAD

Nome: Guilherme Affonso Puglia

E-mail:

- GuilhermePug@sefaz.rs.gov.br

Telefone: (51) 3214-5436

Horário do contato: Segunda a Sexta-feira, das 8:30 às 12h e das 13:30 às 17:30h.

9. FORMA DA PRESTAÇÃO DOS SERVIÇOS

Os serviços deverão ser executados seguindo o detalhamento de mobiliário, as vistas perspectivadas, visitas técnicas para medição por parte da empresa contratada e orientações definidas pelo responsável técnico. Caso surjam dúvidas quanto ao projeto ou imprevistos no local no qual o mesmo será executado, o responsável técnico deverá ser acionado para sanar dúvidas ou readequar o projeto quanto a solicitação local.

10. PRAZOS

O prazo para início dos serviços será de 10 (dez) dias úteis, a partir da formalização da contratação, para realizar o levantamento de medidas. A medição poderá ser realizada de forma imediata. A partir da medição, a empresa terá o prazo de 60 dias para produzir e efetuar a instalação do mobiliário. No ato da medição, deverá ser apresentado à Seção de Infraestrutura (SEINFRA) as amostras dos padrões de MDF e acabamentos em alumínio, para aprovação prévia da SEINFRA antes do início da fabricação dos mobiliários pela CONTRATADA.



11. INFORMAÇÕES RELEVANTES PARA O DIMENSIONAMENTO DA PROPOSTA

O dimensionamento da proposta deverá contemplar todos os custos de transporte, içamento (se necessário, até 6 andares), montagem (incluindo instalação de fitas de led e tomadas embutidas), e alimentação, sem qualquer ônus para a contratante. A montagem será realizada no período diurno.

A contratada deverá seguir rigorosamente os padrões de MDF e puxadores em alumínio indicados e aprovados pela contratante, após apresentação das amostras à SEINFRA. Não será permitido utilizar MDFs cores alternativas na parte interna dos mobiliários. O dimensionamento da proposta levará em consideração que os veios dos MDFs de padrão amadeirado serão paginados no sentido vertical.

A empresa contratada deverá prestar, durante a execução dos serviços, toda assistência técnico-administrativa, mantendo limpo o local dos serviços, provendo todo equipamento e materiais necessários a uma execução perfeita dos mesmos, desenvolvida com segurança, qualidade e dentro dos prazos estabelecidos.

12. PRANCHAS DE PROJETO

Integram este Termo de Referência, para todos os fins, as seguintes pranchas de projeto:

087-ARQ-PB-MOBILIARIO TESOURO-01-R00
087-ARQ-PB-MOBILIARIO TESOURO-02-R00
087-ARQ-PB-MOBILIARIO TESOURO-03-R01
087-ARQ-PB-MOBILIARIO TESOURO-04-R00
DETALHAMENTO MOBILIARIO GSF 01
DETALHAMENTO MOBILIARIO GSF 02
DETALHAMENTO MOBILIARIO GSF 03
DETALHAMENTO MOBILIARIO GSF 04

Porto Alegre, março de 2026

Guilherme Affonso Puglia
Auditor Fiscal da Receita Estadual

Rua Siqueira Campos n.1044, sala 406-B – Centro Histórico – Porto Alegre/RS
Fone: (51) 3214-5436

Página 18 de 19



25140000110169

Chefe da Seção de Infraestrutura
DPI/DEPAD

Rua Siqueira Campos n.1044, sala 406-B – Centro Histórico – Porto Alegre/RS
Fone: (51) 3214-5436

Página 19 de 19





Anexo 1


RECEPÇÃO - GABINETE DO TESOUREIRO DO RS			
Item	Descrição	Quantidade	Descrição Mobiliário
1	Bancada de apoio	01 unid.	Bancada de apoio em MDF amadeirado ref. Tempranillo (Sudati), com caixilharia em MDF 36 mm, prateleiras internas em MDF 18 mm. Portas de giro com chave, com puxadores em alumínio anodizado bronze, modelo RM-175 Rometal. Todos os veios do MDF amadeirado serão paginados na vertical. Prateleiras internas no mesmo padrão de MDF.
2	Balcão de recepção	01 unid.	Balcão de recepção em MDF com caixilharia 36 mm, no padrão amadeirado ref. Tempranillo (Sudati). O balcão será composto por dois tampos em diferentes alturas. Haverá dois gaveteiros, ambos com chave na primeira gaveta, com corredeiras telescópicas e puxadores em alumínio anodizado bronze no modelo RM-175 Rometal. O revestimento do balcão em granito Preto Absoluto também estará contemplado na entrega, e, para isto, deverá ser previsto uma estrutura metálica interna para apoiar a sustentação do material. Todos os veios do MDF amadeirado serão paginados na vertical. Prever acabamento para passa-fios na cor preto.
SALA DE REUNIÕES - GABINETE DO TESOUREIRO DO RS			
3	Painel de TV com bancada de apoio - Sala de Reuniões	01 unid.	Painel de TV em MDF 18 mm, no padrão amadeirado ref. Tempranillo (Sudati). Todos os veios do MDF amadeirado serão paginados na vertical. O painel terá negativos (frisos) de 1 cm, conforme o detalhamento. A altura do painel deverá ser alinhada à altura da porta histórica existente, localizada à direita do painel. Prever afastamento em relação à parede para passagem de fiação, conforme especificado em projeto. O topo do painel será iluminado por fita de led, IP 65, na temperatura de cor de 3000k, iluminando para cima. A instalação da fita, bem como custo dos demais elementos como fonte, etc, deverá ser contemplado no serviço. A bancada de apoio terá caixilharia em MDF 36 mm, no mesmo MDF do painel, com detalhes em negativo 1 cm (frisos), nas duas laterais da bancada, conforme projeto. As portas serão de correr, com puxadores em alumínio anodizado bronze, instalados verticalmente em toda a extensão da porta, no modelo RM-302 Rometal: Uma das portas terá rasgos para ventilação. Está previsto um fundo recuado na bancada de apoio, exceto neste módulo da porta com rasgos para ventilação, onde não haverá fundo, para um melhor acesso do ponto de tomadas na parede. Prateleiras internas no mesmo acabamento da caixilharia.
4	Mesa de reuniões - Sala de Reuniões	01 unid.	Mesa de reuniões em MDF no padrão Preto TX, tampo 18 mm com flutuante, estrutura em metalon 4x4 cm, com pintura na cor preta fosca. Pés com regulagem de altura (nivelador emborrachado)
SALA DOS SUBSECRETÁRIOS - GABINETE DO TESOUREIRO DO RS			
5	Painel de TV - Sala Subsecretários	01 unid.	Painel de TV em MDF 18 mm, com módulo central no acabamento Preto TX, e módulos laterais no acabamento amadeirado ref. Tempranillo (Sudati). Todos os veios do MDF amadeirado serão na vertical. O painel terá negativos (frisos) de 1 cm, conforme o detalhamento. Prever afastamento em relação à parede para passagem de fiação, conforme especificado em projeto. O topo do painel será iluminado por fita de led, IP 65 na temperatura de cor de 3000k, iluminando para cima. A instalação da fita, bem como custo dos demais elementos como fonte etc., deverá ser contemplado no serviço. Prever furações no painel para passagem de fiação, conforme consta no projeto. Na furação central do painel, deve ser previsto um acabamento redondo para passa-fio, na cor preta.
5	Mesa de Reuniões - Sala Subsecretários	01 unid.	A mesa de reuniões terá o tampo em MDF Preto TX 18 mm, e estrutura em metalon na cor preto fosco. Uma das laterais da estrutura será apoiada no armário baixo, conforme projeto, e para isto, deverá ser previsto a estruturação e fixação adequada no mobiliário.
6	Bancadas baixas	02 unid. *tamanhos diferentes	As bancadas baixas serão instaladas em praticamente todo o perímetro da sala dos subsecretários, e terão tamanhos e configurações distintas. Serão em MDF no padrão amadeirado ref. Tempranillo (Sudati), caixilharia 18 mm, e tampo 36 mm, com negativos de 1cm entre o tampo e as laterais, conforme projeto. O acabamento interno será o mesmo do externo. As portas serão de giro, com puxador em alumínio anodizado bronze, modelo RM-175 Rometal. Todos os módulos terão fundo (com recuo para passagem de fiação elétrica e dutotecs), exceto os indicados no projeto. No módulo abaixo do painel de TV, haverá uma das portas com rasgos para ventilação. Nos módulos com gavetas, todas elas serão com chave. Alguns dos módulos serão nichos, conforme indicado no projeto, onde serão instaladas as CPUs dos computadores, que deverão coincidir com as tomadas instaladas. Os rodapés das bancadas baixas serão recuados.
7	Estante - Coffee Break	01 unid.	A estante do Coffee Break será em MDF no padrão Preto TX. Na parte inferior, haverá uma bancada com portas de giro, com chave, puxadores em alumínio anodizado bronze, no modelo RM-175 Rometal. Um dos módulos será um nicho para frigobar, sem fundo. O tampo da bancada será em MDF 36 mm. Na lateral esquerda do móvel haverá um armário com uma porta, com prateleiras internas no mesmo padrão da caixilharia. O puxador deste módulo será o modelo em alumínio RM-302 Rometal, em toda a altura da porta, no acabamento anodizado bronze. As prateleiras da estante serão na espessura de 36 mm, no mesmo acabamento Preto TX. Duas delas terão fundo junto a parede no MDF amadeirado ref. Tempranillo (Sudati), e na prateleira superior, com fundo revestido com espelho, conforme indicado no projeto. O fundo da estante deverá ser recuado para possibilitar a passagem de fiação, sobretudo a que alimentará as fitas de led das prateleiras, conforme detalhado no projeto. No tampo da estante deverá ser instalado uma caixa de tomadas com tampa em alumínio, no mesmo tom do MDF. As tomadas deverão ser adequadas ao uso da chaleira elétrica e do frigobar, para isto, antes da confecção do móvel, deverá ser confirmado com a SEINFRA a especificação do produto.
8	Armário	01 unid.	O armário é composto por um armário com portas de giro, e um módulo com prateleiras. O armário terá caixilharia em MDF 36 mm, no padrão Preto TX, com duas portas superiores e duas inferiores e puxadores em alumínio anodizado bronze no modelo RM-175 Rometal, instalados na horizontal. As duas portas superiores terão chave. No interior do armário haverá prateleiras 18 mm no mesmo padrão da caixilharia, e um varão de roupas, no acabamento cromado. No módulo dos nichos, as prateleiras serão engrossadas e iluminadas com fita de led IP65 e temperatura de cor 3000k. O módulo dos nichos terá fundo em MDF Tempranillo (Sudati). O armário integra-se à uma das bancadas baixas, conforme vistas do projeto.
9	Mesas de Trabalho	04 unid.	As mesas de trabalho terão tampo em MDF Preto TX 18 mm, estrutura em metalon preto fosco 4x4 cm, conforme projeto. Uma das laterais das mesas será apoiada no armário baixo, devendo ser prevista a fixação adequada. Prever furação para passa-fio, com acabamento na cor preto.

Anexo 2

SALA DE REUNIÕES - GABINETE DA SECRETÁRIA DA FAZENDA			
Item	Descrição	Quantidade	Descrição Mobiliário




1	Painel de TV e armário baixo	1 unid.	<p>O conjunto principal da sala é composto por um painel decorativo com armário embutido, projetado para oferecer funcionalidade e estética contemporânea. Ambos os elementos são confeccionados em MDF Nogueira Duratex e MDF Grafite Duratex, garantindo durabilidade e acabamento refinado. O painel possui frisos horizontais com 80 cm de largura, 0,5 cm de altura e profundidade, além de um afastamento de 5 cm da parede para instalação de fita de LED. Possui uma cava de 1 cm por 1 cm destinada a embutir a iluminação LED, o painel será iluminado por fita de led, IP 65, na temperatura de cor de 3000k, iluminando a lateral, a instalação da fita, bem como custo dos demais elementos como fonte e outros, deverá ser contemplado no serviço.</p> <p>O armário baixo integrado ao painel apresenta características semelhantes ao painel, ele possui duas divisórias internas que facilita a organização de cabos e equipamentos. Está prevista a instalação de trilhos e rodízios para portas deslizantes, otimizando o uso do espaço e a acessibilidade ao conteúdo armazenado, o puxador metálico deverá ser no modelo cava a 45°.</p>
2	Prateleiras	1 conjunto	<p>As prateleiras foram desenvolvidas para proporcionar organização e praticidade, integrando-se ao ambiente com leveza e sofisticação. Sua estrutura é composta por módulos com divisórias internas em MDF, distribuídas de forma equilibrada para acomodar objetos decorativos, materiais de apoio ou itens institucionais. A composição modular permite flexibilidade no uso e contribui para a harmonia visual do conjunto, reforçando a funcionalidade do espaço. O acabamento segue o padrão Duratex, com aplicação nas tonalidades Nogueira e Grafite, que conferem ao mobiliário um aspecto elegante e acolhedor e que conversam com os demais elementos do projeto. As prateleiras são fixadas por meio de parafusos invisíveis, garantindo um acabamento limpo e contínuo, sem interferências visuais. As vistas técnicas detalham a geometria e dimensões do mobiliário, evidenciando a integração entre funcionalidade e estética no projeto da sala de reunião.</p>
3	Bancada de apoio	1 unid.	<p>A bancada de apoio foi projetada para atender às necessidades funcionais da sala de reunião, servindo como ponto de apoio para serviços de café, água e materiais diversos. O móvel é composto por módulos com portas e prateleiras internas, permitindo o armazenamento de utensílios e suprimentos. Os puxadores são do tipo cava a 45°, embutidos na estrutura. O acabamento da bancada utiliza MDF nas tonalidades Nogueira e Grafite, da linha Duratex. O projeto prevê espaço técnico para instalação de lixeiras com área livre para ventilação. As vistas técnicas detalham a composição do mobiliário, incluindo cortes e perspectivas que orientam a execução. A bancada está integrada ao conjunto de mobiliários da sala, respeitando os alinhamentos e proporções definidos no projeto.</p>

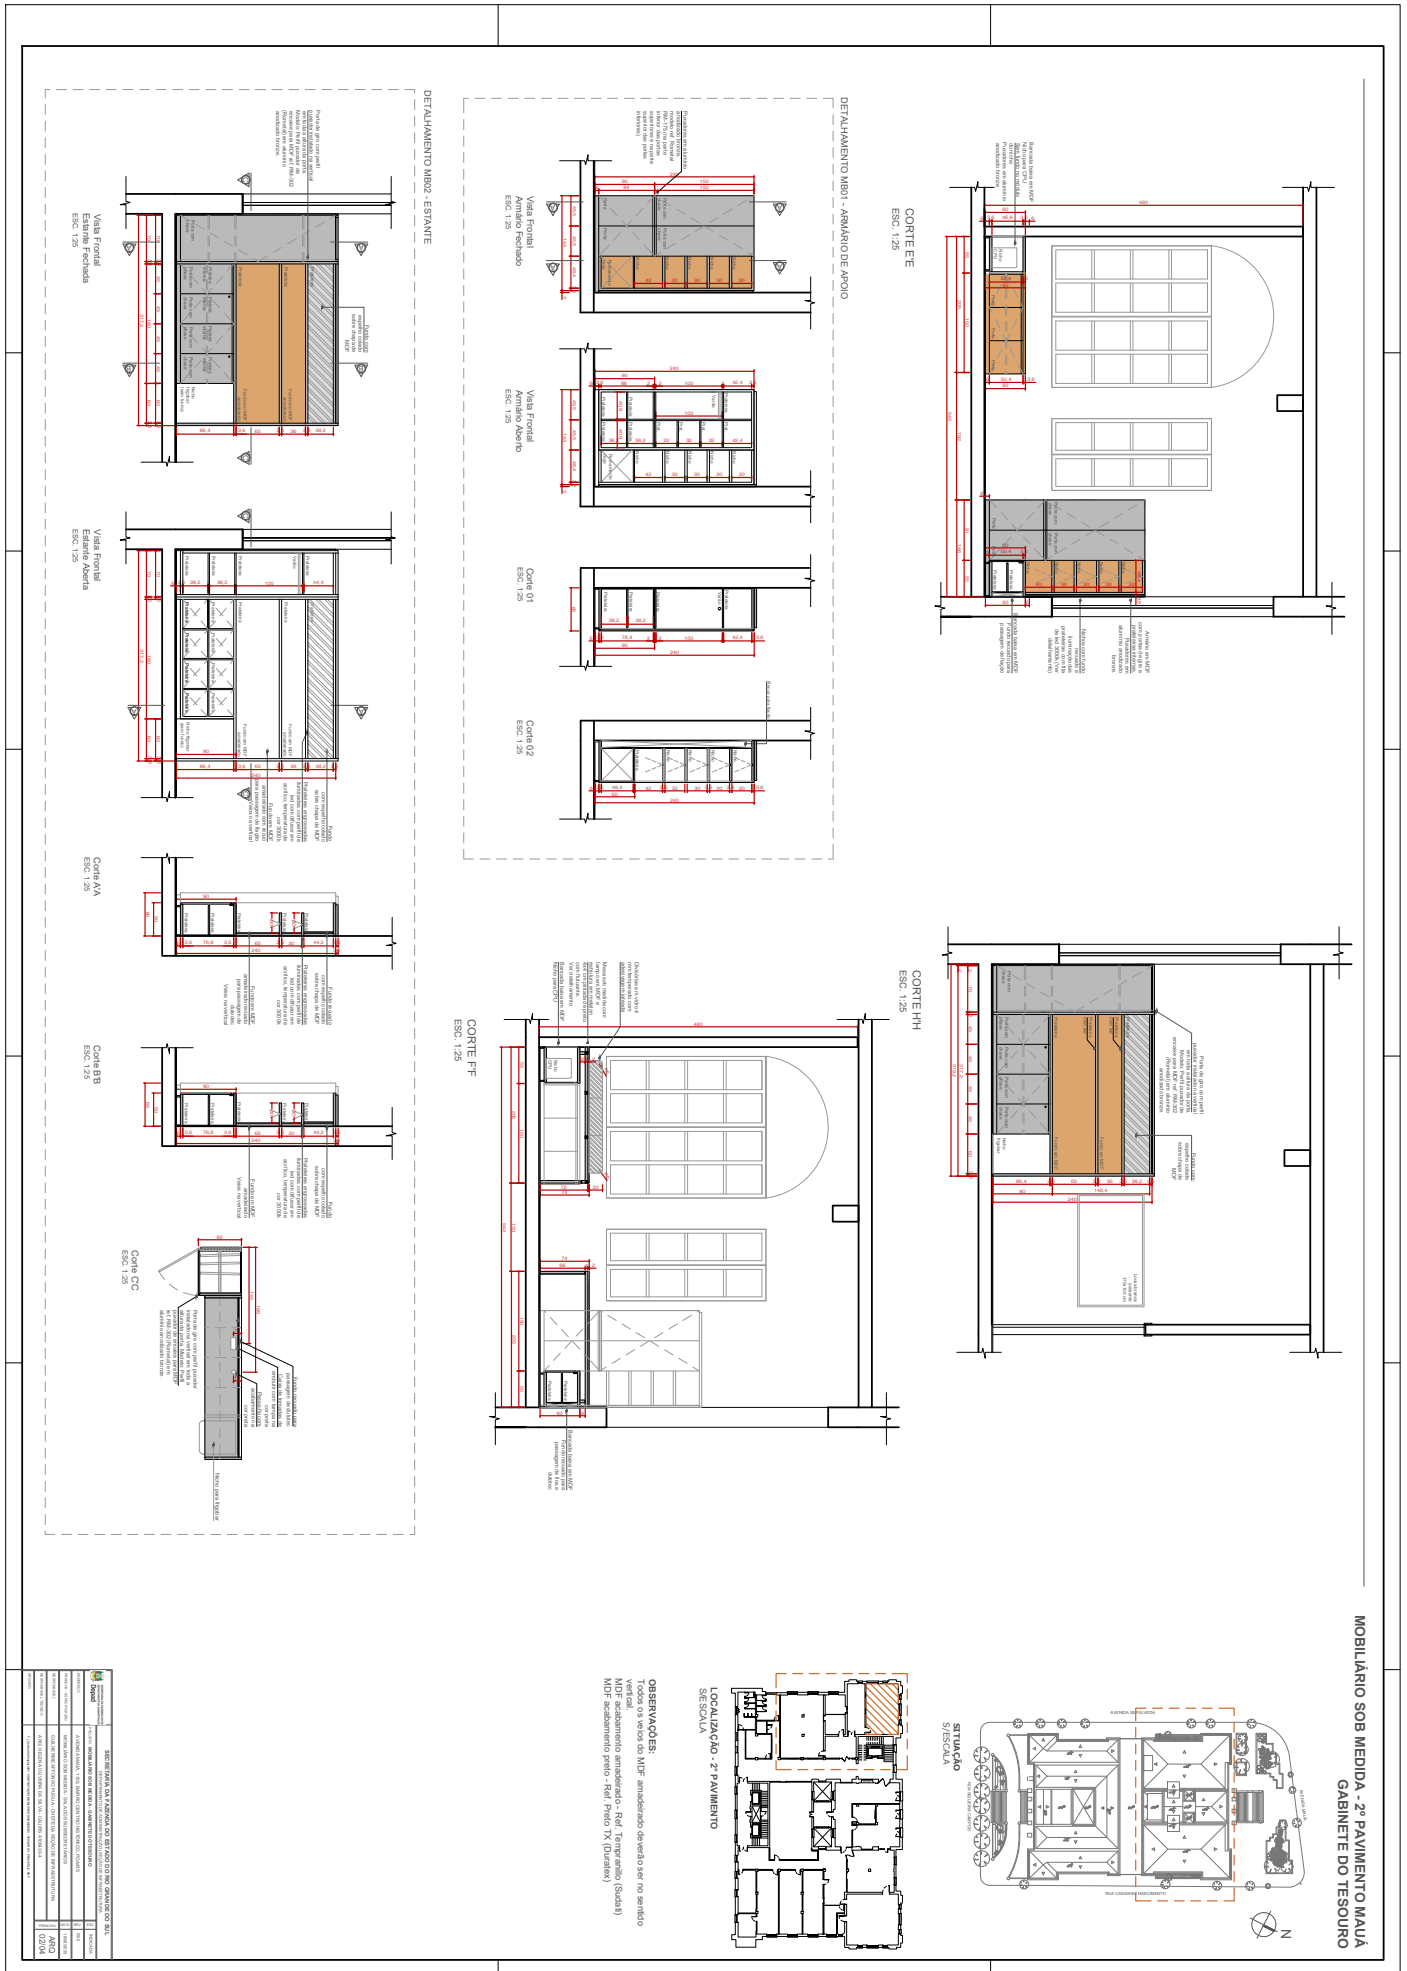




SALA DE REUNIÃO GSF

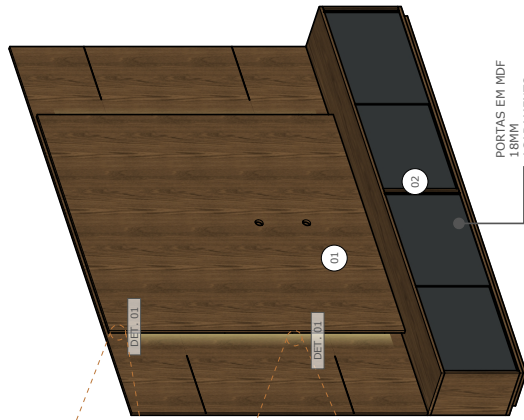

AFASTAMENTO DE 5cm DO PAINEL PARA INSTALAÇÃO DO LED

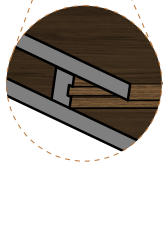

CAVA DE 1cm X 1cm NA PARTE SUPERIOR DA PRATELEIRA PARA EMBUTIR FITAS DE LED.



R FRISOS NO PAINEL COM 80cm DE LARGURA, 0,5cm DE ALTURA E 0,5cm DE PROFUNDIDADE.



PUXADOR EM CAVA 45° EM PERFIL METÁLICO



01 PLANTA - PAINEL ESCALA 1:25



02 VISTA FRONTAL - PAINEL ESCALA 1:25

LEGENDA MOBILIÁRIO

- 01. PAINEL
- 02. ARMÁRIO

MATERIALIDADE

- MDF - NOGUEIRA DURATEX
- MDF - GRAFITE DURATEX


NOTAS:

- 1) Medidas indicadas em centímetros
- 2) Todas as medidas devem ser conferidas no local antes da execução.


SECRETARIA DA FAZENDA DO ESTADO DO RIO GRANDE DO SUL		SECRETARIA DA FAZENDA DO ESTADO DO RIO GRANDE DO SUL	
DEPARTAMENTO DE ADMINISTRAÇÃO / SEÇÃO DE INFRAESTRUTURA		DEPARTAMENTO DE ADMINISTRAÇÃO / SEÇÃO DE INFRAESTRUTURA	
PROJETO REFORMA SALA DE REUNIÃO GSF		PROJETO REFORMA SALA DE REUNIÃO GSF	
ENDEREÇO	Av. Mauá 1155, Porto Alegre, RS	INDICADA	R00
PRANCHA ESPECIFICAÇÃO	DETALHAMENTO PAINEL	DATA	11/08/2025
RESPONSÁVEL	GUILHERME AFFONSO PUGLIA - CHEFE DA SEÇÃO DE INFRAESTRUTURA	REV.	
RESPONSÁVEL TÉCNICO	FARLEY DOS SANTOS NASCIMENTO, CAU A240209-2	PRANCHA	ARQ 01/04
ARQUIVO			




SALA DE REUNIÃO GSF

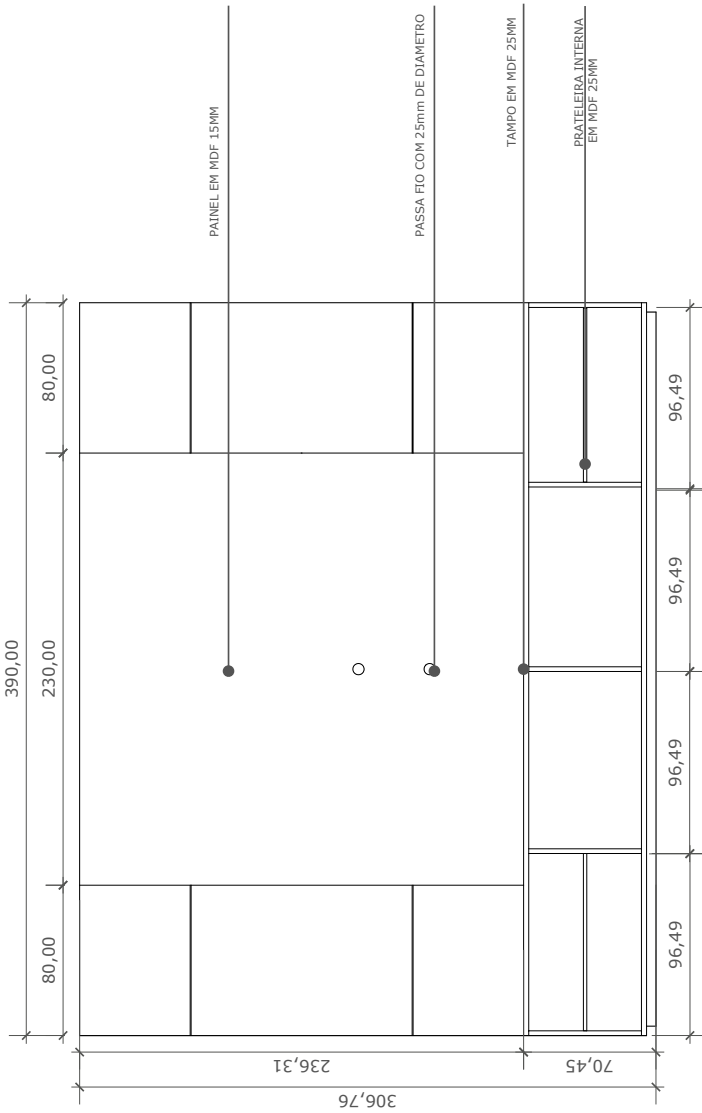

04 VISTA FRONTAL INTERNA - PAINEL
ESCALA 1:25

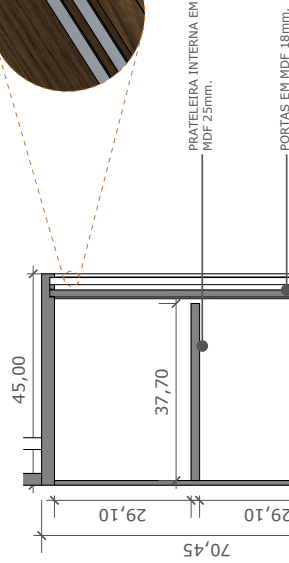

05 CORTE - ARMÁRIO PAINEL
ESCALA 1:25

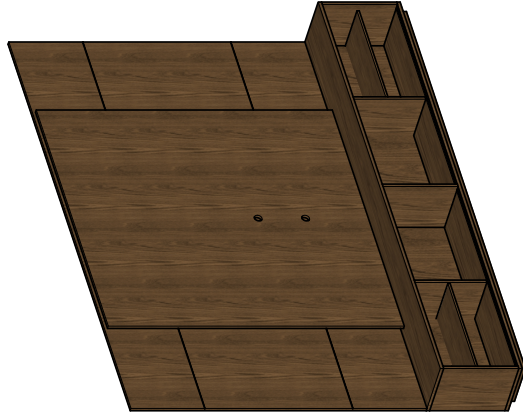

06 ISOMÉTRICA VISTA INTERNA - ARMÁRIO PAINEL
SEM ESCALA

MATERIALIDADE



MDF - NOGUEIRA DURATEX
MDF - GRAFITE DURATEX

NOTAS:

- 1) Medidas indicadas em centímetros
- 2) Todas as medidas devem ser conferidas no local antes da execução.


SECRETARIA DA FAZENDA DO ESTADO DO RIO GRANDE DO SUL		SECRETARIA DA FAZENDA DO ESTADO DO RIO GRANDE DO SUL	
DEPARTAMENTO DE ADMINISTRAÇÃO / SEÇÃO DE INFRAESTRUTURA		DEPARTAMENTO DE ADMINISTRAÇÃO / SEÇÃO DE INFRAESTRUTURA	
PROJETO REFORMA SALA DE REUNIÃO GSF			
ENDEREÇO	Av. Mauá 1155, Porto Alegre, RS	INDICADA	INDICADA
PRANCHA ESPECIFICAÇÃO	DETALHAMENTO ARMÁRIO	REV. ESC	R00
RESPONSÁVEL	GUILHERME AFFONSO PUGLIA - CHEFE DA SEÇÃO DE INFRAESTRUTURA	DATA	11/08/2025
RESPONSÁVEL TÉCNICO	FARLEY DOS SANTOS NASCIMENTO, CAU A240209-2	PRANCHA	ARQ 01/04
ARQUIVO			




SALA DE REUNIÃO GSF



07 VISTA SUPERIOR - PRATELEIRA
1:25

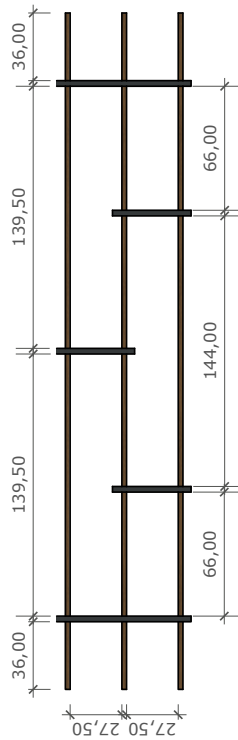


08 VISTA FRONTAL - PRATELEIRA
1:25

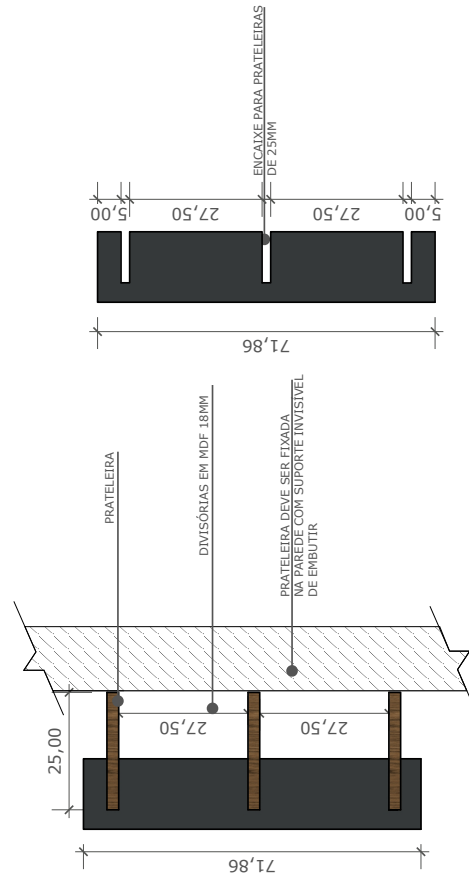

09 VISTA LATERAL ESQUERDA - PRATELEIRA
1:10

10 VISTA LATERAL ESQUERDA - DIVISÓRIA PRATELEIRA
1:10

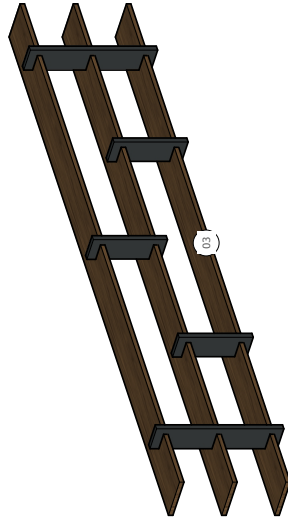

11 ISO - DIVISÓRIA PRATELEIRA
5/8

LEGENDA MOBILIÁRIO

- 03. PRATELEIRA
- 04. BALCÃO COFFEE BREAK

MATERIALIDADE

- MDF - NOGUEIRA DURATEX
- MDF - GRAFITE DURATEX


NOTAS:

- 1) Medidas indicadas em centímetros
- 2) Todas as medidas devem ser conferidas no local antes da execução.


SECRETARIA DA FAZENDA DO ESTADO DO RIO GRANDE DO SUL DEPARTAMENTO DE ADMINISTRAÇÃO / SEÇÃO DE INFRAESTRUTURA PROJETO REFORMA SALA DE REUNIÃO GSF		INDICADA ESC. R00	
ENDEREÇO	Av. Mauá 1155, Porto Alegre, RS	DATA	11/08/2025
PRANCHA ESPECIFICAÇÃO	DETALHAMENTO PRATELEIRA	REV.	
RESPONSÁVEL	GUILHERME AFFONSO PUGLIA - CHEFE DA SEÇÃO DE INFRAESTRUTURA	PRANCHA	ARQ 01/04
RESPONSÁVEL TÉCNICO	FARLEY DOS SANTOS NASCIMENTO, CAU A240209-2		
ARQUIVO			





SALA DE REUNIÃO GSF

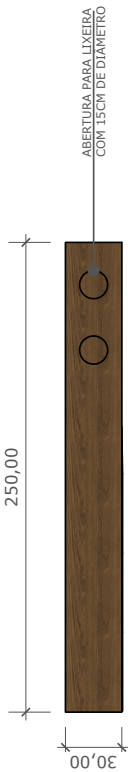


12 VISTA SUPERIOR - BALCÃO COFFEE BREAK
1:1,25

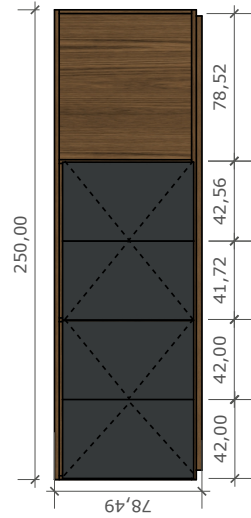


13 VISTA FRONTAL - BALCÃO COFFEE BREAK
1:2,25

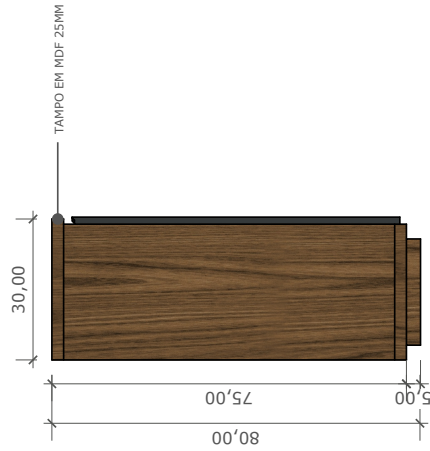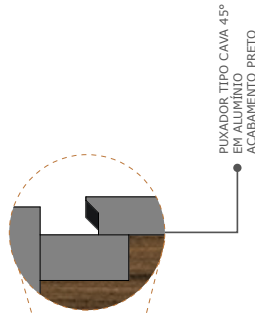

14 VISTA LATERAL ESQUERDA - BALCÃO COFFEE BREAK
1:1,10

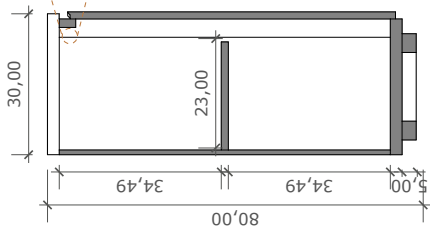

15 CORTE LATERAL ESQUERDA - BALCÃO COFFEE BREAK
1:1,10

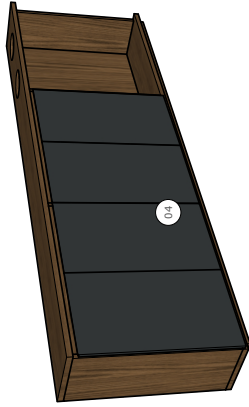

16 ISOMÉTRICA - BALCÃO COFFEE BREAK SEM ESCALA

- LEGENDA MOBILIÁRIO**
- 03. PRATELEIRA
 - 04. BALCÃO COFFEE BREAK

MATERIALIDADE

- MDF - NOGUEIRA DURATEX
- MDF - GRAFITE DURATEX

- NOTAS:**
- 1) Medidas indicadas em centímetros
 - 2) Todas as medidas devem ser conferidas no local antes da execução.

SECRETARIA DA FAZENDA DO ESTADO DO RIO GRANDE DO SUL DEPARTAMENTO DE ADMINISTRAÇÃO / SEÇÃO DE INFRAESTRUTURA PROJETO	SECRETARIA DA FAZENDA DO ESTADO DO RIO GRANDE DO SUL DEPARTAMENTO DE ADMINISTRAÇÃO / SEÇÃO DE INFRAESTRUTURA	
	REFORMA SALA DE REUNIÃO GSF	
ENDEREÇO	Av. Mauá 1155, Porto Alegre, RS	INDICADA
PRANCHA ESPECIFICAÇÃO	DETALHAMENTO BALCÃO COFFEE BREAK	REV. ESC
RESPONSÁVEL	GUILHERME AFFONSO PUGLIA - CHEFE DA SEÇÃO DE INFRAESTRUTURA	DATA
RESPONSÁVEL TÉCNICO	FARLEY DOS SANTOS NASCIMENTO, CAU A240209-2	REV.
ARQUIVO		INDICADA
		R00
		DATA
		11/08/2025
		ARQ
		01/04