PROA Processos Administrativos e-Gov

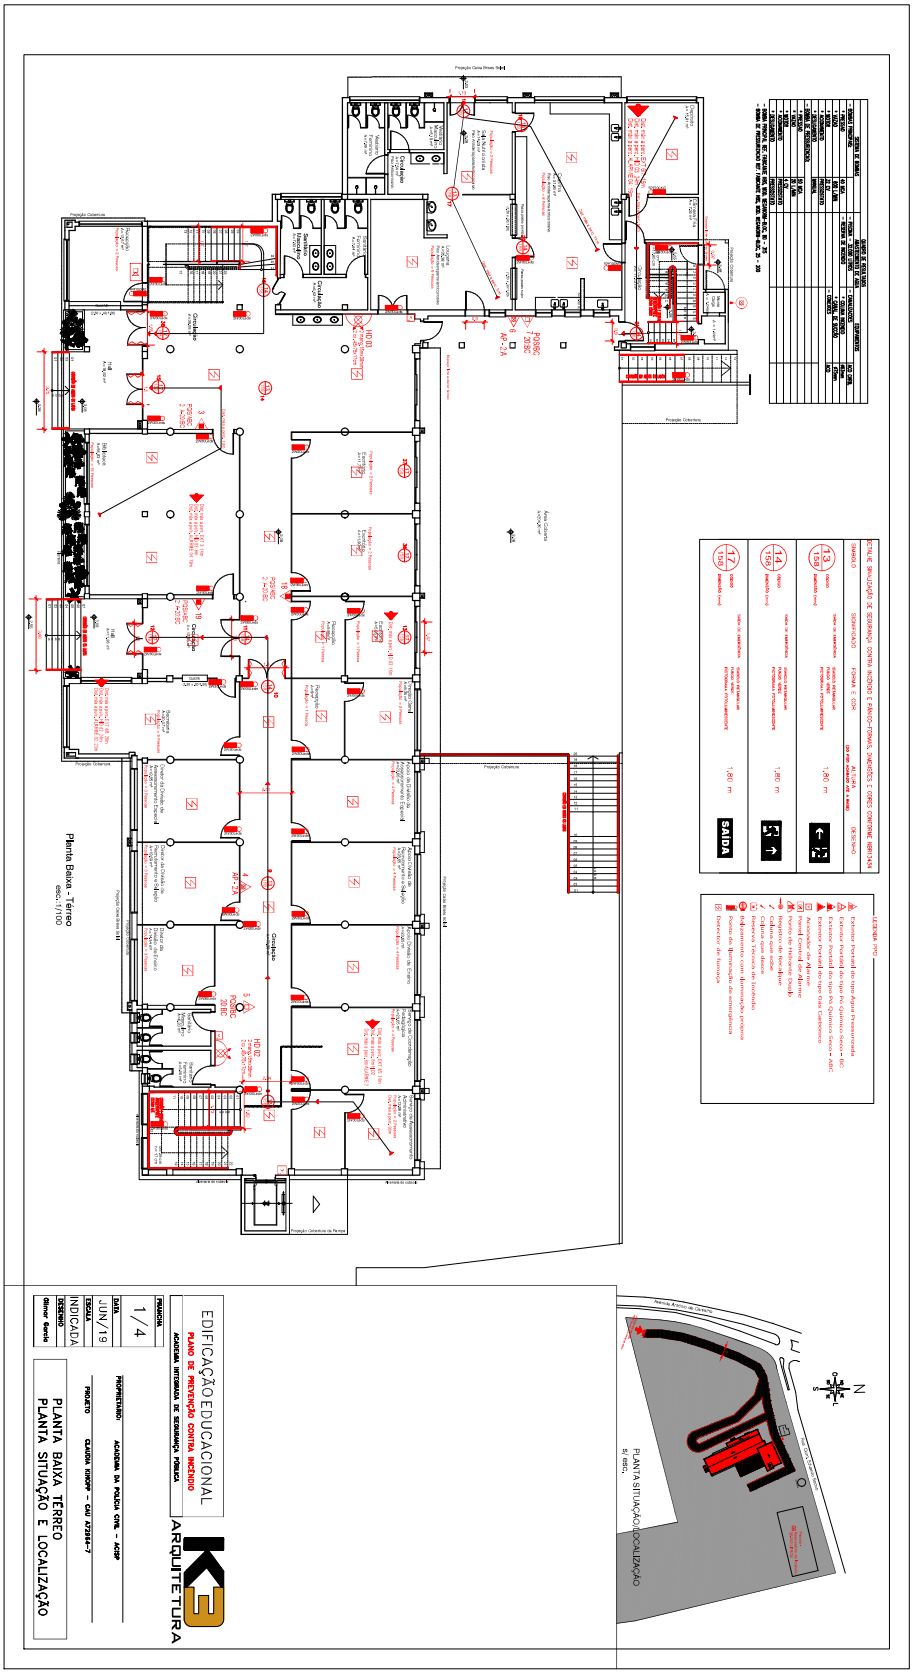
EDIFICAÇÃO EDUCACIONAL
PLANO DE PREVENÇÃO CONTRA INCÊNDIO
ACADEMIA INTEGRADA DE SEGURANÇA PÚBLICA
ARQUITETURA
PRANCHA
1/4
DATA
JUN/19
ESCALA
INDICADA
DESENHO
Gilmar Gerchi
PROPRIETÁRIO
ACADEMIA DA POLÍCIA CIVIL – ACISP
PROJETO
PLANTA BAIXA TÉRREO
PLANTA SITUAÇÃO E LOCALIZAÇÃO
Planta Baixa - Térreo
esc. 1/100
PLANTA SITUAÇÃO/LOCALIZAÇÃO
esc. indicada

PROA Processos Administrativos e-Gov

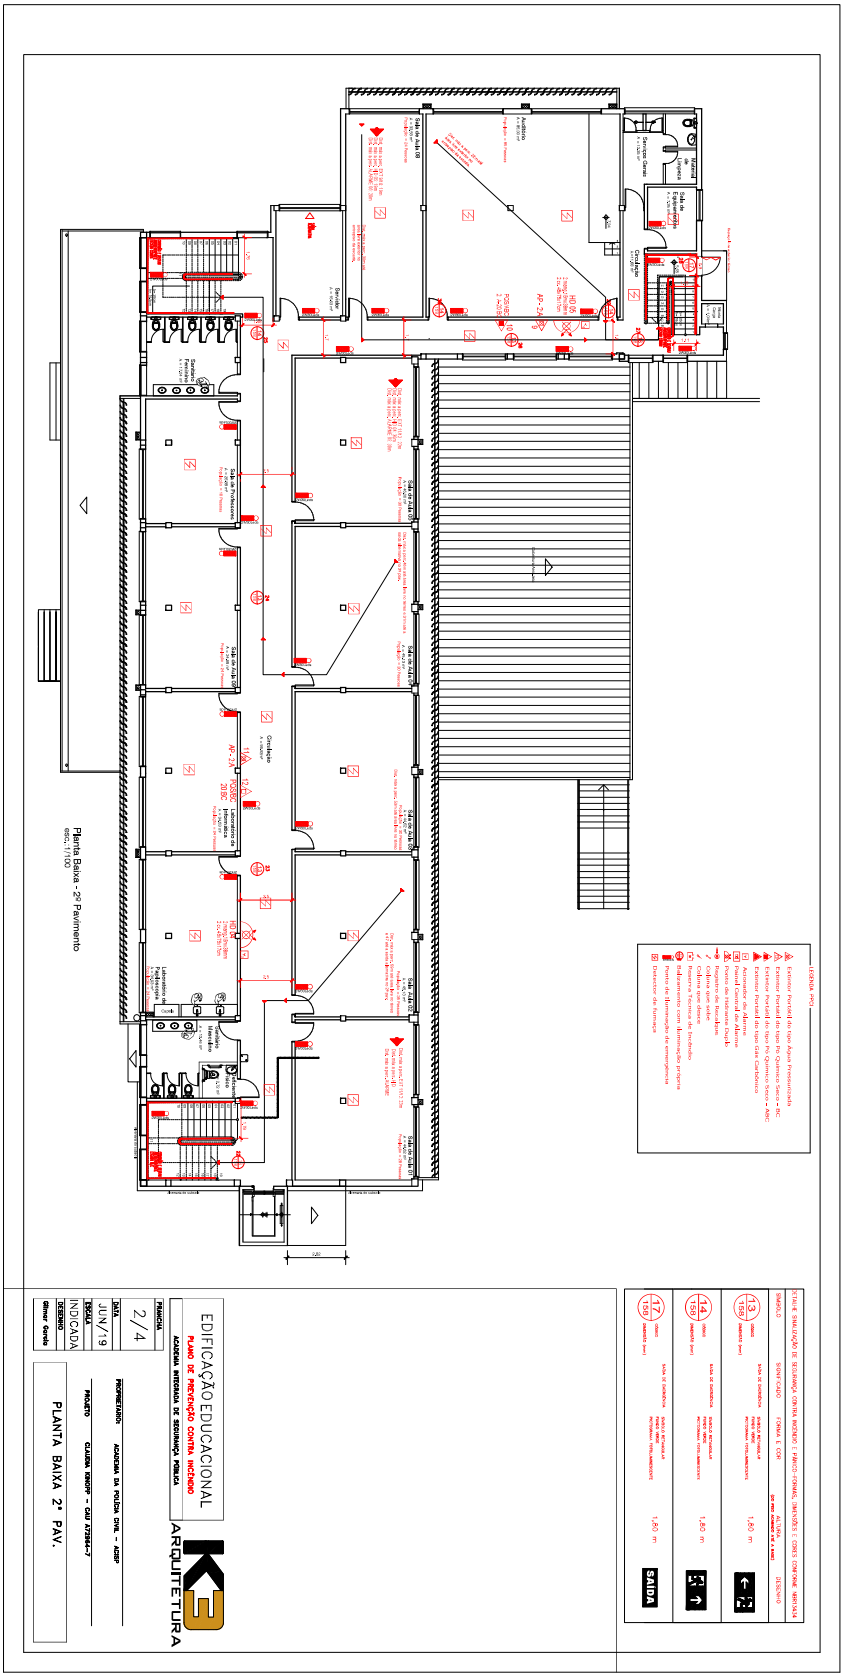

PROA Processos Administrativos e-Gov
21120400029141

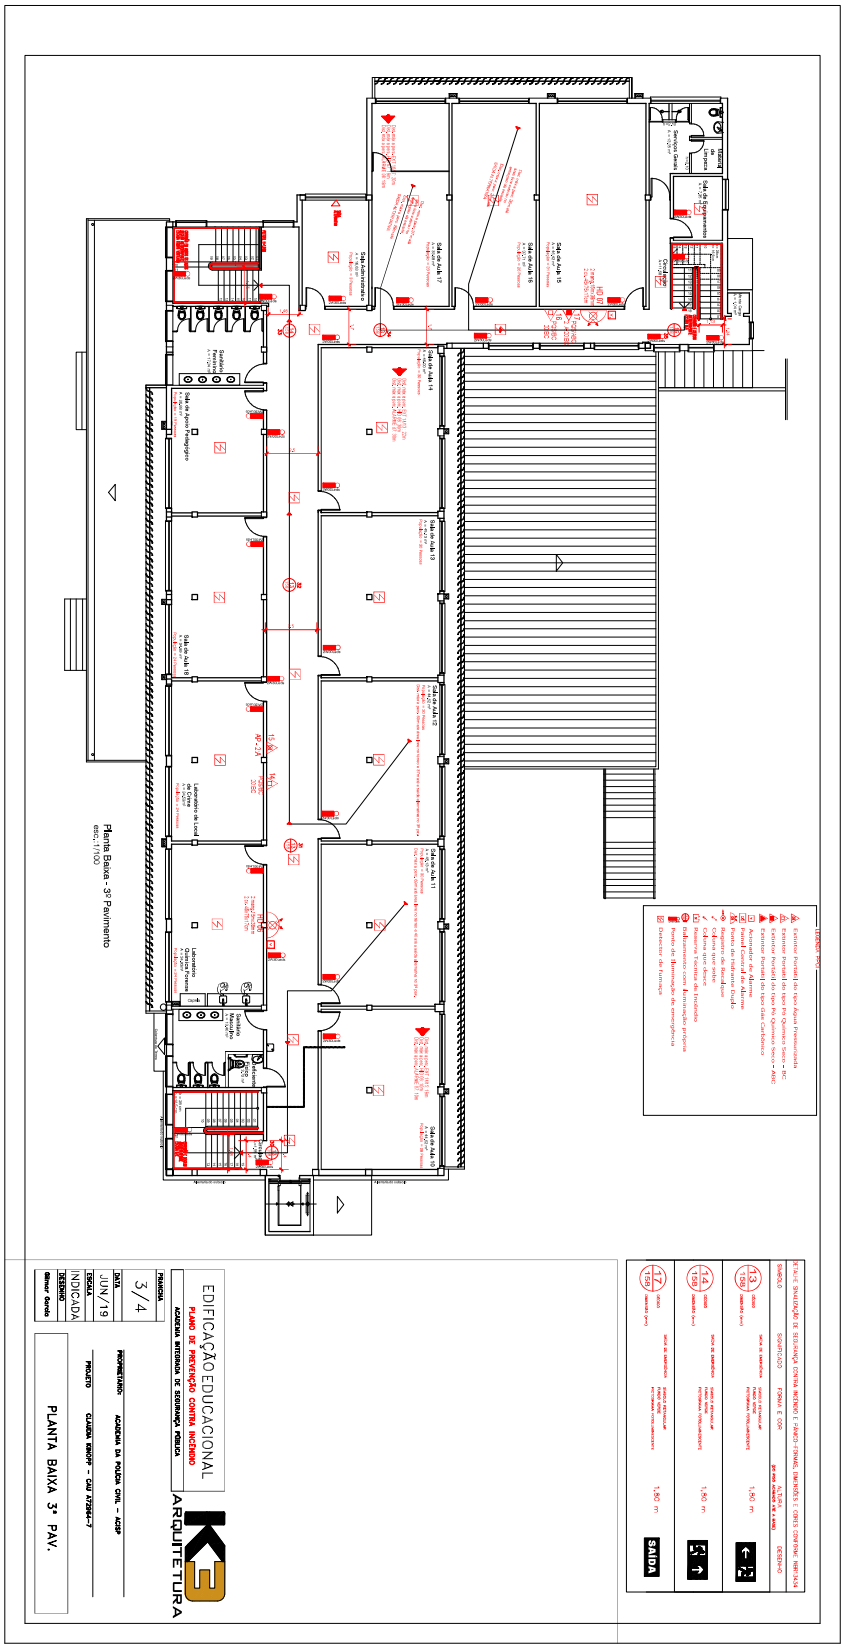
Planta Baixa - 3º Pavimento
Escala: 1:100
Sala de Aula 11
Sala de Aula 12
Sala de Aula 13
Sala de Aula 14
Sala de Aula 15
Sala de Aula 16
Sala de Aula 17
Sala de Aula 18

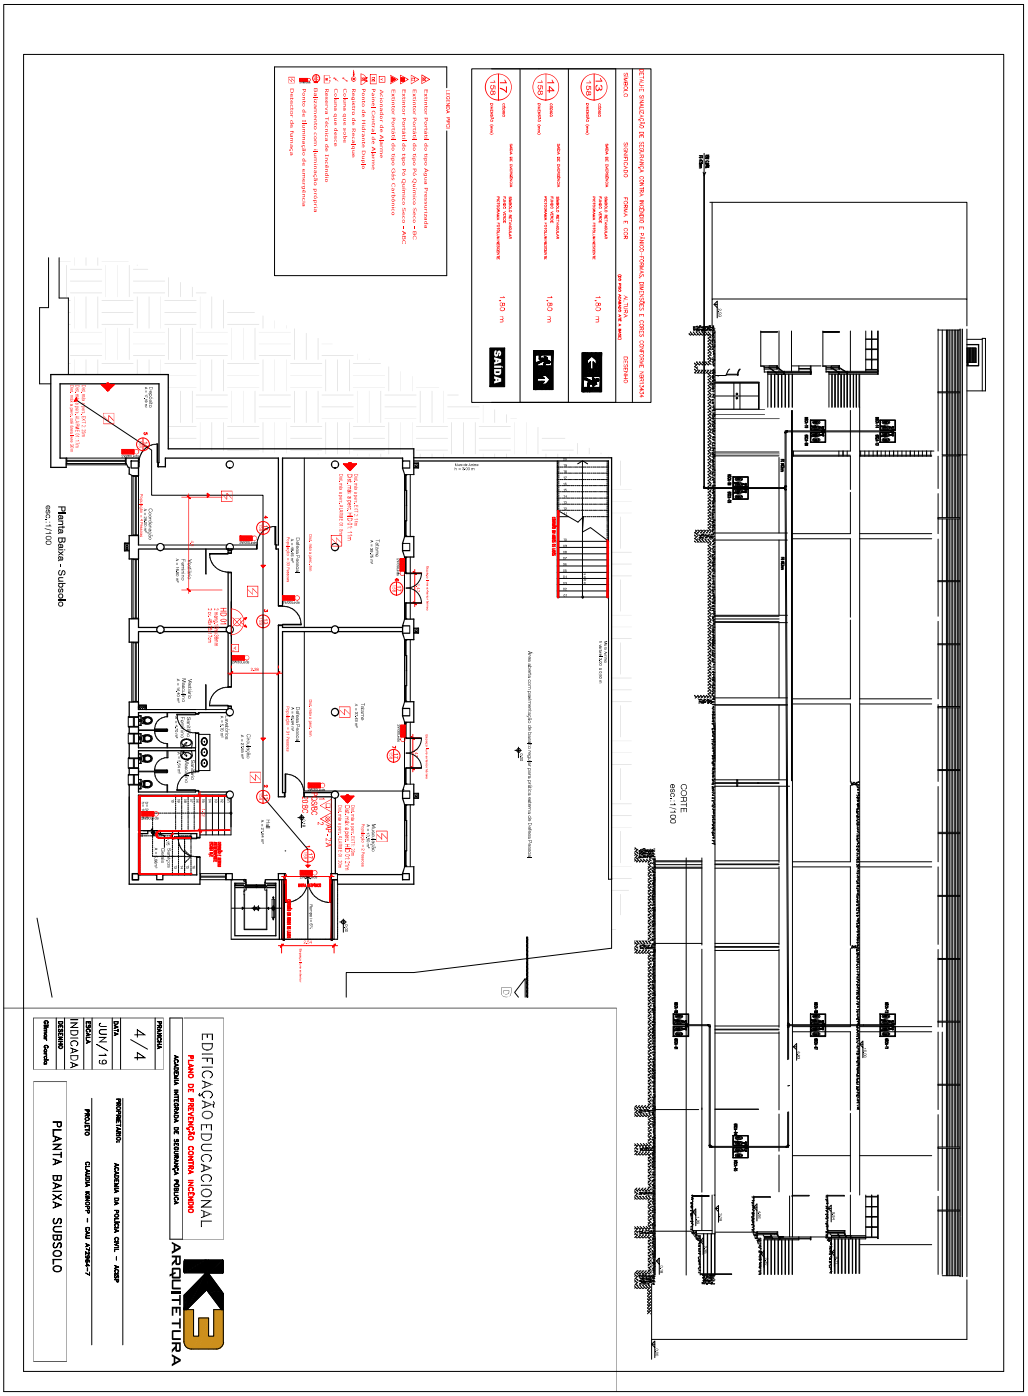
DETALHE SINALIZAÇÃO DE SEGURANÇA CONTRA INCÊNDIO E PÂNICO: FORMAS, DIMENSÕES E CORES CONFORME NBR13434-1
SIMBOLO
SIGNIFICADO
FORMA E COR
DIMENSÕES
1,80 m
SAÍDA
LEGENDA PPCI
Extintor Portátil do tipo Água Pressurizada
Extintor Portátil do tipo Pó Químico Seco – BC
Extintor Portátil do tipo Pó Químico Seco – ABC
Acionador Manual de Alarme
Ponto Central de Alarme
Ponto de Iluminação Emergência
Detector de fumaça
Planta Baixa - Subsolo
escala: 1/100
CORTE
escala: 1/100
EDIFICAÇÃO EDUCACIONAL
PLANO DE PREVENÇÃO CONTRA INCÊNDIO
ARQUITETURA
PRANCHA
4/4
DATA
JUN/19
ESCALA
INDICADA
DESENHO
PROPRIETÁRIO: ACADEMIA DA POLÍCIA CIVIL – ACISP
PROJETO CLAUDIA KNIEPP – CAU A72964-7
PLANTA BAIXA SUBSOLO