


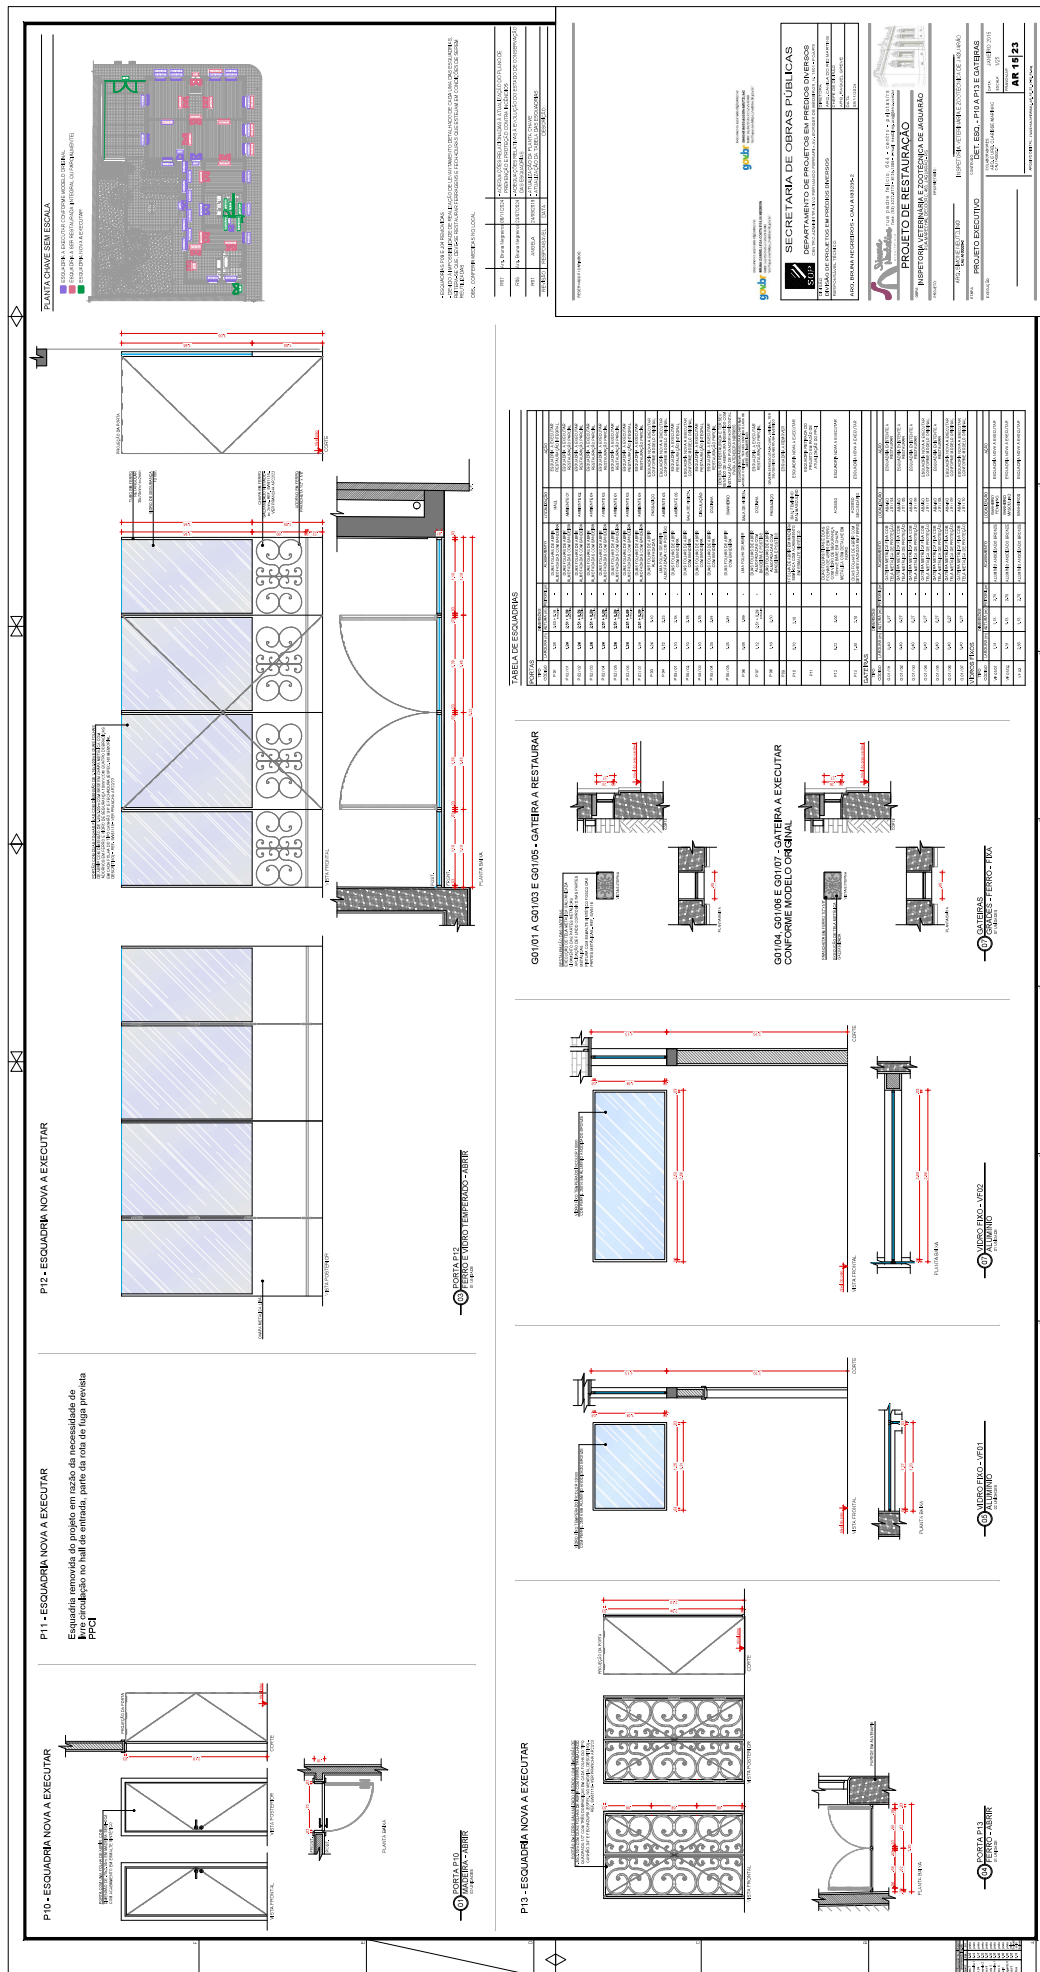





2615000019130



[illegible]























CORTE E-E
EBCAL: 1/20
02

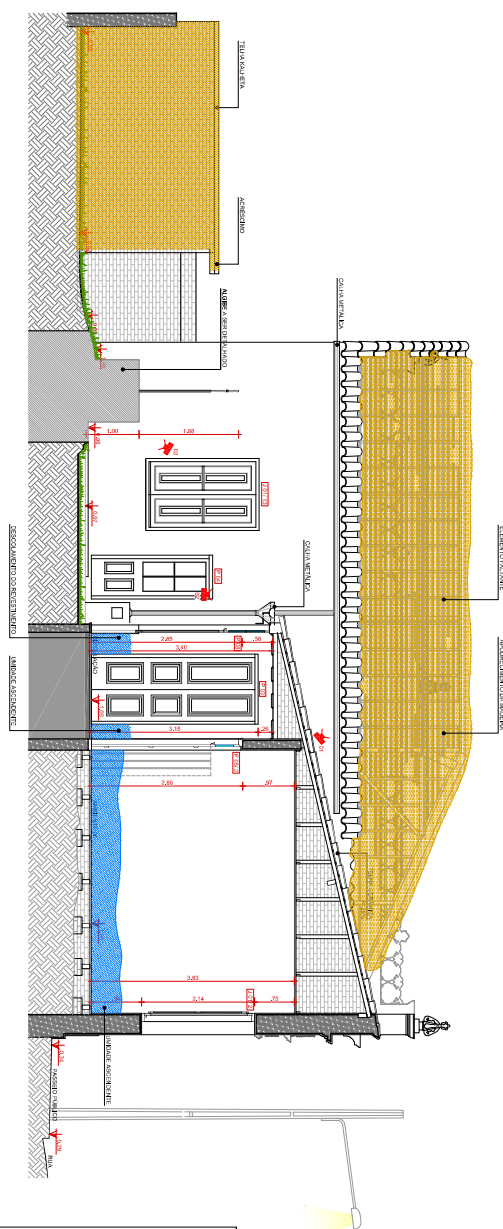

02 ESCALA: 1/20

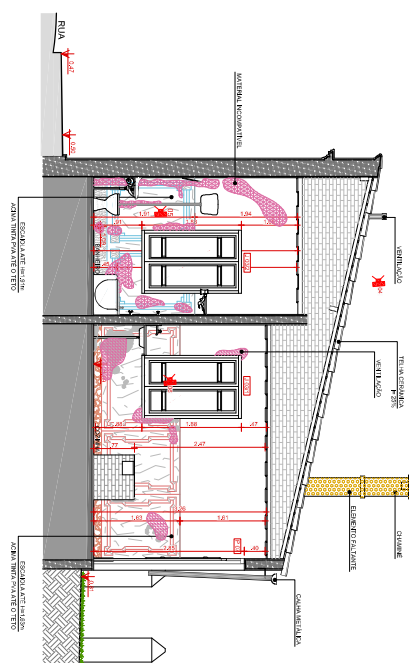

CONVENÇÕES	



PAREDE EM ALVENARIA DE TIJOLOS CERÂMICOS LARGURA VARIÁVEL

REVISÃO	RESPONSÁVEL	DATA	DESCRIÇÃO


[illegible]


ARO. SIMONE NEUTZLING
CRA 140023/2

INSPECTORIA VETERINÁRIA E ZOOTÉCNICA DE JAGUARI

ETAPK

DIAGNOSTICO


1



26/02/2026 10:31:19 SEAPI/DICAP/445207001 ANEXAR. 319



26150000019130

