



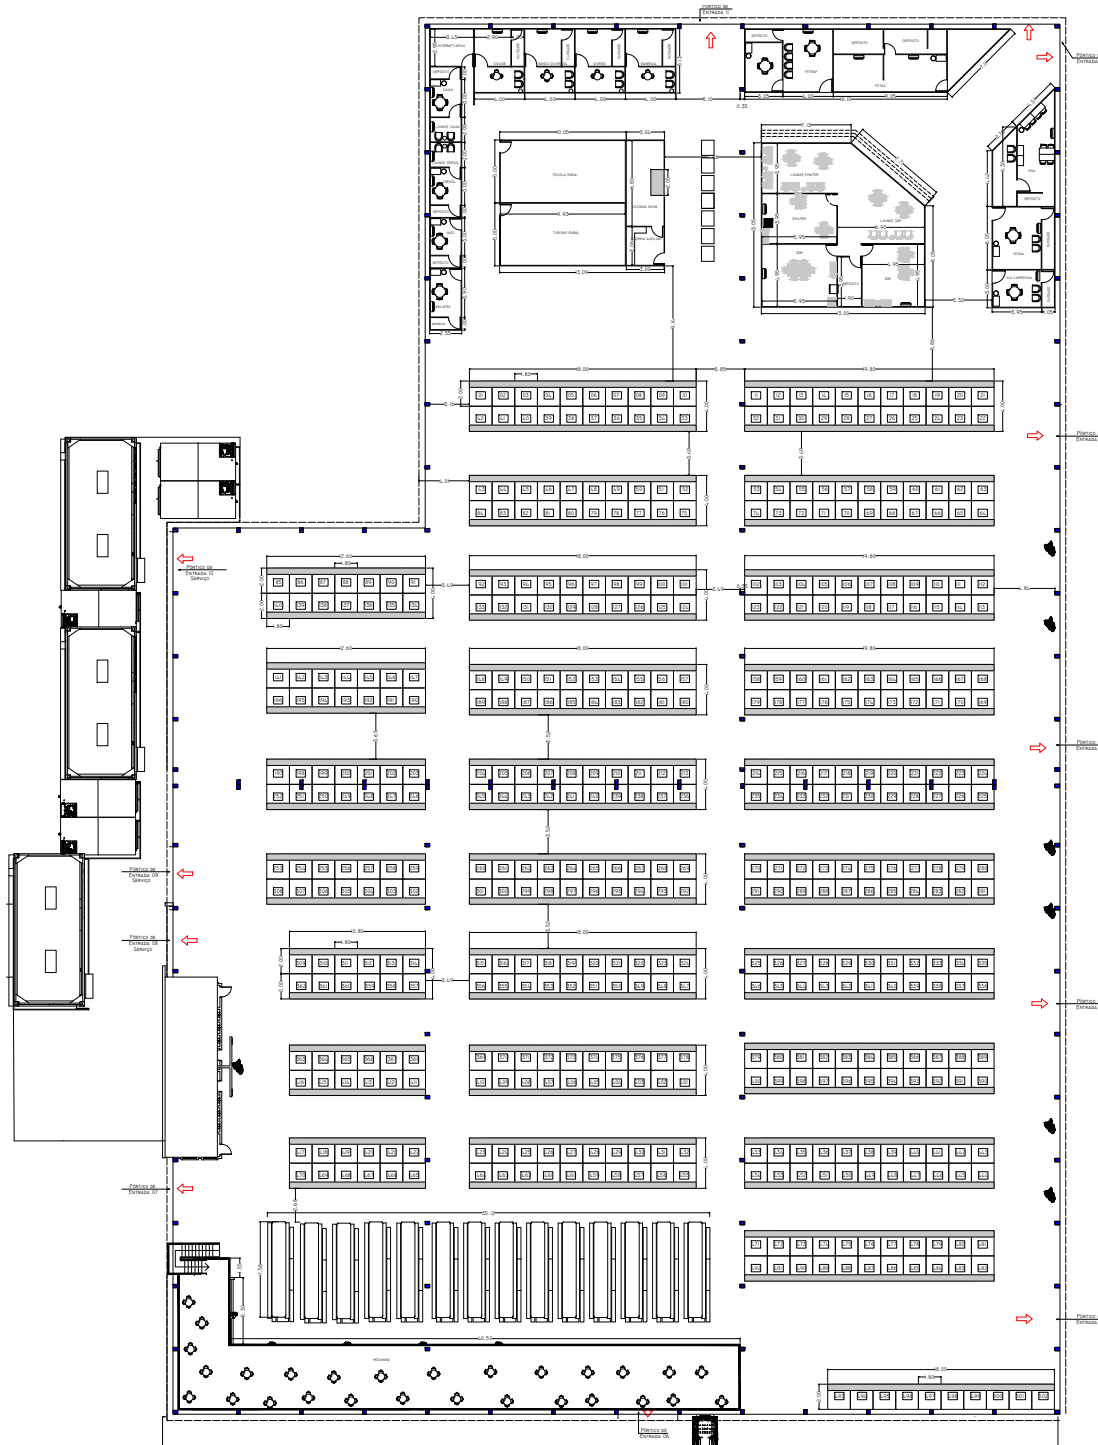

PLANTA BAIXA - COM MEZANINO

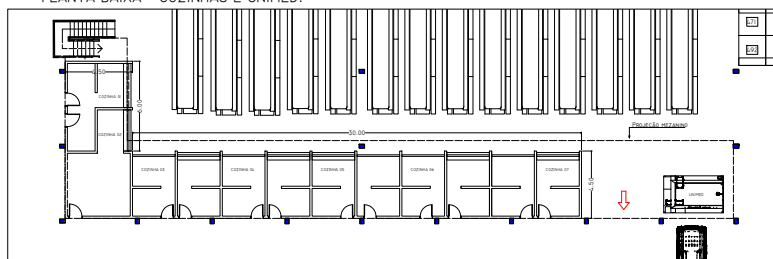

PLANTA BAIXA - COZINHAS E UNIMED.



CRÓQUI FERIA DA AGRICULTURA FAMILIAR SABOR GAÚCHO - EXPOINTER			
PROJETO ARQUITETÔNICO	PROJETO GRÁFICO	PROJETO DE DESENVOLVIMENTO RURAL	PROJETO DE DESENVOLVIMENTO RURAL
PROJETO ARQUITETÔNICO	PROJETO GRÁFICO	PROJETO DE DESENVOLVIMENTO RURAL	PROJETO DE DESENVOLVIMENTO RURAL
PROJETO ARQUITETÔNICO	PROJETO GRÁFICO	PROJETO DE DESENVOLVIMENTO RURAL	PROJETO DE DESENVOLVIMENTO RURAL



26310000028230

