


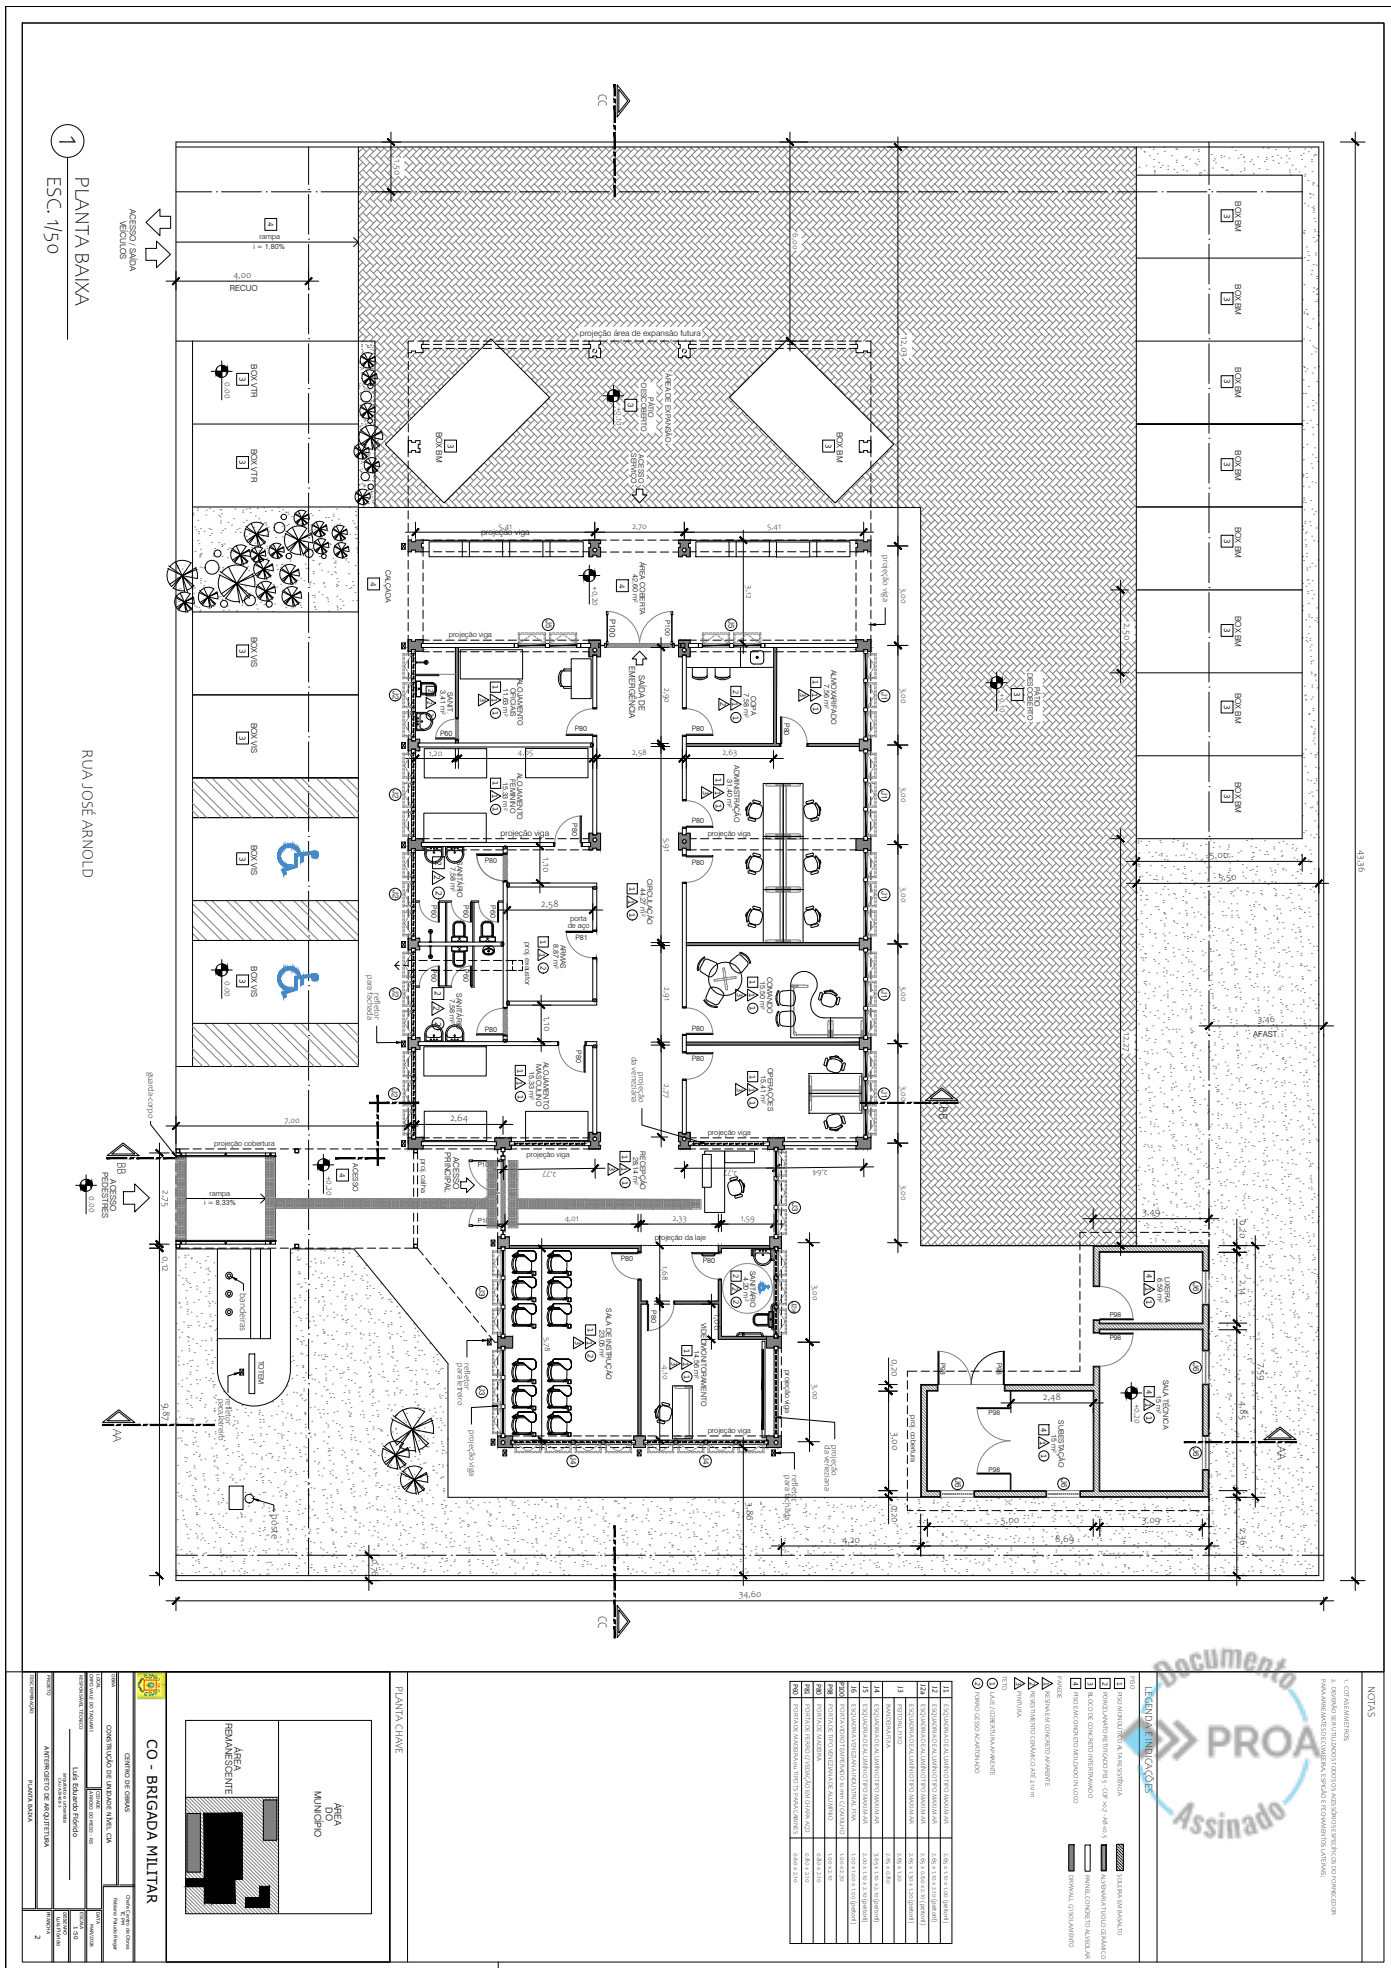



23120300224776

Nome do documento: anteprojeto_CIA_ARROIO DO MEIO_rv3-PLANTA BAIXA.pdf

Documento assinado por	Órgão/Grupo/Matrícula	Data
LUIS EDUARDO REIS FLÓRIDO DE MELO	BM / DLP-CO / 481837701	31/03/2026 12:39:49

