25220000035916

PROA Processos Administrativos e-Gov

Sistema de Coordenadas
Coordenadas Planas Sistema U T M

Origem das coordenadas:
Elipsóide: SIRGAS2000
N Equador acrescido de 10.000,000 m
E MC 51° acrescido de 500.000 m

Coordenadas Geodésicas do ponto: BASE
Latitude φ = 29°17'28,240" S
Longitude λ = 51°52'10,163" W
Coeficiente de Escala: K = 0,999688003

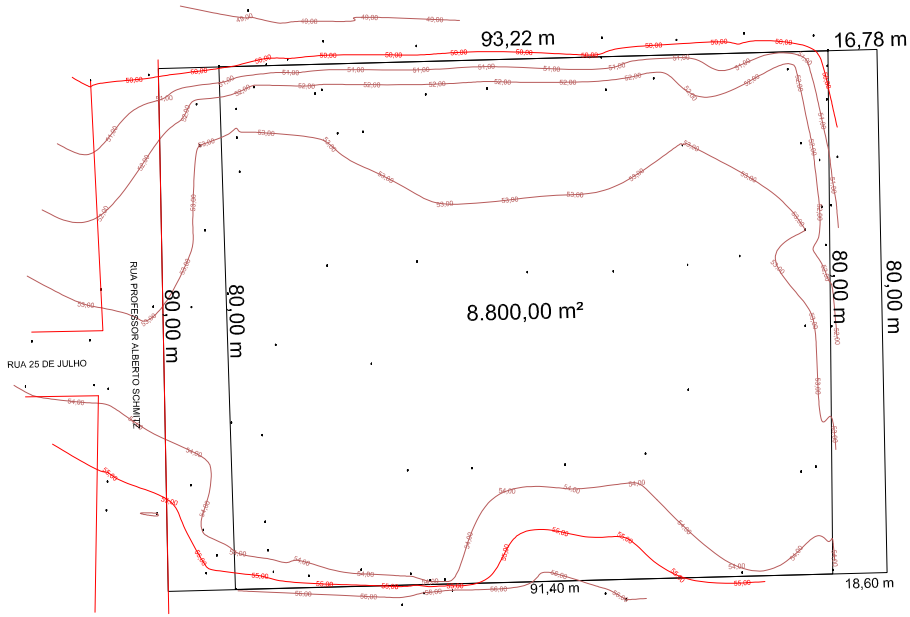

Escala Gráfica:

0 2,50 5 7,50 10 12,50 15 20 25 37,50 50

Convenções topográficas - NBR 13133

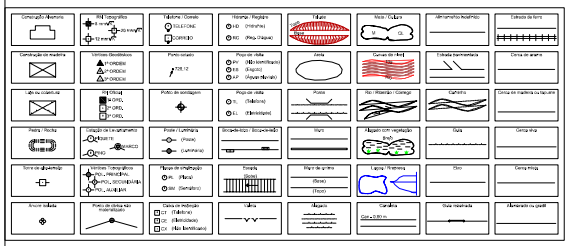

GeoTOP-SUL
ENGENHARIA E TOPOGRAFIA

Folha: 01

Objetivo:
Levantamento Planialtimétrico

Município:
Rua Professor Alberto Schimitz - Roca Sales

Área Total útil:
7.383,44 m²

Proprietários:
Prefeitura Municipal de Roca Sales

Área Total Cadastral:
8.800,00 m²

Imóvel:
Lote Urbano

Matrícula:
7.645

Escala:
1 / 500

Data:
18/09/2025

Proprietários:

Prefeitura Municipal de Roca Sales

Resp. Técnico:

ALEX DE OLIVEIRA:01213800099

Assinado de forma digital por ALEX DE OLIVEIRA:01213800099
Dados: 2025.09.18 16:25:24 -03'00'

Alex de Oliveira
CREA RS228008

Situação:

A2 = (594 X 420)

02/03/2026 14:59:25 SOP/DOP/375606802 PARA ANEXAR DOCUMENTO 511