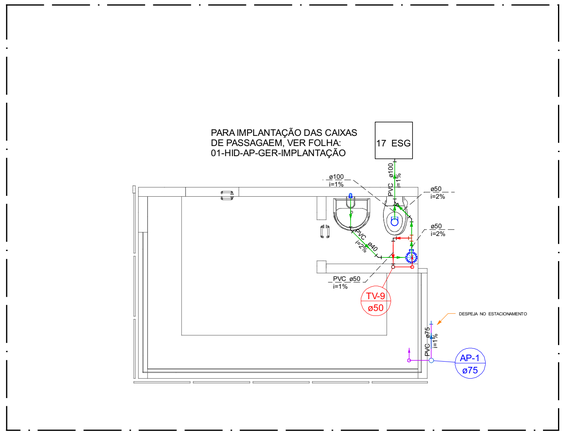

PLANTA TÉRREO - GUARITA - ESGOTO

1:50

PLANTA COBERTURA - GUARITA

1:50

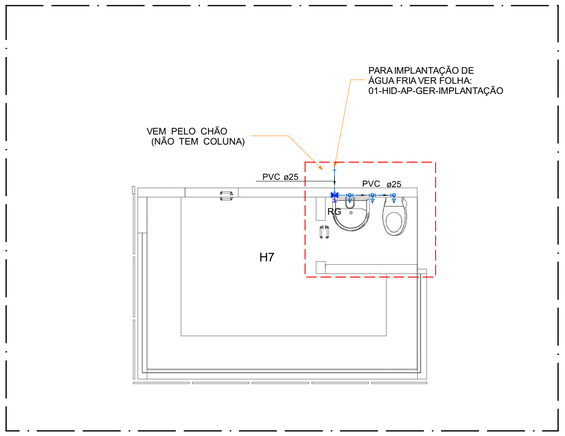

PLANTA TÉRREO - GUARITA - ÁGUA FRIA

1:50

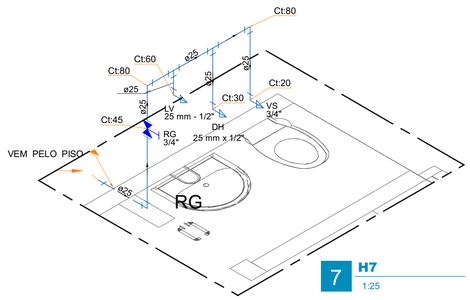

7 **H7**

1:25

ou ou ou	Possui continuidade em nível superior
ou ou ou	Possui continuidade em nível inferior
SETAS DE CONTINUIDADE PODEM OCORRER JUNTAS	

LEGENDA DOS CONDUTOS
Esgoto
Esgoto (Gordura)
Pluvial
Ventilação
Agua Fria
Água Fria Pelo Piso
Alimentação
Alimentação Pelo Piso

LEGENDAS

PLANTA DE SITUAÇÃO

1:1250

NOTAS:

1 - Nas esperas dos aparelhos haverá redução para diâmetro de 1/2".

2 - As alturas das esperas serão consideradas com o piso acabado.

3 - Os diâmetros das canalizações são indicados em milímetros.

4 - As tubulações de esgoto sanitário com diâmetro nominal igual ou inferior a 75mm, devem possuir declividade mínima de 2%.

5 - Observar as especificações no memorial descritivo e os detalhes em anexo.

6 - Todas as medidas e os níveis deverão ser conferidos no local.

7 - Deverá ser entregue a documentação "as built" para o recebimento da obra.

REVISÃO	DATA	ALTERAÇÃO	RESPONSÁVEL
TABELA DE REVISÕES			

Module ENGENHARIA

RAZÃO SOCIAL MODULO ENGENHARIA LTDA
CNPJ:33.485.988/0001-21
ENDEREÇO:AVENIDA PAULISTA,1636 - SALA 1504 - -BELA VISTA-SÃO PAULO - SP
CEP:01310-200
CONTATO:CONTATO@ENGMODULE.COM
TELEFONE.(11)9306-6705

PROA:N. PROJETO TERCERIZADO

ESTADO DO RIO GRANDE DO SUL
SECRETARIA DE OBRAS PÚBLICAS
SUBSECRETARIA DE INFRAESTRUTURA E PATRIMÔNIO PÚBLICO
DEPARTAMENTO DE PROJETOS EM PRÉDIOS DIVERSOS
CENTRO ADMINISTRATIVO FERNANDO FERRARI-AVBORGESDE MEDEIROS. N1501-POA/RS

DIRETOR(A) DPPD ARQ. CAMILA MARTINS STOLL	GERENTE DE PROJ. (DPPD) ENG. LEANDRO KRUPP
PROJETISTA: JCCAS CHRISTIAN CISTERNA TONIN:4558249683 04/05/2026 17:30:39 ENG. LUCCAS C. C. TONIN - CREA:5070626695	GERENTE: **LUCCAS TONIN** DOCUMENTAÇÃO PRISCILA BREYER
OBRA CRGIRD LAJEADO	ÁREA
LOCAL: RODOVIA ERS 130 KM 73,3 - ESQ. RUA JOÃO GOULART	MUNICÍPIO LAJEADO/ RS
PROJETO: **HIDROSSANITÁRIO**	ASSUNTO: **GUARITA** **PLANTAS E DETALHES**
ESCALA: 1 : 50 / DATA: 18/02/26	FOLHA: **1**
NOME DO ARQUIVO: 01-HID-AP-GER-GUARITA	