



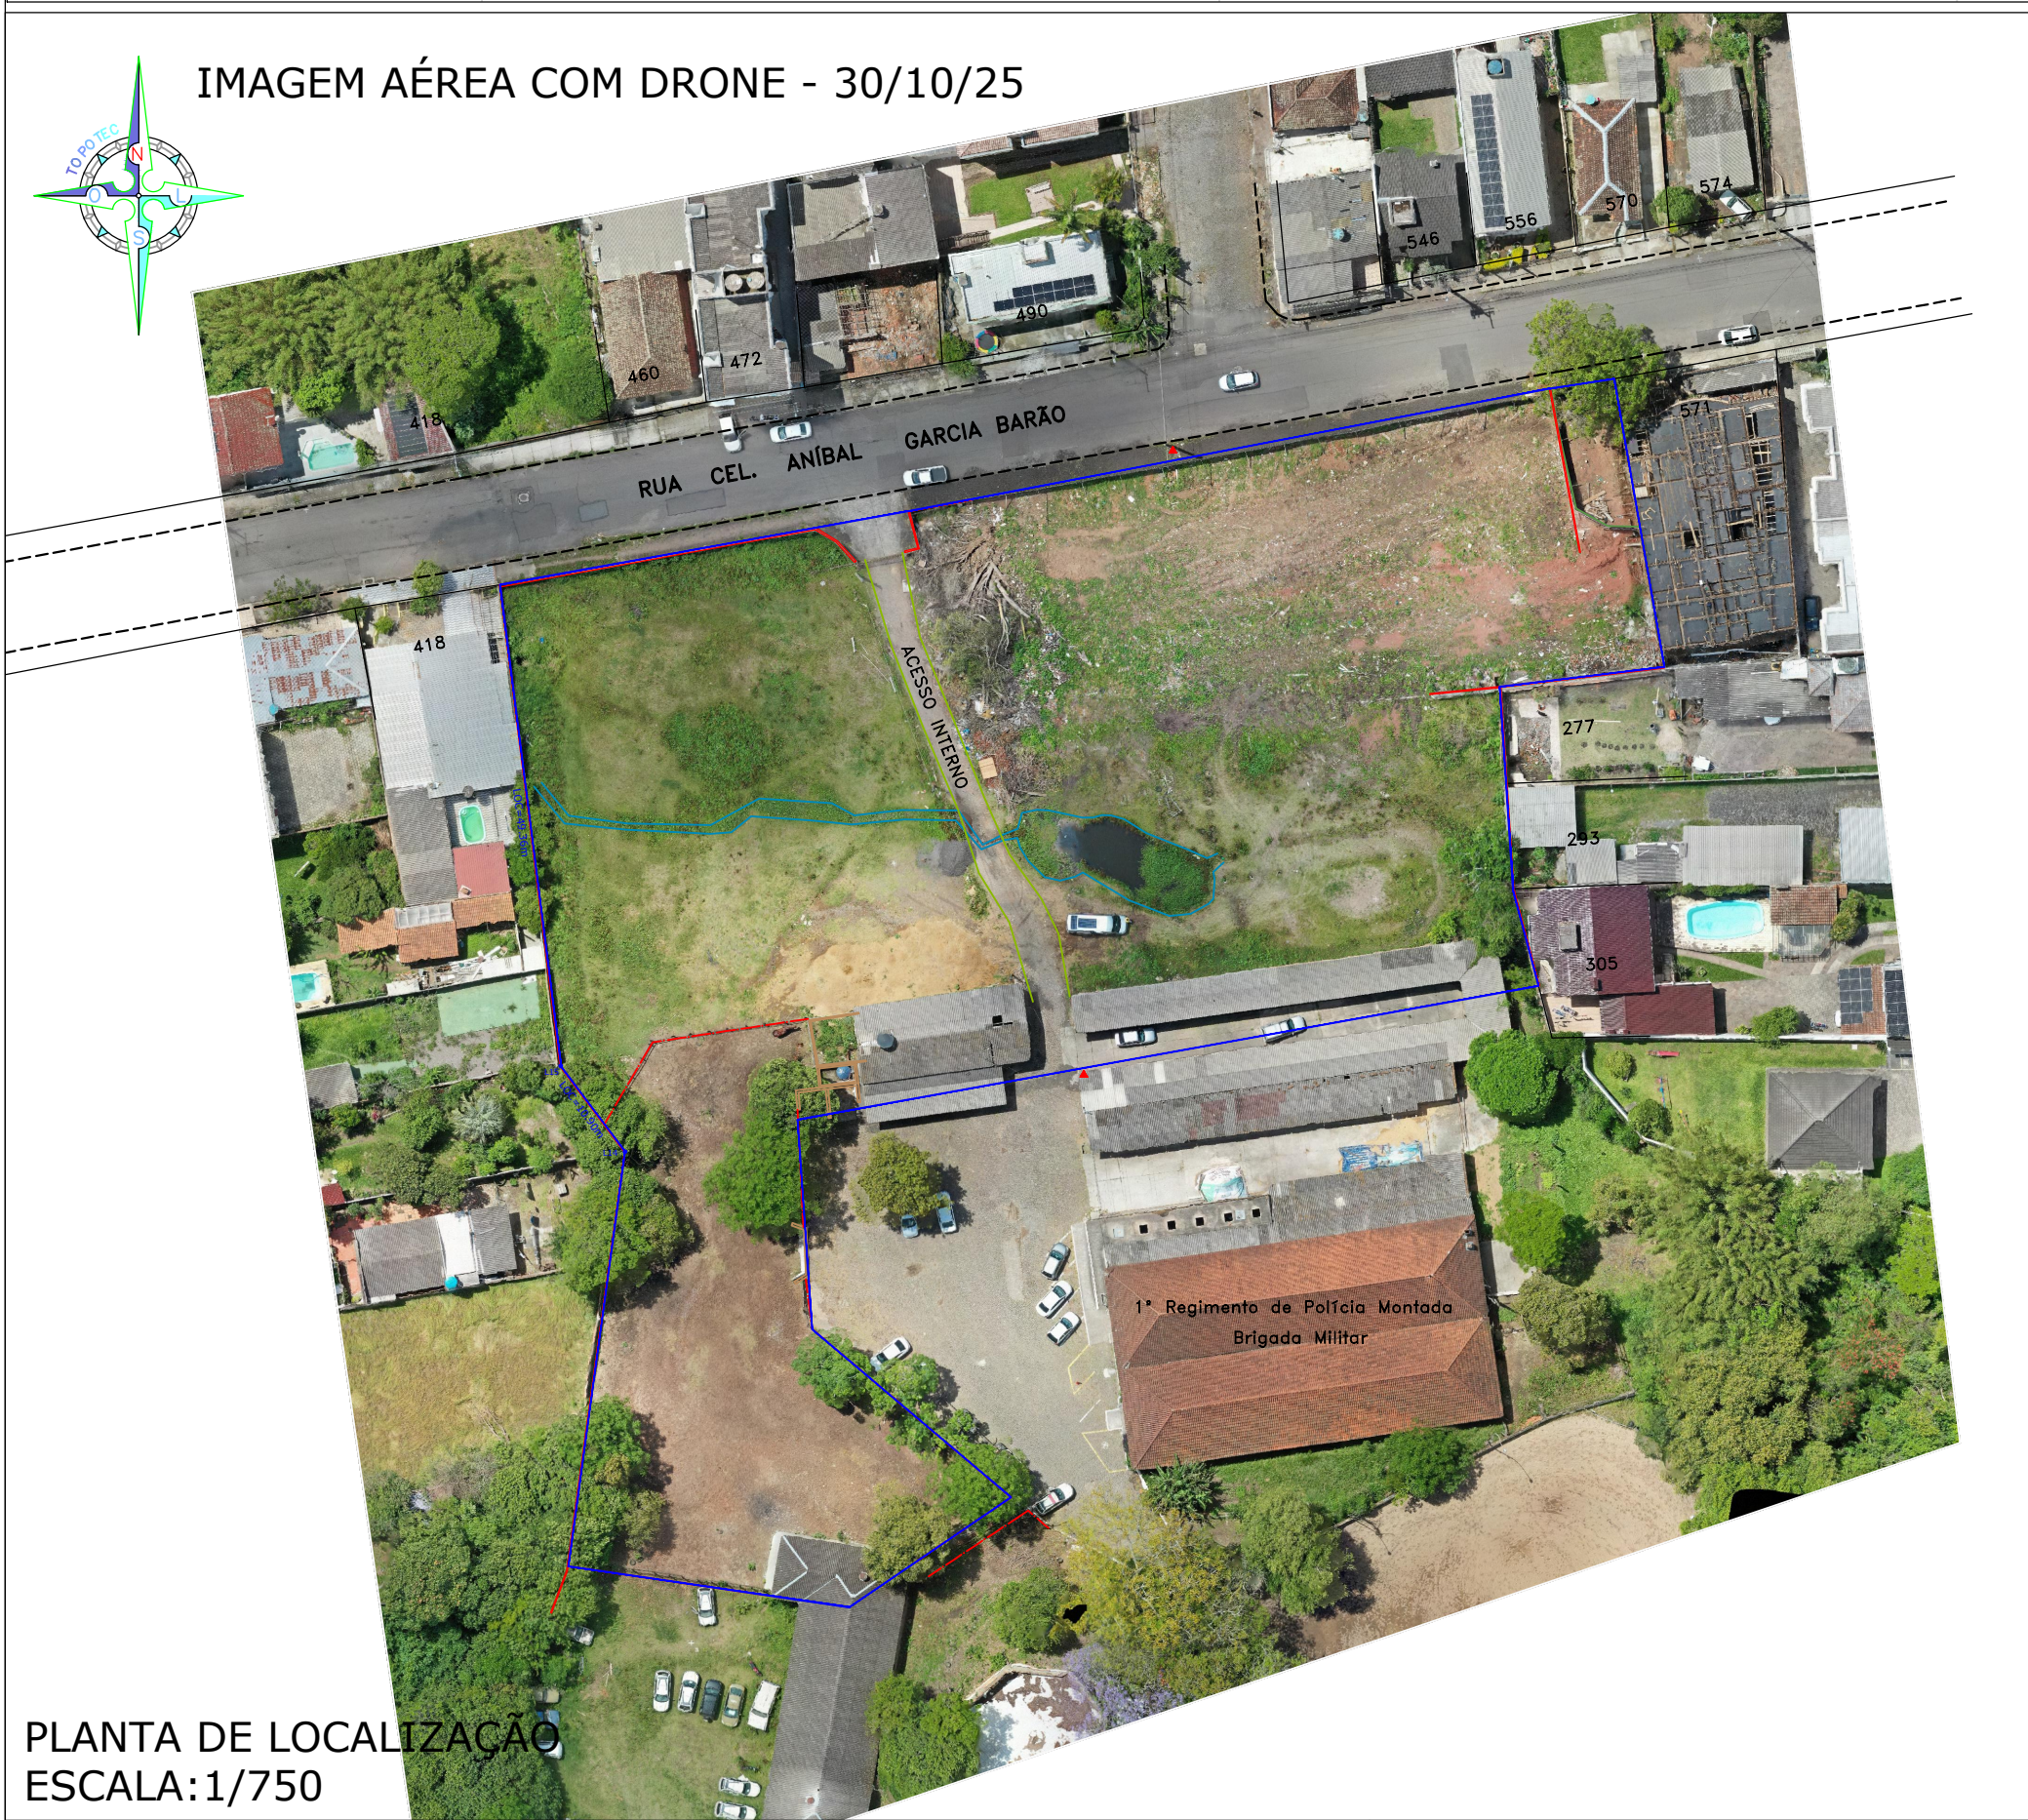


Tabela de Coordenadas POLIGONAL DE INTERESSE - Azimutes - Distâncias					
Ponto	Azimute	Distância(m)	X(m)	Y(m)	
L1			229511,817	6712834,926	
L2	79°48'22"	42,12	229553,276	6712842,381	
L3	79°09'45"	66,47	229618,556	6712854,878	
L4	81°28'23"	6,64	229625,119	6712855,862	
L5	170°09'42"	29,76	229630,204	6712826,540	
L6	263°14'02"	16,85	229613,476	6712824,555	
L7	176°16'30"	20,65	229614,817	6712803,954	
L8	165°15'59"	10,18	229617,407	6712794,108	
L9	259°46'23"	76,55	229542,077	6712780,517	
L10	176°05'05"	21,36	229543,535	6712759,209	
L11	130°14'07"	26,49	229563,759	6712742,097	
L12	235°48'55"	19,89	229547,302	6712730,920	
L13	278°17'14"	28,87	229518,729	6712735,082	
L14	7°49'36"	42,55	229524,523	6712777,232	
L15	323°10'40"	10,90	229517,993	6712785,954	
L1	352°48'45"	49,36	229511,817	6712834,926	
Area m2.		Area Ha.	Area Alq.	Perímetro m.	
7613,99		0,76	0,31	468,62	

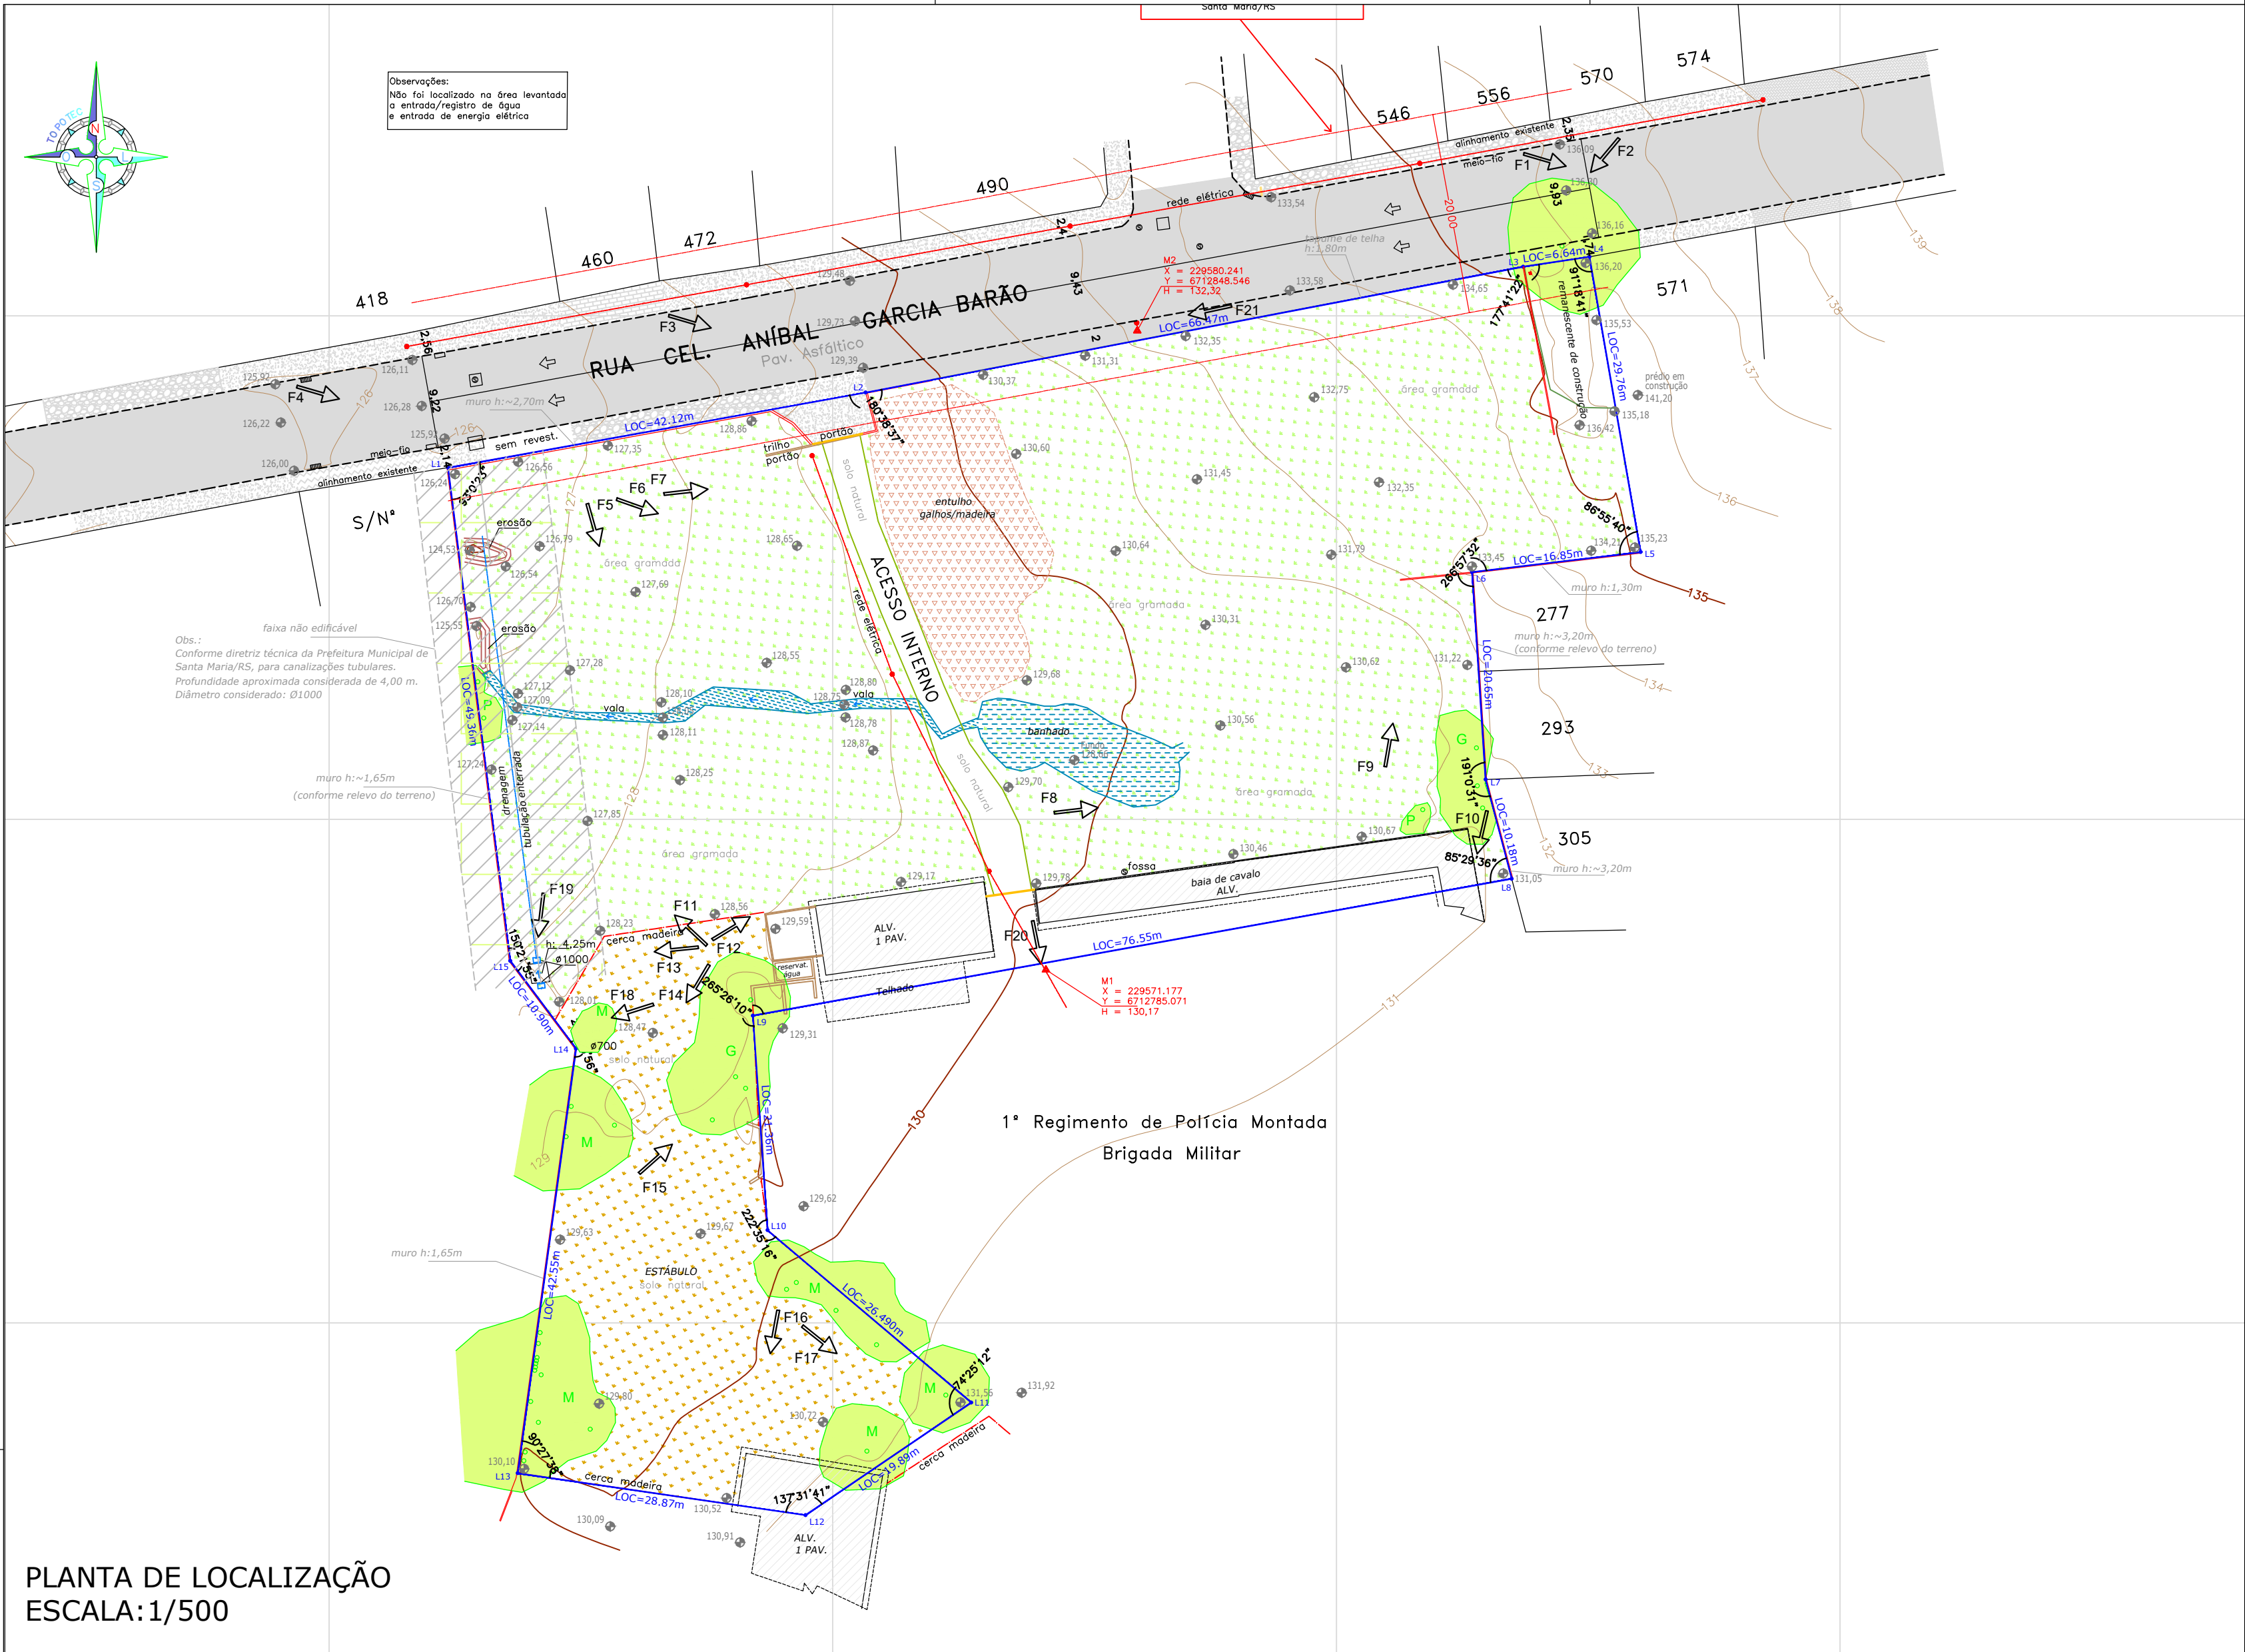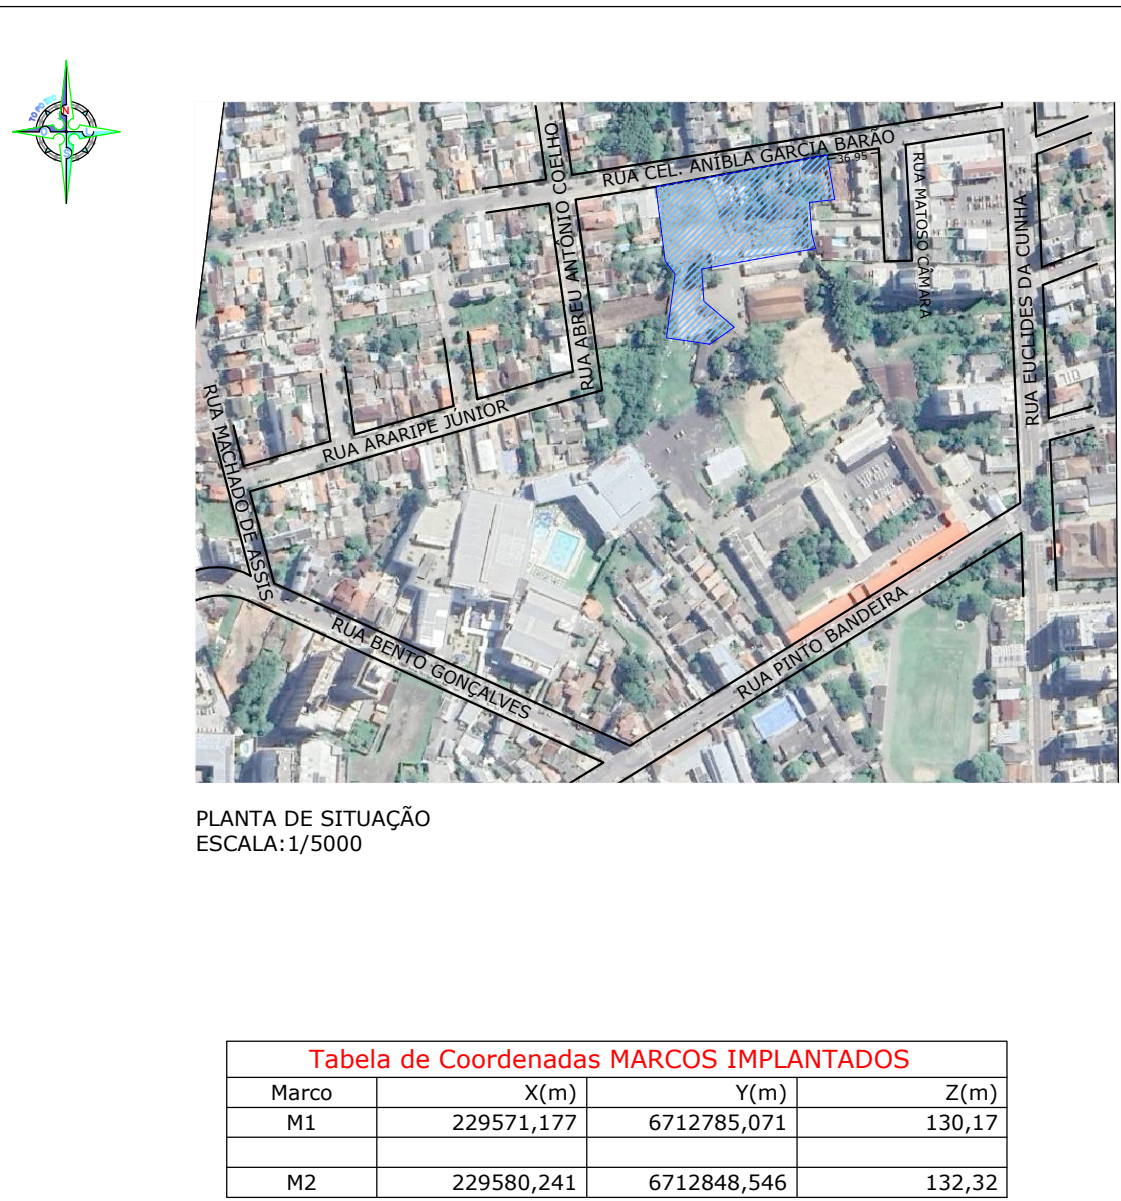

LEGENDA		DATUM		SAD 69 ☐ WGS 84 ☐ SIRGAS 2000 ☒ GAUSS KRÜGER ☐	
		MAREGRÁFO IMBITUBA ☒		OUTROS ☐	
	EDIFICAÇÃO		MARCO IMPLANTADO		MEIO-FIO
	PONTO DE ÔNIBUS		POSTE MADEIRA/CONCRETO POSTE INTERNO		MURO
	CAMINHO/PASSEIO		ARBORE COM PROIEÇÃO DA COPA		CERCA DE MADEIRA
	CURVAS DE NÍVEL		REGISTRO DE ÁGUA NA VIA		Concreto/Rev. asfalto
	BOCA-DE-LOBO (P/CAIXA DE INSPEÇÃO)		COTA DE NÍVEL		Rev. Pedra Irregular de Basalto
	CAIXA DE TELEFONE/P/ ESGOTO		VÉRTICES POLIGONAL		Rev. Pedra Intertravada
	PLACA SINALIZAÇÃO		POLIGONAL MATRICULA		Rev. Piso cerâmico/Rev. Asfalto britado
	MEDIDAS POL. MATRICULA		POLIGONAL EXISTENTE		Rede elétrica
	MEDIDAS POL. LOCAL		ALINHAMENTO PM/CABARITO OFICIAL		
	PORTÃO/ACESSO		P/M G		
	POSIÇÃO E DIREÇÃO DE FOTOS				

- OBSERVAÇÕES
- Georreferenciamento e Sistema de Coordenadas:
 - Sistema geodésico de referência: SIRGAS 2000;
 - Sistema de Projeção Cartográfica: UTM Fuso 22 Sul, Meridiano Central -51°;
 - Datum Horizontal: SIRGAS 2000 / Datum Vertical: Imbituba
 - Medidas lineares em metros ; Elevações em altitude ortométrica
 - Equipamentos utilizados: Receptores GNSS CHC I50

PROJEÇÃO UNIVERSAL TRANSVERSA
DE MERCATOR - UTM
SGR: SIRGAS 2000
MC: 51° W

VÉRTICE: Base
Lat: 29°41'07,4739" S
Long: 53°47'39,56891" W
K: 1.00050176
CM: 1°23'04,9038"
Declinação Magnética de: -16°24'25"
na data: 29/10/2025
com variação anual de: -0°09'43"

TOPOTEC

SERVIÇOS DE TOPOGRAFIA

RUA LEONETE FRONZINA ALVES, 818 - VILA FLOR CAPIMARI DE BAIXO/SC

FONE: (49) 3986971828 - (51) 991137085 Email: topotec@terra.com.br

CNPJ 48.540.391/0001-24

30 10 25

PRANCHA FOLHA

UNICA A-1

LEVANTAMENTO PLANIALTIMÉTRICO

PLANTA DE LOCALIZAÇÃO E SITUAÇÃO

LOCAL

RUA CEL. ANÍBAL GARCIA BARÃO, S/Nº (Fundos com o 1º Regimento de Polícia Montada)

BAIRRO MENINO JESUS

MUNICÍPIO/UF

SANTA MARIA/RS

RESP. TÉCNICO

Tânia Schuttz Pletsch

Téc. Estradas - CFT 00826400094

CONTRATANTE/PROPR.

MODULE ENGENHARIA LTDA

CNPJ 33.482.988/0001-21

DESENHO: TÂNIA

LEVANT.: JOELMIR/TÂNIA

CODIGO T025-186

DATA LEVANTAMENTO

30 10 25

ESCALA: INDICADA

EQUIPAM.: NIKON FOCUS 2

RTK CHCWAY I50

ARQUIVO DIGITAL

MODULE SANTA MARIA.DWG