


IMPLANTAÇÃO
 ESC. 1:200

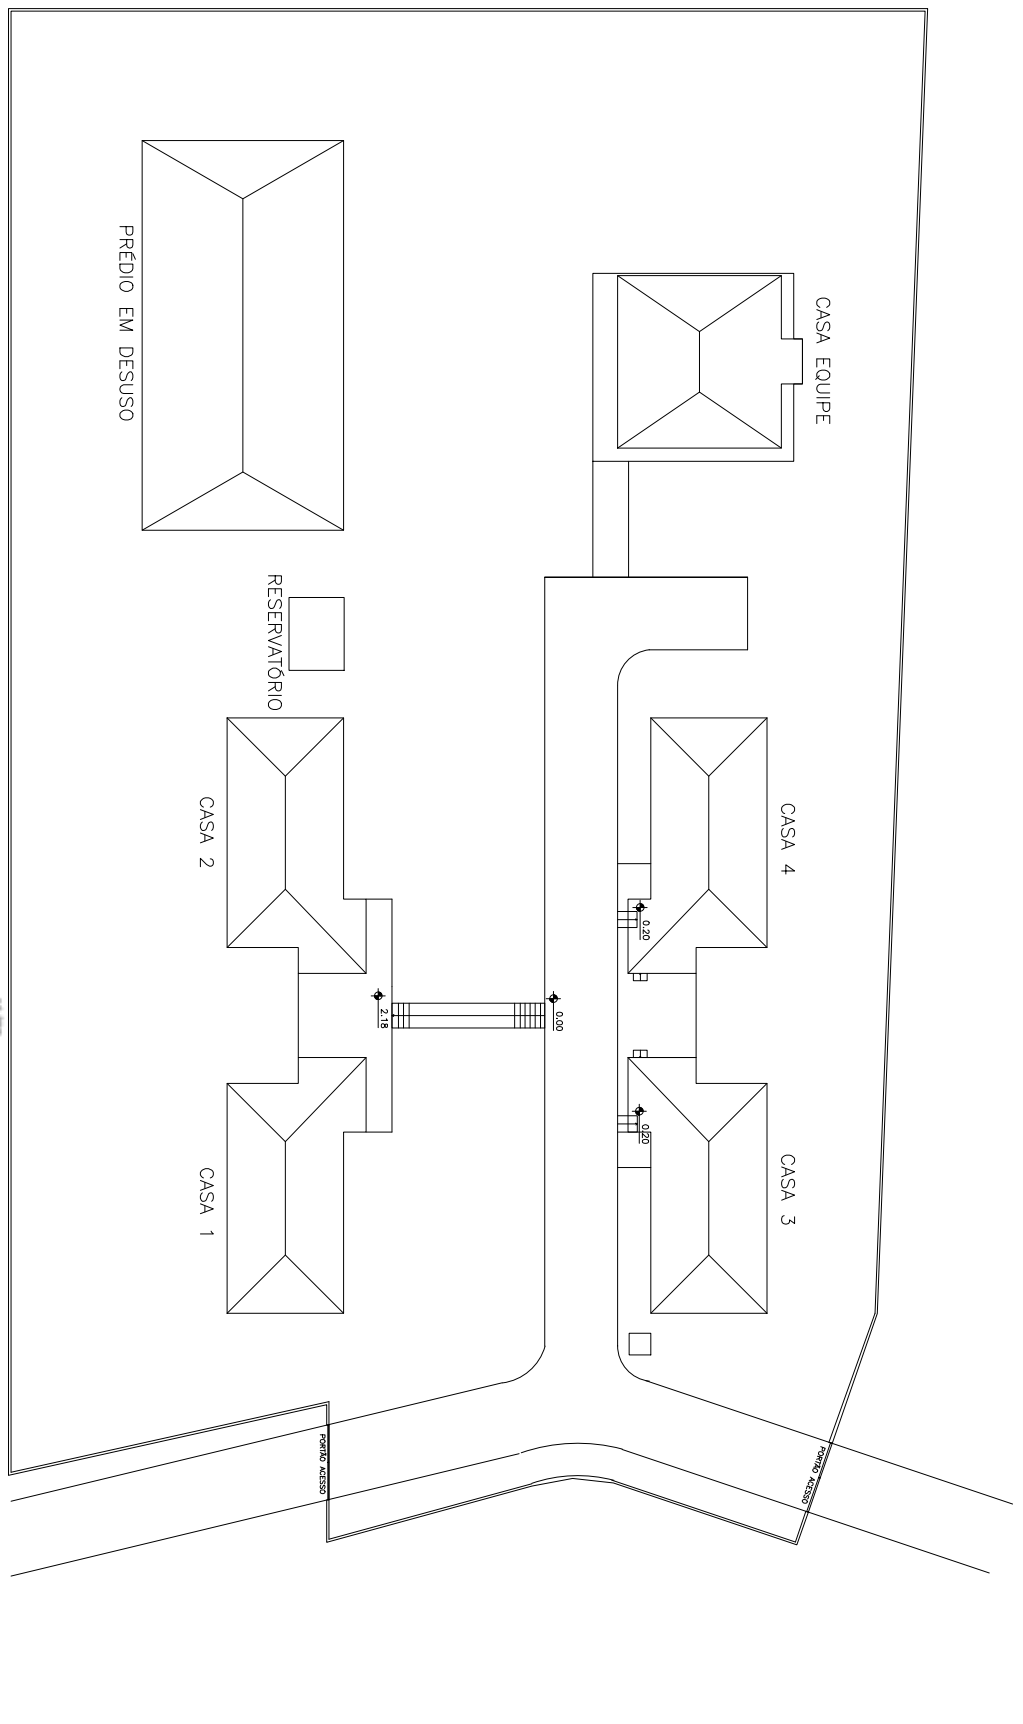

SECRETARIA ESTADUAL DA SAÚDE

HOSPITAL PSQUIÁTRICO SÃO PEDRO
 SERVIÇO DE RESTAURAÇÃO PATRIMONIAL

AV. BENTO GONÇALVES, 2466 - PORTO ALEGRE/RS

OBRA: RESIDENCIAL TERAPEUTICO MORADA VIAMÃO	PROJETO: Implantação	PRANCHA: A.01
Responsável Técnico: Arq. Lara Meneghel - CAU/RS A38859-9	ASSUNTO: ÁREA EXISTENTE	
Arquivo: MORADA_VIAMAO_IMPLANTACAO	ESCALA: Sem escala	DATA: 21/01/2020
		Desenho: Katiucia Alf



Nome do documento: IMPLANTACAO_A4.pdf

Documento assinado por

Órgão/Grupo/Matrícula


Data

Lara Meneghel de Quadros

SES / HPSP-ARQUITE / 3231690

01/10/2020 11:10:44



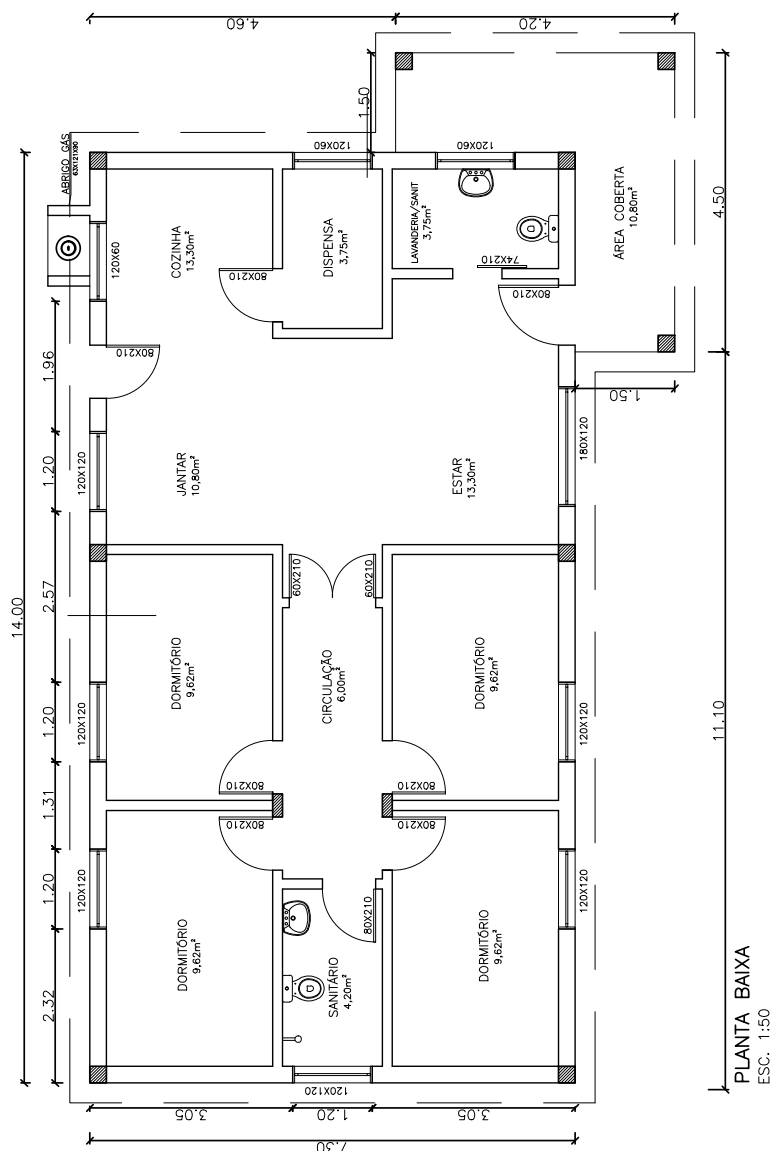

SECRETARIA ESTADUAL DA SAÚDE HOSPITAL PSIQUIÁTRICO SÃO PEDRO SERVIÇO DE RESTAURAÇÃO PATRIMONIAL AV. BENTO GONÇALVES, 2460 - PORTO ALEGRE/RS	OBRA:	MORADA VIAMAO	PRONTO:	MORADA VIAMAO	PRONTO:	A.01
	Responsável Técnico:	Arq. Lara Meneghel -CAU/RS A38859-9	ASSUNTO:	PLANTA BAIXA	DATA:	Janeiro/2020
			ESCALA:	1/100 Impressão A4	Desenho:	Katiucia Alf

Nome do documento: HPSP_MORADAVIAMAO_PLANTA BAIXA_CASA 1_REVISADA 2020.pdf

Documento assinado por

Órgão/Grupo/Matrícula


Data

Lara Meneghel de Quadros

SES / HPSP-ARQUITE / 3231690

01/10/2020 11:10:44



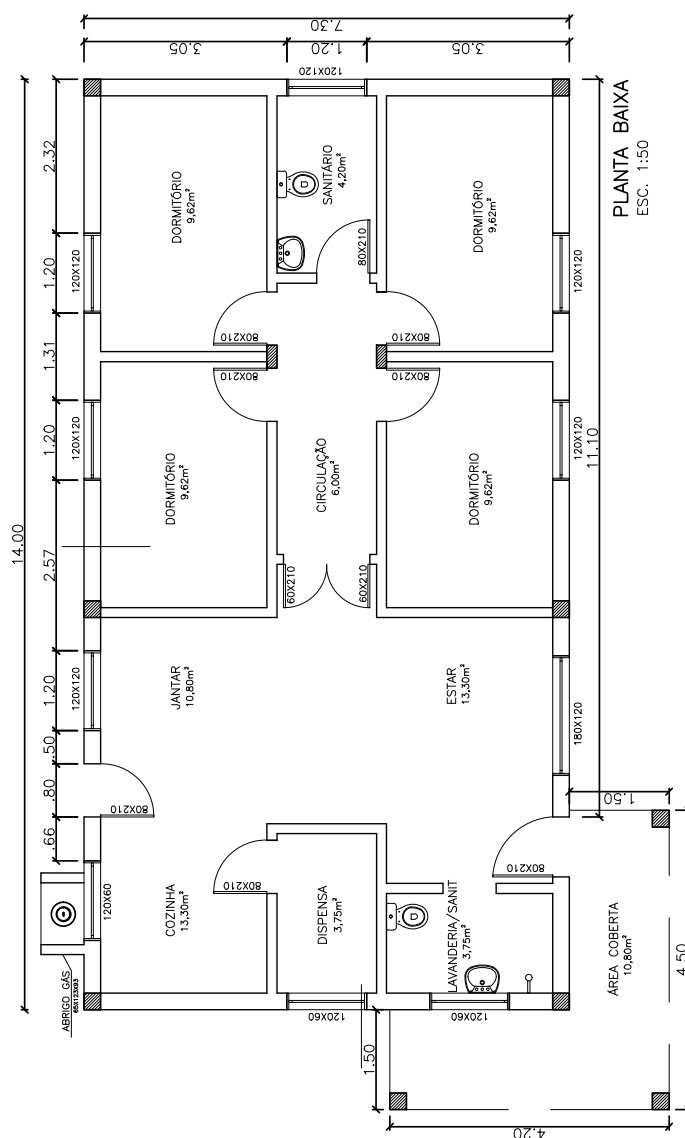

SECRETARIA ESTADUAL DA SAÚDE HOSPITAL PSIQUIÁTRICO SÃO PEDRO SERVIÇO DE RESTAURAÇÃO PATRIMONIAL AV. BENTO GONÇALVES, 2466 - PORTO ALEGRE/RS	OBRA: MORADA VIAMÃO Responsável Técnico: Arq. Lara Meneghel - CAU/RS A38859-9	PROJETO: MORADA VIAMÃO - CASA 2 ASSUNTO: PLANTA BAIXA ESCALA: 1/100 Impressão A4	FRANCHA: A.01
			Desenho: Katiucia Alf
			DATA: Janeiro/2020

Nome do documento: HPSP_MORADA VIAMAO_PLANTA BAIXA_CASA 2_REVISADA 2020.pdf

Documento assinado por

Órgão/Grupo/Matrícula


Data

Lara Meneghel de Quadros

SES / HPSP-ARQUITE / 3231690

01/10/2020 11:10:44



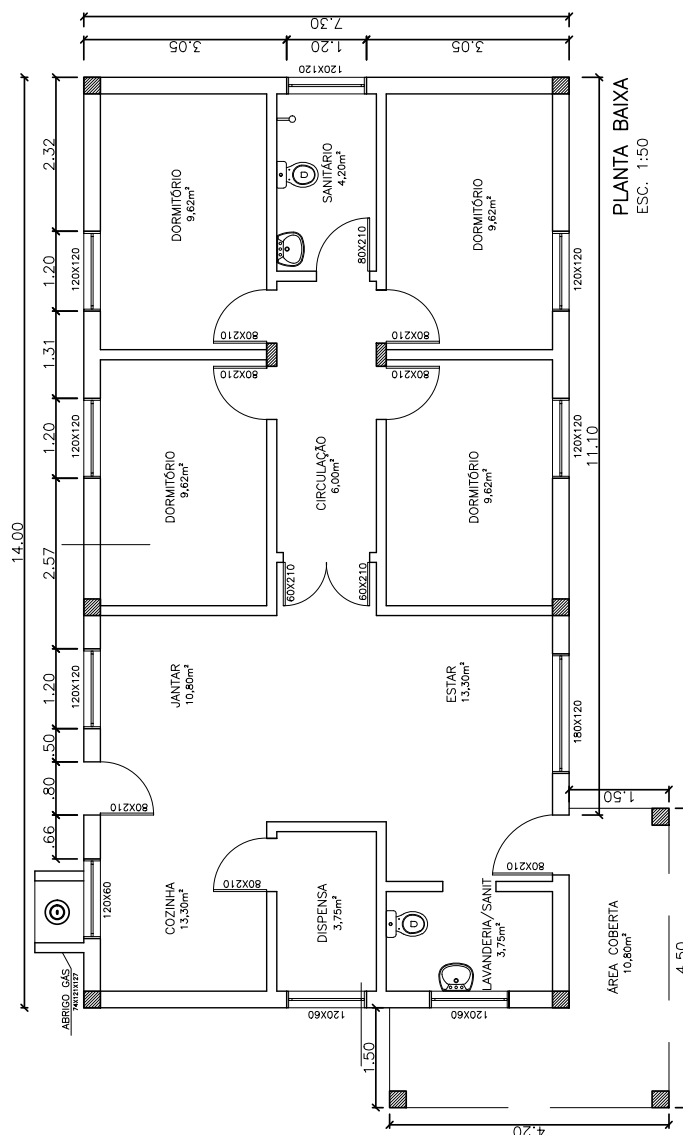

SECRETARIA ESTADUAL DA SAÚDE HOSPITAL PSIQUIÁTRICO SÃO PEDRO SERVIÇO DE RESTAURAÇÃO PATRIMONIAL AV. BENTO GONÇALVES, 2460 - PORTO ALEGRE/RS	OBRA:	MORADA VIAMÃO	PROJETO:	MORADA VIAMÃO – CASA 3	PRANCHETA:	A.01
	Responsável Técnico:	Arq. Lara Meneghel –CAU/RS A38859–9	ASSUNTO:	PLANTA BAIXA	Desenho:	
			ESCALA:	1/100 Impressão A4	DATA:	
						Janeiro/2020 Katiucia Alf

Nome do documento: HPSP_MORADA VIAMAO_PLANTA BAIXA_CASA 3_REVISADA 2020.pdf

Documento assinado por

Órgão/Grupo/Matrícula


Data

Lara Meneghel de Quadros

SES / HPSP-ARQUITE / 3231690

01/10/2020 11:10:43



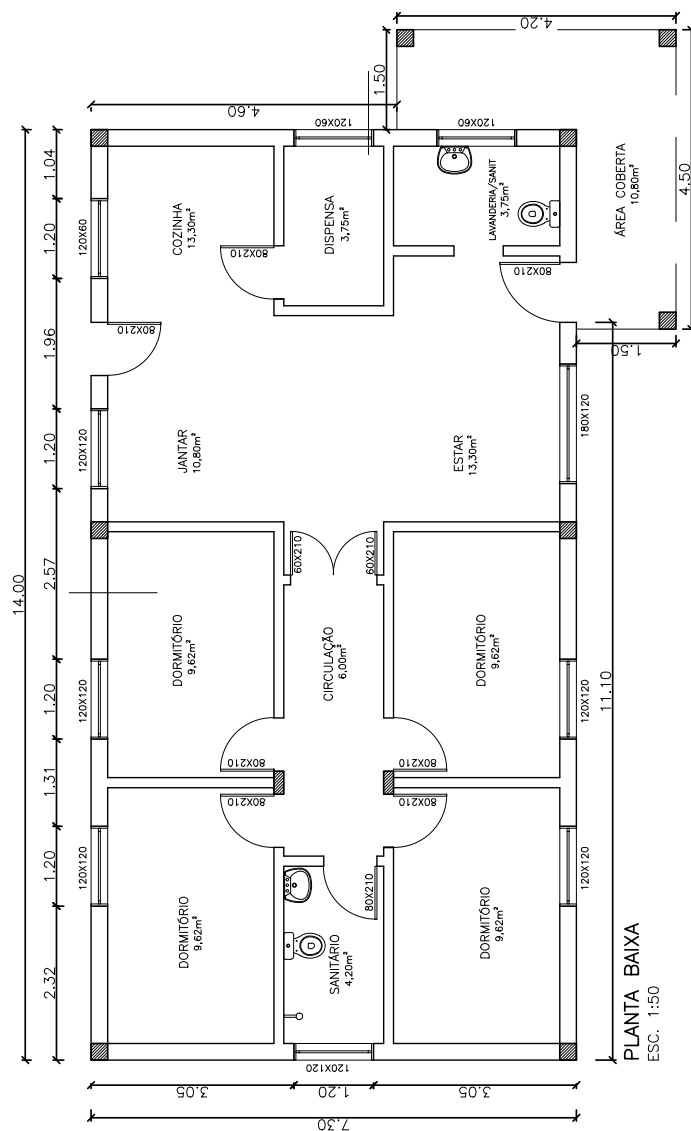

SECRETARIA ESTADUAL DA SAÚDE HOSPITAL PSIQUIÁTRICO SÃO PEDRO SERVIÇO DE RESTAURAÇÃO PATRIMONIAL AV. BENTO GONÇALVES, 2460 - PORTO ALEGRE/RS	OBRA: MORADA VIAMÃO MORADA VIAMÃO	PROJETO: MORADA VIAMÃO – CASA 2		PRANCHA: A.01
		ASSUNTO: PLANTA BAIXA		
	Responsável Técnico: Arq. Lara Meneghel –CAU/RS A38859–9	ESCALA: 1/100 Impressão A4	DATA: Janeiro/2020	Desenho: Katijucia Alf

Nome do documento: HPSP_MORADA VIAMAO_PLANTA BAIXA_CASA 4_REVISADA 2020.pdf

Documento assinado por

Órgão/Grupo/Matrícula


Data

Lara Meneghel de Quadros

SES / HPSP-ARQUITE / 3231690

01/10/2020 11:10:44



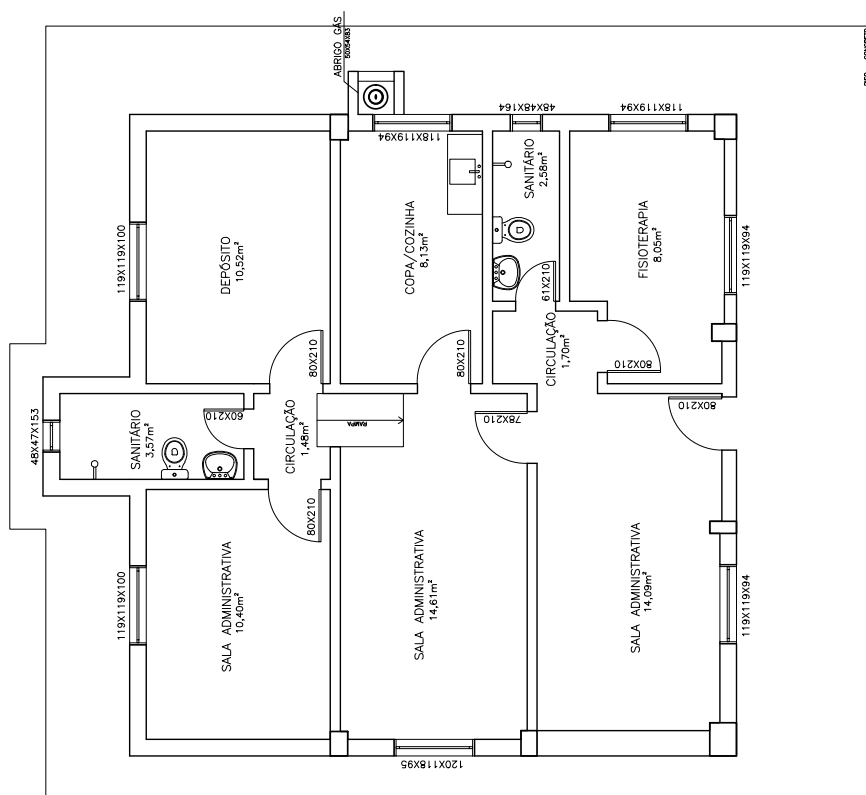

PLANTA BAIXA
ESC. 1:50

SECRETARIA ESTADUAL DA SAÚDE HOSPITAL PSIQUIÁTRICO SÃO PEDRO SERVIÇO DE RESTAURAÇÃO PATRIMONIAL AV. BENTO GONÇALVES, 2460 - PORTO ALEGRE/RS	OBRA:	MORADA VIAMÃO	PRONTO:	MORADA VIAMÃO – CASA EQUIPE	PRANCHETA:	A.02
	Responsável Técnico:	Arq. Lara Meneghel –CAU/RS A38859–9	ASSUNTO:	PLANTA BAIXA	DATA:	Janeiro/2020
			ESCALA:	1/100 Impressão A4	Desenho:	Katiucia Alf

Nome do documento: HPSP_MORADA VIAMAO_PLANTA BAIXA_CASA EQUIPE_REVISADA 2020.pdf

Documento assinado por

Órgão/Grupo/Matrícula




Data

Lara Meneghel de Quadros

SES / HPSP-ARQUITE / 3231690

01/10/2020 11:10:45

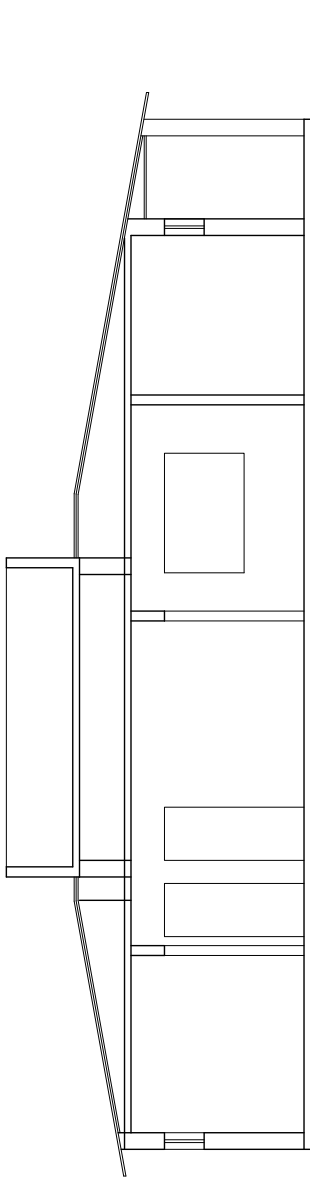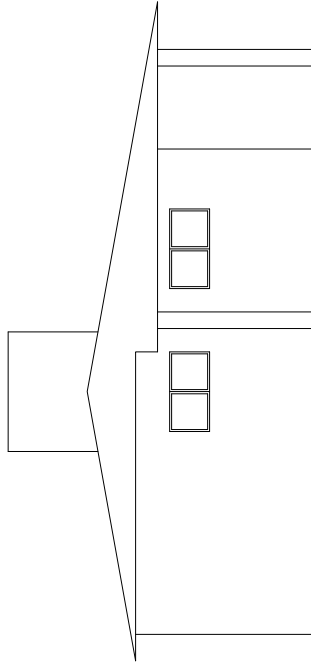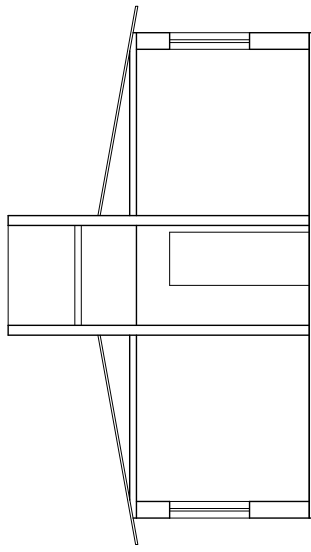

 CORTE A-A ESC. 1:50  FACHADA ESC. 1:50  CORTE B-B ESC. 1:50	SECRETARIA ESTADUAL DA SAÚDE HOSPITAL PSIQUIÁTRICO SÃO PEDRO SERVIÇO DE RESTAURAÇÃO PATRIMONIAL AV. BENTO GONÇALVES, 2460 - PORTO ALEGRE/RS	OBRA: MORADA VIAMAO Responsável Técnico: Arq. Lara Meneghel –CAU/RS A38859–9	PROJETO: MORADA VIAMAO ASSUNTO: CORTES ESCALA: 1/100 Impressão A4 DATA: Janeiro/2020	PRANCHETA: A.02 Desenho: Katiucia Alf

Nome do documento: HPSP_MORADA VIAMAO_CORTES_CASA 1_REVISADA 2020.pdf

Documento assinado por

Órgão/Grupo/Matrícula


Data

Lara Meneghel de Quadros


SES / HPSP-ARQUITE / 3231690

01/10/2020 11:10:44




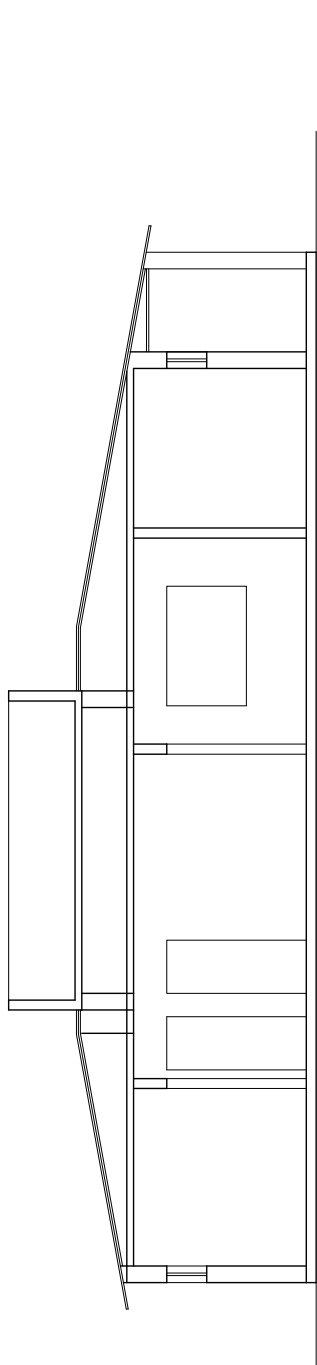

CORTE A-A
ESC. 1:50

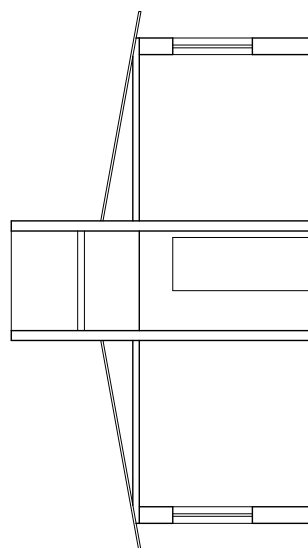

CORTE B-B
ESC. 1:50

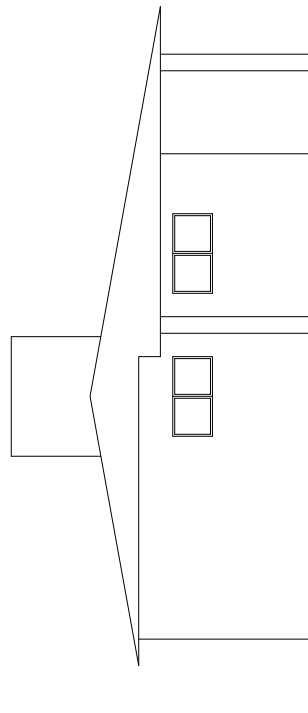

FACHADA
ESC. 1:50

SECRETARIA ESTADUAL DA SAÚDE
HOSPITAL PSIQUIÁTRICO SÃO PEDRO
 SERVIÇO DE RESTAURAÇÃO PATRIMONIAL
AV. BENTO GONÇALVES, 2460 - PORTO ALEGRE/RS

OBRA: MORADA VIAMÃO
 Responsável Técnico:
 Arq. Lara Meneghel –CAU/RS A38859–9


PROJETO: MORADA VIAMÃO – CASA 2
ASSUNTO: CORTES

ESCALA: 1/100 Impressão A4
DATA: Janeiro/2020


PRANCHIA:

A.02


Desenho:
 Katiucia Alf

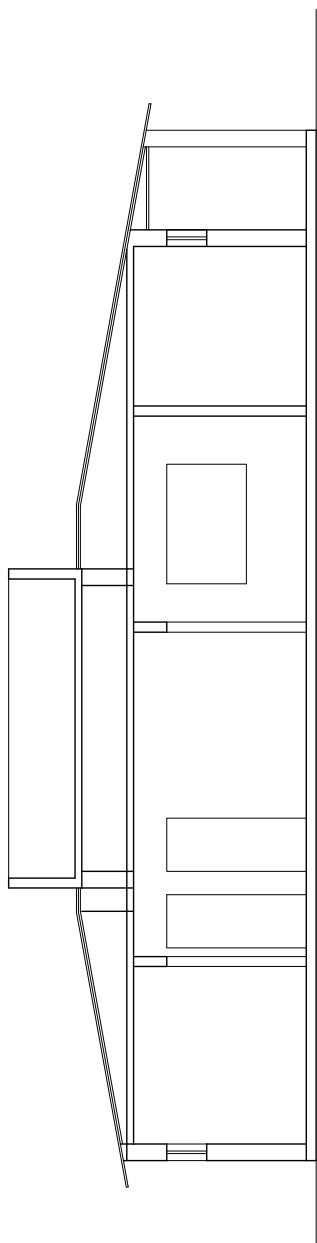

CORTE A-A
ESC. 1:50

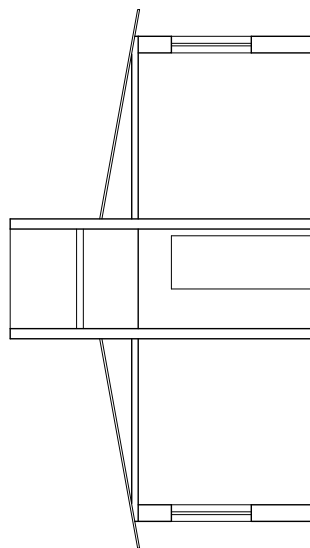

CORTE B-B
ESC. 1:50

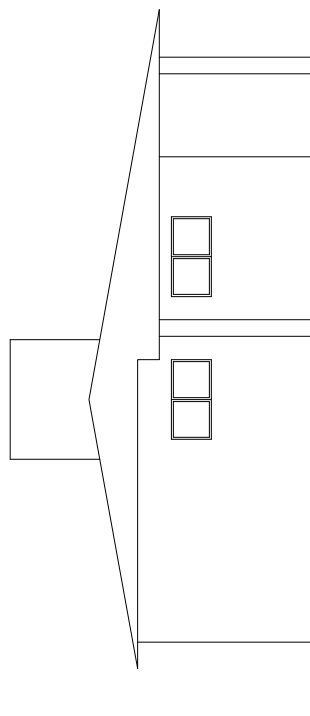

FACHADA
ESC. 1:50

SECRETARIA ESTADUAL DA SAÚDE
HOSPITAL PSIQUIÁTRICO SÃO PEDRO
SERVIÇO DE RESTAURAÇÃO PATRIMONIAL
AV. BENTO GONÇALVES, 2460 - PORTO ALEGRE/RS

OBRA: MORADA VIAMÃO

Responsável Técnico:

Arq. Lara Meneghel –CAU/RS A38859–9

PROJETO: MORADA VIAMÃO – CASA 2

ASSUNTO: CORTES

ESCALA: 1/100 Impressão A4

DATA:

Janeiro/2020

PRANCHETA:

A.02

Desenho: Katiucia Alf

Nome do documento: HPSP_MORADA VIAMAO_CORTES_CASA 3_REVISADA 2020.pdf

Documento assinado por

Órgão/Grupo/Matrícula


Data

Lara Meneghel de Quadros


SES / HPSP-ARQUITE / 3231690

01/10/2020 11:10:44




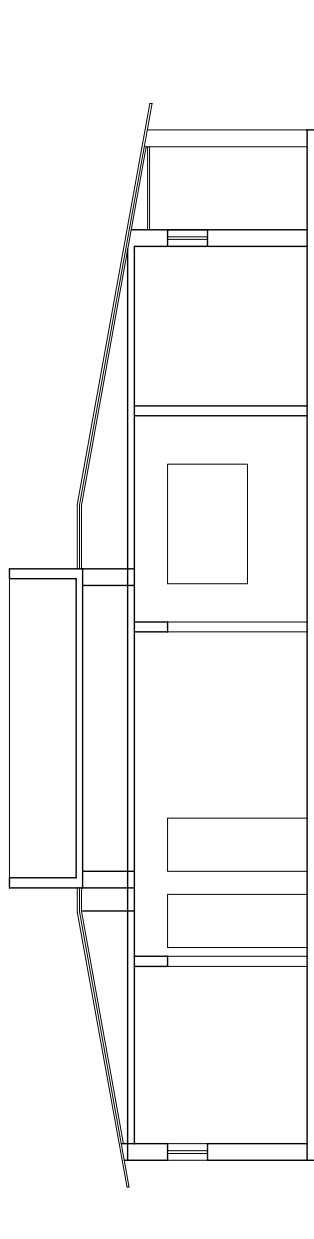

CORTE A-A
ESC. 1:50

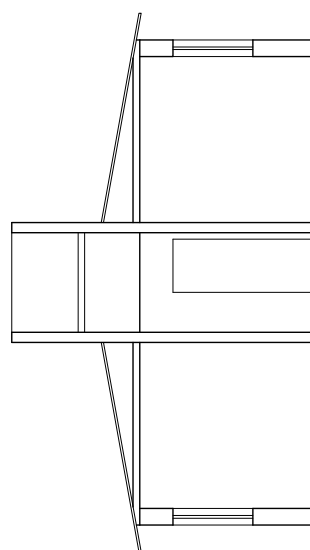

CORTE B-B
ESC. 1:50

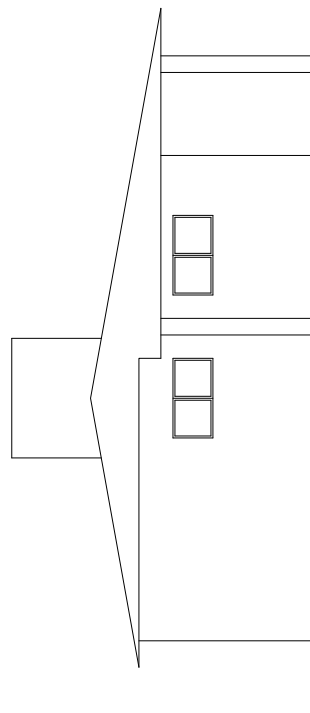

FACHADA
ESC. 1:50

SECRETARIA ESTADUAL DA SAÚDE HOSPITAL PSIQUIÁTRICO SÃO PEDRO SERVIÇO DE RESTAURAÇÃO PATRIMONIAL AV. BENTO GONÇALVES, 2460 - PORTO ALEGRE/RS		OBRA: MORADA VIAMÃO Responsável Técnico: Arq. Lara Meneghel –CAU/RS A38859–9	PRCHA: A.02 Desenho: Katiucia Alf
		PROJETO: MORADA VIAMÃO – CASA 2 ASSUNTO: CORTES ESCALA: 1/100 Impressão A4	DATA: Janeiro/2020

Nome do documento: HPSP_MORADA VIAMAO_CORTES_CASA 4_REVISADA 2020.pdf

Documento assinado por

Órgão/Grupo/Matrícula

Data

Lara Meneghel de Quadros

SES / HPSP-ARQUITE / 3231690

01/10/2020 11:10:44

